# BOUWKUNDIG ONTWERP

PLATTEGRONDEN

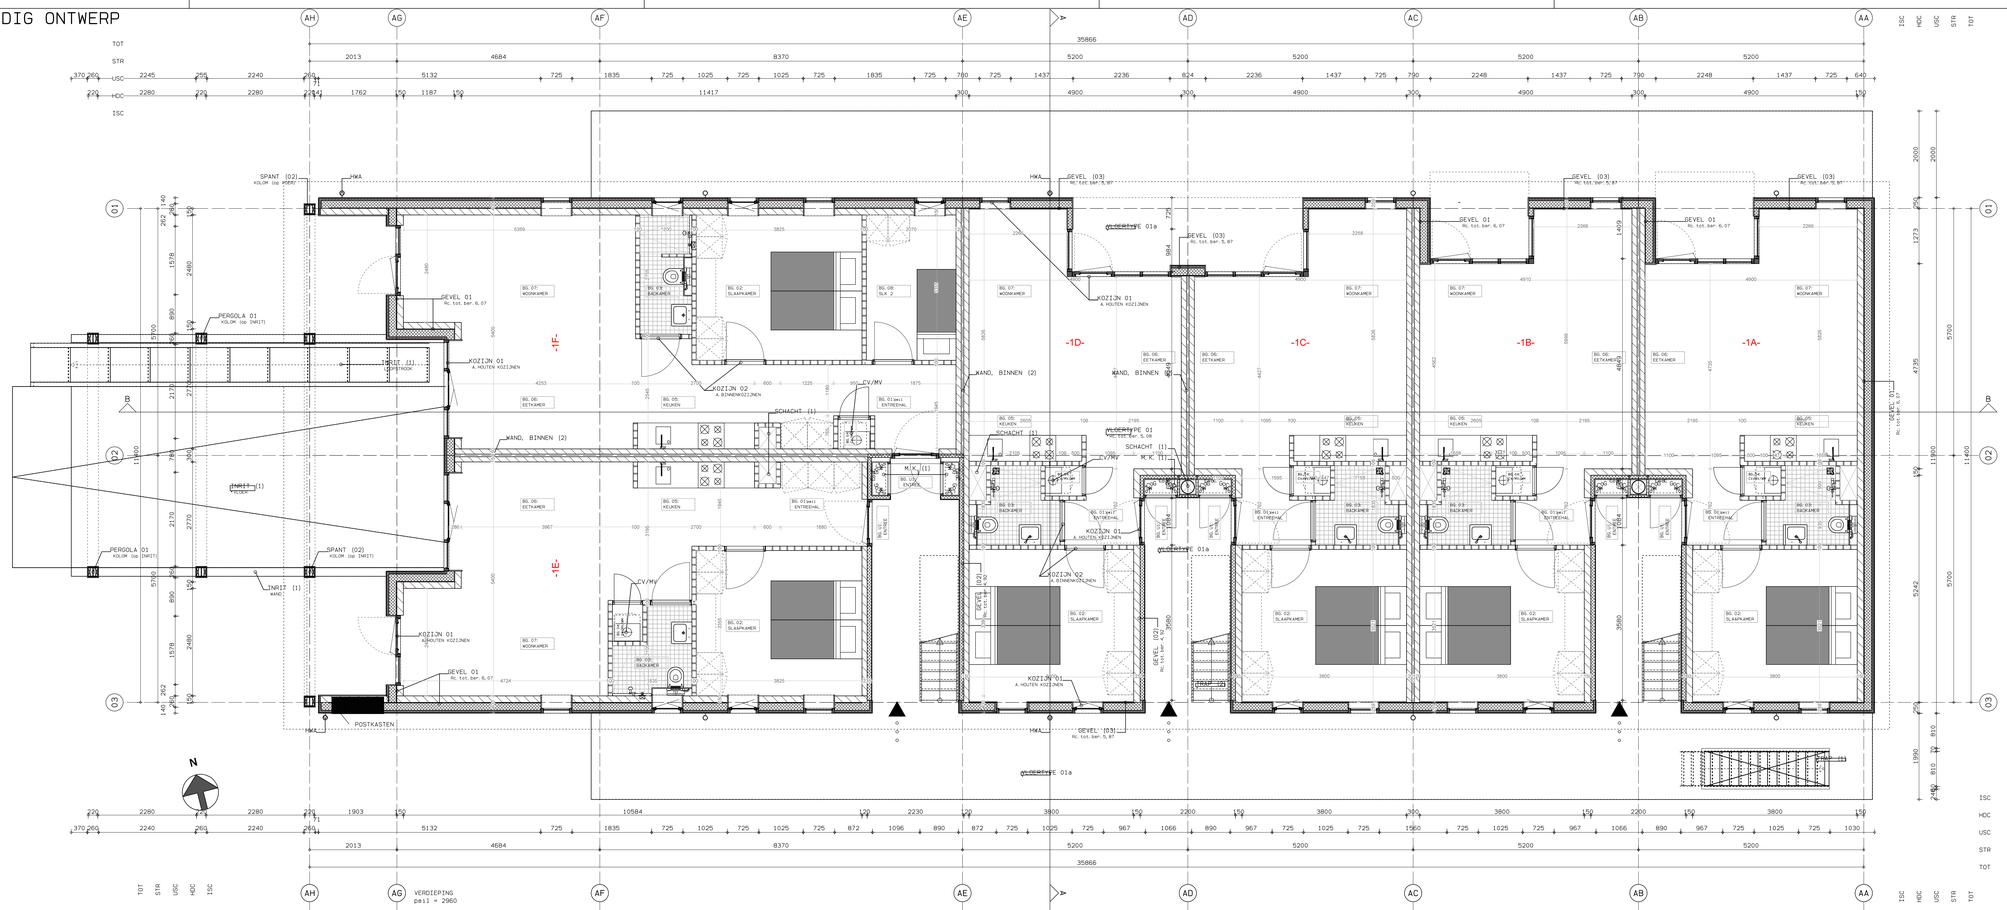


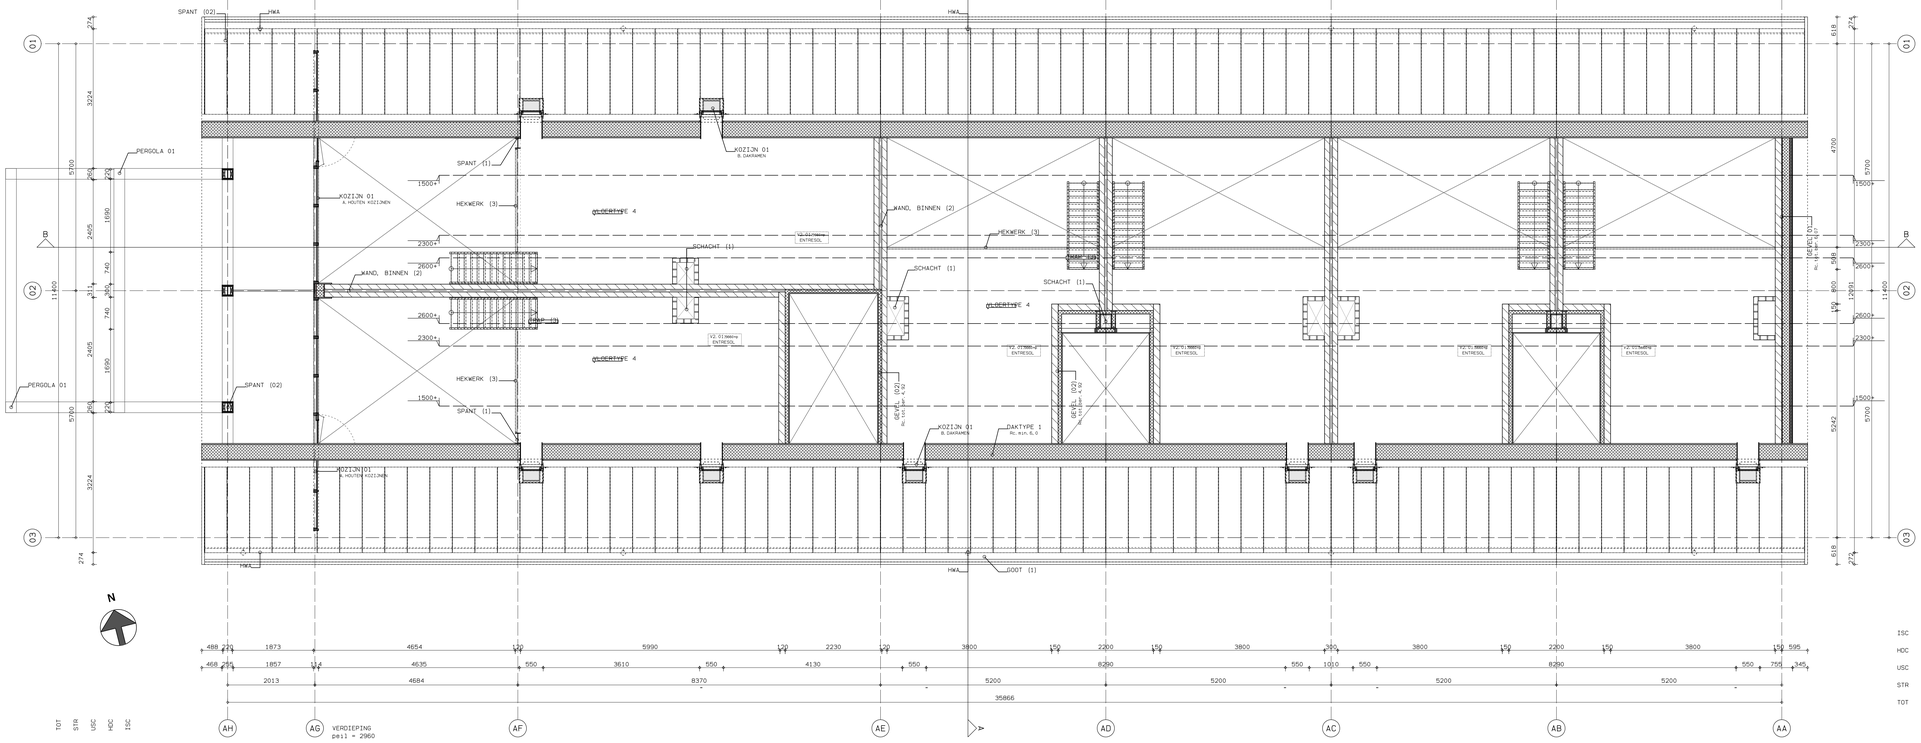


## TOELICHTINGEN

### SCHILLEN:

ZIE (DOK) TEKENING BA-txt VOOR:
- KLEUR- EN MATERIAALSTAAT;
- RENVOOIEN EN LEGENDA'S
- VERKLARINGEN BOUWKUNDIGE OPBOUW ONDERDELEN

## RENVOOI

### MAATVOERING

USC : UITWENDIGE SCHEIDINGSCONSTRUCTIE
buitenmaten gevels / kozijnen
HDC : HOOFDDRAAGCONSTRUCTIE/BOUWCONSTRUCTIE
maten op binnenspouwblad
ISC : INWENDIGE SCHEIDINGSCONSTRUCTIE
vaste binnenwanden
STR : STRAMIEN
TOT : TOTAAL STRAMIENEN

### SYMBOLEN/DIVERSEN

SCHILLEN

DIKTES VOLGENS TEKENING / TOELICHTINGEN
- SCHOON METSELWERK
- KALKZANDSSTEEN, DRAGEND/SCHEIDEND
- PORISOSTEEN, DRAGEND
- GEISOLEERD WANDPANEEL 120mm
- ISOLATIE
- BETON, INWG / PREFAB
- LICHTE SCHEIDINGSWAND, GIBO
- LICHTE SCHEIDINGSWAND, PORISO
- LICHTE SCHEIDINGSWAND, METAL-STUD

CONSTRUCTIE:
DIMENSIES EN PLAATSING CONSTRUCTIEVE ONDERDELEN NADER TE BEPALEN iom CONSTRUCTEUR
INSTALLATIES:
UITGANGSPUNTEN vlgs EPN-BEREKENING
eea NADER TE BEPALEN iom OPDRACHTGEVER EN INSTALLATEUR


H en E architecten
VRAHTWEG 187, 1217 ET HILVERSUM
TEL.(035)6233636 FAX.(035)6233572

OPDRACHTGEVER
R. WALLENBURG
NIEUW-LOOSDRECHTSEDIJK 14
1231 KX LOOSDRECHT


PROJECT
12 APPARTEMENTEN met GARAGE
MADING 12B
1231 KD LOOSDRECHT

FASE
BOUWAANVRAAG

ONDERDEEL
BOUWKUNDIG ONTWERP
PLATTEGRONDEN
UITVOERINGSNIVEAU

GET./ GEZ.
EVR (Rhw)

SCHAAL
1: 50

DATUM
08. 02. 2019
DATUM AFGEW. 08. 02. 2019
WIJZ. DAT. B: 04-02-2021
← 02 09 2020

WERKNR. 4427
B.SCHR. BA-04
FORMAAT A0


© COPYRIGHT H EN E ARCHITECTEN BV
KVK 32035975, ARCH REG. 1.ARCL/QL.0551 / LOOS/TOL/OOT
DIT ONTWERP IS BESCHERMD KRACHTENS DE AUTEURSWET, OPNAMEWARMING EN VERVEELVOUDIGING ERVAN IN WELKE VORM DAN OOK IS ZONDER SCHRIFTELIJKE TOESTEMMING VAN DE EIGENAAR VERBODEN.