BOUWKUNDIG ONTWERP

PLATTEGRONDEN

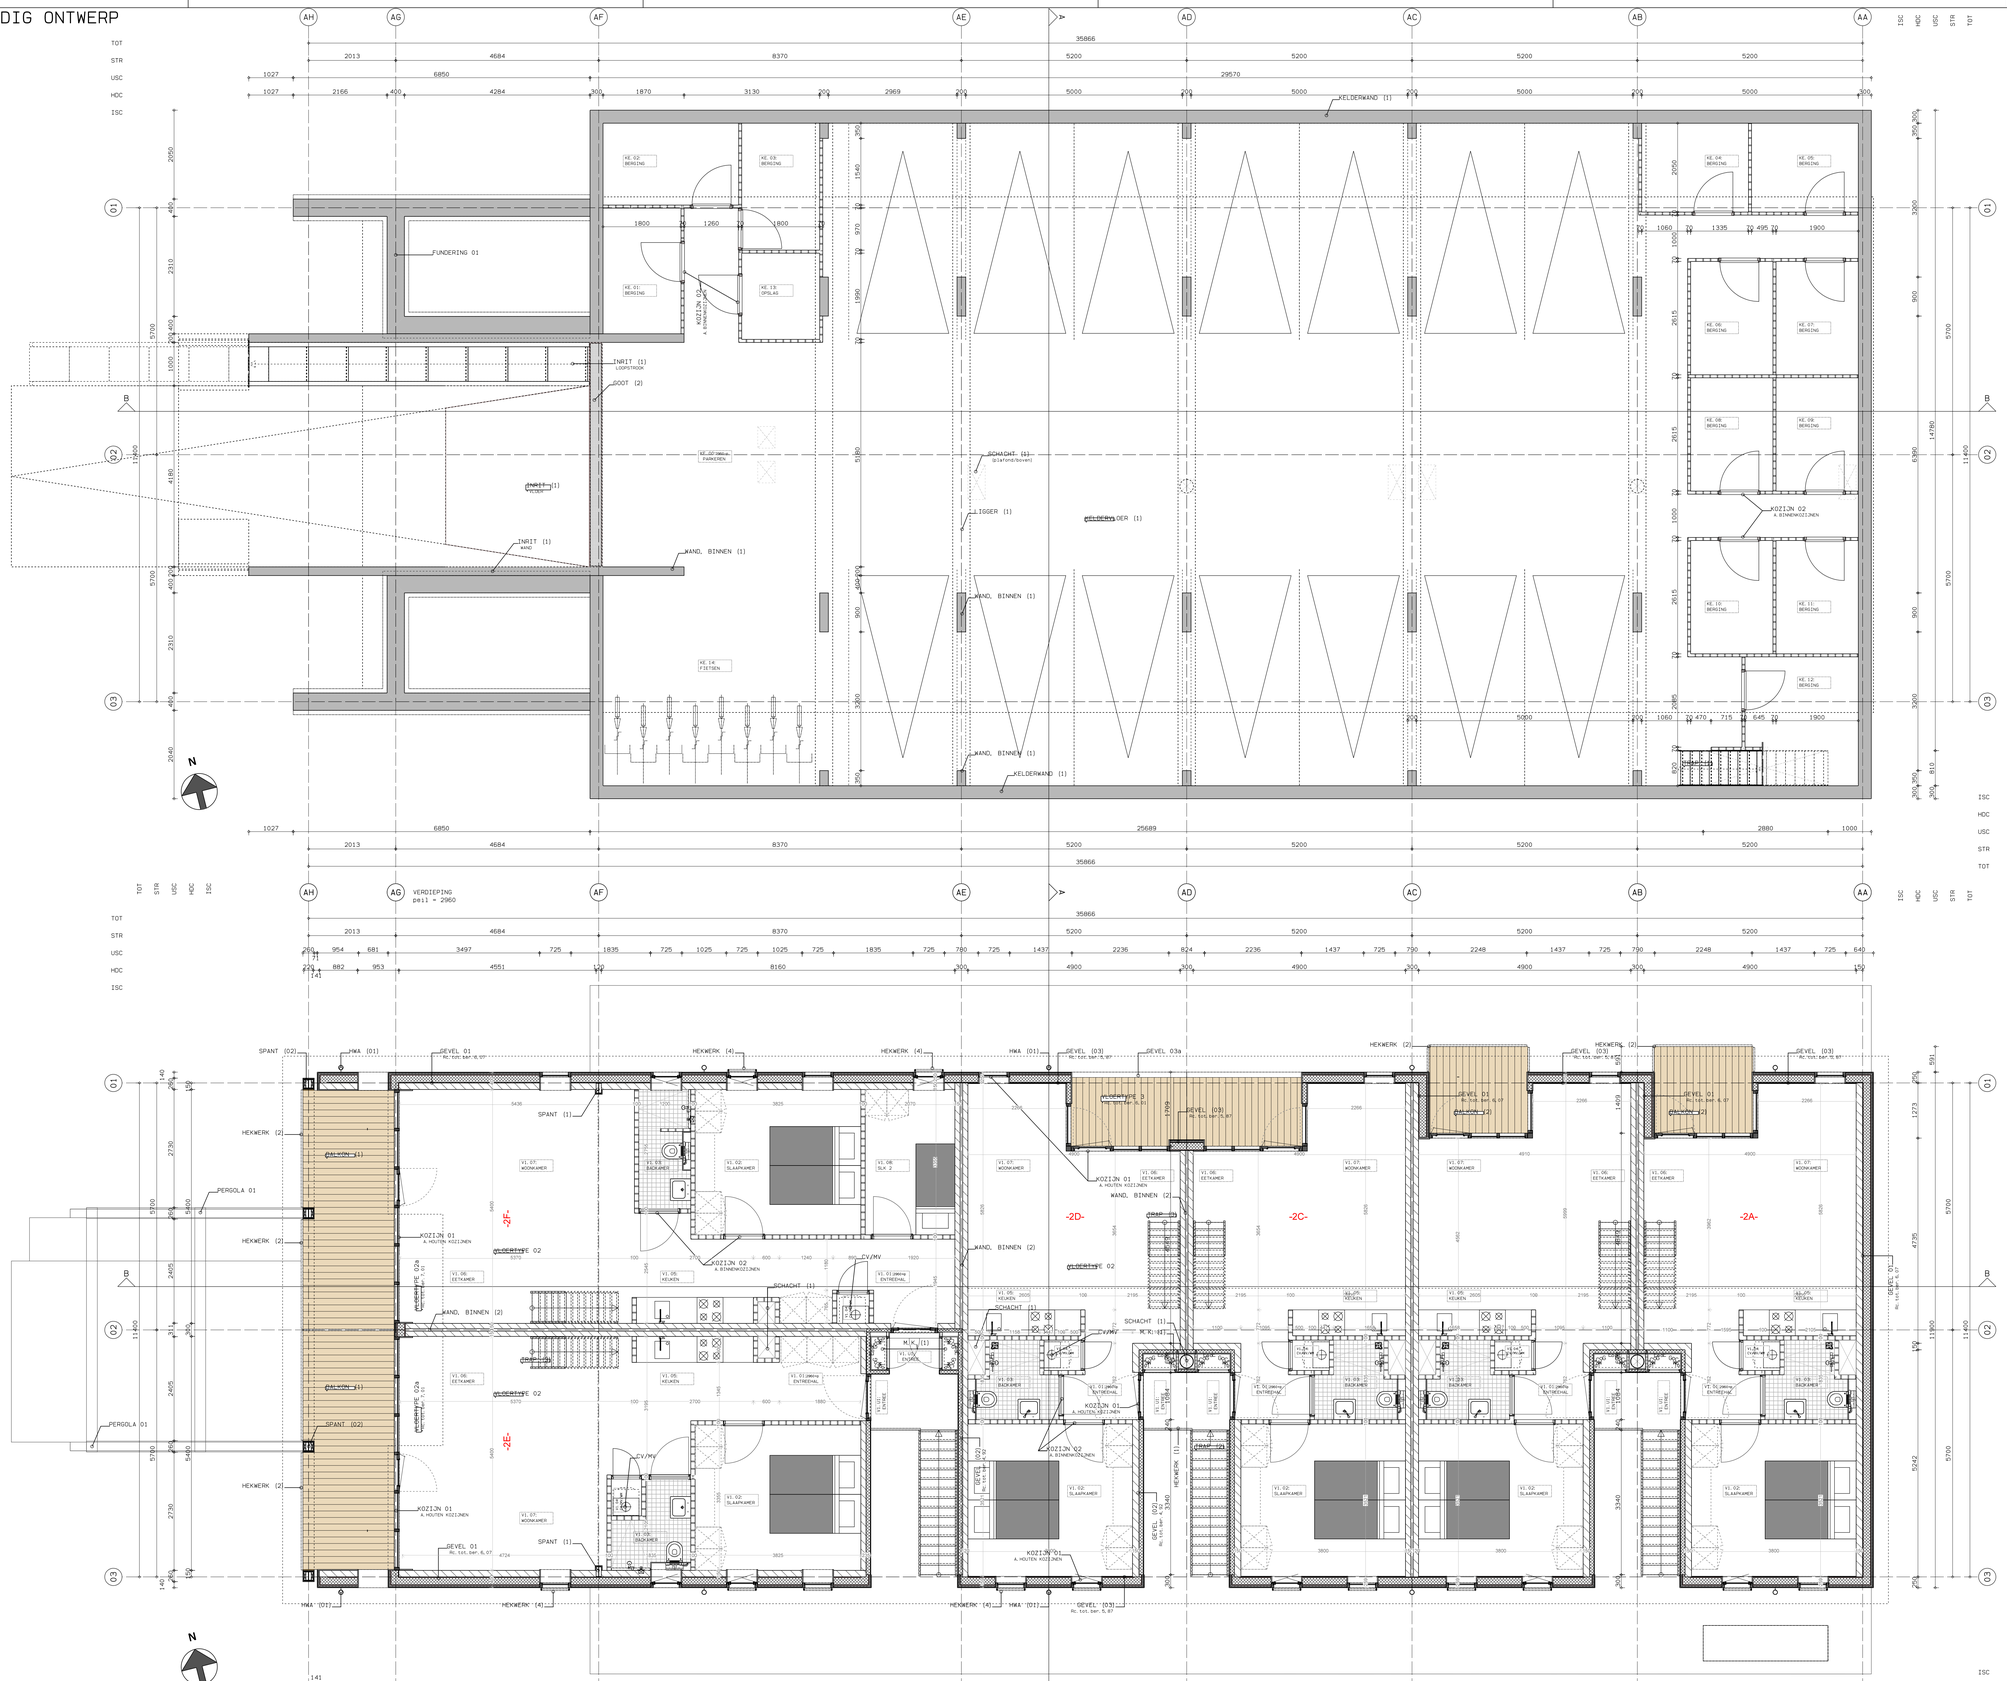

TOELICHTINGEN

SCHILLEN:

ZIE (DOK) TEKENING BA-txt VOOR:
- KLEUR- EN MATERIAALSTAAT;
- RENVOOIEN EN LEGENDA'S
- VERKLARINGEN BOUWKUNDIGE OPBOUW ONDERDELEN

RENVOOI

MAATVOERING

USC : UITWENDIGE SCHEIDINGSCONSTRUCTIE
buitenmaten gevels / kozijnen
HDC : HOOFDDRAAGCONSTRUCTIE/BOUWCONSTRUCTIE
maten op binnenspouwblad
ISC : INWENDIGE SCHEIDINGSCONSTRUCTIE
vaste binnenwanden
STR : STRAMIENEN
TOT : TOTAAL STRAMIENEN

SYMBOLEN/DIVERSEN

SCHILLEN

DIKTES VOLGENS TEKENING / TOELICHTINGEN
- SCHOON METSELWERK
- KALKZANDSSTEEN, DRAGEND/SCHEIDEND
- PORISOSTEEN, DRAGEND
- GEISOLEERD WANDPANEEL 120mm
- ISOLATIE
- BETON, IHWG / PREFAB
- LICHTE SCHEIDINGSWAND, GIBO
- LICHTE SCHEIDINGSWAND, PORISO
- LICHTE SCHEIDINGSWAND, METAL-STUD

CONSTRUCTIE:
DIMENSIES EN PLAATSING CONSTRUCTIEVE ONDERDELEN NADER TE BEPALEN iom CONSTRUCTEUR
INSTALLATIES:
UITGANGSPUNTEN vlgs EPN-BEREKENING
nea NADER TE BEPALEN iom OPDRACHTGEVER EN INSTALLATEUR

H en E architecten
VAARTWEG 187, 3training 187 HOVERKAM
TEL.(0035)6135636 FAX.(0035)6135572

OPDRACHTGEVER
R. WALLENBURG
NIEUW-LOOSDRECHTSEDIJK 14
1231 KX LOOSDRECHT

PROJECT
12 APPARTEMENTEN met GARAGE
RADING 128
1231 KD LOOSDRECHT

FASE
BOUWAANVRAAG

ONDERDEEL
BOUWKUNDIG ONTWERP
PLATTEGRONDEN
UITVOERINGSNIVEAU

DET./ GEZ.
EVR (RhW)

SCHAAL
1:50

DATUM
08. 02. 2019
DATUM AFDRUK
22. 09. 2020

WIJZ.DAT.
A: 02. 09. 2020

TEKENNR.
4427 BA-03

FORMAAT
A0

© COPYRIGHT H EN E ARCHITECTEN BV
KVK 32030375, ARCH REG. LARQ/Q5.057/ LOOQ/10%OOT

DIT ONTWERP IS BESCHERMD KRACHTENS DE AUTEURSWET, OPENBAARMAKING EN VERVEELVOUDIGING EN/OF IN WELKE VORM DAN OOK IS ZONDER SCHRIFTELIJKE TOESTEMMING VAN DE ENGENAAR VERBODEN.