DETAILSNEDE

ODV SNEDE A-A (WESTZIJDE)

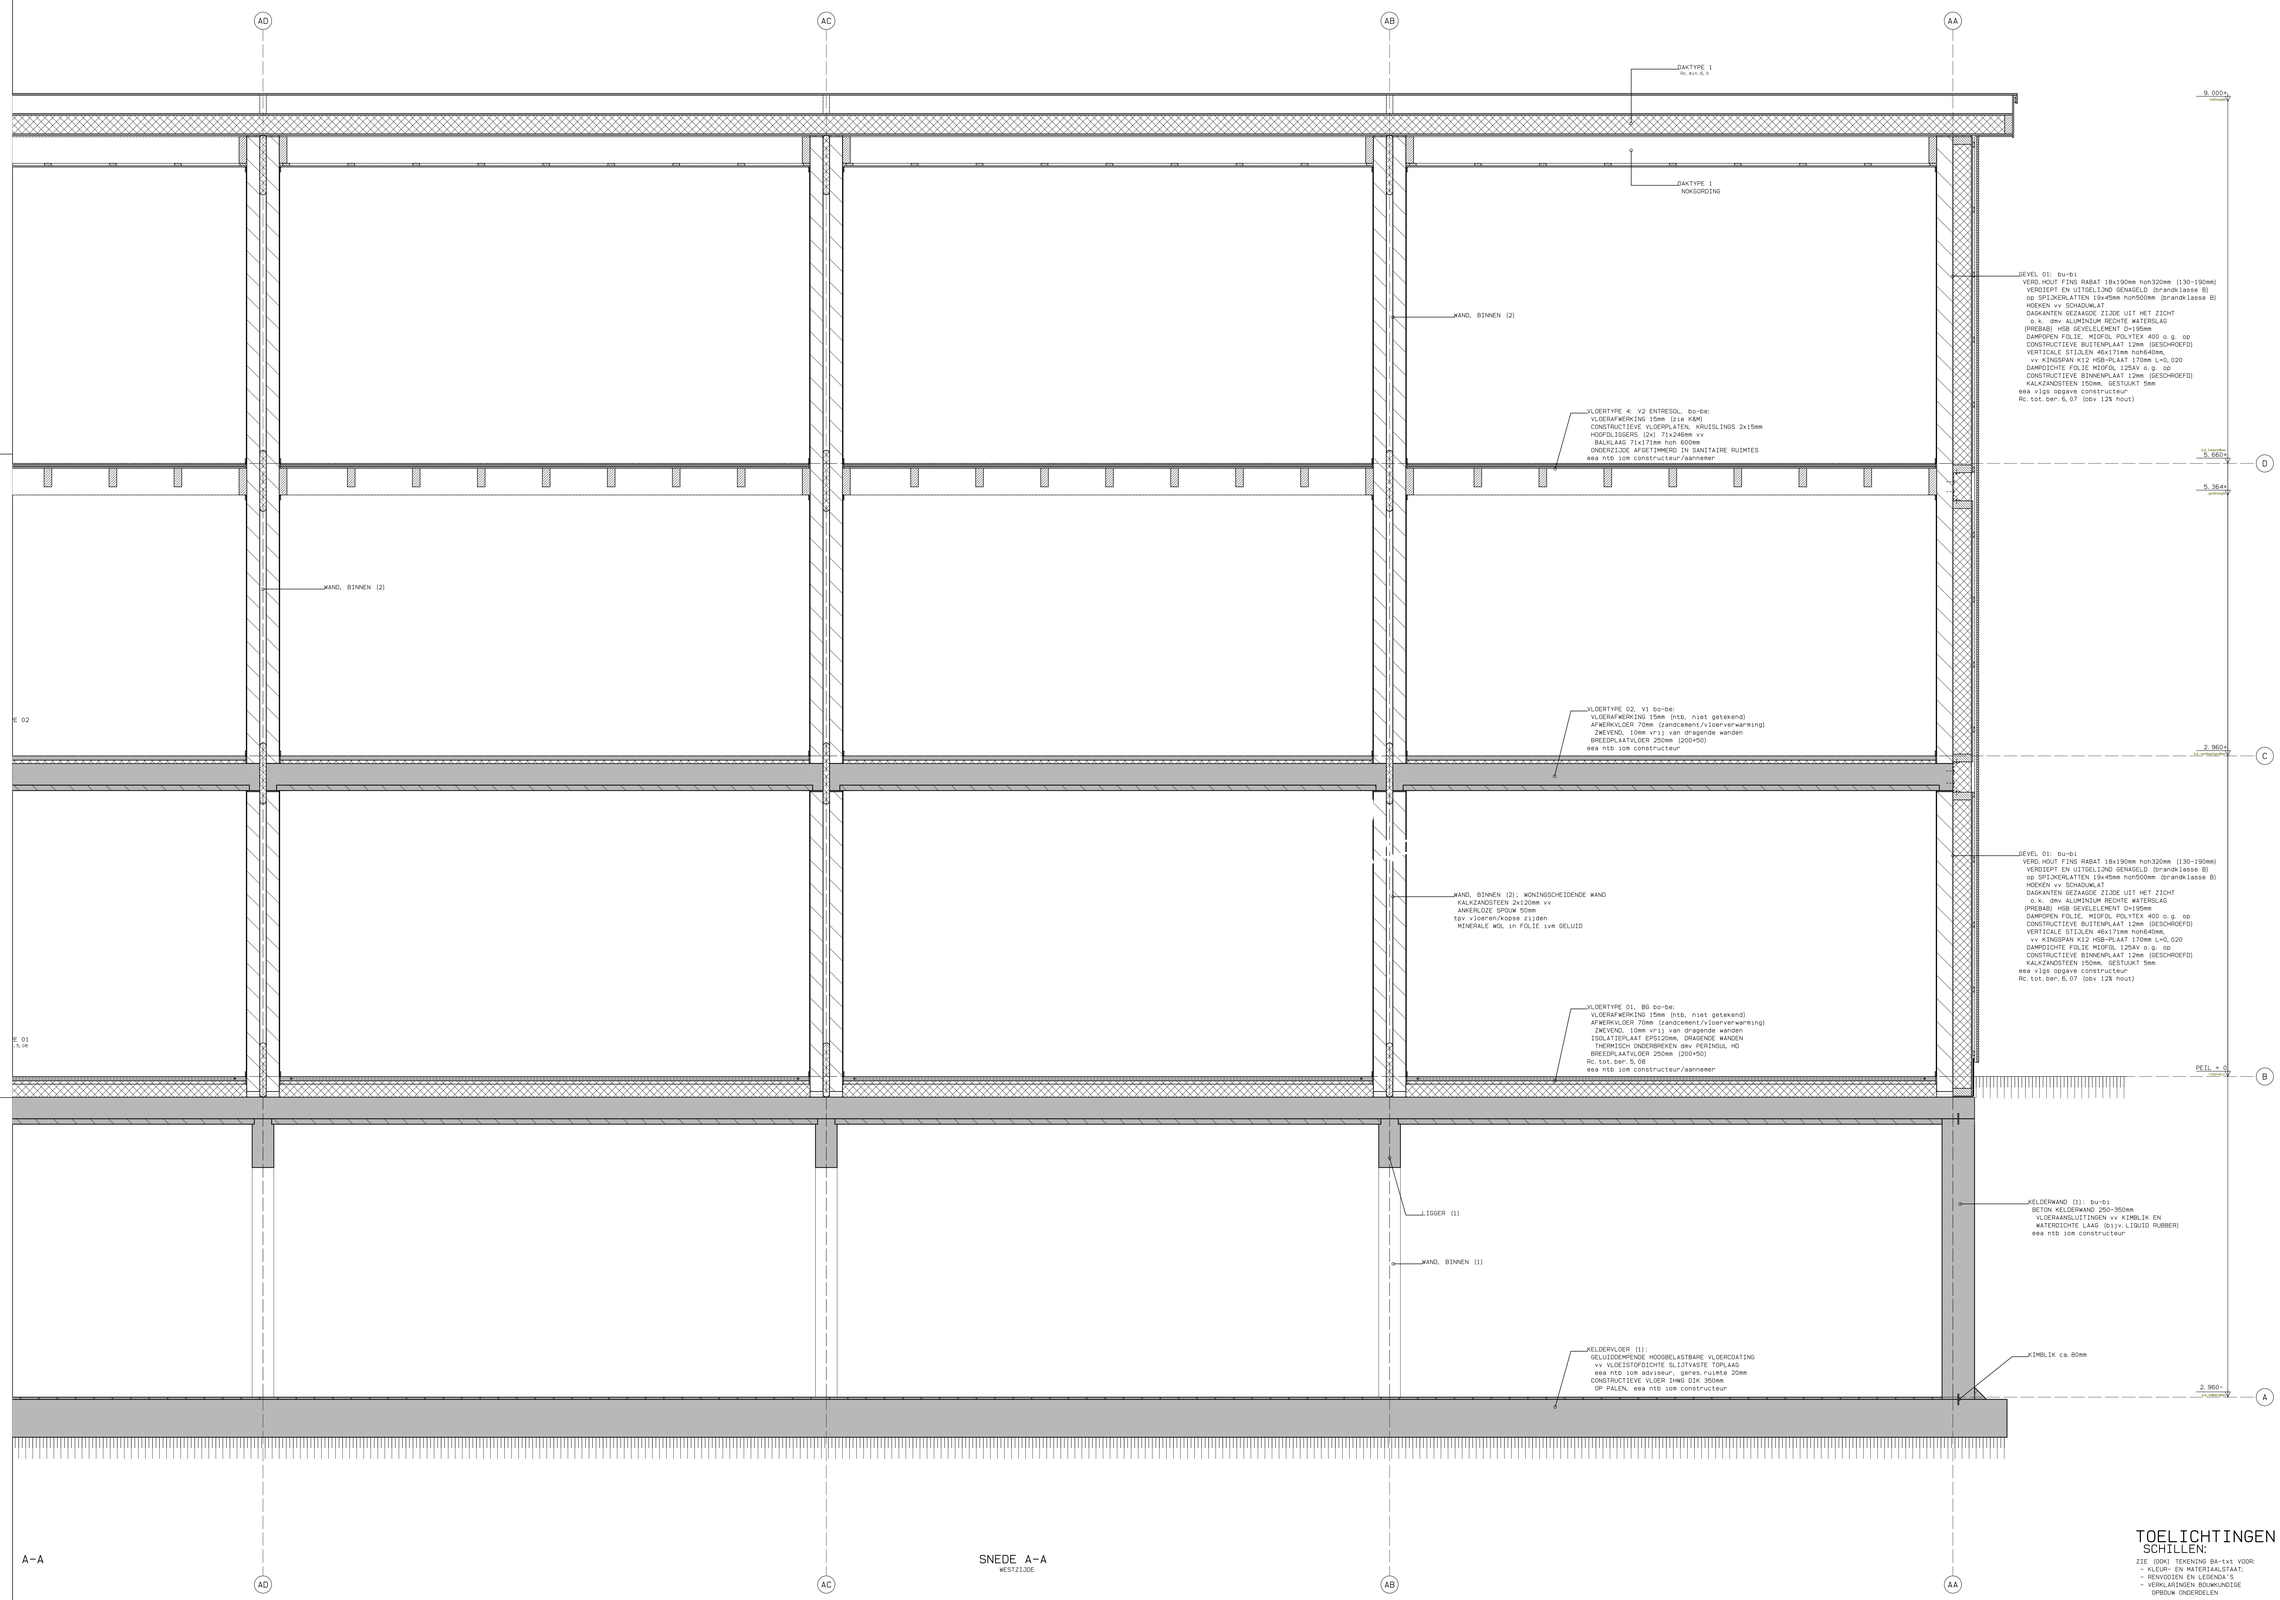

A-A

SNEDE A-A

WESTZIJDE

TOELICHTINGEN

SCHILLEN:

ZIE (DOK) TEKENING BA-txt VOOR:
- KLEUR- EN MATERIAALSTAAT;
- RENVOOIEN EN LEGENDA'S
- VERKLARINGEN BOUWKUNDIGE OPBOUW ONDERDELEN

CONSTRUCTIE:
DIMENSIES EN PLAATSING CONSTRUCTIEVE ONDERDELEN NADER TE BEPALEN iom CONSTRUCTEUR
INSTALLATIES:
UITGANGSPUNTEN vlgs EPN-BEREKENING eea NADER TE BEPALEN iom OPDRACHTGEVER EN INSTALLATEUR

H en E architecten
VAARTWEG 102 2317 HC LEIDEN
TEL.(0031)0715136616 FAX.(0031)0715136572

OPDRACHTGEVER
AANN. BEDRIJF R. WALLENBURG
LINDELAAN 59
1231 CJ LOOSDRECHT

PROJECT
PORTIEKWONINGEN met GARAGE
RADING 128
1231 KD LOOSDRECHT

FASE
BOUWAANVRAAG

ONDERDEEL
DETAILSNEDE
ODV SNEDE A-A (WESTZIJDE)

GETEKEND:
EVR (RhW)

SCHAAL:
1: 20

DATUM: 08. 02. 2019 — DATUM AFGEWERKT: 02.09.2020

WIJZIGING:
A: 02. 09. 2020

TEKENNUMMER: 4427 — BLADNUMMER: BA-13 — FORMAAT: A0

© COPYRIGHT H EN E ARCHITECTEN BV
KVK 30120291, MEDV REG. LIRIQ/BJ/DEV / LIQCO/FOLIOOO7

DIT ONTWERP IS BESCHERMD KRACHTENS DE AUTEURWET.
OPENBARMAKING EN VERVEELVOUDIGING ERVAN IN WELKE VORM DAN OOK IS ZONDER SCHRIFTELIJKE TOESTEMMING VAN DE EIGENAAR VERBODEN.