



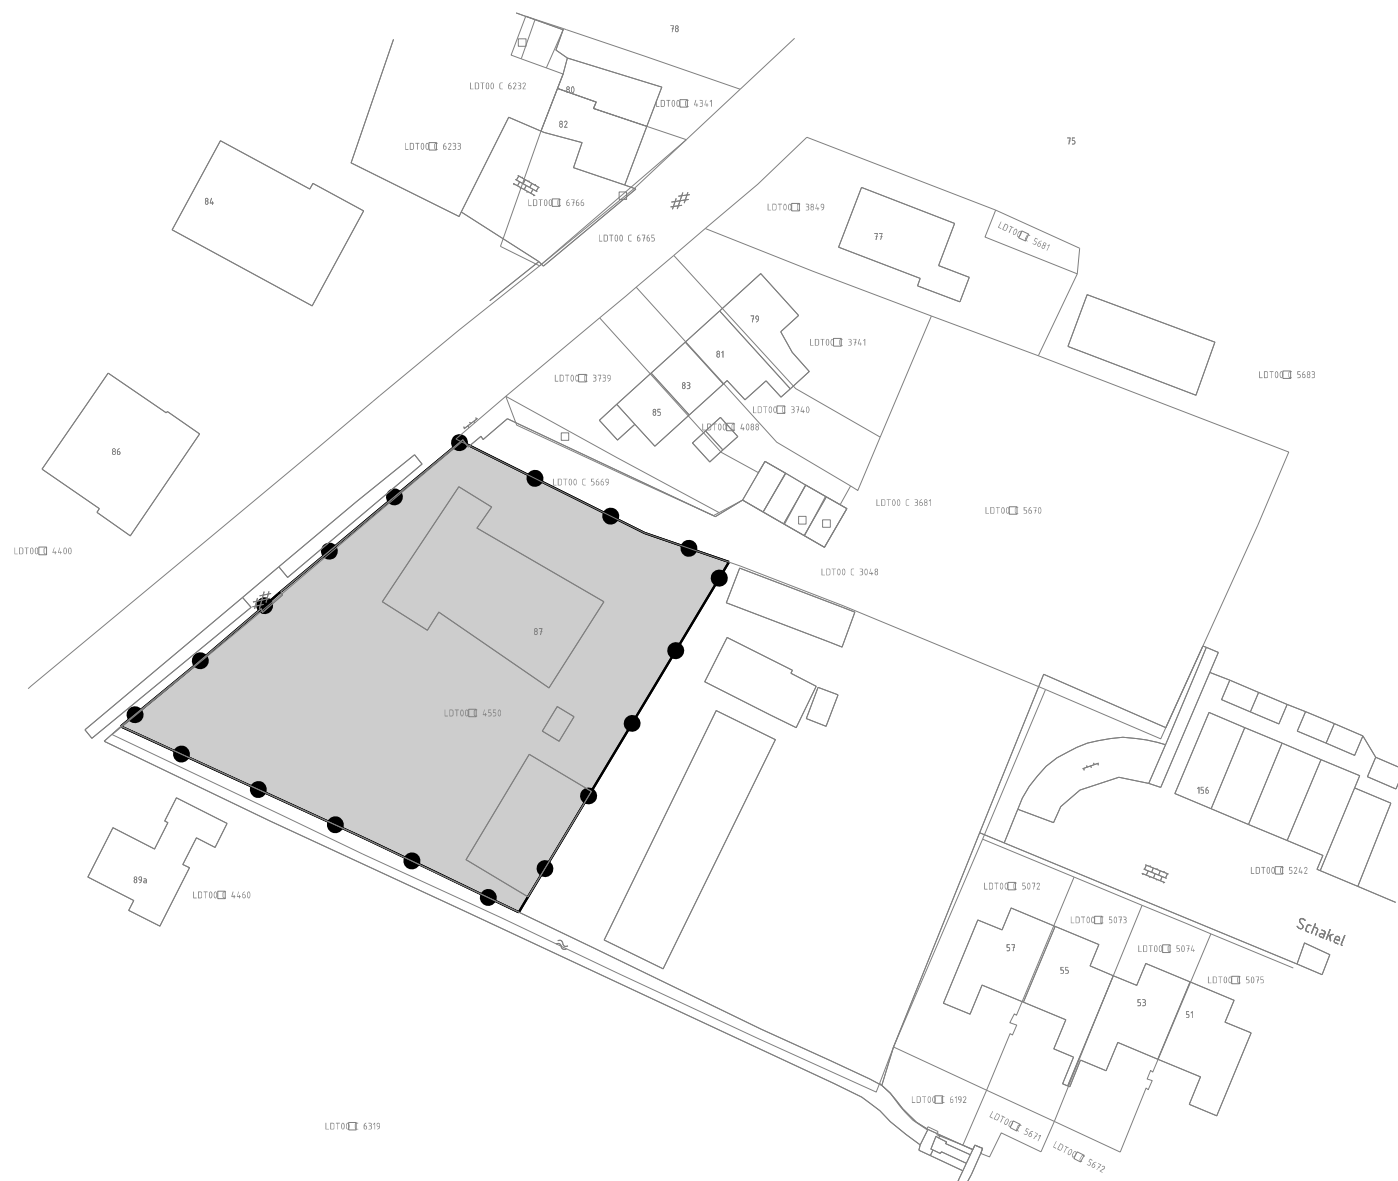

LEGENDA

- Plangebied
- Plangrens
- Bestemmingen
- Wonen
- Dubbelbestemmingen
- Waarde - Archeologie - 3
- Waarde - Archeologie - 5
- Gebiedsaanduidingen
- geluidszone
- Bouwvlak
- bouwvlak
- Maatvoering
- maximum aantal wooneenheden
- Verklaring
- Ondergrond

Gemeente Wijdmeren

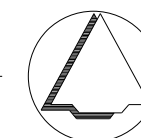

NAAM PLAN

Gerechtelijke uitspraak Nieuw-Loosdrechtsedijk 87

NAAM GML-BESTAND

NL.IMRO.1696.BP47NId872017-gu01

DATUM

26-08-2020

BLAD VAN BLADEN

1 VAN 1

FORMAAT

A3

TEKENAAR

MvL

SCHAAL

1 :1000



Best M ingenieursbureau
Buiksloterdijk 338 1034 ZG Amsterdam
020 6338110 www.bestm.nl



ruimtelijke plannen en advies
Twentepoort Oost 16A 7609 RG Almelo
0546 454466 www.bjjz.nu