


PRINCIPE DETAILS
SCHAAL 1/5

DE MATEN IN HET WERK CONTROLEREN - NIET VAN TEKENING METEN
AAN DEZE TEKENINGEN KUNNEN GEEN RECHTEN WORDEN ONTLEEND

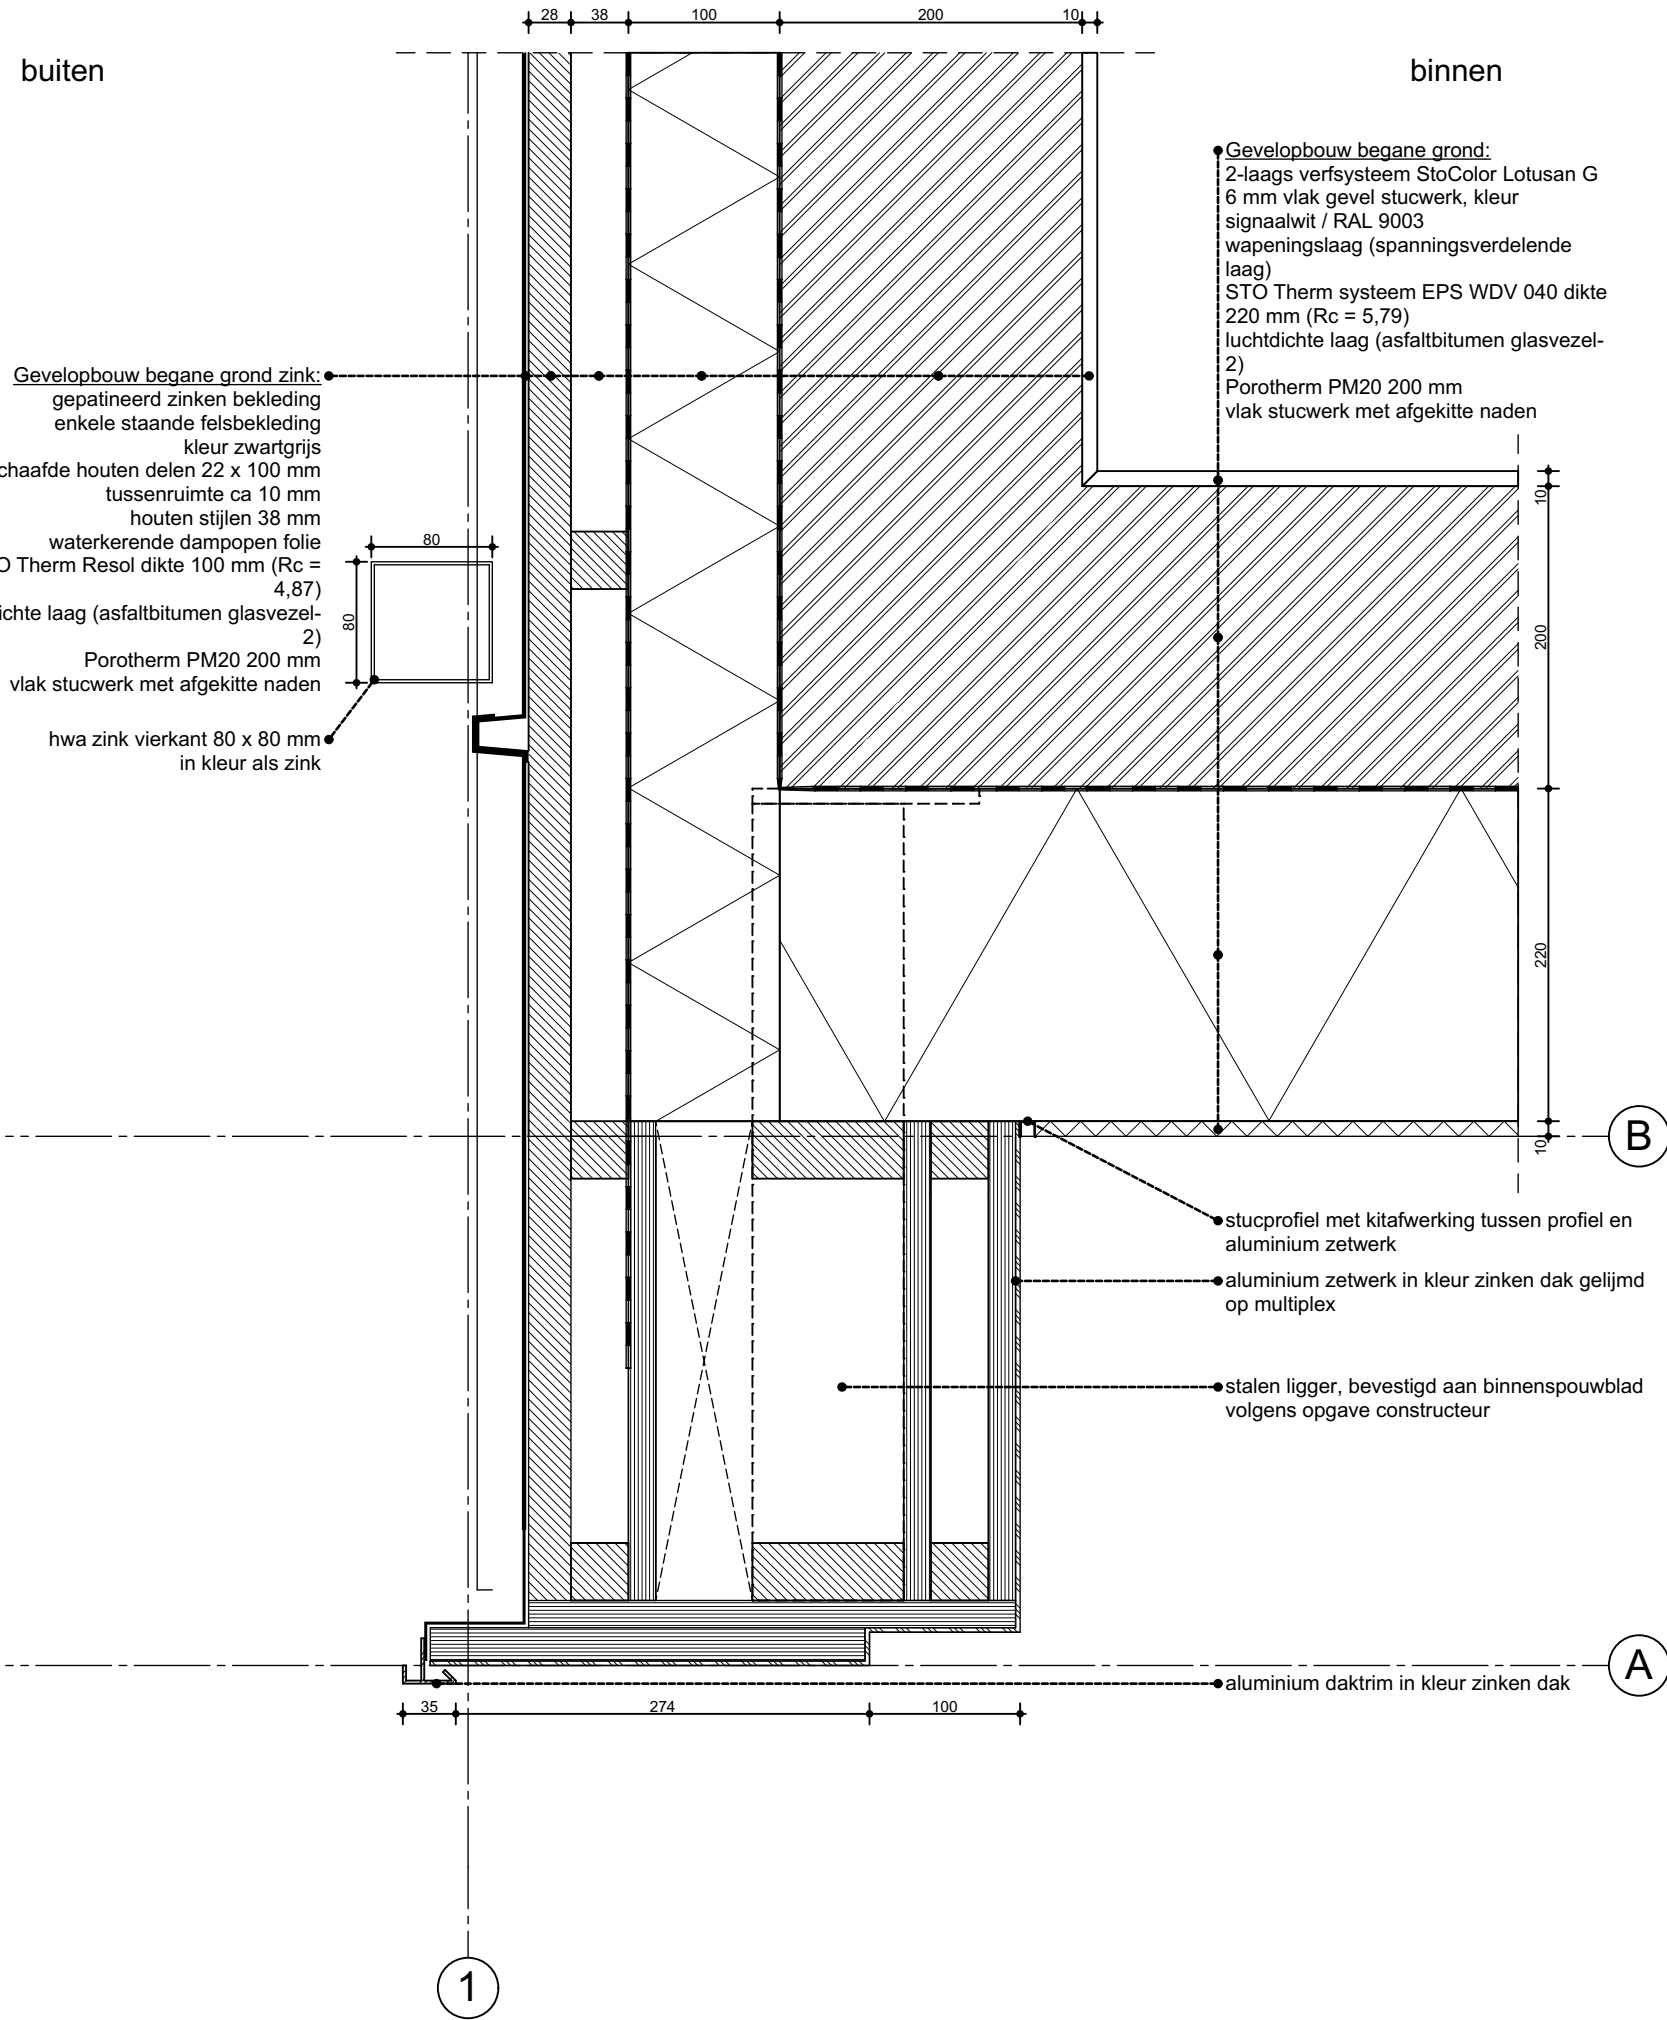

PROJECT	: Nieuw te bouwen woning	WERKNUMMER	: 2106NVA
ADRES	: Moleneind 6A, Kortenhoeft	TEKENINGNUMMER	: DT-03
ONDERDEEL	: Detail A03		
FASE	: BA	DATUM	: 09-03-2023
STATUS	: VOORLOPIG	GEWIJZIGD	: 06-07-2023
SCHAAL	: 1:5		: 08-08-2023
FORMAAT	: A3		: 02-11-2023
MAXIM WINKELAAR ARCHITECTS WITTE KRUISLAAN 6 1217AP HILVERSUM MAXIMWINKELAAR.COM			




PRINCIPE DETAILS SCHAAAL 1/5


DE MATEN IN HET WERK CONTROLEREN - NIET VAN TEKENING METEN
AAN DEZE TEKENINGEN KUNNEN GEEN RECHTEN WORDEN ONTLEEND



PROJECT	: Nieuw te bouwen woning	WERKNUMMER	: 2106NVA
ADRES	: Moleneind 6A, Kortenhoeft	TEKENINGNUMMER	: DT-04
ONDERDEEL	: Detail A04		
FASE	: BA	DATUM	: 09-03-2023
STATUS	: VOORLOPIG	GEWUJZGD	: 06-07-2023
SCHAAAL	: 1:5		: 08-08-2023
FORMAAT	: A3		: 28-09-2023
			: 02-11-2023


MAXIM WINKELAAR ARCHITECTS | WITTE KRUISLAAN 6 | 1217AP | HILVERSUM | MAXIMWINKELAAR.COM

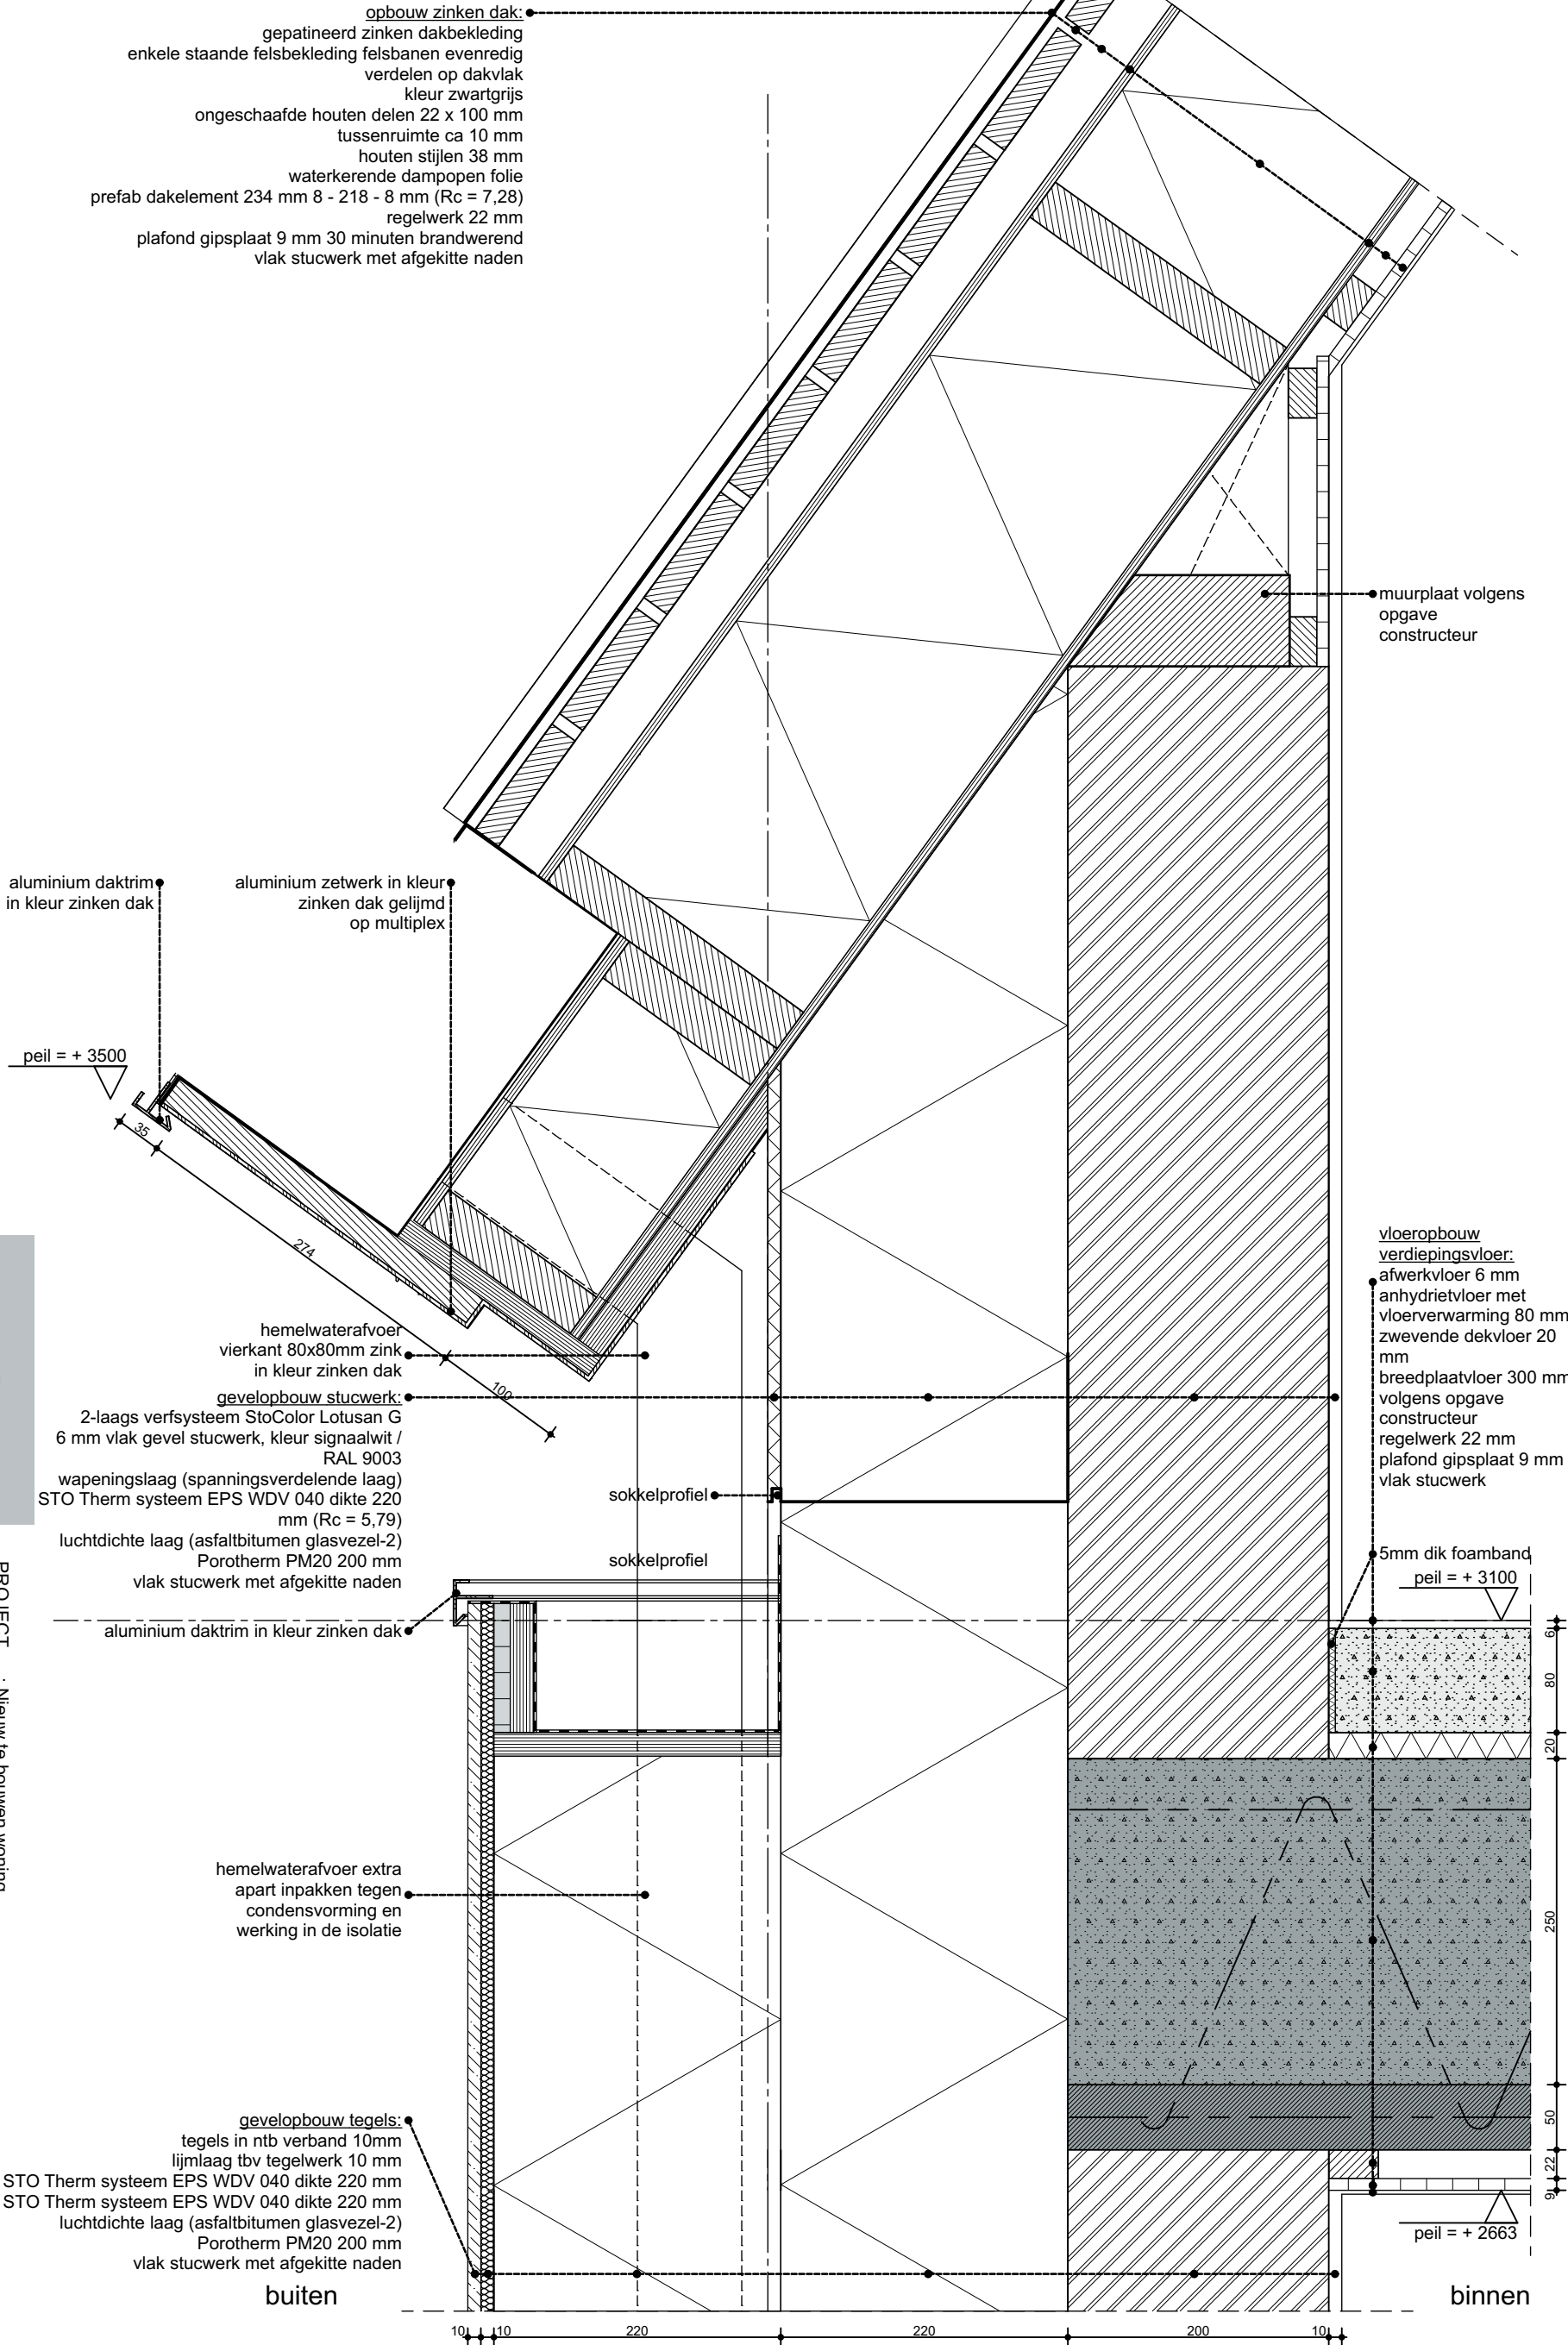

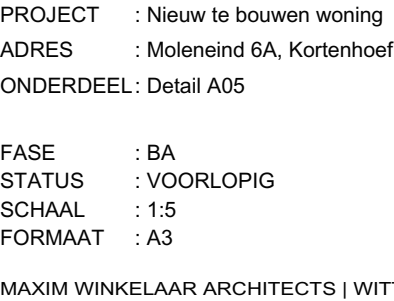

WERKNUMMER : 2106NVA
TEKENINGNUMMER : DT-05

DATUM : 09-03-2023
GEWIJZIGD A : 06-07-2023
B : 08-08-2023
C :
D : 02-11-2023

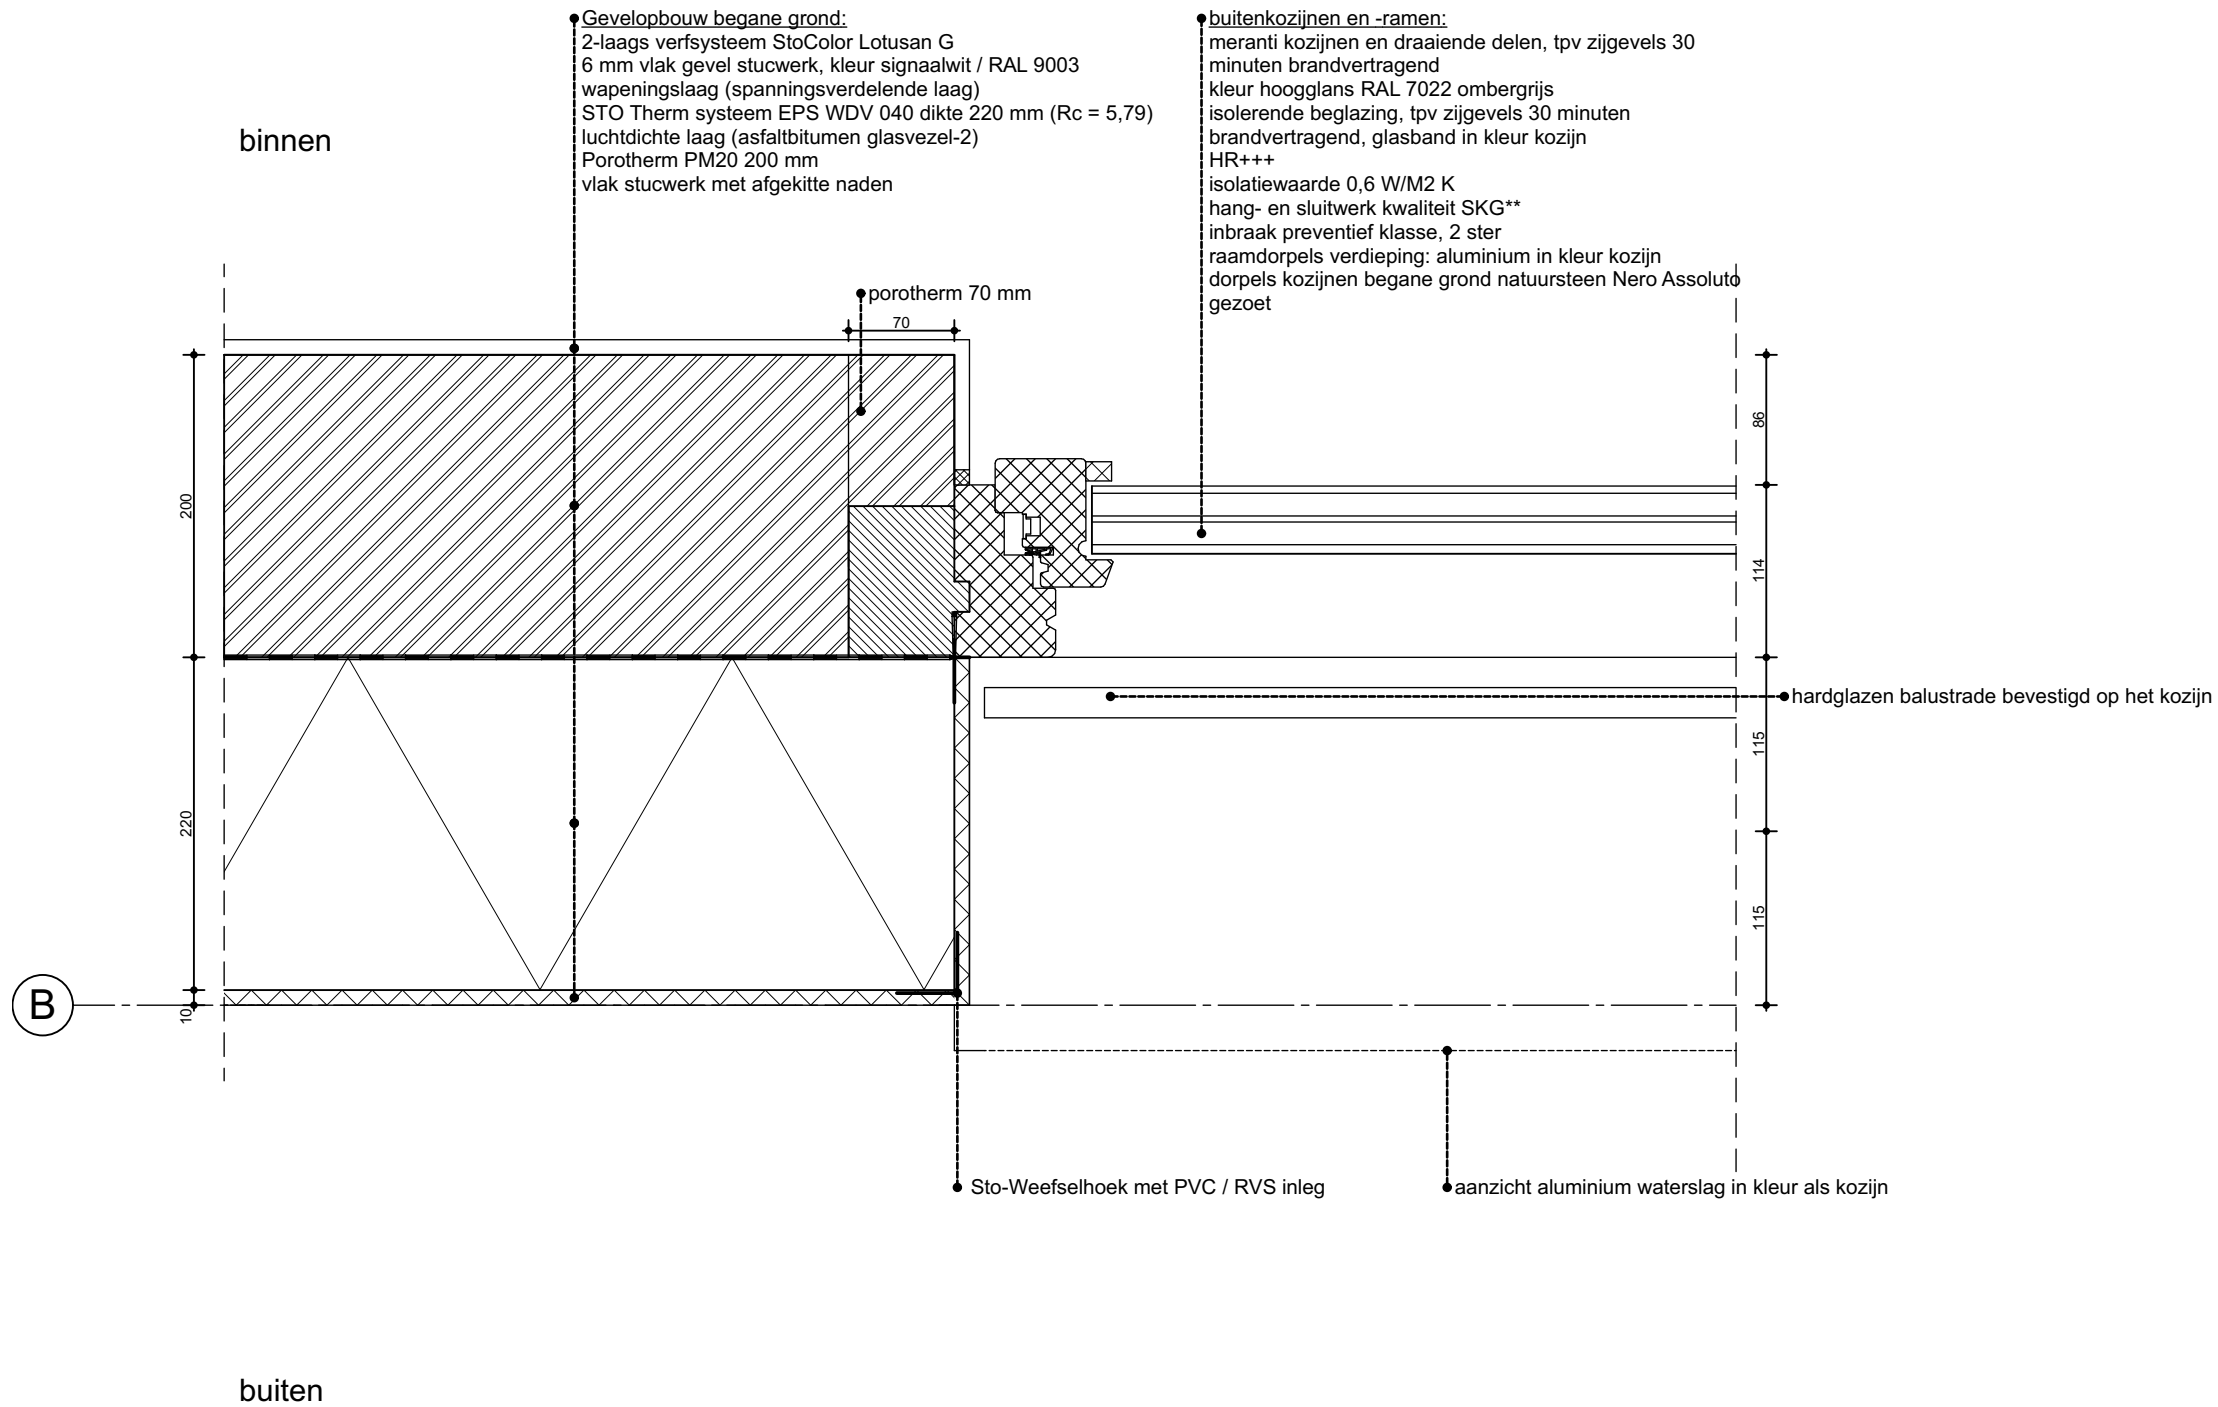


PRINCIPE DETAILS SCHAAAL 1/5

DE MATEN IN HET WERK CONTROLEREN - NIET VAN TEKENING METEN
AAN DEZE TEKENINGEN KUNNEN GEEN RECHTEN WORDEN ONTLEEND



PROJECT	: Nieuw te bouwen woning	WERKNUMMER	: 2106NVA
ADRES	: Moleneind 6A, Kortenhoeft	TEKENINGNUMMER	: DT-06
ONDERDEEL	: Detail A06		
FASE	: BA	DATUM	: 09-03-2023
STATUS	: VOORLOPIG	GEWIJZIGD	A : 06-07-2023
SCHAAL	: 1:5		B : 08-08-2023
FORMAAT	: A3		C :
			D : 02-11-2023
MAXIM WINKELAAR ARCHITECTS WITTE KRUISLAAN 6 1217AP HILVERSUM MAXIMWINKELAAR.COM			

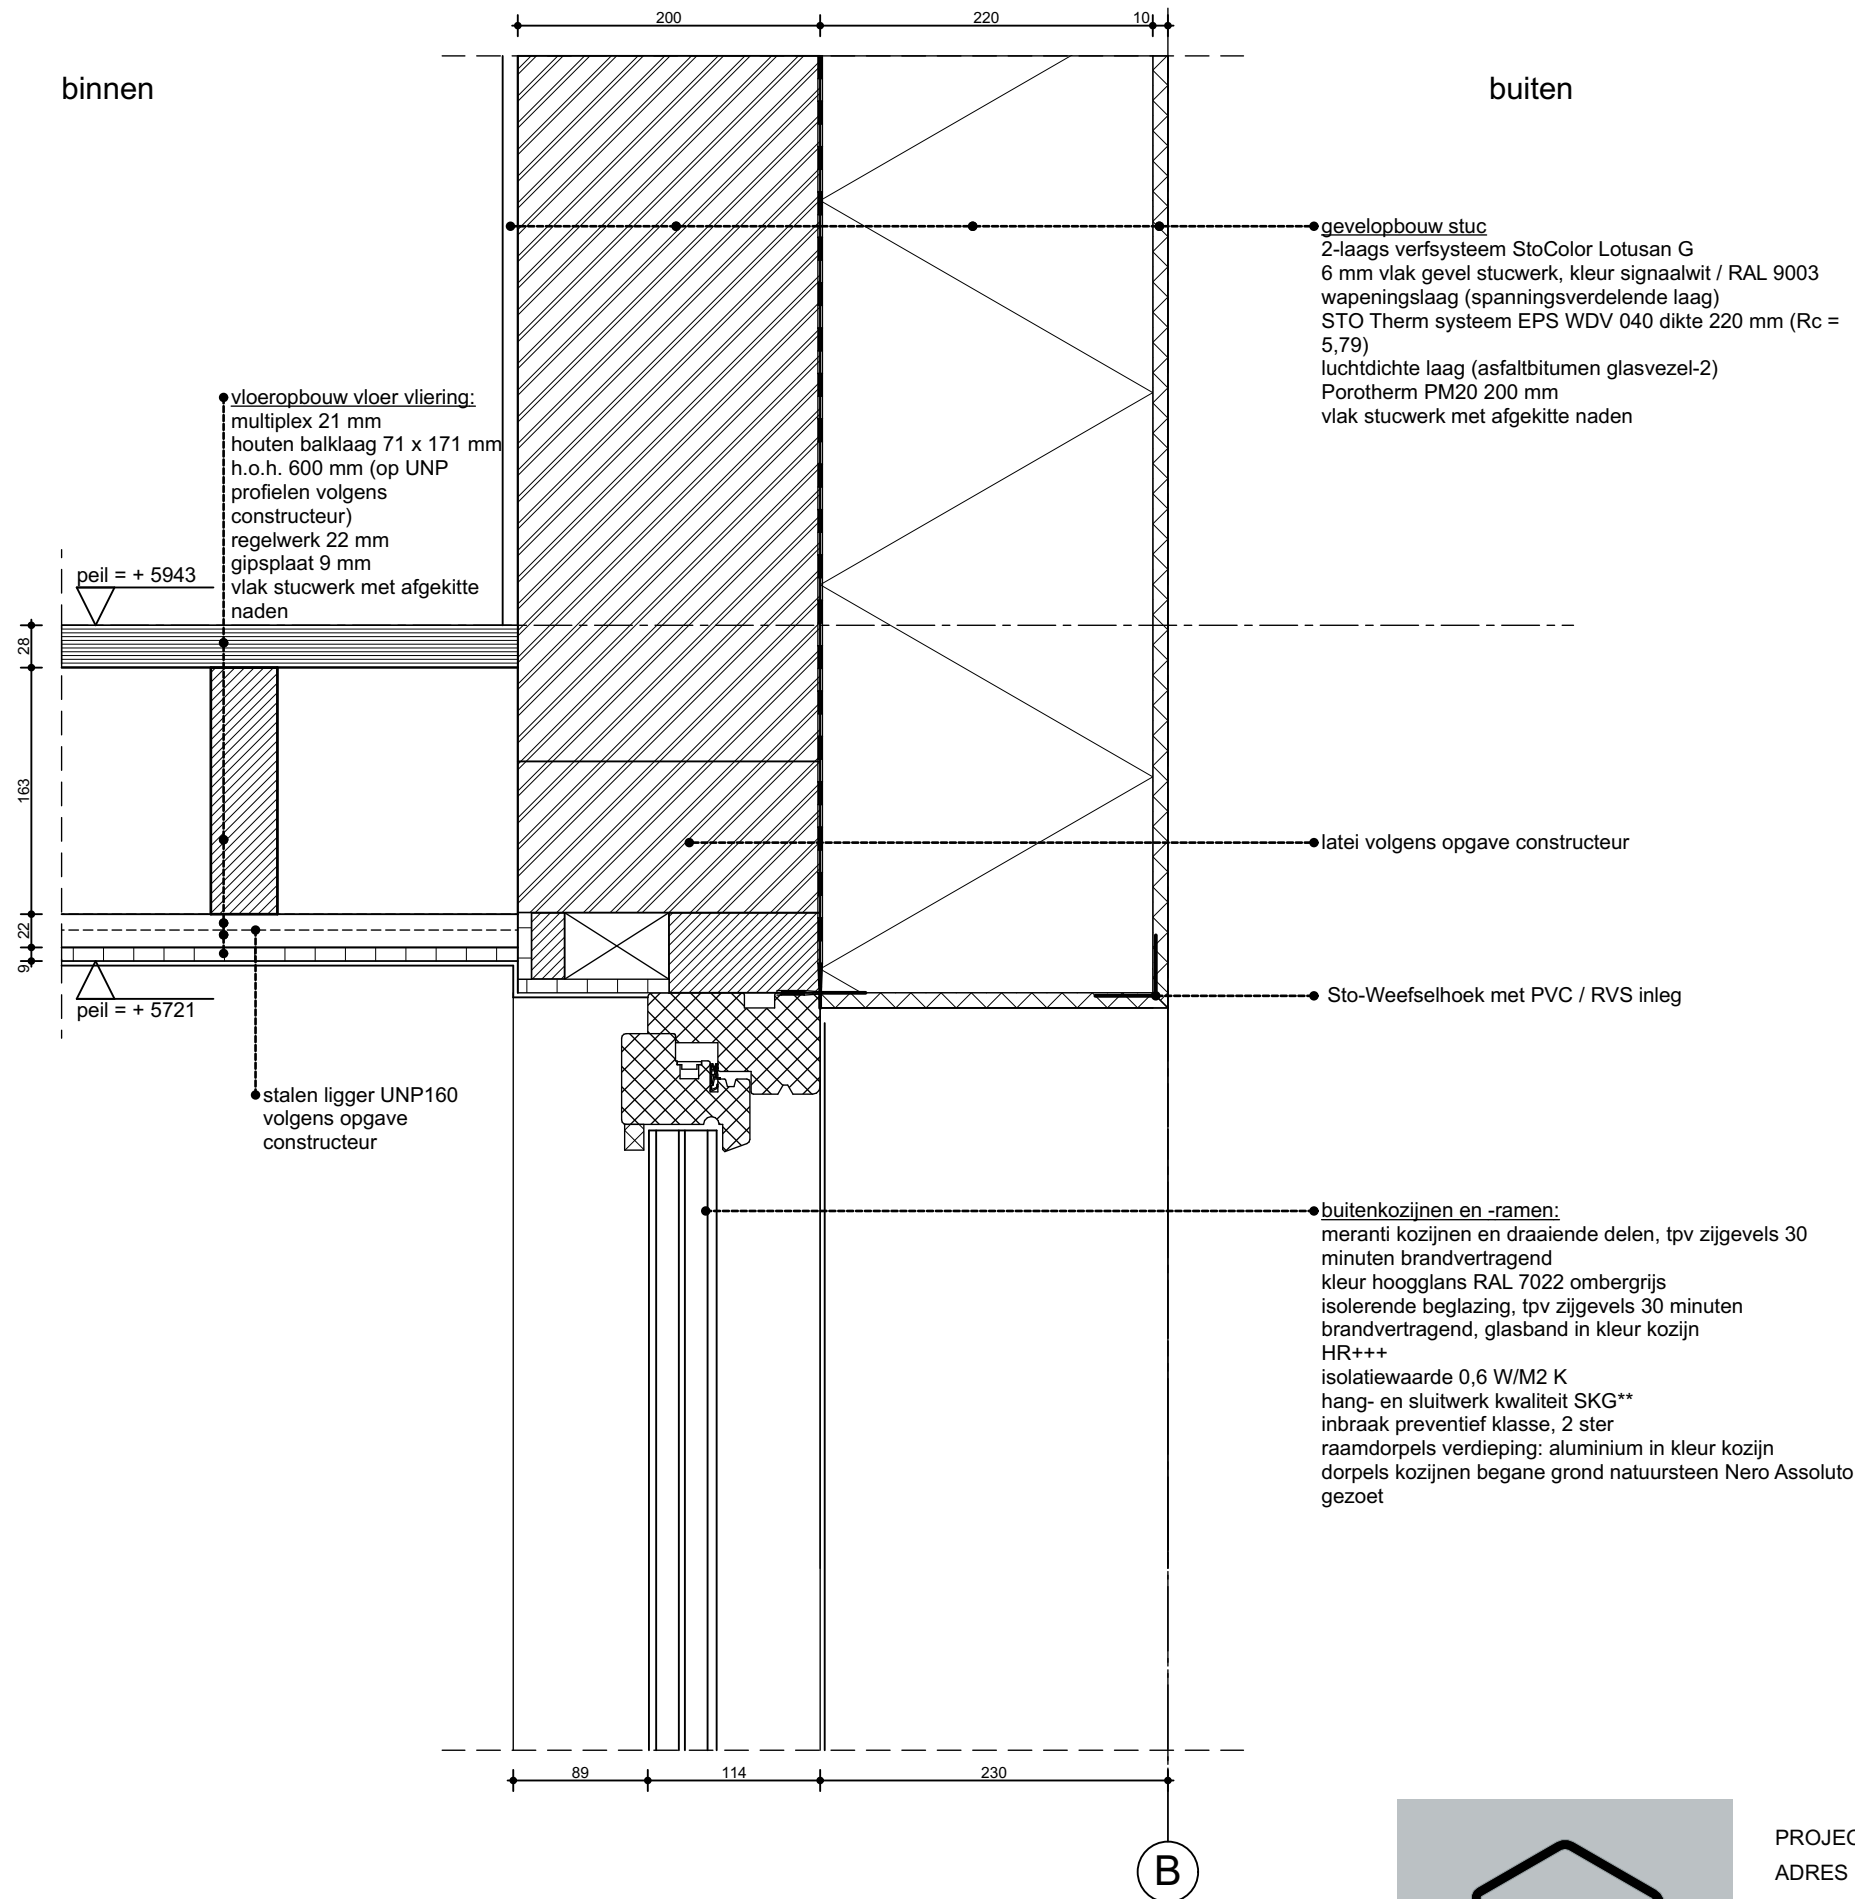


PRINCIPE DETAILS SCHAAL 1/5

DE MATEN IN HET WERK CONTROLEREN - NIET VAN TEKENING METEN
AAN DEZE TEKENINGEN KUNNEN GEEN RECHTEN WORDEN ONTLEEND



PROJECT	: Nieuw te bouwen woning	WERKNUMMER	: 2106NVA
ADRES	: Moleneind 6A, Kortenhoeft	TEKENINGNUMMER	: DT-07
ONDERDEEL	: Detail A07		
FASE	: BA	DATUM	: 09-03-2023
STATUS	: VOORLOPIG	GEWIJZIGD	A : 06-07-2023
SCHAAL	: 1:5		B : 08-08-2023
FORMAAT	: A3		C :
			D : 02-11-2023
MAXIM WINKELAAR ARCHITECTS WITTE KRUISLAAN 6 1217AP HILVERSUM MAXIMWINKELAAR.COM			

buiten

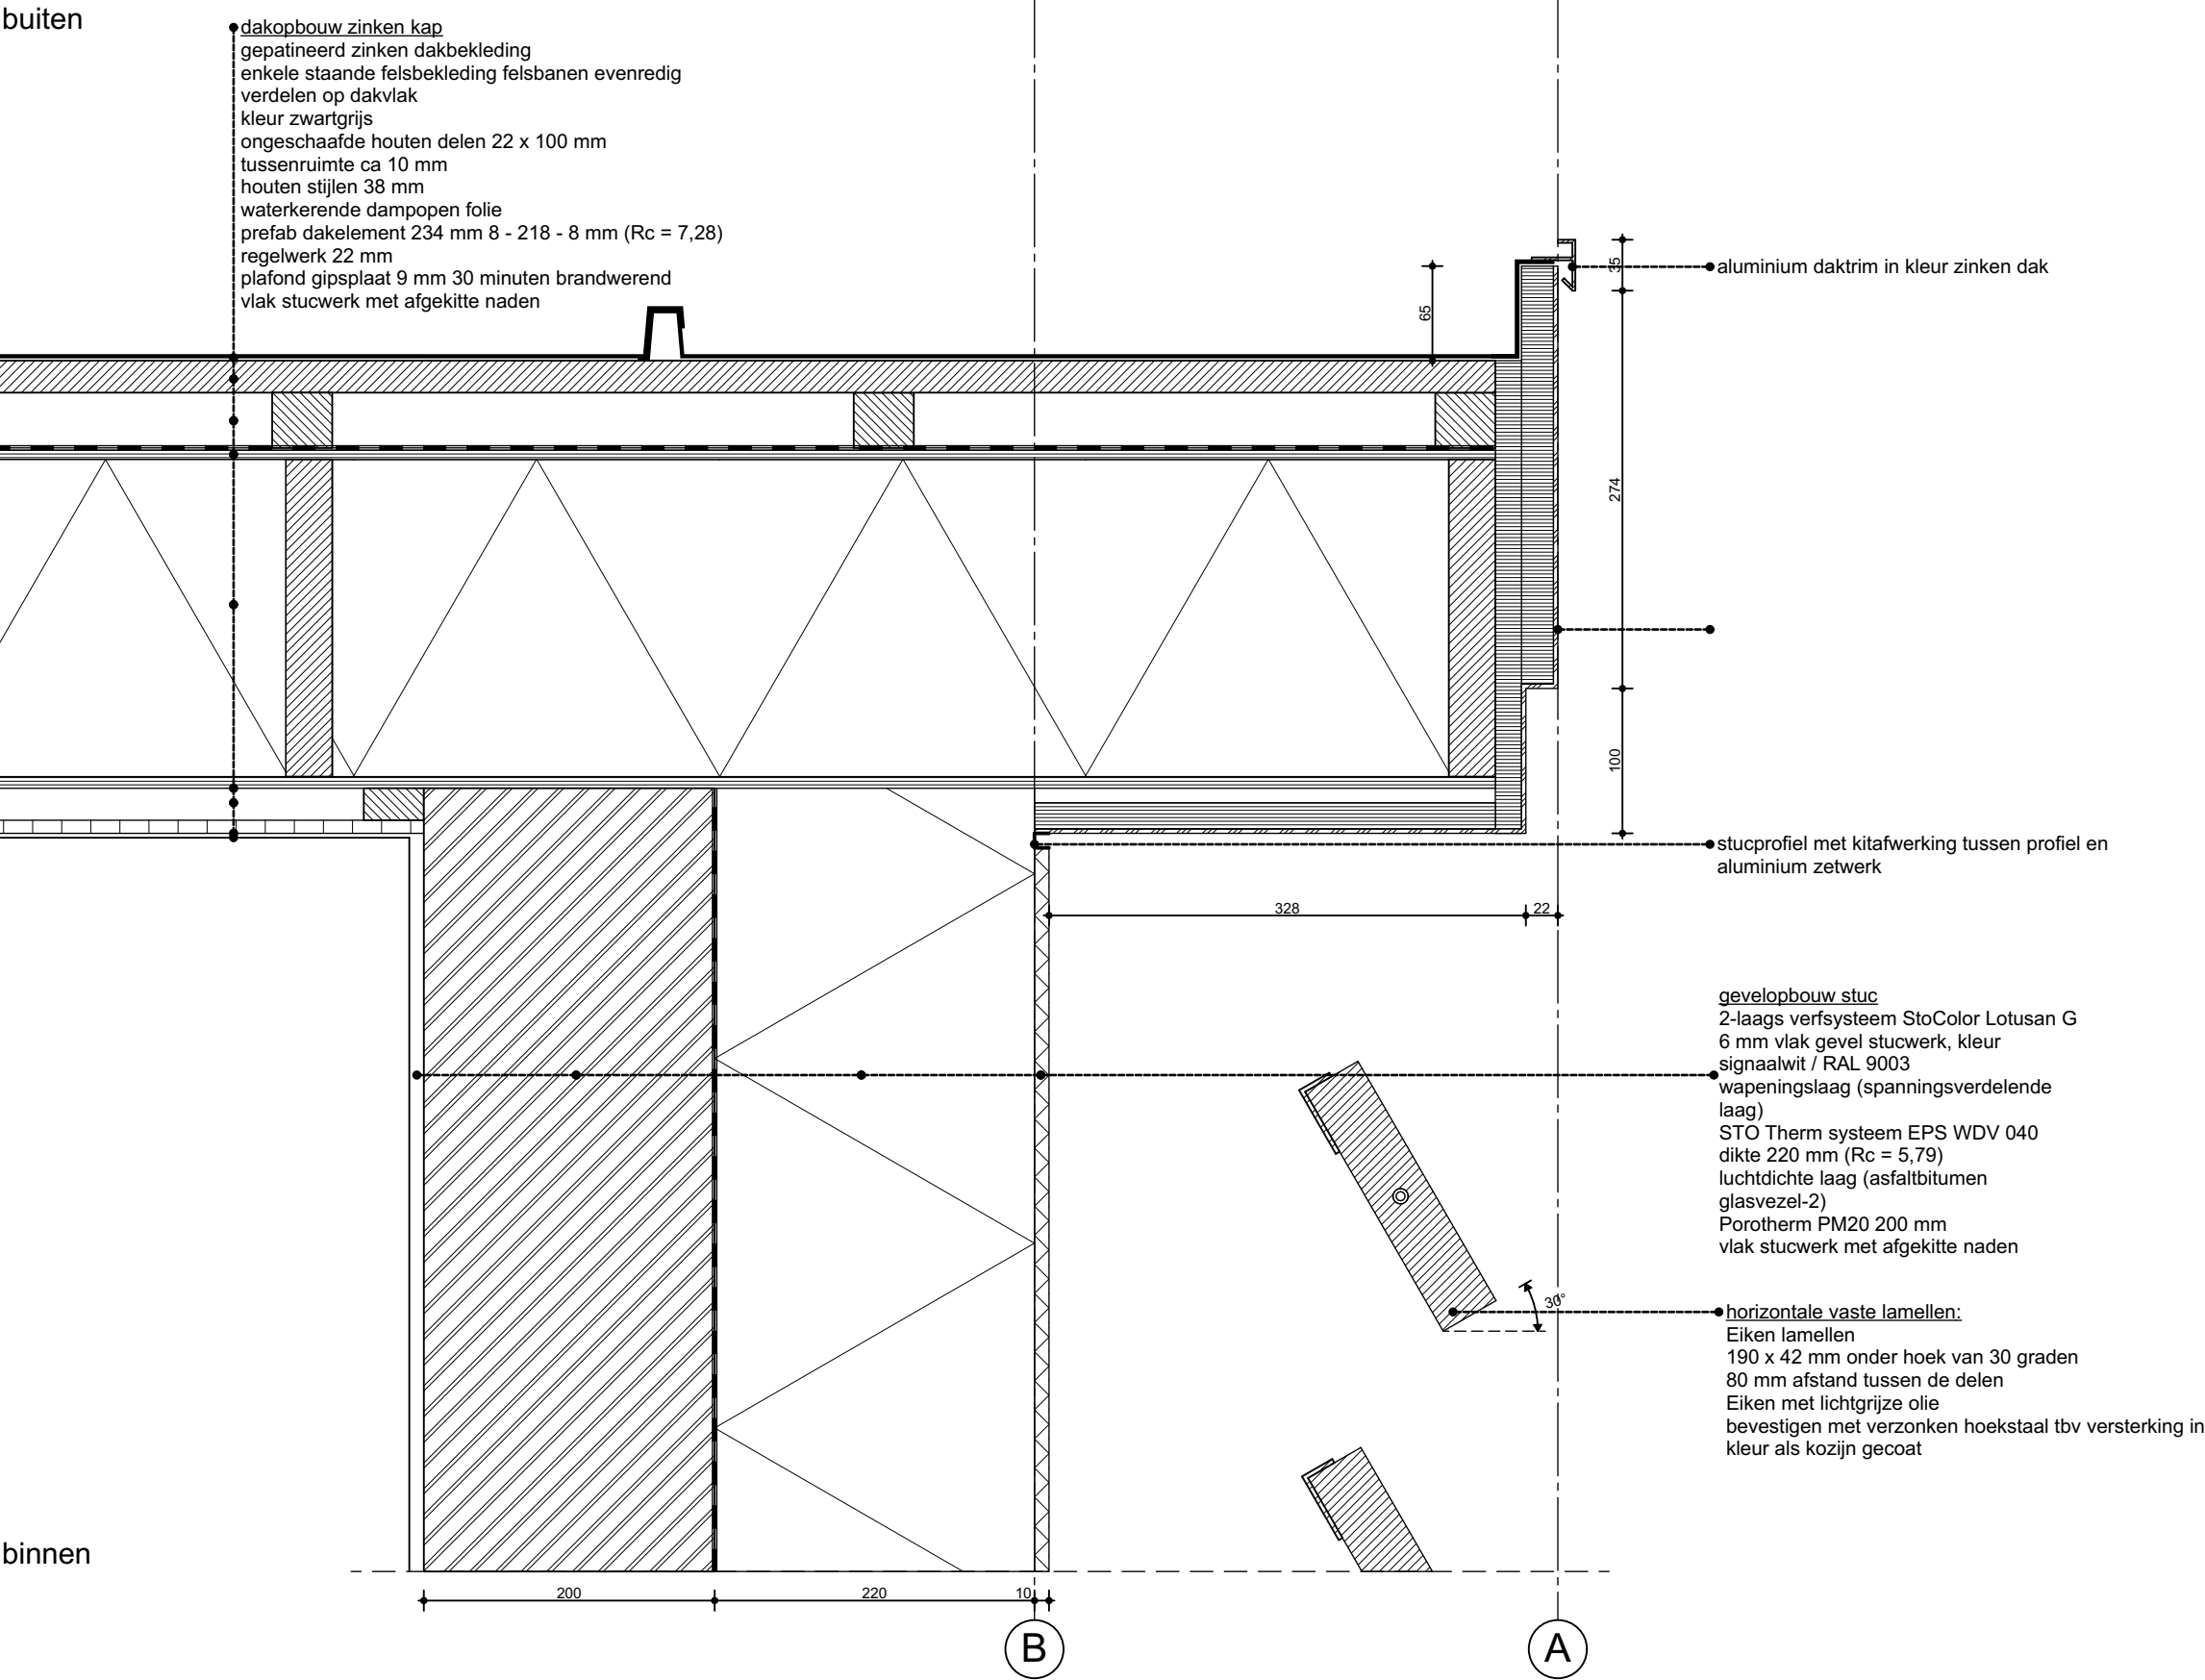

PRINCIPE DETAILS SCHAAAL 1/5

DE MATEN IN HET WERK CONTROLEREN - NIET VAN TEKENING METEN
AAN DEZE TEKENINGEN KUNNEN GEEN RECHTEN WORDEN ONTLEEND



PROJECT : Nieuw te bouwen woning
ADRES : Moleneind 6A, Kortenhoeft
ONDERDEEL: Detail A08

WERKNUMMER : 2106NVA
TEKENINGNUMMER : DT-08

FASE : BA
STATUS : VOORLOPIG
SCHAAL : 1:5
FORMAAT : A3

DATUM : 09-03-2023
GEWIJZIGD A : 06-07-2023
B : 08-08-2023
C :
D : 02-11-2023

MAXIM WINKELAAR ARCHITECTS | WITTE KRUISLAAN 6 | 1217AP | HILVERSUM | MAXIMWINKELAAR.COM


PRINCIPE DETAILS SCHAAAL 1/5


DE MATEN IN HET WERK CONTROLEREN - NIET VAN TEKENING METEN
AAN DEZE TEKENINGEN KUNNEN GEEN RECHTEN WORDEN ONTLEEND



PROJECT	: Nieuw te bouwen woning	WERKNUMMER	: 2106NVA
ADRES	: Moleneind 6A, Kortenhoeve	TEKENINGNUMMER	: DT-09
ONDERDEEL	: Detail A09		
FASE	: BA	DATUM	: 09-03-2023
STATUS	: VOORLOPIG	GEWUJZIGD	: 06-07-2023
SCHAAAL	: 1:5		: 08-08-2023
FORMAAT	: A3		: 02-11-2023
			: 02-11-2023

MAXIM WINKELAAR ARCHITECTS | WITTE KRUISLAAN 6 | 1217AP | HILVERSUM | MAXIMWINKELAAR.COM

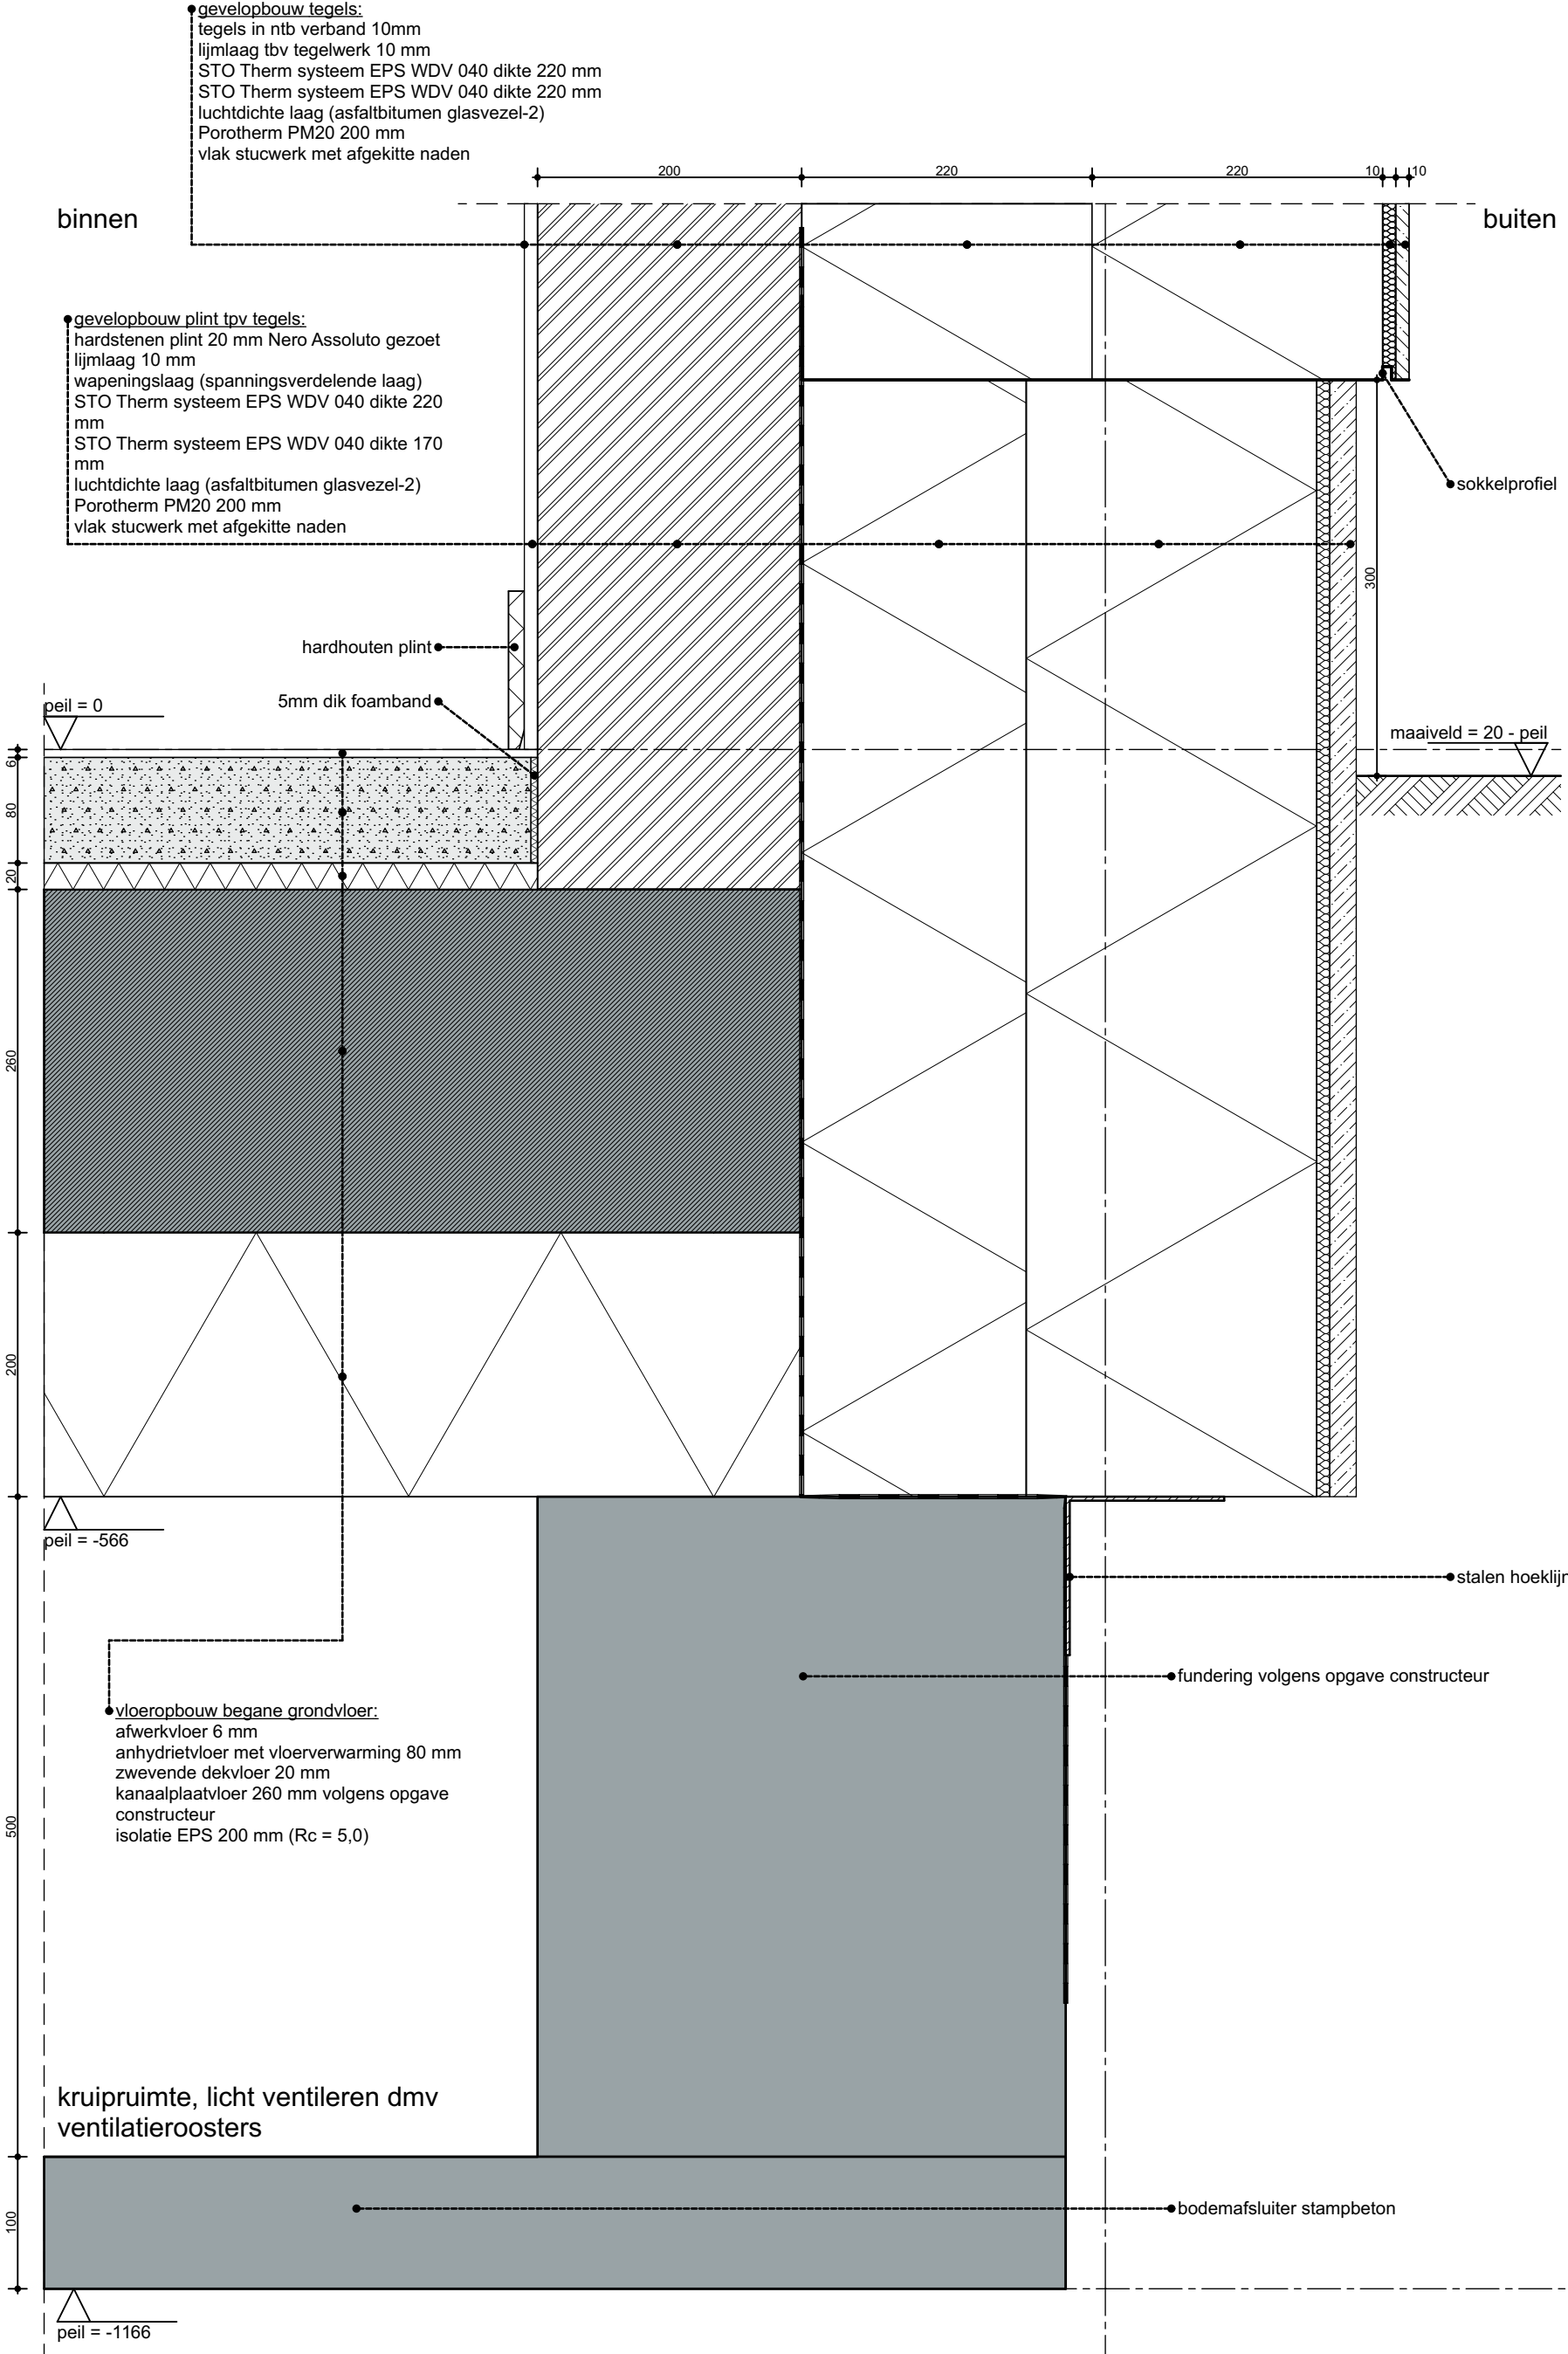

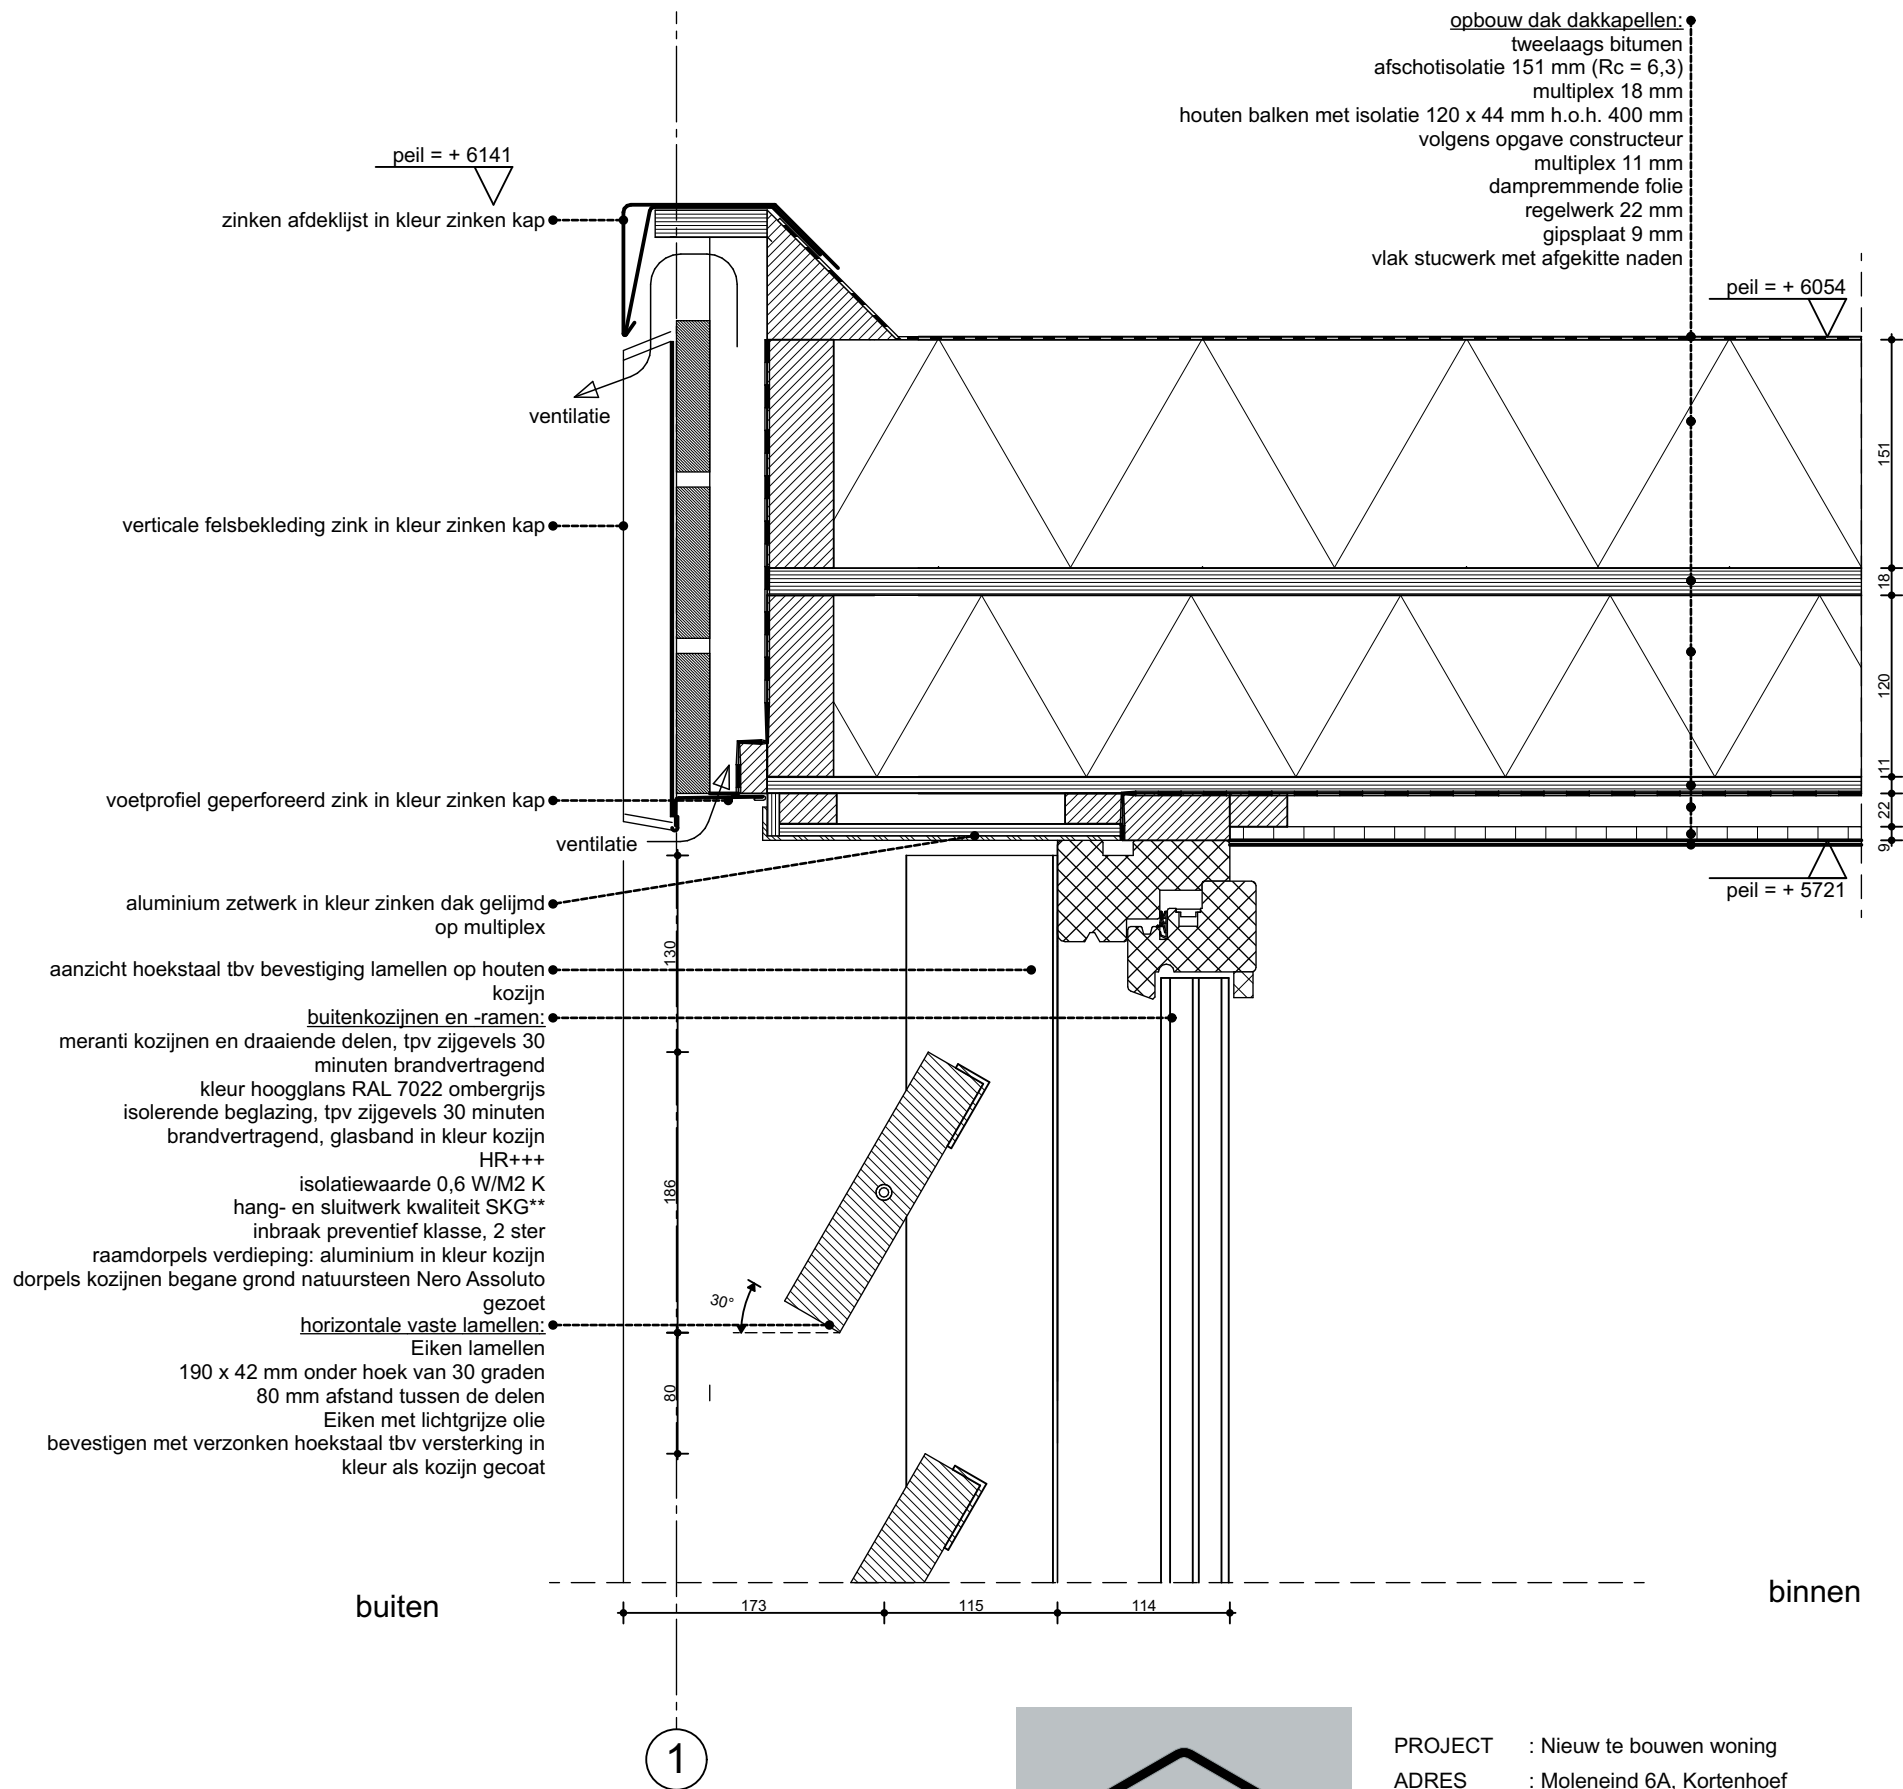

PRINCIPE DETAILS SCHAAAL 1/5

DE MATEN IN HET WERK CONTROLEREN - NIET VAN TEKENING METEN
AAN DEZE TEKENINGEN KUNNEN GEEN RECHTEN WORDEN ONTLEEND



PROJECT : Nieuw te bouwen woning
ADRES : Moleneind 6A, Kortenhoef
ONDERDEEL: Detail A10

FASE : BA
STATUS : VOORLOPIG
SCHAAL : 1:5
FORMAAT : A3

MAXIM WINKELAAR ARCHITECTS | WITTE KRUISLAAN 6 | 1217AP | HILVERSUM | MAXIMWINKELAAR.COM

WERKNUMMER : 2106NVA
TEKENINGNUMMER : DT-10

DATUM : 09-03-2023
GEWIJZIGD A : 06-07-2023
B : 08-08-2023
C :
D : 02-11-2023

peil = + 9000

- **opbouw zinken dak:**
gepatineerd zinken dakbekleding
enkele staande felsbekleding felsbanen evenredig
verdelen op dakvlak
kleur zwartgrijs
ongeschaafde houten delen 22 x 100 mm
tussenruimte ca 10 mm
houten stijlen 38 mm
waterkerende dampopen folie
prefab dakelement 234 mm 8 - 218 - 8 mm (Rc = 7,28)
regelwerk 22 mm
plafond gipsplaat 9 mm 30 minuten brandwerend
vlak stucwerk met afgekitte naden

2

PRINCIPE DETAILS SCHAAL 1/5

DE MATEN IN HET WERK CONTROLLEREN - NIET VAN TEKENING METEN
AAN DEZE TEKENINGEN KUNNEN GEEN RECHTEN WORDEN ONTLEEND



Design Follows Personality

PROJECT : Nieuw te bouwen woning
ADRES : Moleneind 6A, Kortenhoeft
ONDERDEEL: Detail A1.1

WERKNUMMER : 2106NVA
TEKENINGNUMMER : DT-11

FASE : BA
STATUS : VOORLOPIG
SCHAAL : 1:5
FORMAAT : A3


DATUM : 09-03-2023
GEWIJZIGD : 06-07-2023

A : 08-08-2023
B :
C :
D : 02-11-2023

MAXIM WINKELAAR ARCHITECTS | WITTE KRUISLAAN 6 | 1217AP | HILVERSUM | MAXIMWINKELAAR.COM

PRINCIPE DETAILS SCHAAAL 1/5

DE MATEN IN HET WERK CONTROLEREN - NIET VAN TEKENING METEN
AAN DEZE TEKENINGEN KUNNEN GEEN RECHTEN WORDEN ONTLEEND

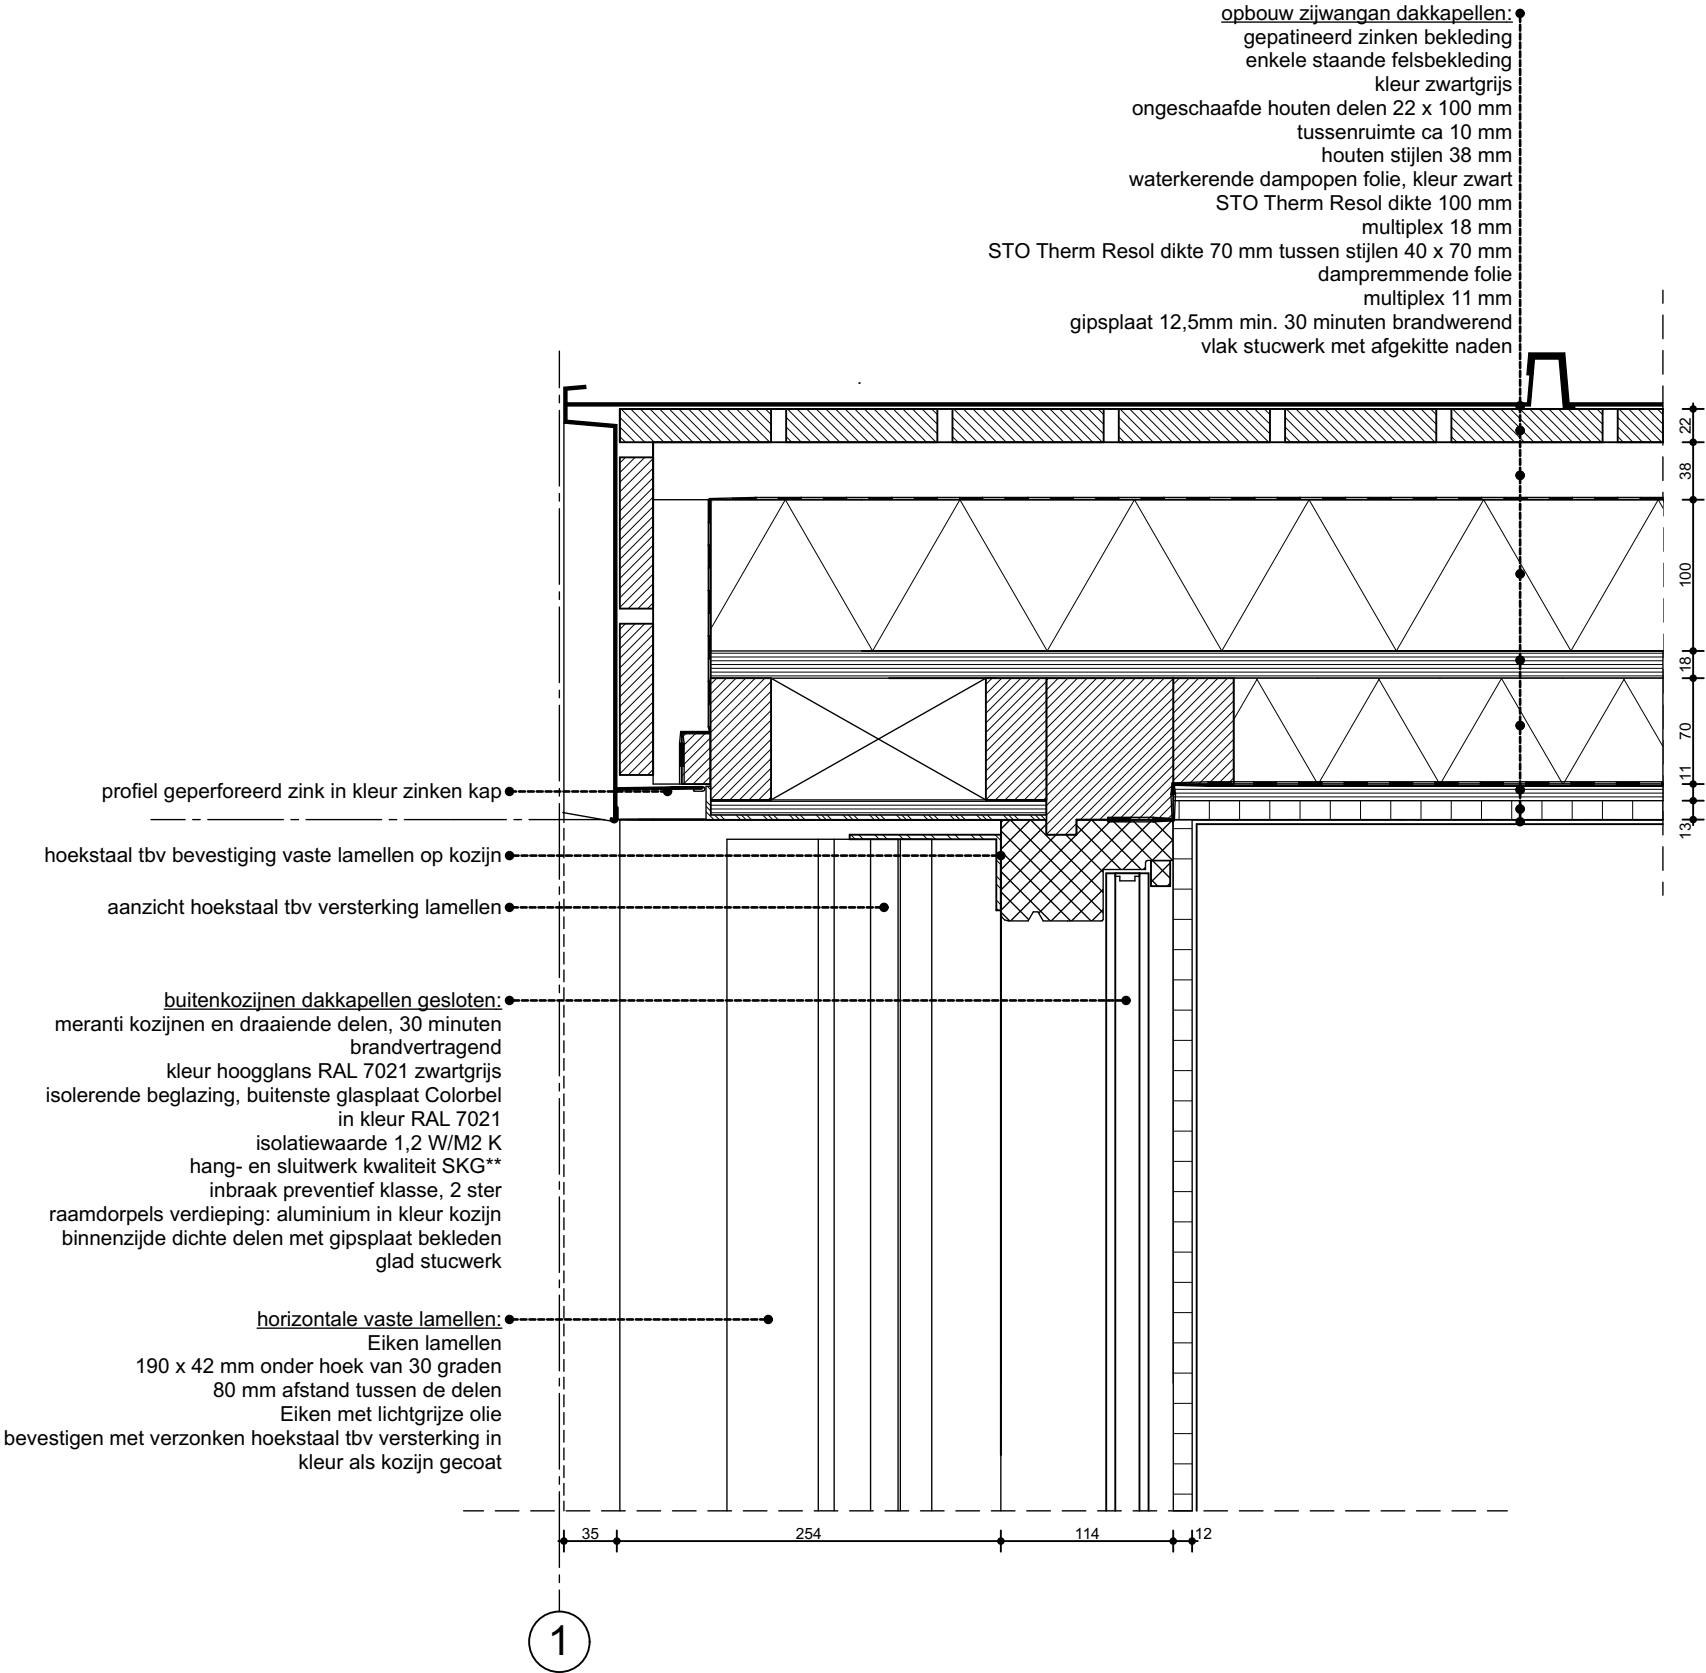


PROJECT : Nieuw te bouwen woning
ADRES : Moleneind 6A, Kortenhoeft
ONDERDEEL: Detail A12

FASE : BA
STATUS : VOORLOPIG
SCHAAL : 1:5
FORMAAT : A3

MAXIM WINKELAAR ARCHITECTS | WITTE KRUISLAAN 6 | 1217AP | HILVERSUM | MAXIMWINKELAAR.COM

WERKNUMMER : 2106NVA
TEKENINGNUMMER : DT-12

DATUM : 09-03-2023
GEWIJZIGD A : 06-07-2023
B : 08-08-2023
C :
D : 02-11-2023

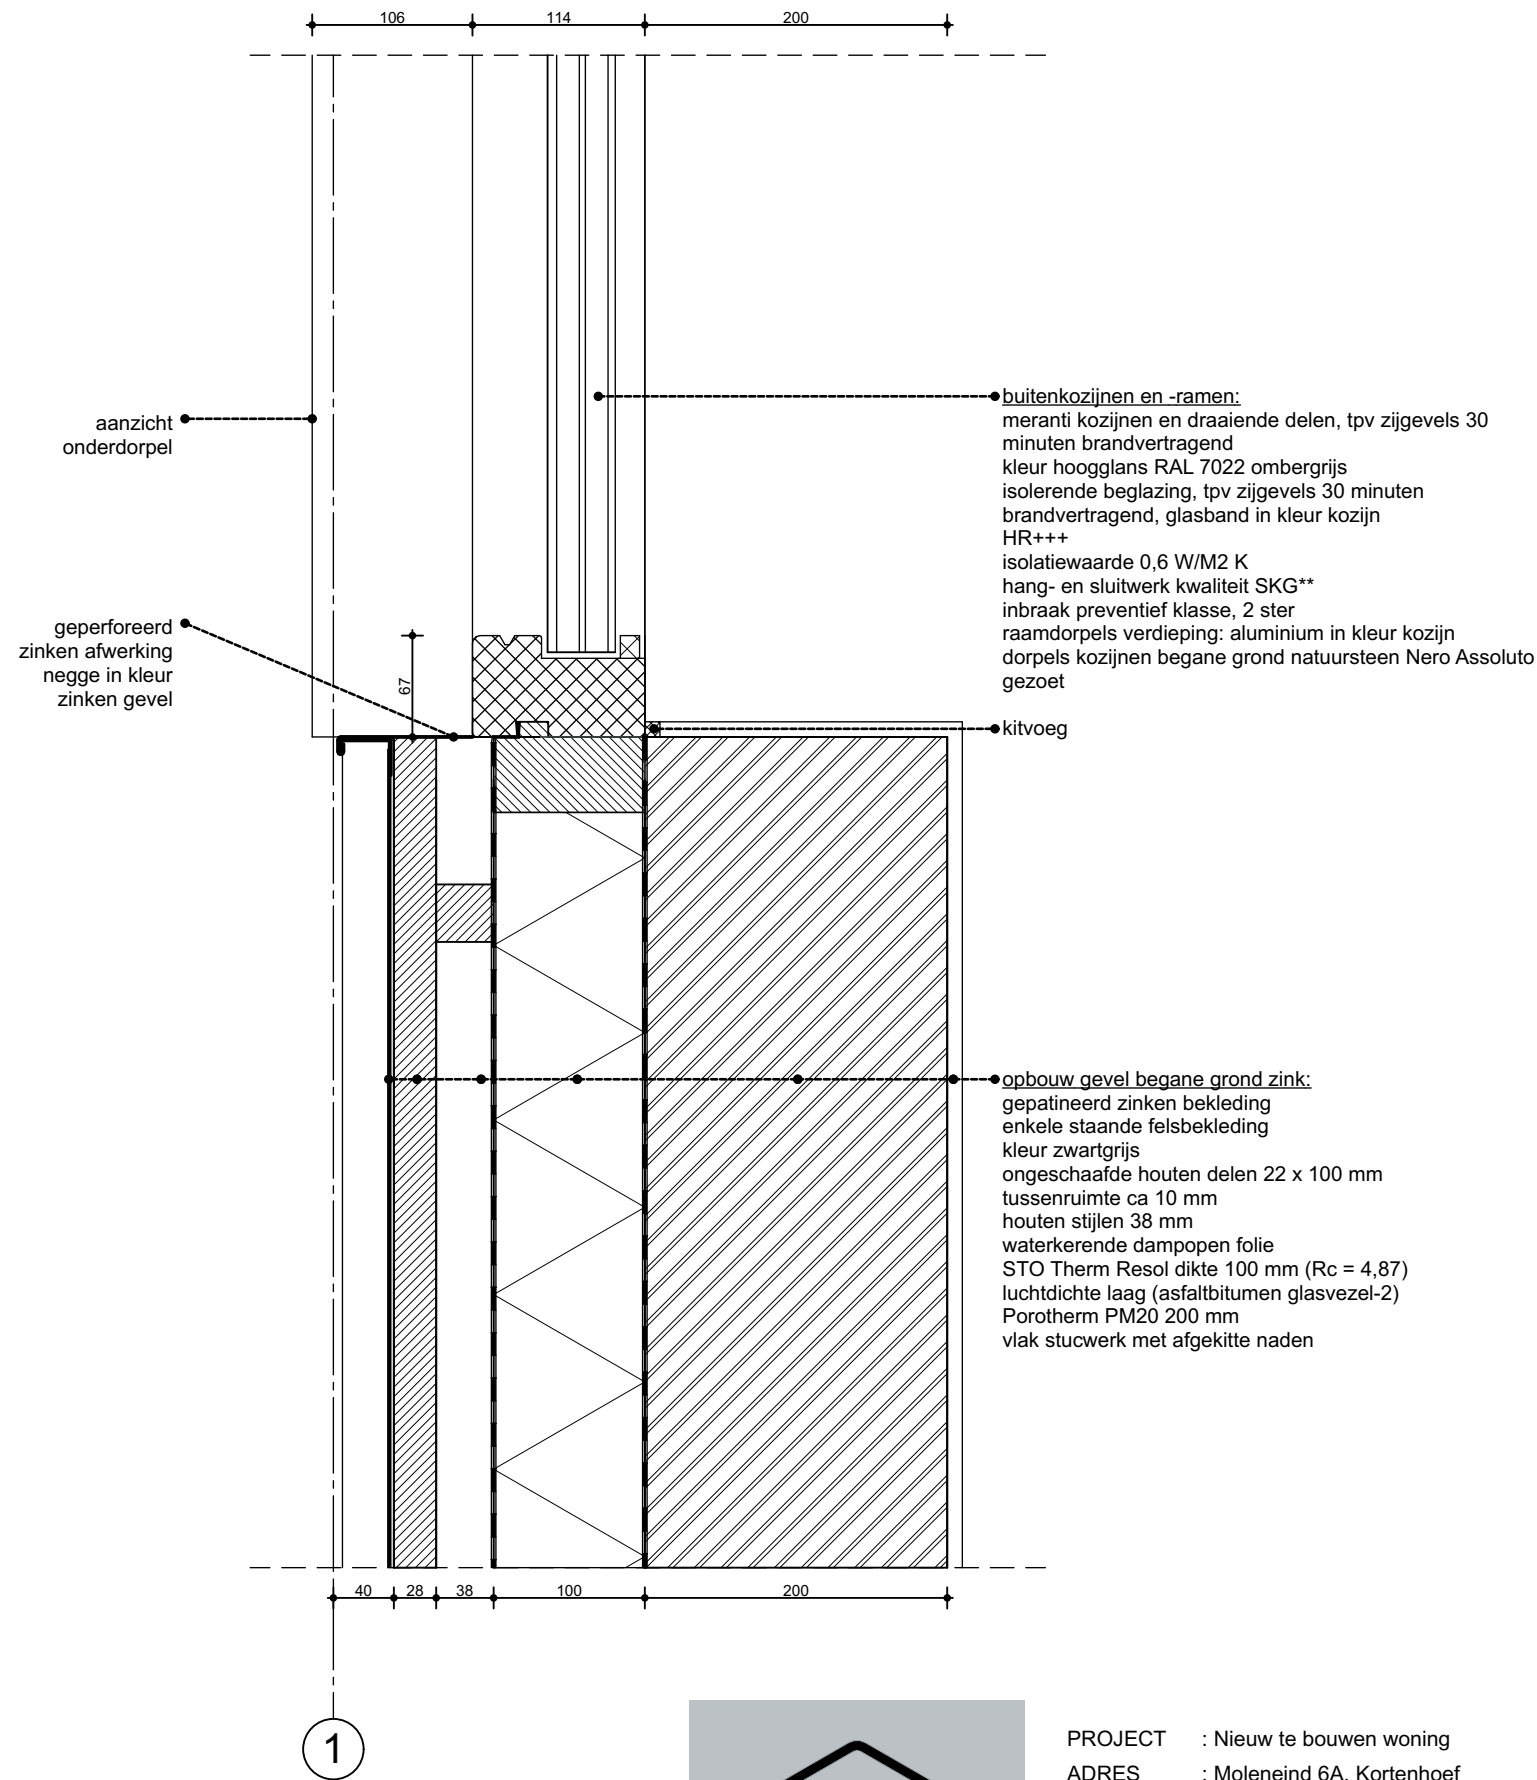

PRINCIPE DETAILS SCHAAAL 1/5

DE MATEN IN HET WERK CONTROLEREN - NIET VAN TEKENING METEN
AAN DEZE TEKENINGEN KUNNEN GEEN RECHTEN WORDEN ONTLEEND



PROJECT : Nieuw te bouwen woning
ADRES : Moleneind 6A, Kortenhoeft
ONDERDEEL: Detail A13

FASE : BA
STATUS : VOORLOPIG
SCHAAL : 1:5
FORMAAT : A3

WERKNUMMER : 2106NVA
TEKENINGNUMMER : DT-13

DATUM : 09-03-2023
GEWIJZIGD A : 06-07-2023
B : 08-08-2023
C :
D : 02-11-2023

MAXIM WINKELAAR ARCHITECTS | WITTE KRUISLAAN 6 | 1217AP | HILVERSUM | MAXIMWINKELAAR.COM


PRINCIPE DETAILS SCHAAL 1/5


DE MATEN IN HET WERK CONTROLEREN - NIET VAN TEKENING METEN
AAN DEZE TEKENINGEN KUNNEN GEEN RECHTEN WORDEN ONTLEEND



PROJECT	: Nieuw te bouwen woning	WERKNUMMER	: 2106NVA
ADRES	: Moleneind 6A, Kortenhoeve	TEKENINGNUMMER	: DT-14
ONDERDEEL	: Detail A14		
FASE	: BA	DATUM	: 09-03-2023
STATUS	: VOORLOPIG	GEWUJZIGD	: 06-07-2023
SCHAAL	: 1:5		: 08-08-2023
FORMAAT	: A3		: 02-11-2023
			: 02-11-2023

MAXIM WINKELAAR ARCHITECTS | WITTE KRUISLAAN 6 | 1217AP | HILVERSUM | MAXIMWINKELAAR.COM

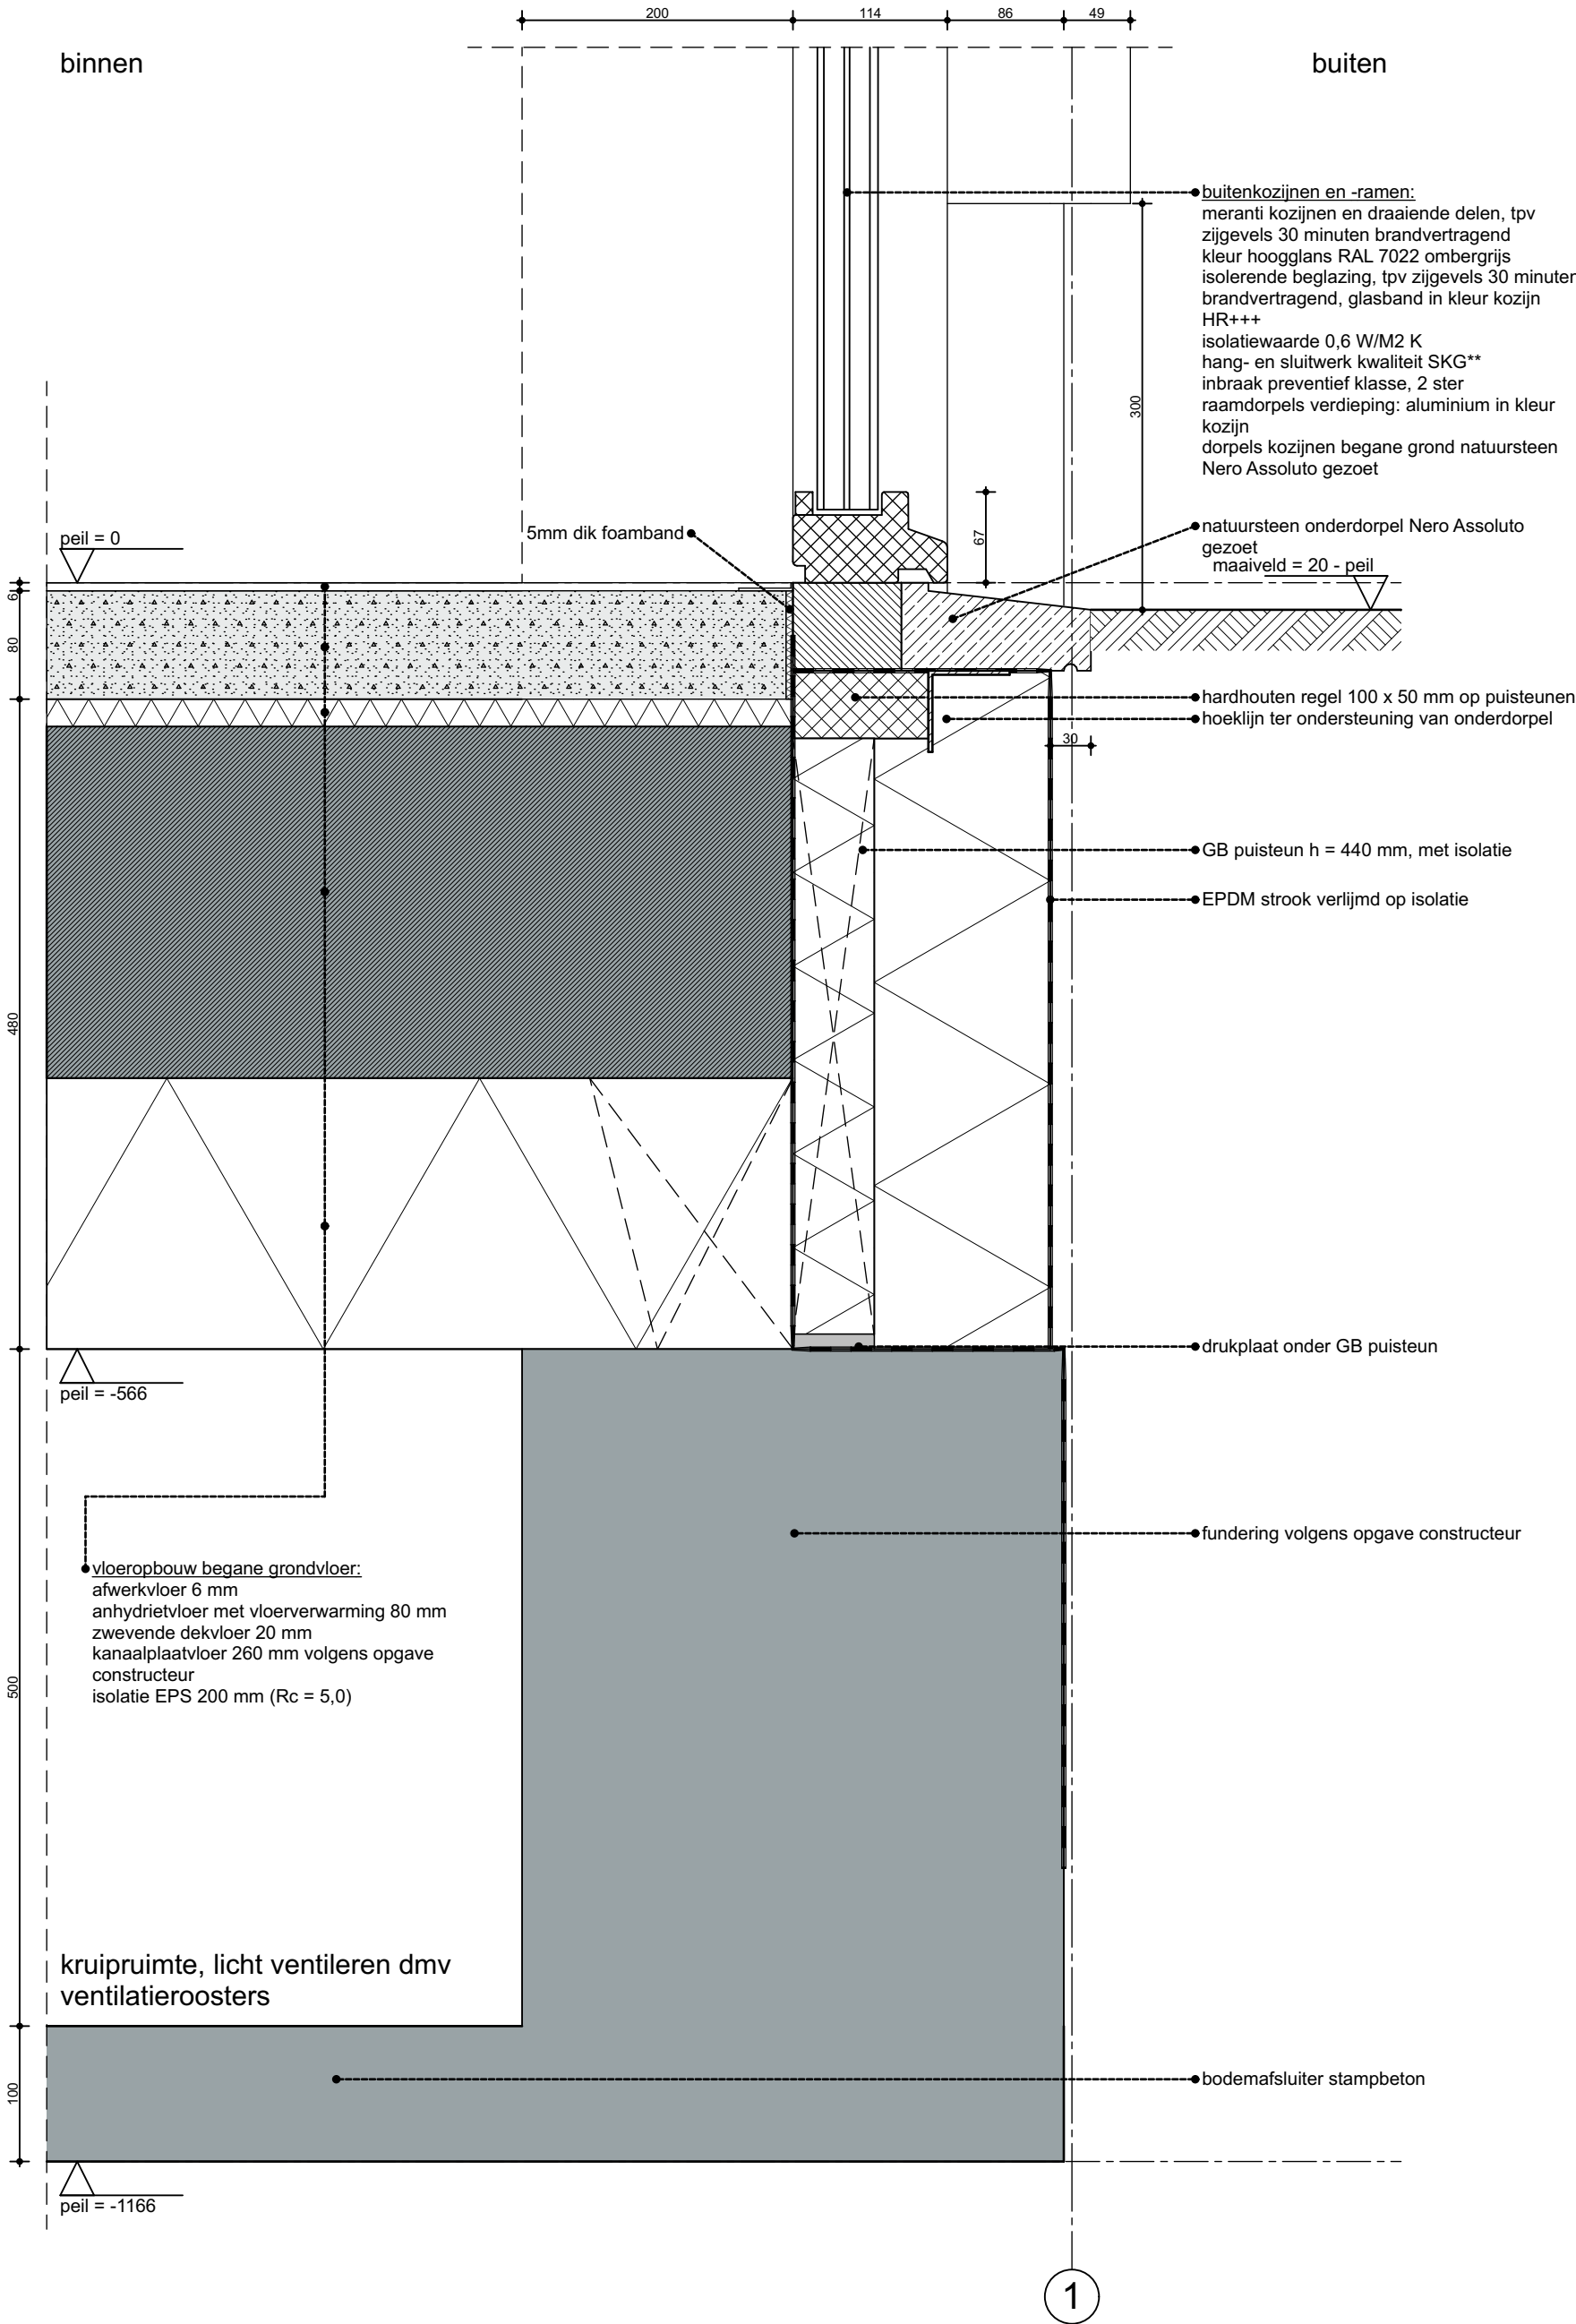

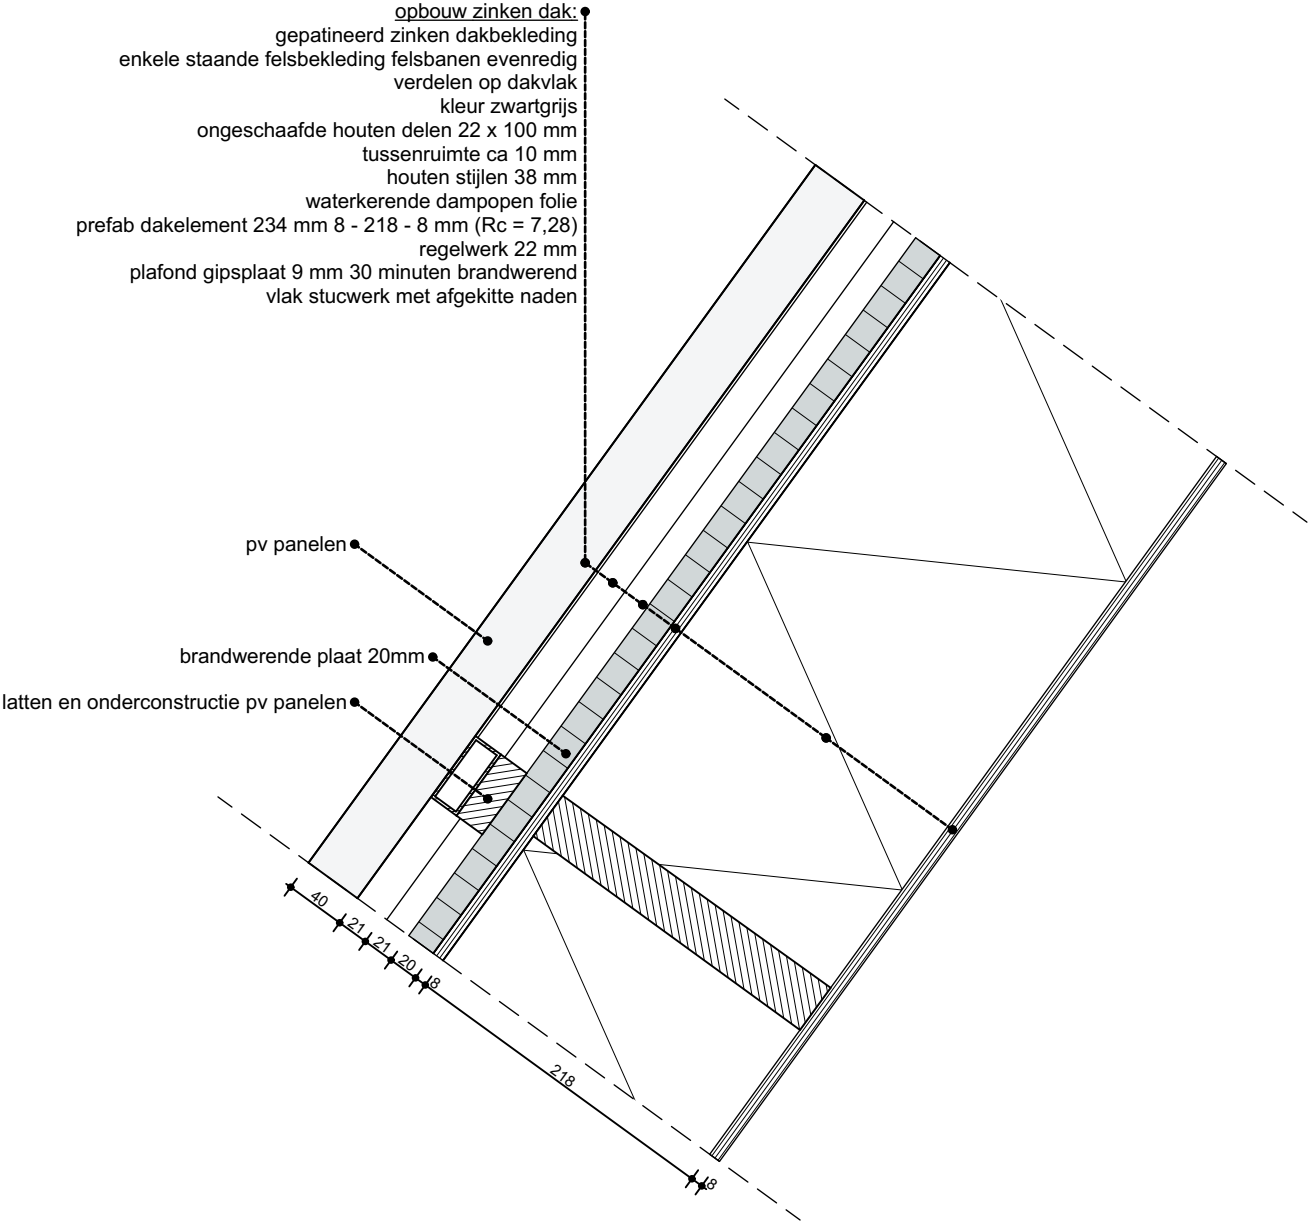

PRINCIPE DETAILS SCHAAL 1/5

DE MATEN IN HET WERK CONTROLEREN - NIET VAN TEKENING METEN
AAN DEZE TEKENINGEN KUNNEN GEEN RECHTEN WORDEN ONTLEEND



PROJECT : Nieuw te bouwen woning
ADRES : Moleneind 6A, Kortenhoeft
ONDERDEEL: Detail A15

FASE : BA
STATUS : VOORLOPIG
SCHAAL : 1:5
FORMAAT : A3

MAXIM WINKELAAR ARCHITECTS | WITTE KRUISLAAN 6 | 1217AP | HILVERSUM | MAXIMWINKELAAR.COM

WERKNUMMER : 2106NVA
TEKENINGNUMMER : DT-15

DATUM : 09-03-2023
GEWIJZIGD A : 06-07-2023
B : 08-08-2023
C :
D : 02-11-2023