


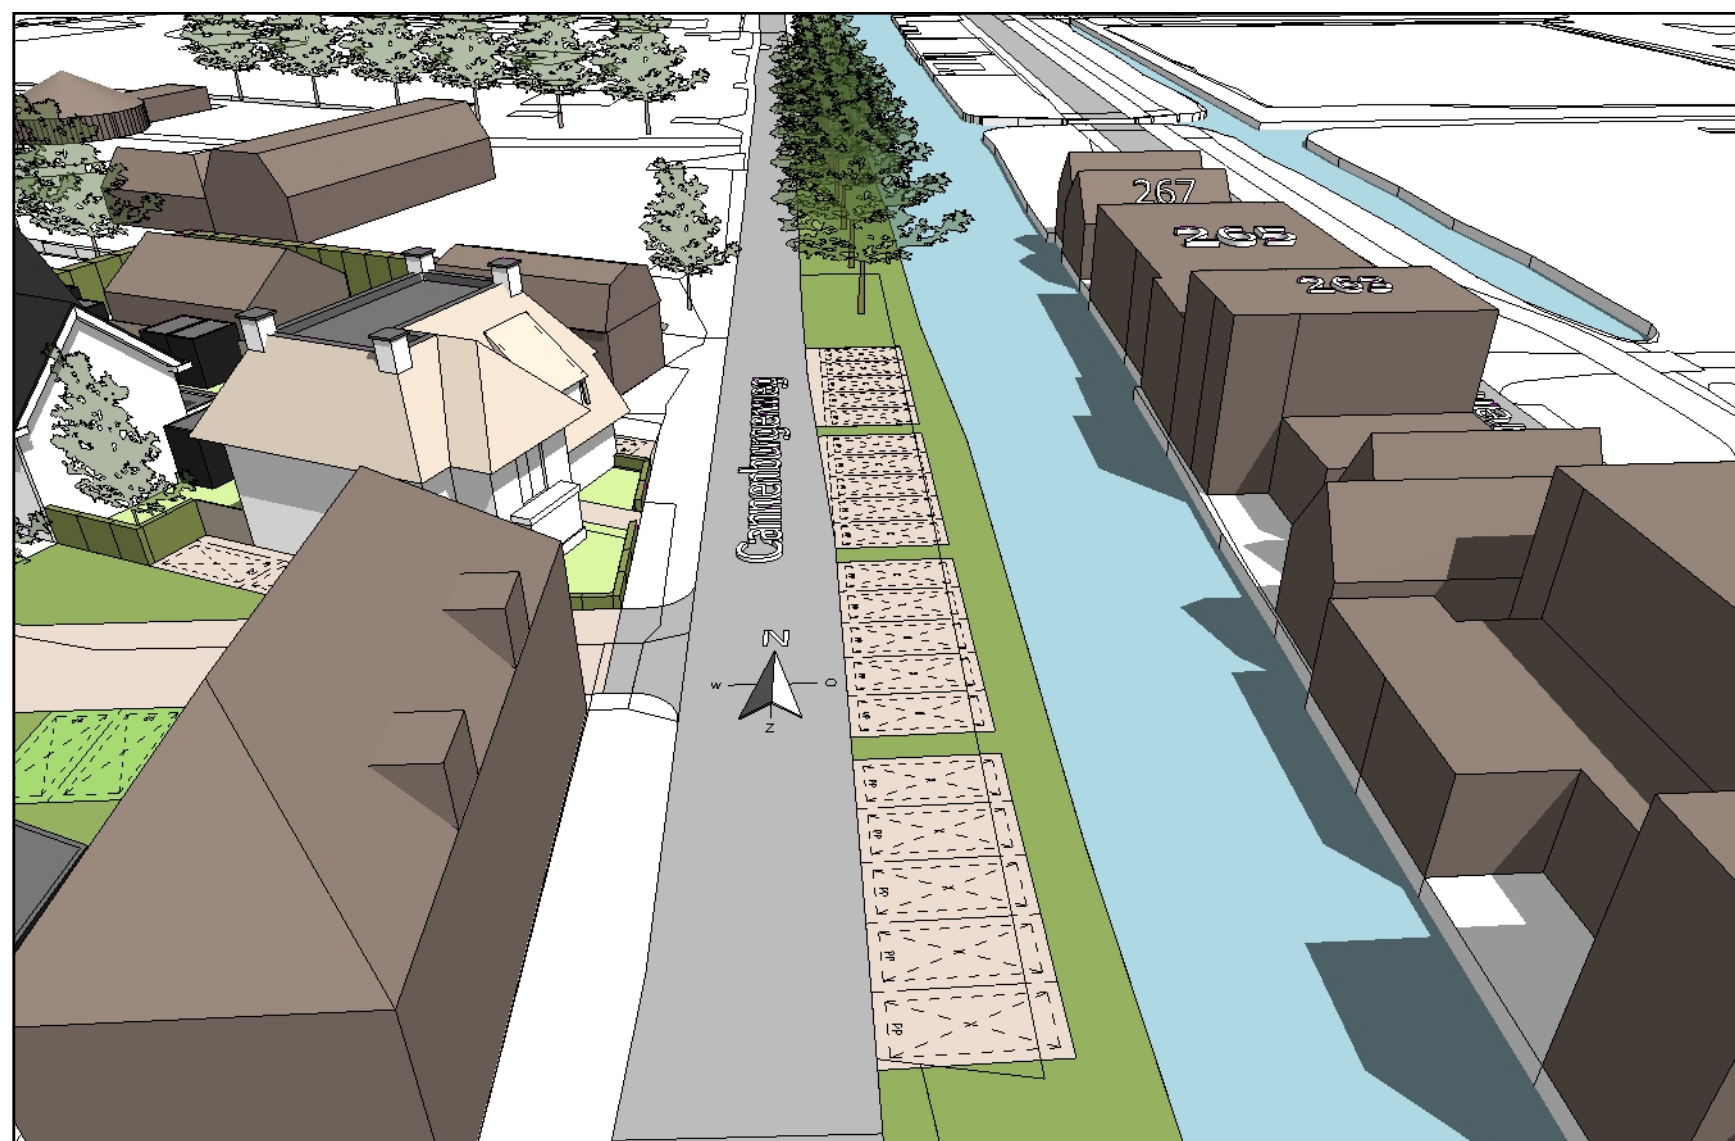

Projectnummer: 20-284

Bezonningsstudie

Opdrachtgever: Elsa vastgoed
 Bouwadres: Planontwikkeling Herenweg
 115-116 te Ankeveen
 Datum: 31-08-2022
 Schaal:




Toelichting

De bezonningsstudie is gebaseerd op tijdzone UTC+01 en bestaat uit de volgende opname-momenten:

21 juni	9:00 / 12:00 / 15:00 / 18:00 uur
21 september	9:00 / 12:00 / 15:00 / 18:00 uur
21 december	9:00 / 12:00 / 15:00 / 18:00 uur

Aan de hand van nevenstaande grafiek is te zien hoe de zonnestand op het hoogste punt (midden op de dag) in de loop van het jaar varieert. Tevens is hieruit af te leiden dat de zonnestand in maart vergelijkbaar is met die van september.

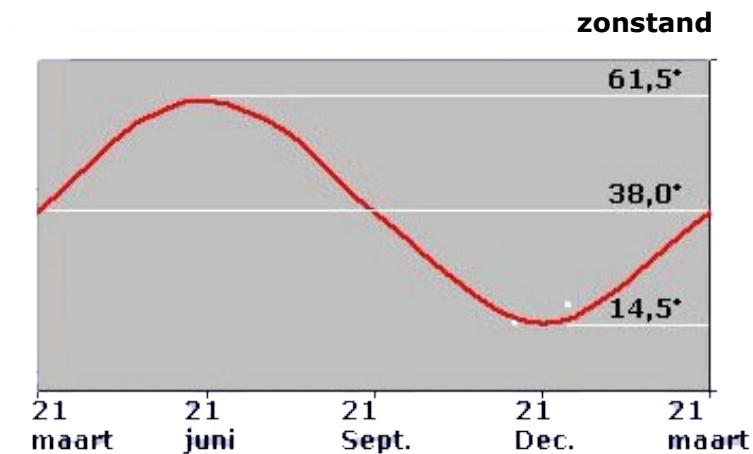

Deze bezonningsstudie is opgesteld om te zien welke schaduwprojectie het nieuw te bouwen object tot gevolg heeft. Objecten in de directe omgeving die van invloed kunnen zijn op de schaduwprojecties (waaronder bebouwing) zijn zo nauwkeurig als mogelijk gemodelleerd op basis van foto's, maar kunnen desalniettemin afwijken van de realiteit. Aan deze tekeningen kunnen daarom, ondanks alle zorgvuldigheid die is nagestreefd, geen rechten worden ontleend. Omdat de verschijningsvorm van flora (waaronder bomen) voortdurend onderhevig is aan verandering, is de schaduwprojectie hiervan niet te simuleren. Derhalve wordt flora bij deze bezonningsstudie buiten beschouwing gelaten.

Deze bezonningstudie is enkel bedoeld voor de bewoners van Noordereinde 265.

Projectnummer: 20-284

Bezonningsstudie

Opdrachtgever:	Elsa vastgoed
Bouwadres:	Planontwikkeling Herenweg 115-116 te Ankeveen
Datum:	31-08-2022
Schaal:	





21 april 9:00uur



21 april 12:00uur



21 april 15:00uur



21 april 18:00uur

Projectnummer: 20-284

Bezonningsstudie

Opdrachtgever: Elsa vastgoed
 Bouwadres: Planontwikkeling Herenweg
 115-116 te Ankeveen
 Datum: 31-08-2022
 Schaal: 1:1000 (A3)

Building Design
 ARCHITECTUUR



21 juni 9:00uur



21 juni 12:00uur



21 juni 15:00uur



21 juni 18:00uur

Projectnummer: 20-284

Bezonningsstudie

Opdrachtgever: Elsa vastgoed
 Bouwadres: Planontwikkeling Herenweg
 115-116 te Ankeveen
 Datum: 31-08-2022
 Schaal: 1:1000 (A3)

Building Design
 ARCHITECTUUR



21 september 9:00uur



21 september 12:00uur



21 september 15:00uur



21 september 18:00uur

Projectnummer: 20-284

Bezonningsstudie

Opdrachtgever: Elsa vastgoed
 Bouwadres: Planontwikkeling Herenweg
 115-116 te Ankeveen
 Datum: 31-08-2022
 Schaal: 1:1000 (A3)

Building Design
 ARCHITECTUUR




21 december 9:00uur



21 december 12:00uur



21 december 15:00uur

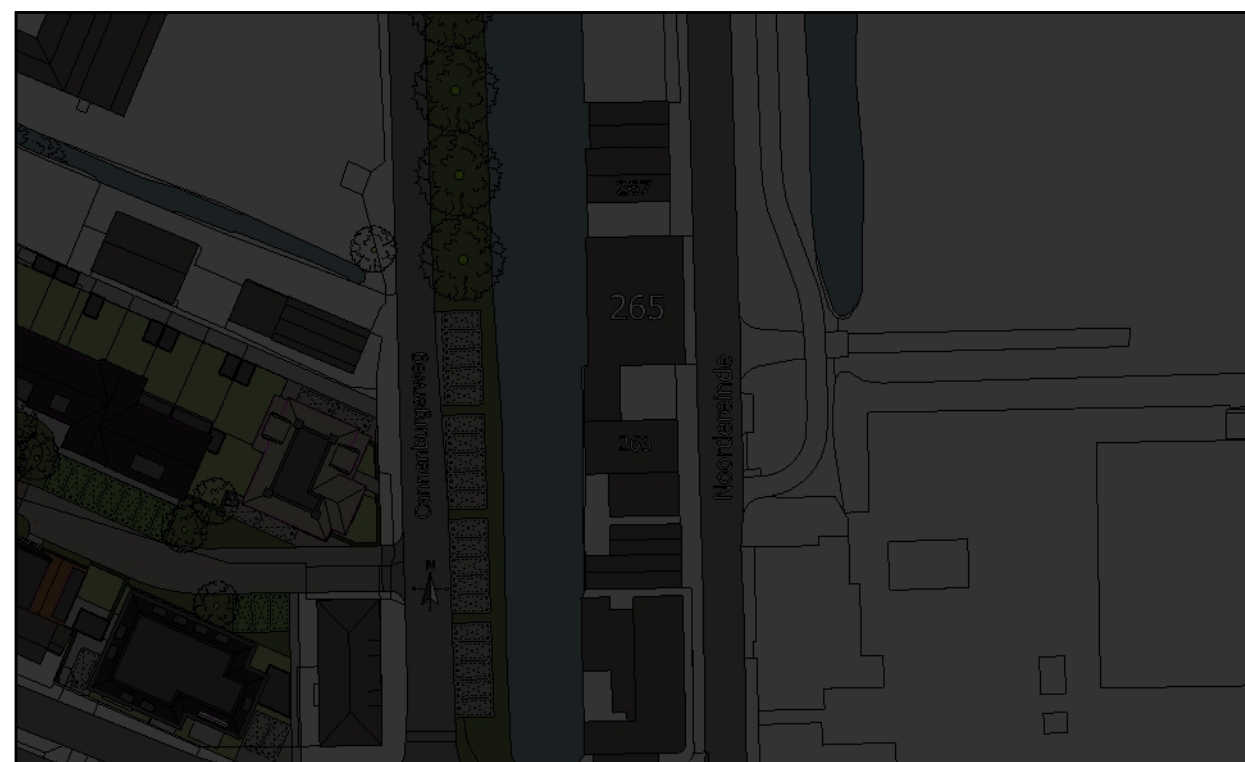

21 december 18:00uur

Projectnummer: 20-284

Bezonningsstudie

Opdrachtgever: Elsa vastgoed
 Bouwadres: Planontwikkeling Herenweg
 115-116 te Ankeveen
 Datum: 31-08-2022
 Schaal: 1:1000 (A3)

Building Design
 ARCHITECTUUR