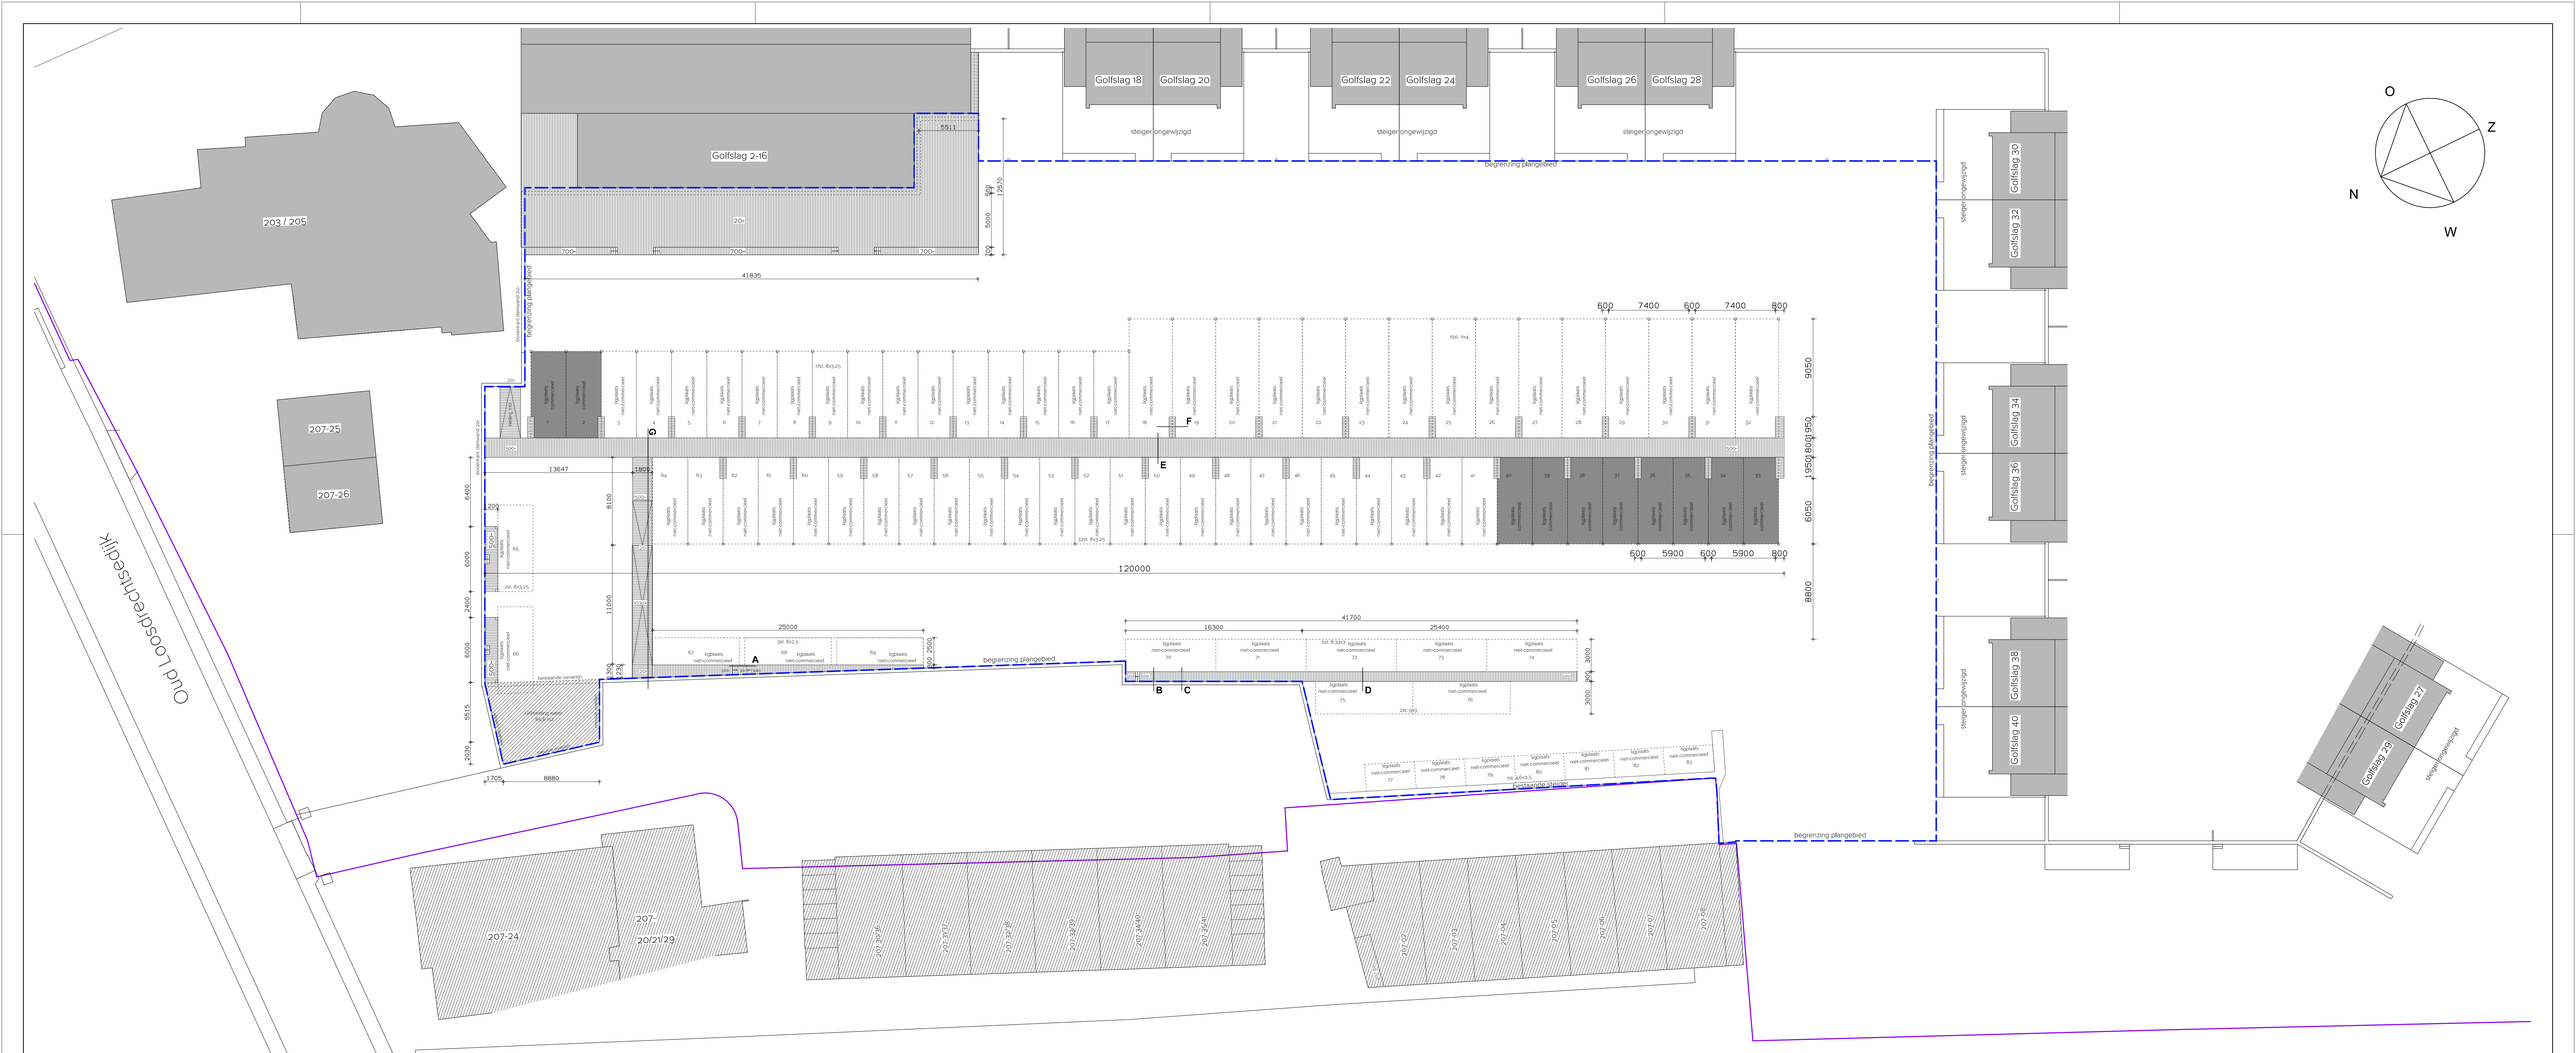

OVERZICHT STEIGERS EN VLONDERS . 1:200

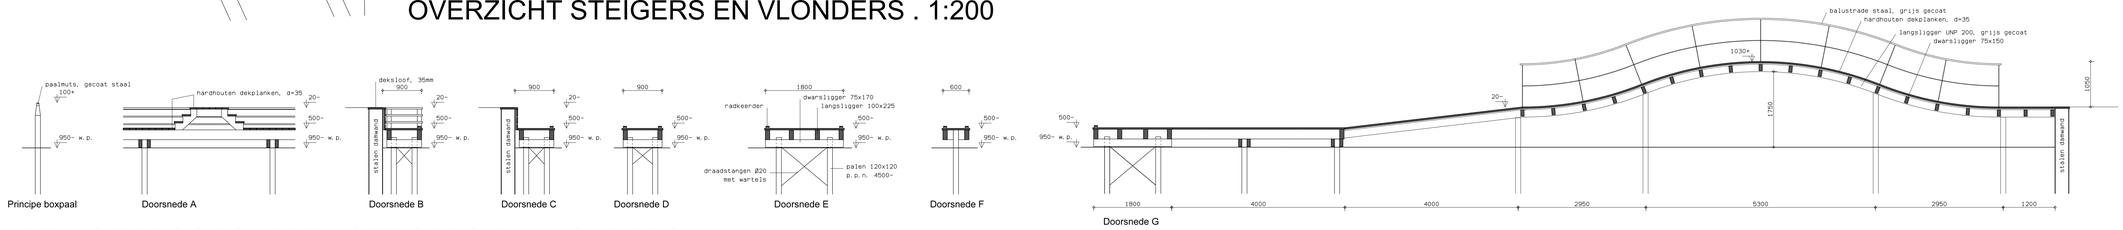

PRINCIPEDOORSNEDEN STEIGERS EN VLONDERS . 1:50

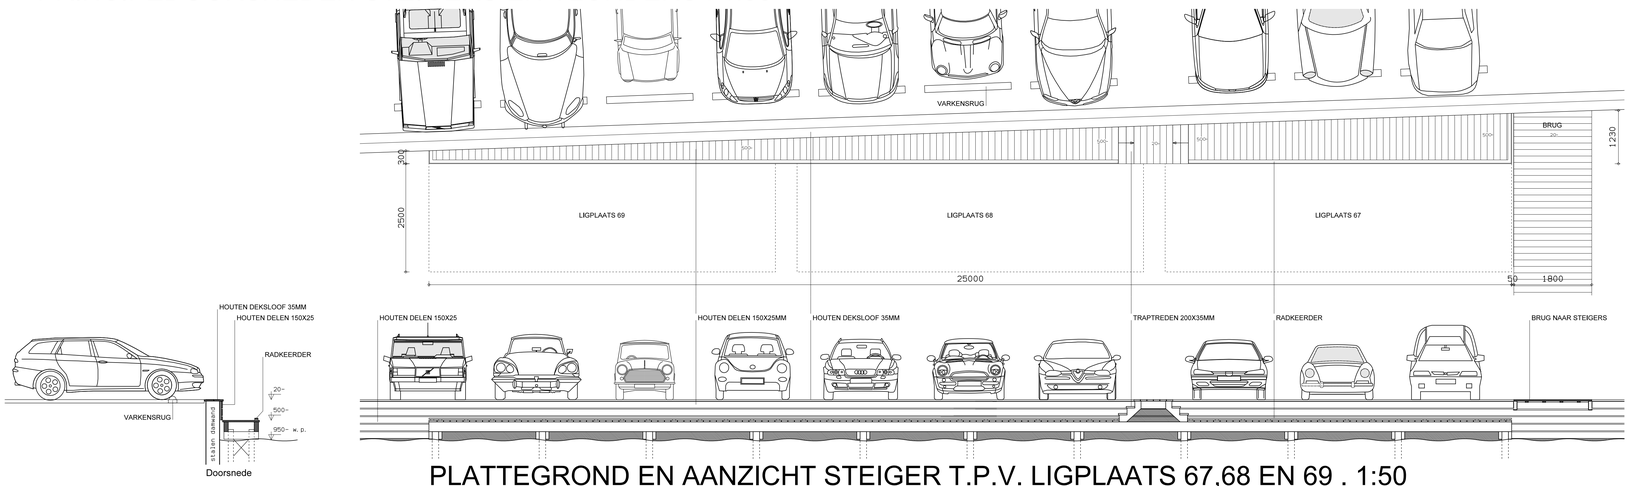

PLATTEGROND EN AANZICHT STEIGER T.P.V. LIGPLAATS 67,68 EN 69 . 1:50

GEWIJZIGDE STEIGERS EN VLONDERS T.O.V.
VERLEENDE VERGUNNING: BR2006191 (01-07-2008)

-Ligplaatsen commercieel gebruik: 10 (grijs gearceerd)
-Ligplaatsen niet-commercieel gebruik: 76
-Ligplaatsen totaal: 86

-Steigers uitvoeren in onbehandeld hardhout, duurzaamheidsklasse I, sterkteklasse D60 (Azobé of gelijkwaardig)
-Locatie watertappunt, electra-tappunt, verlichting n.t.b.
-Definitieve constructie door constructeur
-Verbindingsmiddelen e.d. niet aangegeven
-W.P.= winterpeil: -0,95 N.A.P.
-Maten in mm.
-Hoogtematen t.o.v. N.A.P.

CENTRUM ARCHITECTEN
VAN 'T HOF KRASSELT VOORHOUT

Het Kompas Loosdrecht

OPDRACHTGEVER: PLANVASTGOED LOOSDRECHT B.V.

STEIGERS EN VLONDERS

GEW E:	27-11-2017
GEW D:	22-09-2017
GEW C:	21-08-2017
GEW B:	26-07-2017
GEW A:	11-07-2017
DATUM:	02-06-2017
GETEKEND:	RV
WERK:	16334
BLAD:	ST.01

bestek | SCHAAL: 1:200/50 | FORMAAT: A0

STRAATWEG 2A . 3604 BB . MAARSSEN . T 030-6925525