


DOORSNEDE B-B
DETAILS VERTICAAL

SNEDEVERWIJZING

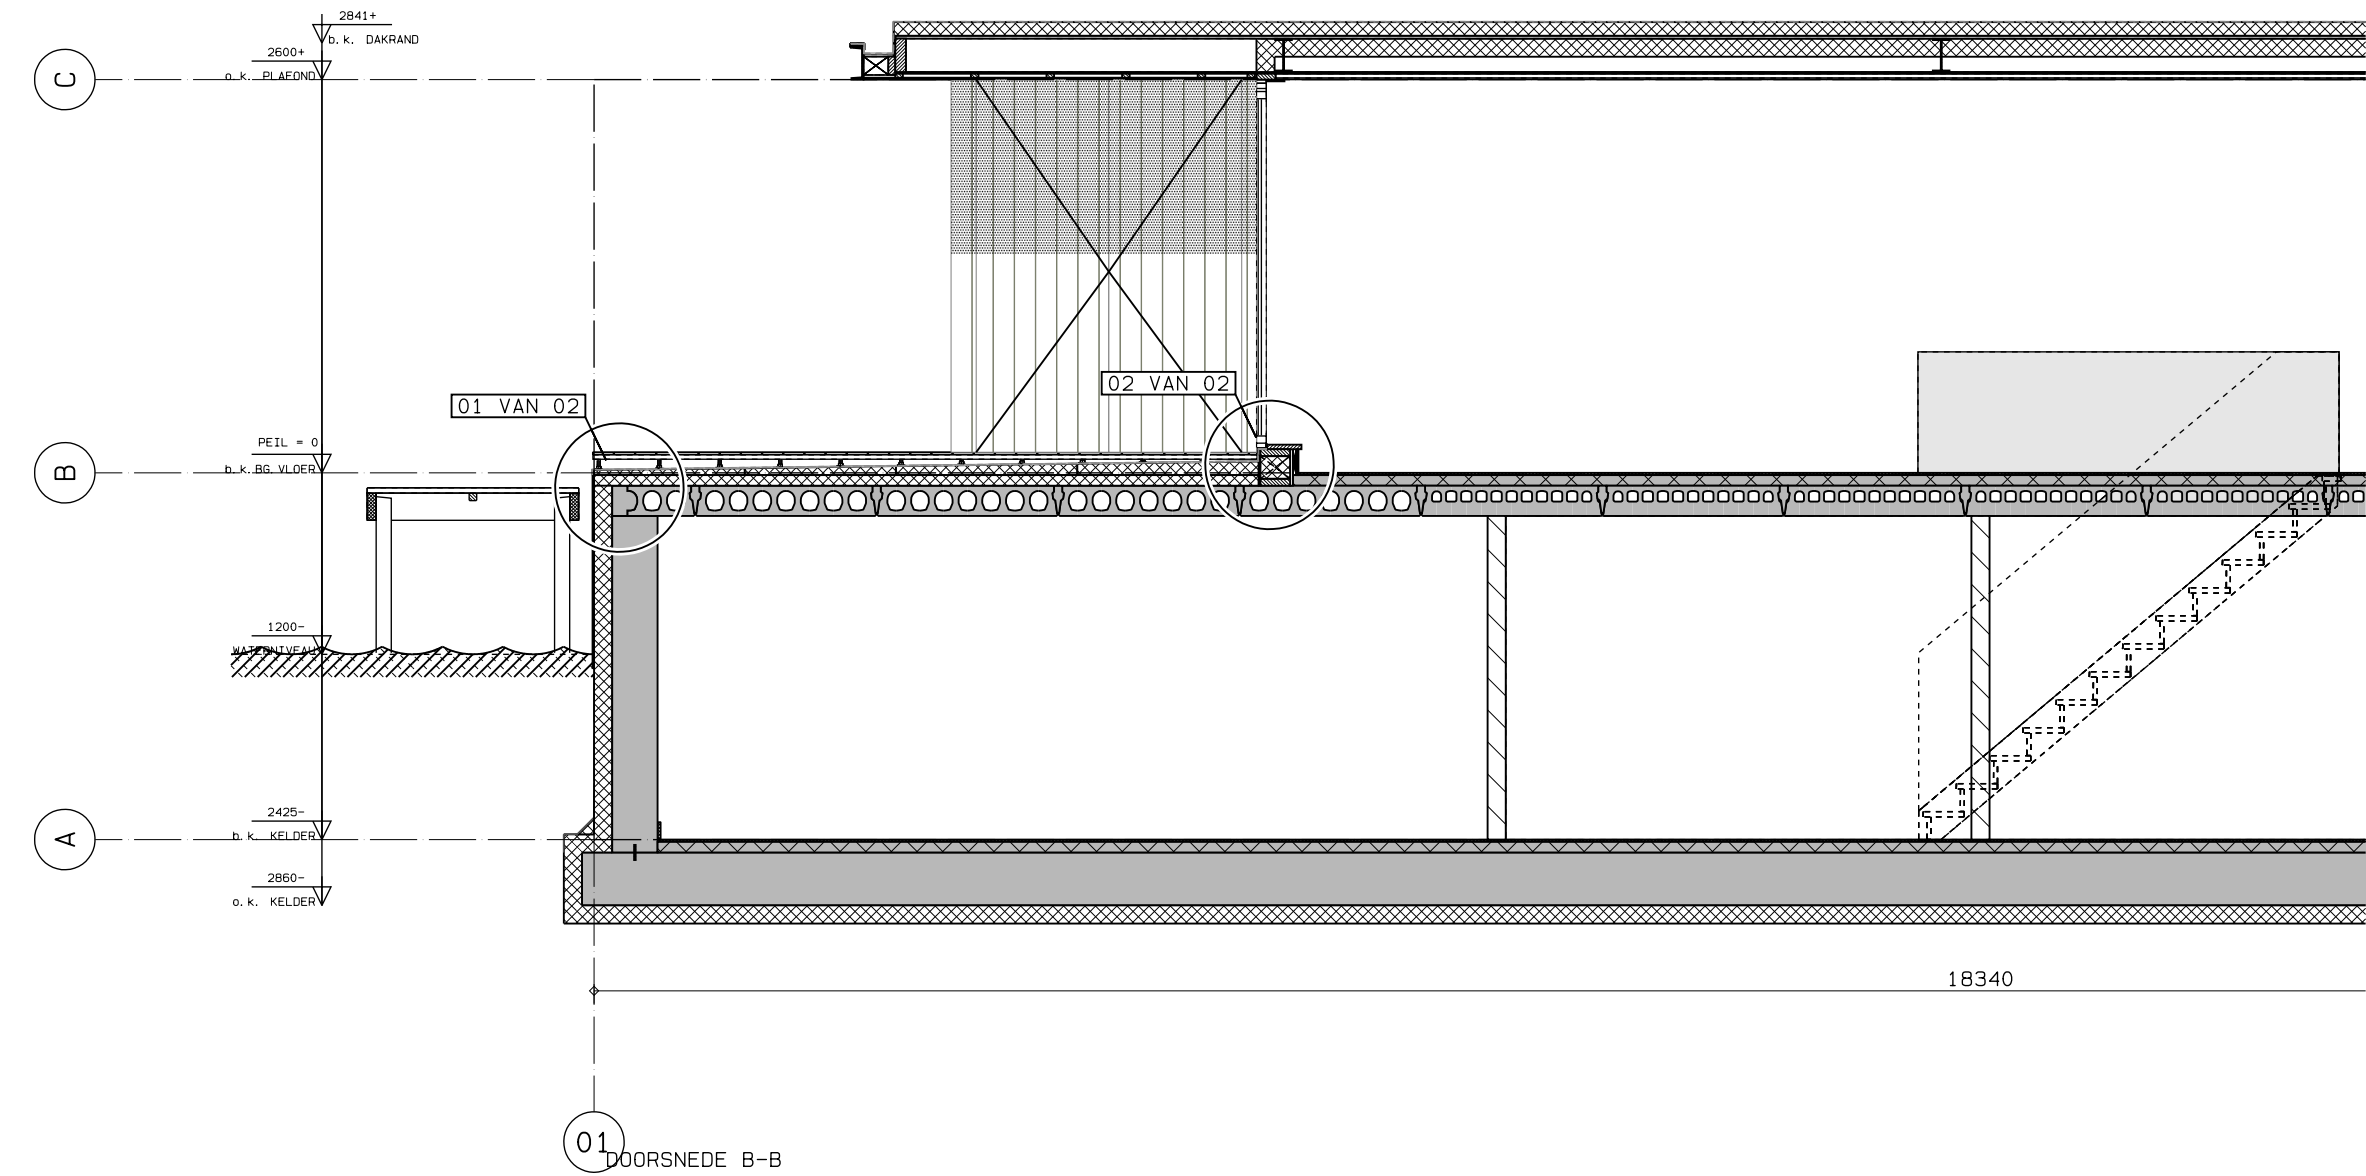

TOELICHTINGEN
SCHILLEN:

ZIE (OOK) TEKENING BA-txt VOOR:
- KLEUR- EN MATERIAALSTAAT;
- RENVOOIEN EN LEGENDA'S
- VERKLARINGEN BOUWKUNDIGE
OPBOUW ONDERDELEN

CONSTRUCTIE:
DIMENSIES EN PLAATSING CONSTRUCTIEVE
ONDERDELEN NADER TE BEPALEN iom
CONSTRUCTEUR

INSTALLATIES:
UITGANGSPUNTEN vlgS EPN-BEREKENING
eee NADER TE BEPALEN iom
OPDRACHTGEVER EN INSTALLATEUR

H en E

architecten

VAARTWEG 187, 1217 ST HILVERSUM
TEL.(035) 6236636 FAX.(035) 6236572

OPDRACHTGEVER
Dhr. N. Schuttrups
NIEUW-LOOSDRECHTSEDIJK 240A
1231 LG LOOSDRECHT

PROJECT
NIEUWBOUW WOONBOOT
NIEUW-LOOSDRECHTSEDIJK 240A
1231 LG LOOSDRECHT

FASE
BOUWAANVRAAG

ONDERDEEL
DOORSNEDE B-B
DETAILS VERTICAAL

GET. / GEZ.
YB

SCHAAL
1: 5

DATUM
18. 07. 2018

WIJZ. DAT.
21. 09. 2018

WERKNR. 4488

BLADNR. BA-06


FORMAAT A3

© COPYRIGHT H EN E ARCHITECTEN B.V.
KVK 32020375. ARCH REG. 1.890.126.059 / 1.900.706.007

DETAIL 06 VAN ? ?

DIT ONTWERP IS BESCHERMD KRACHTENS DE AUTEURSWET
OPENBAARMAKING EN VERVEELVOLDIGING ERVAN IN WELKE VORM
DAN OOK IS ZONDER SCHRIFTELIJKE TOESTEMMING VAN DE
EIGENAAR VERBODEN.

DATUM AFDRUK
21. 09. 2018

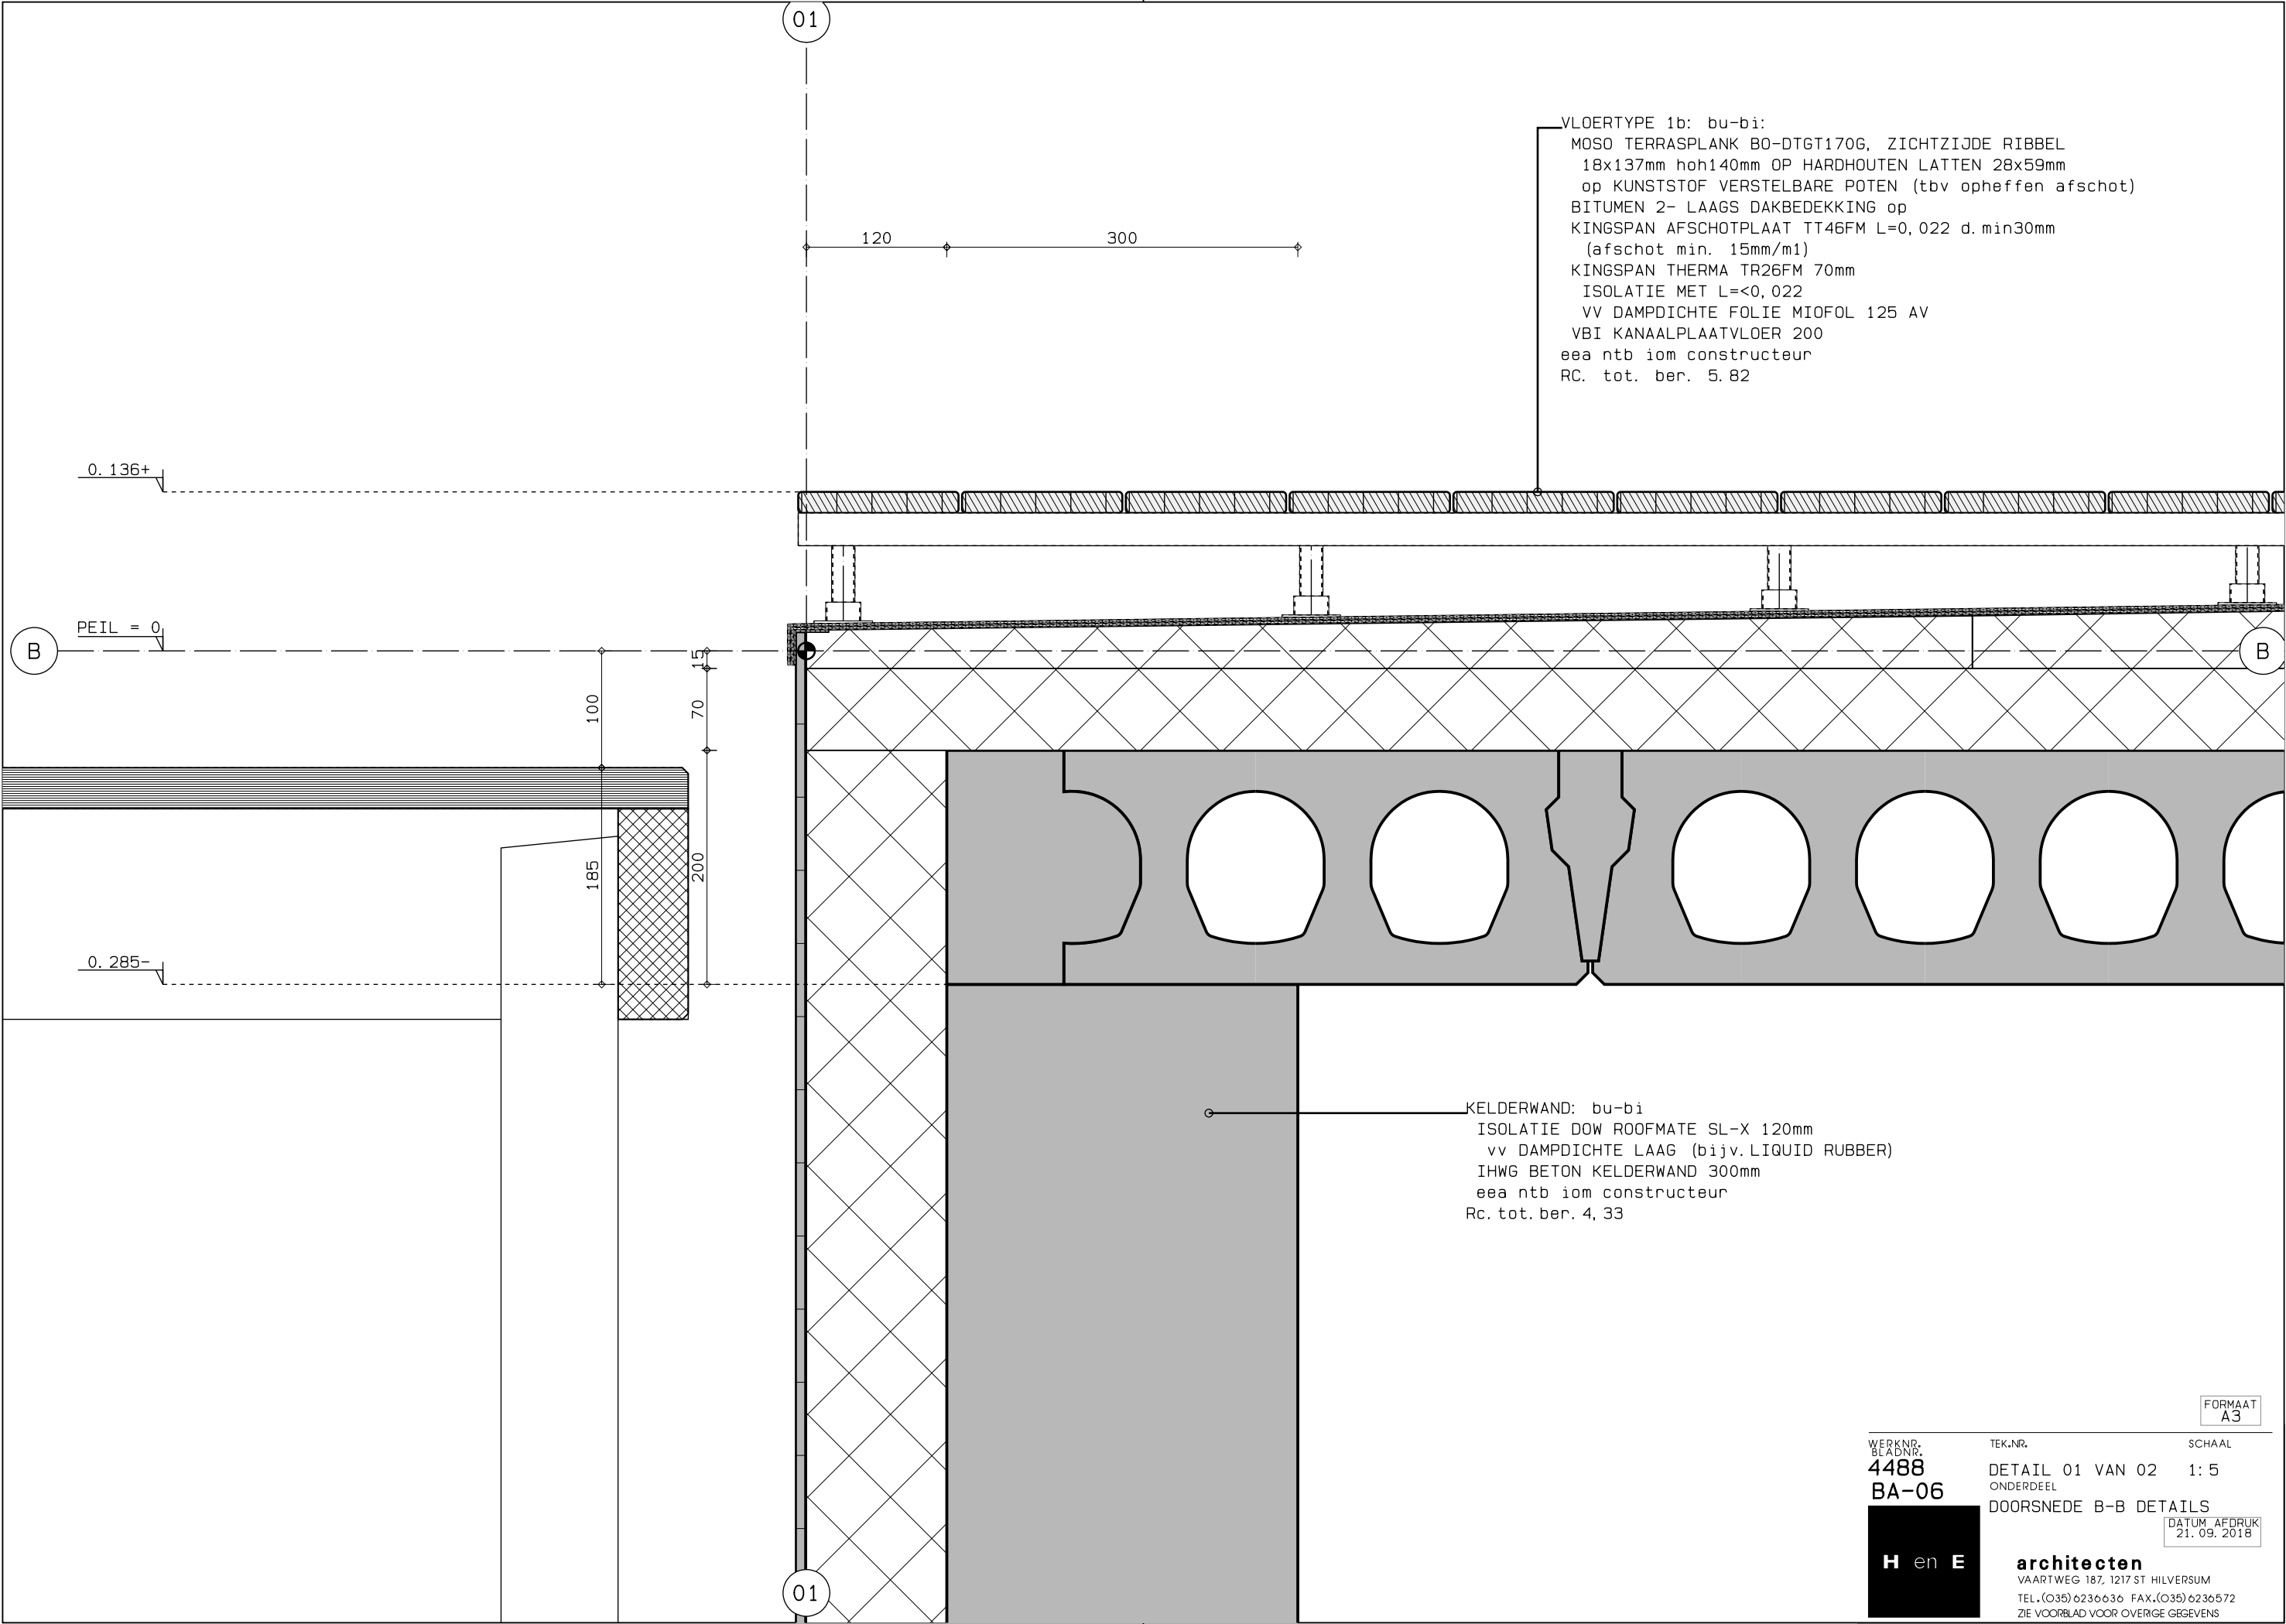

FORMAAT
A3

WERKNR.
BLADNR.
4488
BA-06

TEK.NR. SCHAA
DETAIL 01 VAN 02 1:5
ONDERDEEL
DOORSNEDE B-B DETAILS

DATUM AFDRUK
21.09.2018

H en E

architecten
VAARTWEG 187, 1217 ST HILVERSUM
TEL.(035) 6236636 FAX.(035) 6236572
ZIE VOORBLAD VOOR OVERIGE GEGEVENS

architecten
VAARTWEG 187, 1217 ST HILVERSUM
TEL.(035)6236636 FAX.(035)6236572
ZIE VOORBLAD VOOR OVERIGE GEGEVENS