


SITUATIE

BESTAANDE TOESTAND

KADASTRALE GEGEVENS:

GEMEENTE WIJDEMEREN
NR. 1276/1253

PLAATSELIJK BEKEND ALS
NIEUW-LOOSDRECHTSEDIJK 240A
1231 LG LOOSDRECHT

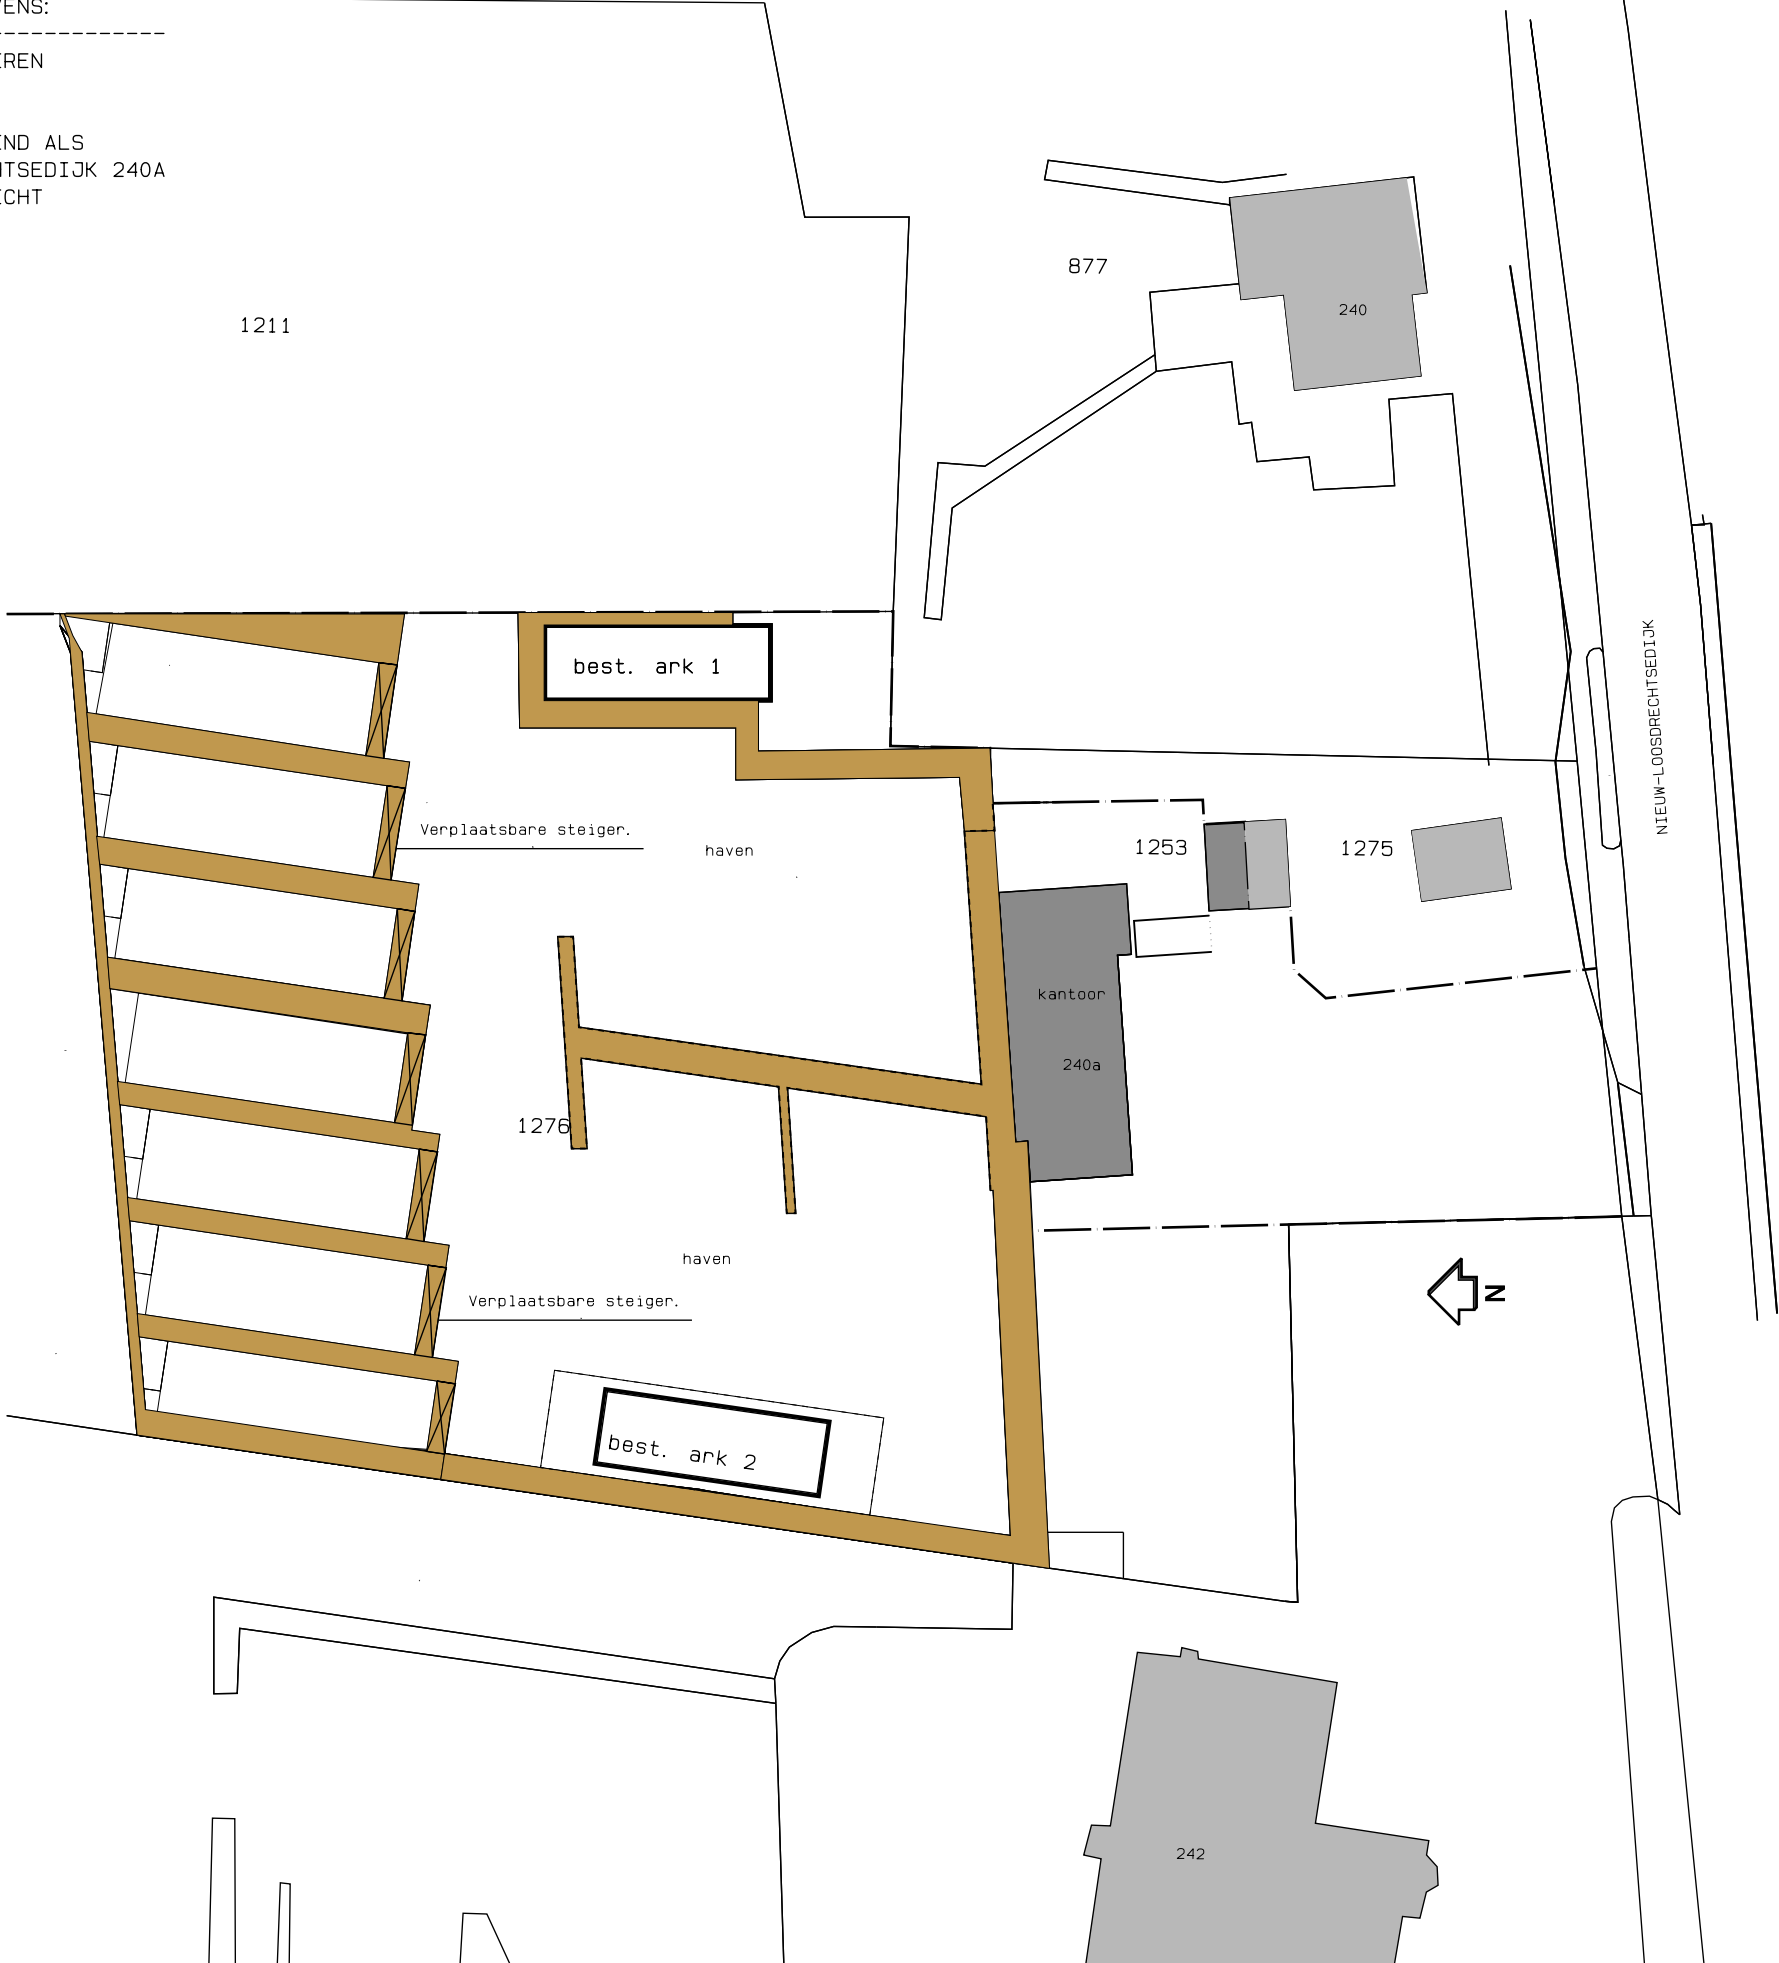

architecten

VAARTWEG 187, 1217 ST HILVERSUM
TEL.(035) 6236636 FAX.(035) 6236672

OPDRACHTGEVER

Dhr. N. Schuttrups
NIEUW-LOOSDRECHTSEDIJK 240A
1231 LG LOOSDRECHT

PROJECT

NIEUWBOUW WOONBOOT
NIEUW-LOOSDRECHTSEDIJK 240A
1231 LG LOOSDRECHT

FASE

BOUWAANVRAAG

ONDERDEEL

SITUATIE
BESTAANDE TOESTAND

GET. / GEZ.

YB

SCHAAL

1: 500

DATUM

18. 07. 2018

DATUM, AFDruk
12. 11. 2018

WIJZ. DAT.

12-11-2018

WERKNR.

4488

BLADNR.

BA-01a

FORMAAT

A3

© COPYRIGHT H EN E ARCHITECTEN BV
KVK 32020375 ARCH REG. 1.890.126.059 / 1.900.706.007

DIT ONTWERP IS BESCHERMD KRACHTENS DE AUTEURSWET.
OPENBAARMAKING EN VERVEELVOUDIGING ERVAN IN WELKE VORM
DAN OOK IS ZONDER SCHRIFTELIJKE TOESTEMMING VAN DE
EIGENAAR VERBODEN.