DETAILSNEDE

cdv SNEDE B-B

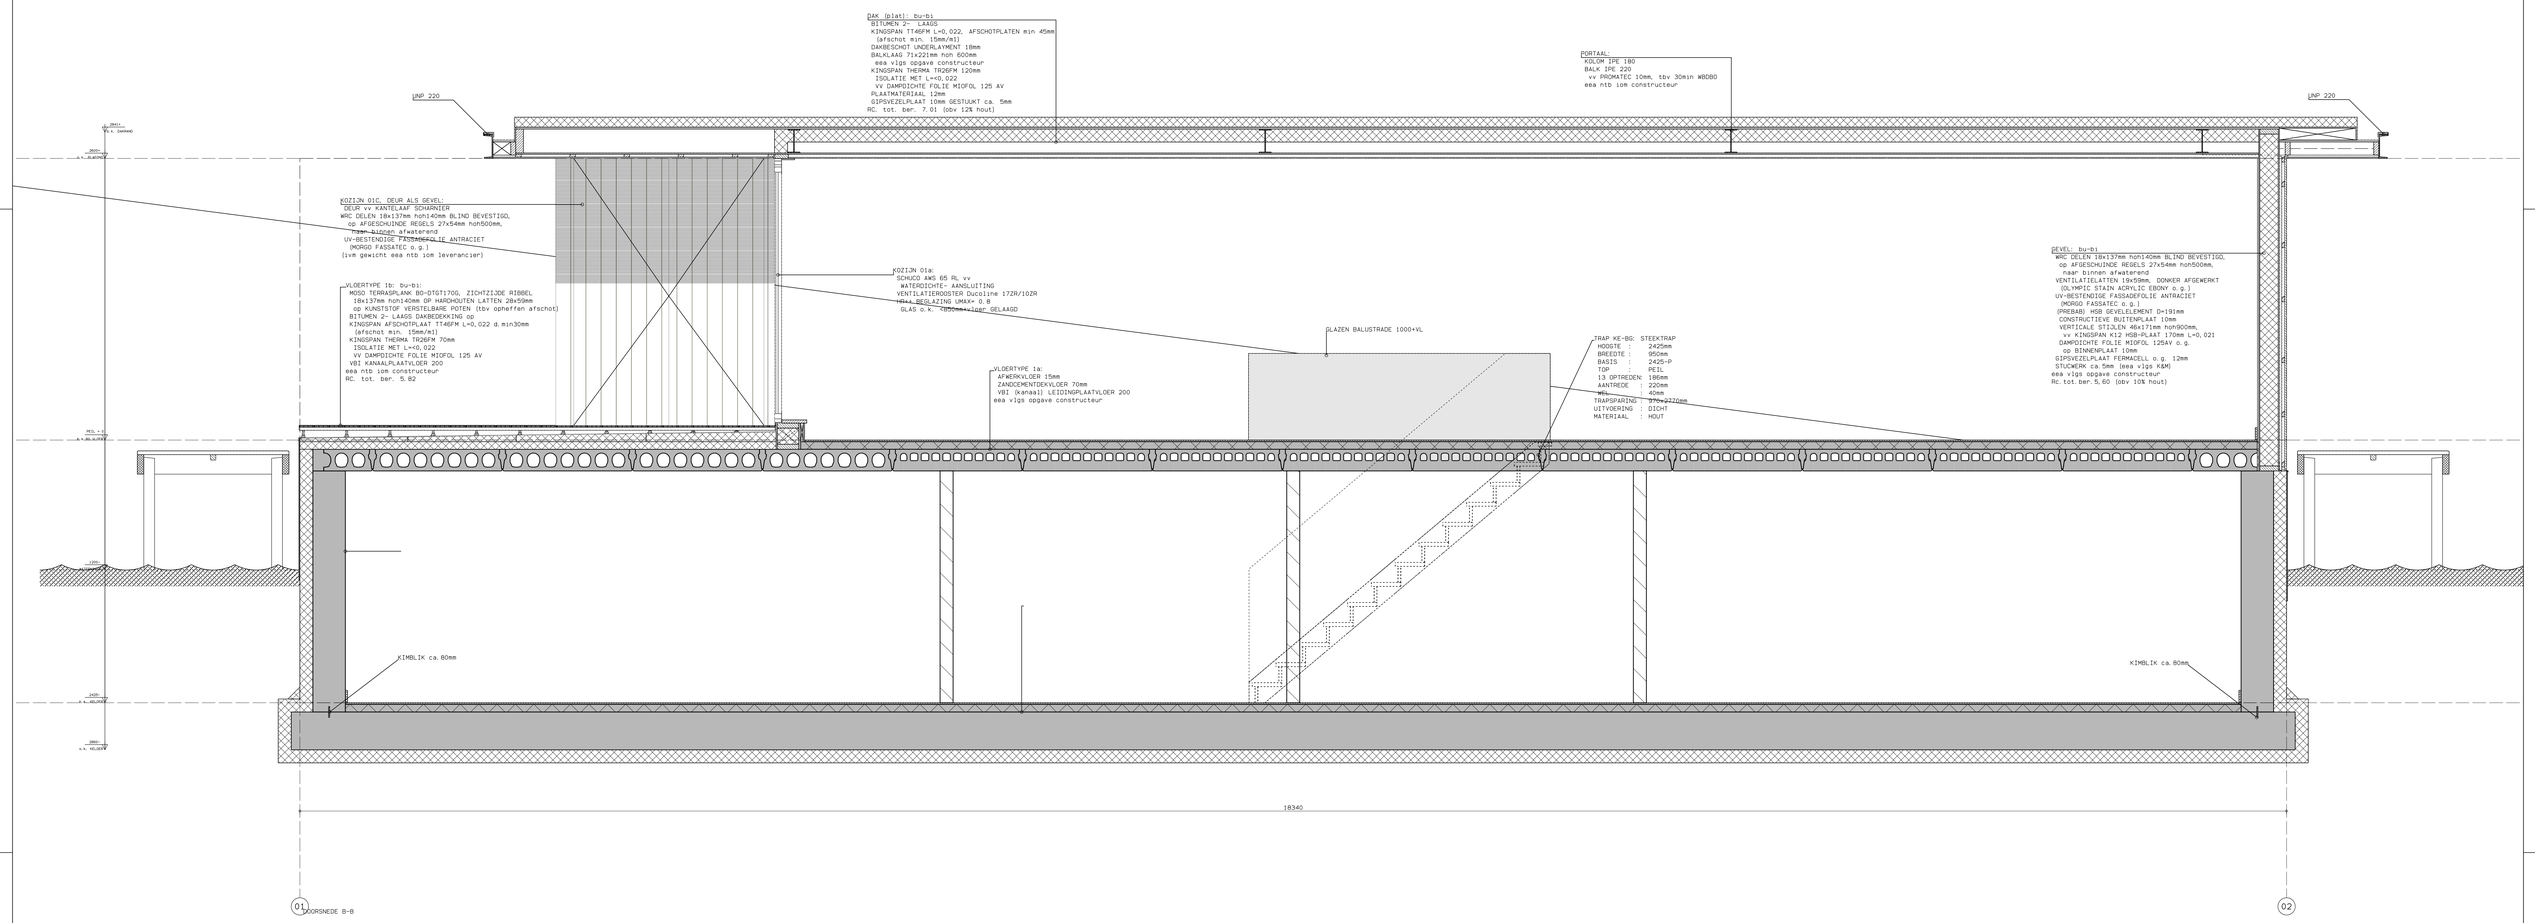

TOELICHTINGEN

SCHILLEN:

ZIE (DOK) TEKENING BA-txt VOOR:
- KLEUR- EN MATERIAALSTAAT;
- RENVOOIEN EN LEGENDA'S
- VERKLARINGEN BOUWKUNDIGE OPBOUW ONDERDELEN

CONSTRUCTIE:
DIMENSIES EN PLAATSING CONSTRUCTIEVE ONDERDELEN NADER TE BEPALEN iom CONSTRUCTEUR
INSTALLATIES:
UITGANGSPUNTEN vlgs EPN-BEREKENING
eea NADER TE BEPALEN iom OPDRACHTGEVER EN INSTALLATEUR

H en E architecten
VRAATWEG 18C 3737 HV VEENDAM
TEL.0295691666/06 FAX.0295692657

OPDRACHTGEVER
Dhr. N. Schuttrups
NIEUW-LOOSDRECHTSEDIJK 240A
1231 LG LOOSDRECHT

PROJECT
NIEUWBOUW WOONBOOT
NIEUW-LOOSDRECHTSEDIJK 240A
1231 LG LOOSDRECHT

FASE
BOUWAANVRAAG

ONDERDEEL
DETAILSNEDE
cdv SNEDE B-B

GETEKEND
YB

SCHAAL
1:20

DATUM
18.07.2018
GEWIJZIGD AFDRUK
21.09.2018

WIJZIGING
21.09.2018

TEKENNR.
4488
BA-04
FORMAAT
A0

© COPYRIGHT H EN E ARCHITECTEN BV
KVK 02032175 ARCH REG 1.ARCQ.QLOSV.1.LOOS.TOVLOO2

DIT ONTWERP IS BESCHERMD KRACHTENS DE AUTEURSWET, OPENBAARMAKING EN VERVEELVOUDIGING EN/OF IN WELKE VORM DAN OOK IS ZONDER SCHRIFTELIJKE TOESTEMMING VAN DE EIGENAAR VERBODEN.