


SNEDEVERWIJZING

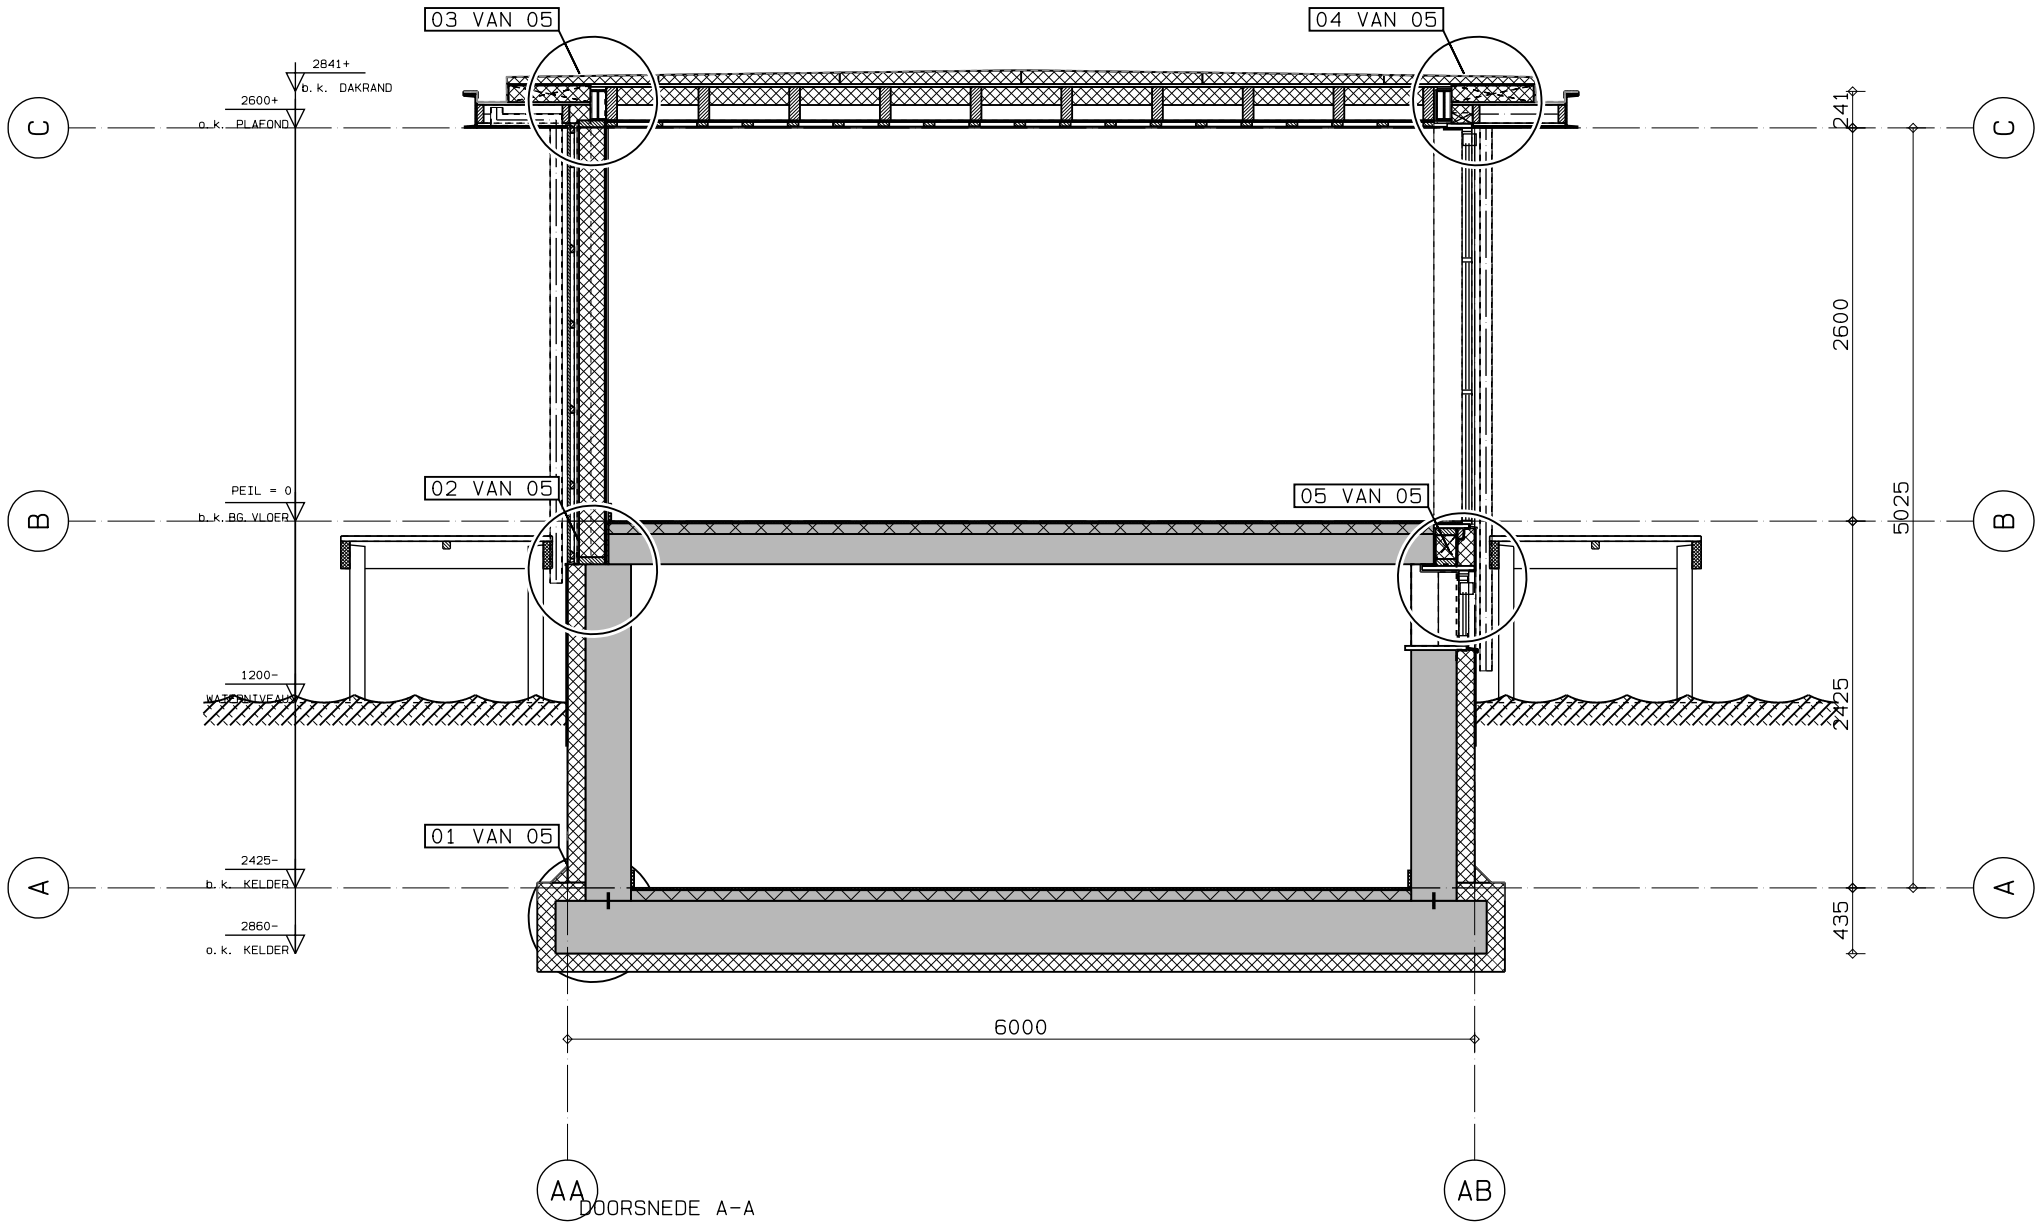

TOELICHTINGEN
SCHILLEN:

ZIE (OOK) TEKENING BA-txt VOOR:
- KLEUR- EN MATERIAALSTAAT;
- RENVOOIEN EN LEGENDA'S
- VERKLARINGEN BOUWKUNDIGE
OPBOUW ONDERDELEN

CONSTRUCTIE:
DIMENSIES EN PLAATSING CONSTRUCTIEVE
ONDERDELEN NADER TE BEPALEN iom
CONSTRUCTEUR

INSTALLATIES:
UITGANGSPUNTEN vlgS EPN-BEREKENING
eee NADER TE BEPALEN iom
OPDRACHTGEVER EN INSTALLATEUR

H en E

architecten

VAARTWEG 187, 1217 ST HILVERSUM
TEL.(035) 6236636 FAX.(035) 6236572

OPDRACHTGEVER
Dhr. N. Schuttrups
NIEUW-LOOSDRECHTSEDIJK 240A
1231 LG LOOSDRECHT

PROJECT
NIEUWBOUW WOONBOOT
NIEUW-LOOSDRECHTSEDIJK 240A
1231 LG LOOSDRECHT

FASE
BOUWAANVRAAG

ONDERDEEL
DOORSNEDE A-A
DETAILS VERTICAAL

GET. / GEZ.
YB

SCHAAL
1: 5

DATUM
18. 07. 2018

WIJZ. DAT.
21. 09. 2018

WERKNR.
4488

BLADNR.
BA-05

FORMAAT
A3

© COPYRIGHT H EN E ARCHITECTEN BV
KVK 32020375. ARCH REG. 1.890.126.059 / 1.900.706.007

DIT ONTWERP IS BESCHERMD KRACHTENS DE AUTEURSWET.
OPENBAARMAKING EN VERVEELVOUDIGING ERVAN IN WELKE VORM
DAN OOK IS ZONDER SCHRIFTELIJKE TOESTEMMING VAN DE
EIGENAAR VERBODEN.

GEVEL: bu-bi
WRC DELEN 18x137mm hoh140mm BLIND BEVESTIGD,
op AFGESCHUINDE REGELS 27x54mm hoh500mm,
naar binnen afwaterend
VENTILATIELATTEN 19x59mm, DONKER AFGEWERKT
(OLYMPIC STAIN ACRYLIC EBONY o. g.)
UV-BESTENDIGE FASSADEFOLIE ANTRACIET
(MORGO FASSATEC o. g.)
(PREBAB) HSB GEVELELEMENT D=191mm
CONSTRUCTIEVE BUITENPLAAT 10mm
VERTICALE STIJLEN 46x171mm hoh900mm,
vv KINGSPAN K12 HSB-PLAAT 170mm L=0,021
DAMPDICHTE FOLIE MIOFOL 125AV o. g.
op BINNENPLAAT 10mm
GIPSVEZELPLAAT FERMACELL o. g. 12mm
STUCWERK ca.5mm (ëëa vlgs K&M)
ëëa vlgs opgave constructeur
Rc. tot. ber. 5,60 (obv 10% hout)

VLOERTYPE 1a:
AFWERKVLOER 15mm
ZANDCEMENTDEKVLOER 70mm
VBI (kanaal) LEIDINGPLAATVLOER 200
ëëa vlgs opgave constructeur

KELDERWAND: bu-bi
ISOLATIE DOW ROOFMATE SL-X 120mm
vv DAMPDICHTE LAAG (bijv. LIQUID RUBBER)
IHWG BETON KELDERWAND 300mm
ëëa ntb iom constructeur
Rc. tot. ber. 4,33

CEMBRIT 8mm

FORMAAT
A3

WERKNR.
BLADNR.
4488
BA-05

TEK.NR.
DETAIL 02 VAN 05
ONDERDEEL


SCHAAL
1:5


DOORSNEDE A-A DETAILS

DATUM AFDRUK
21.09.2018

H en E

architecten
VAARTWEG 187, 1217 ST HILVERSUM
TEL. (035) 6236636 FAX. (035) 6236572
ZIE VOORBLAD VOOR OVERIGE GEGEVENS

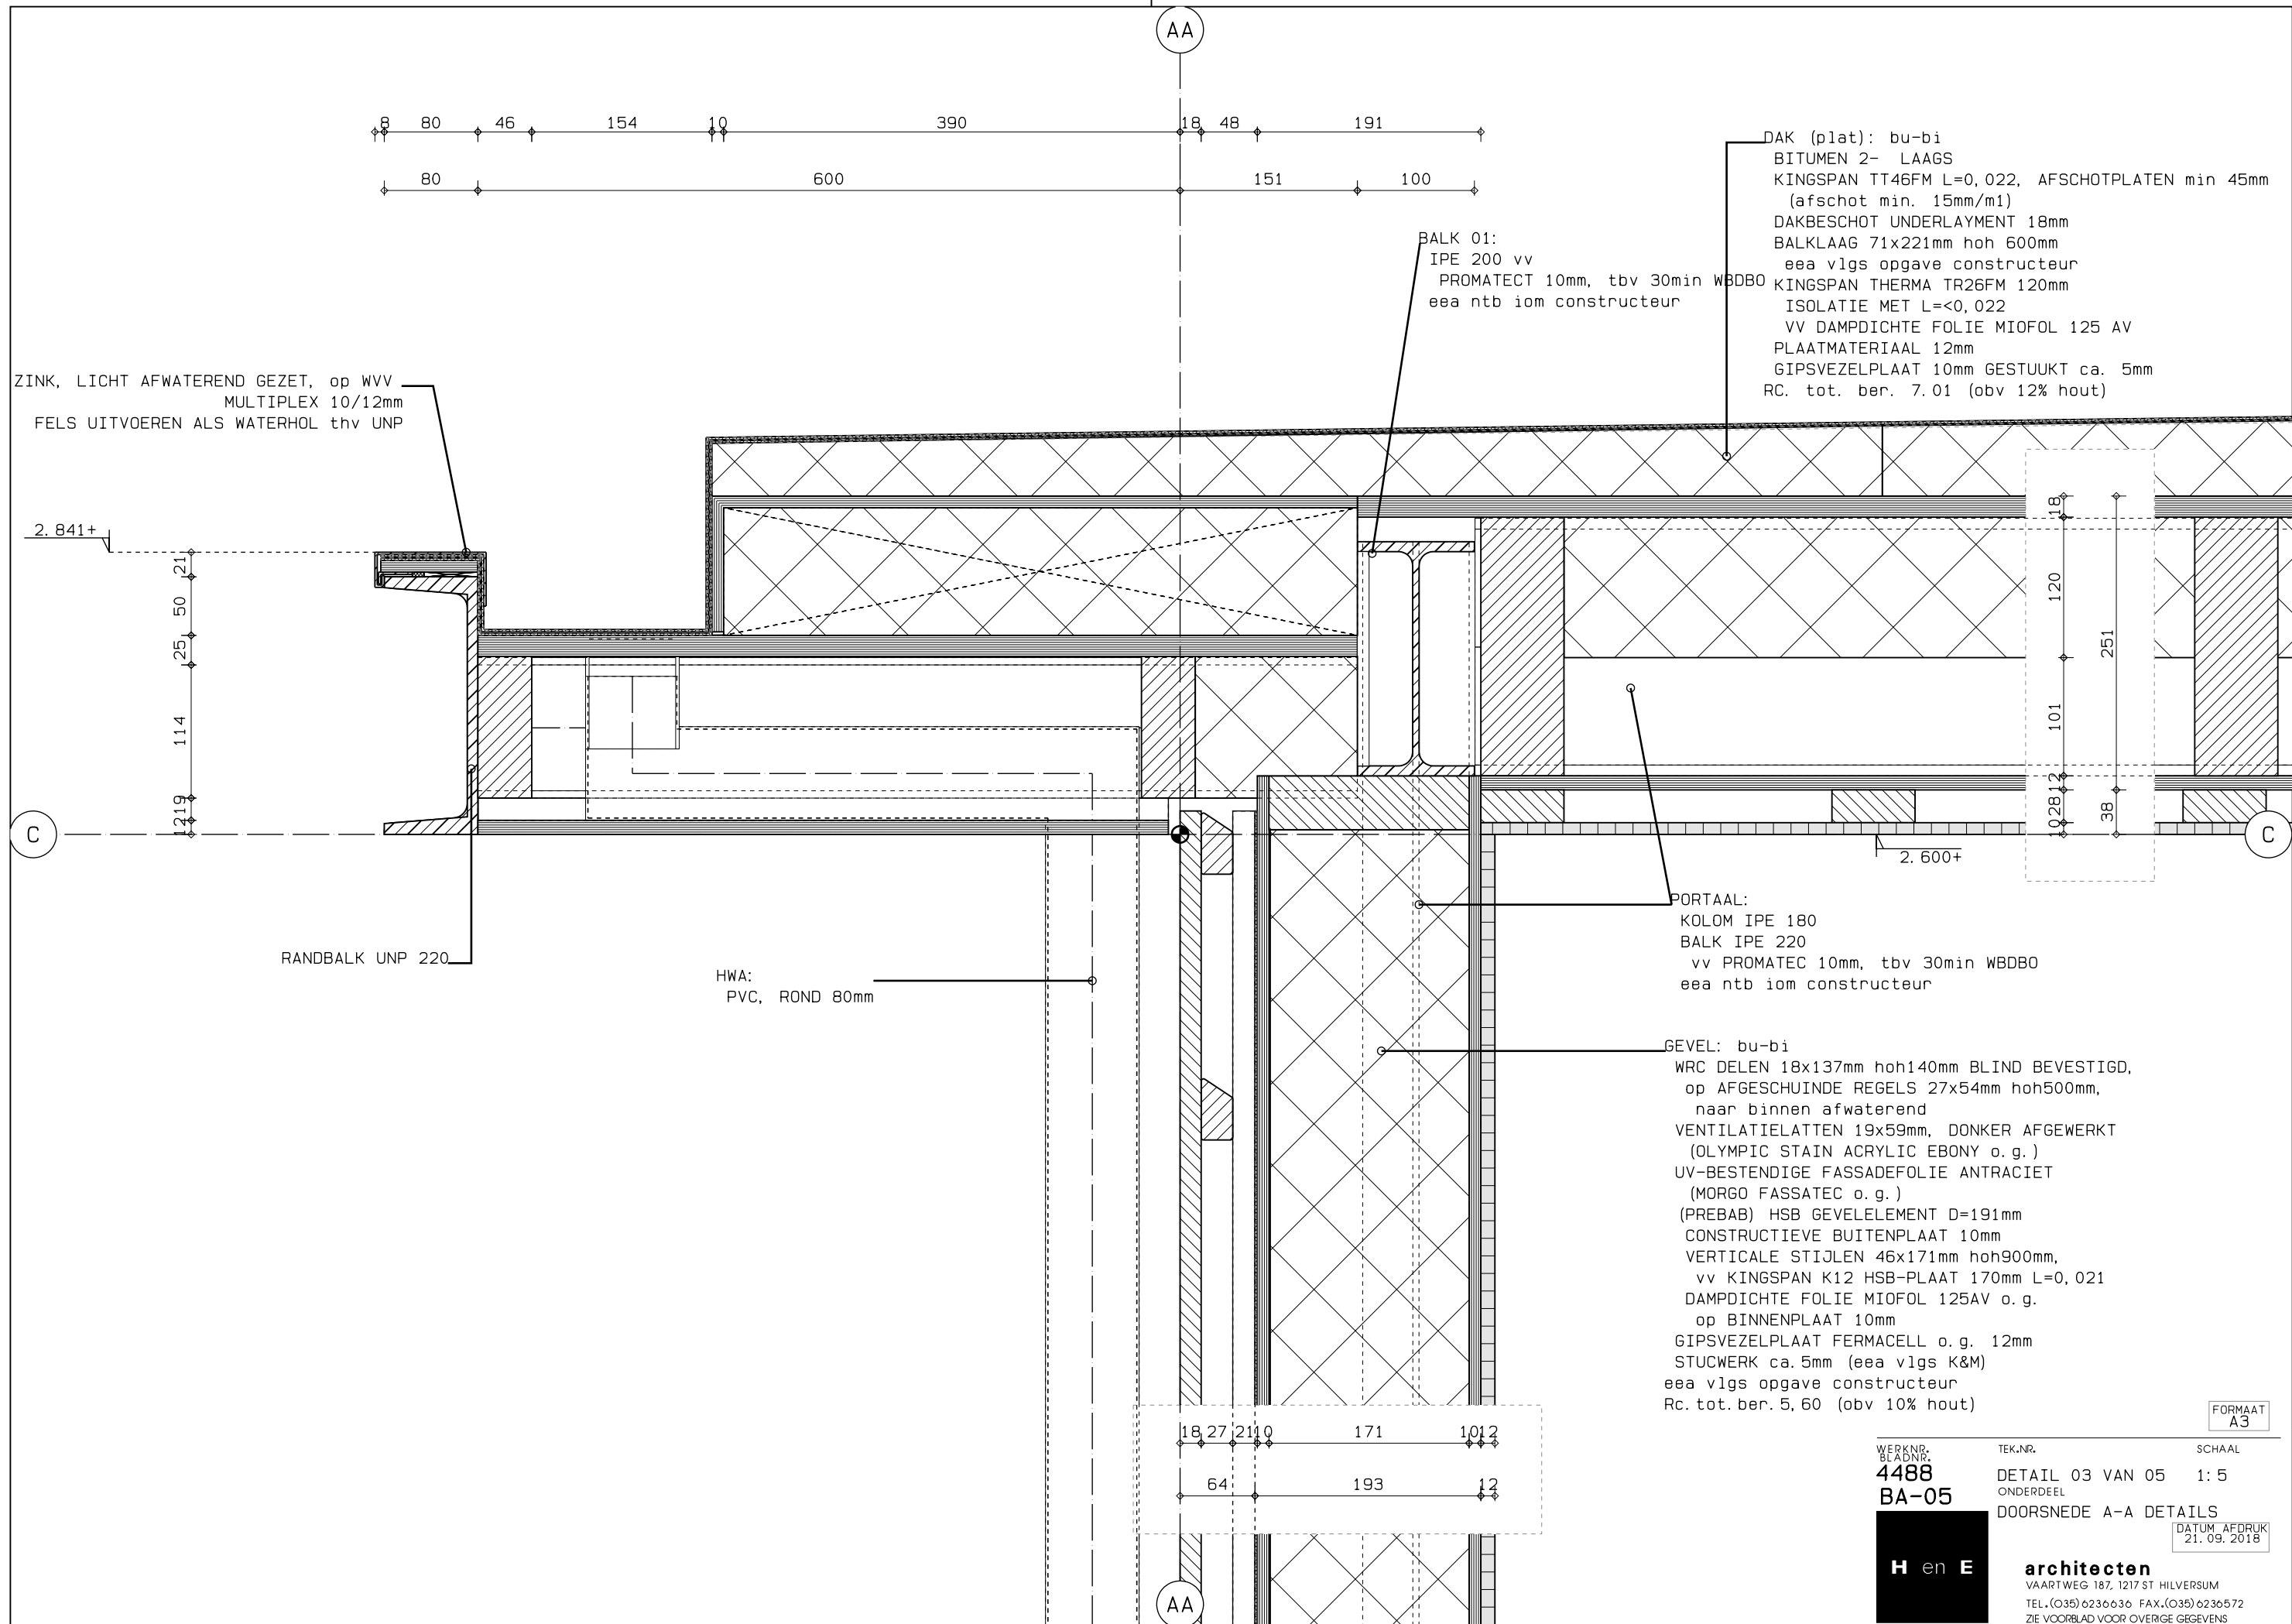

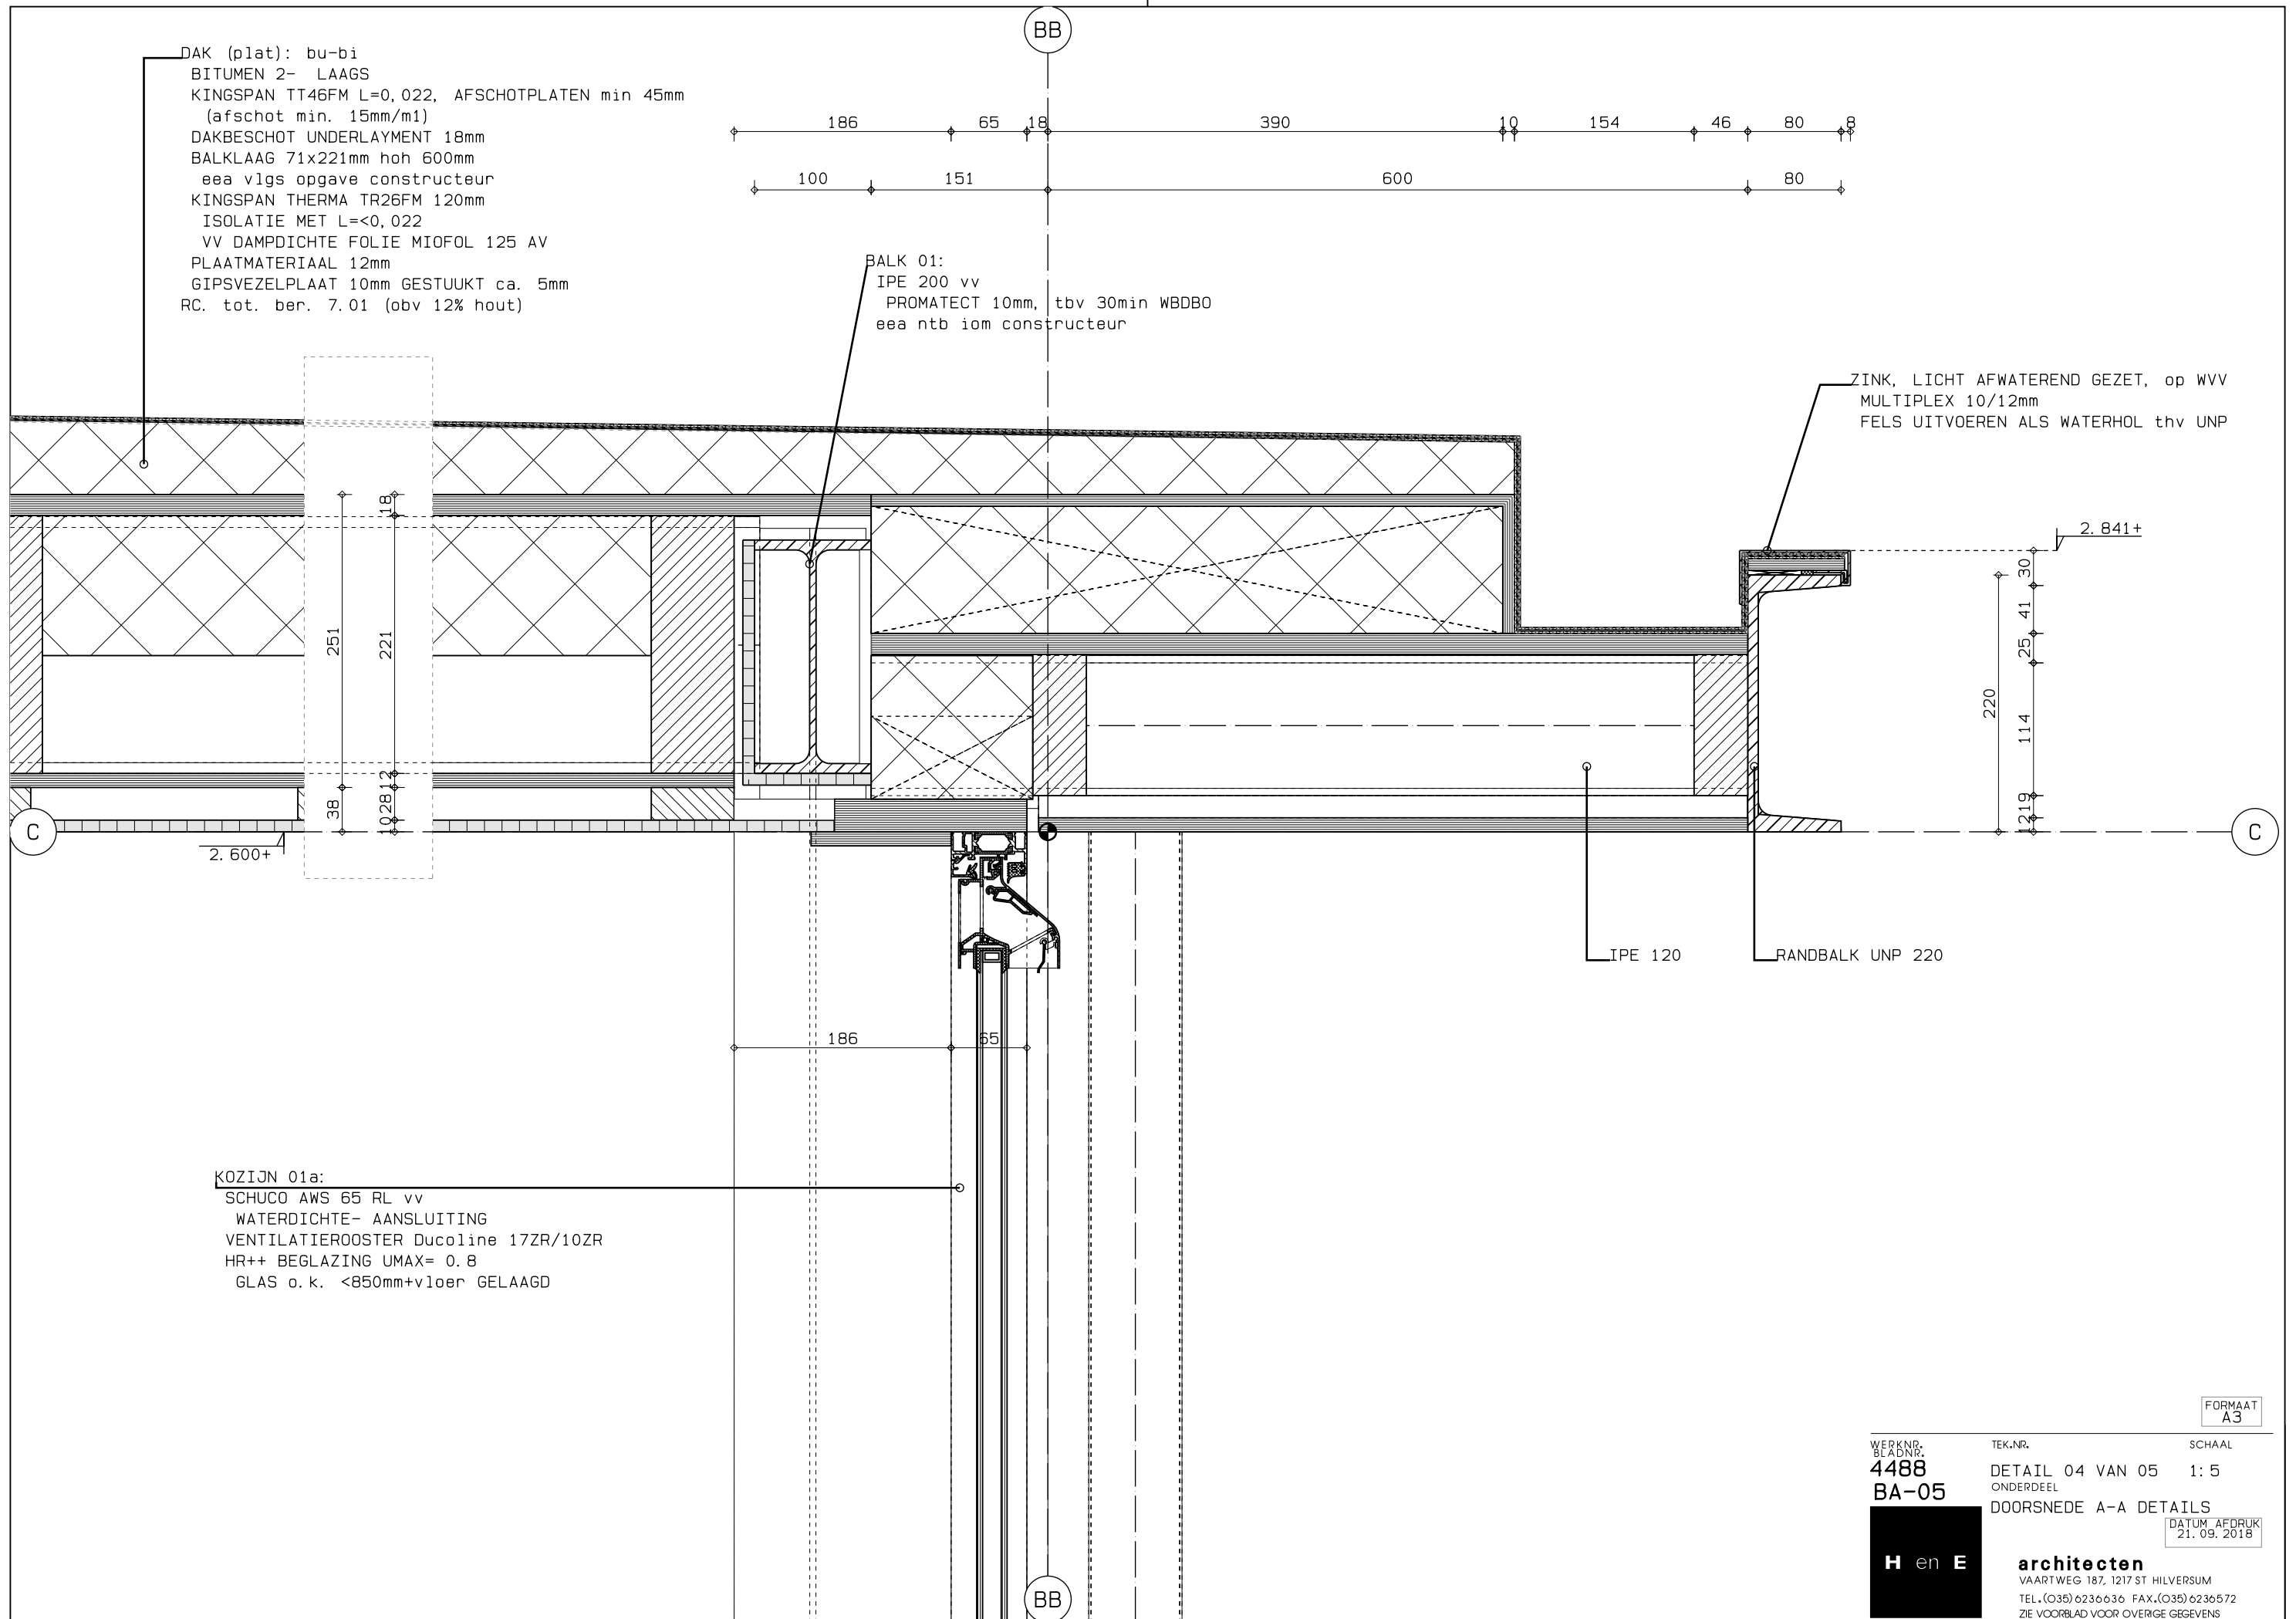

FORMAAT
A3

WERKNR.
BLADNR.
4488
BA-05

TEK.NR.
DETAIL 04 VAN 05
ONDERDEEL

SCHAAL
1:5

DOORSNEDE A-A DETAILS

DATUM AFDRUK
21.09.2018

H en E

architecten
VAARTWEG 187, 1217 ST HILVERSUM
TEL. (035) 6236636 FAX. (035) 6236572
ZIE VOORBLAD VOOR OVERIGE GEGEVENS

