
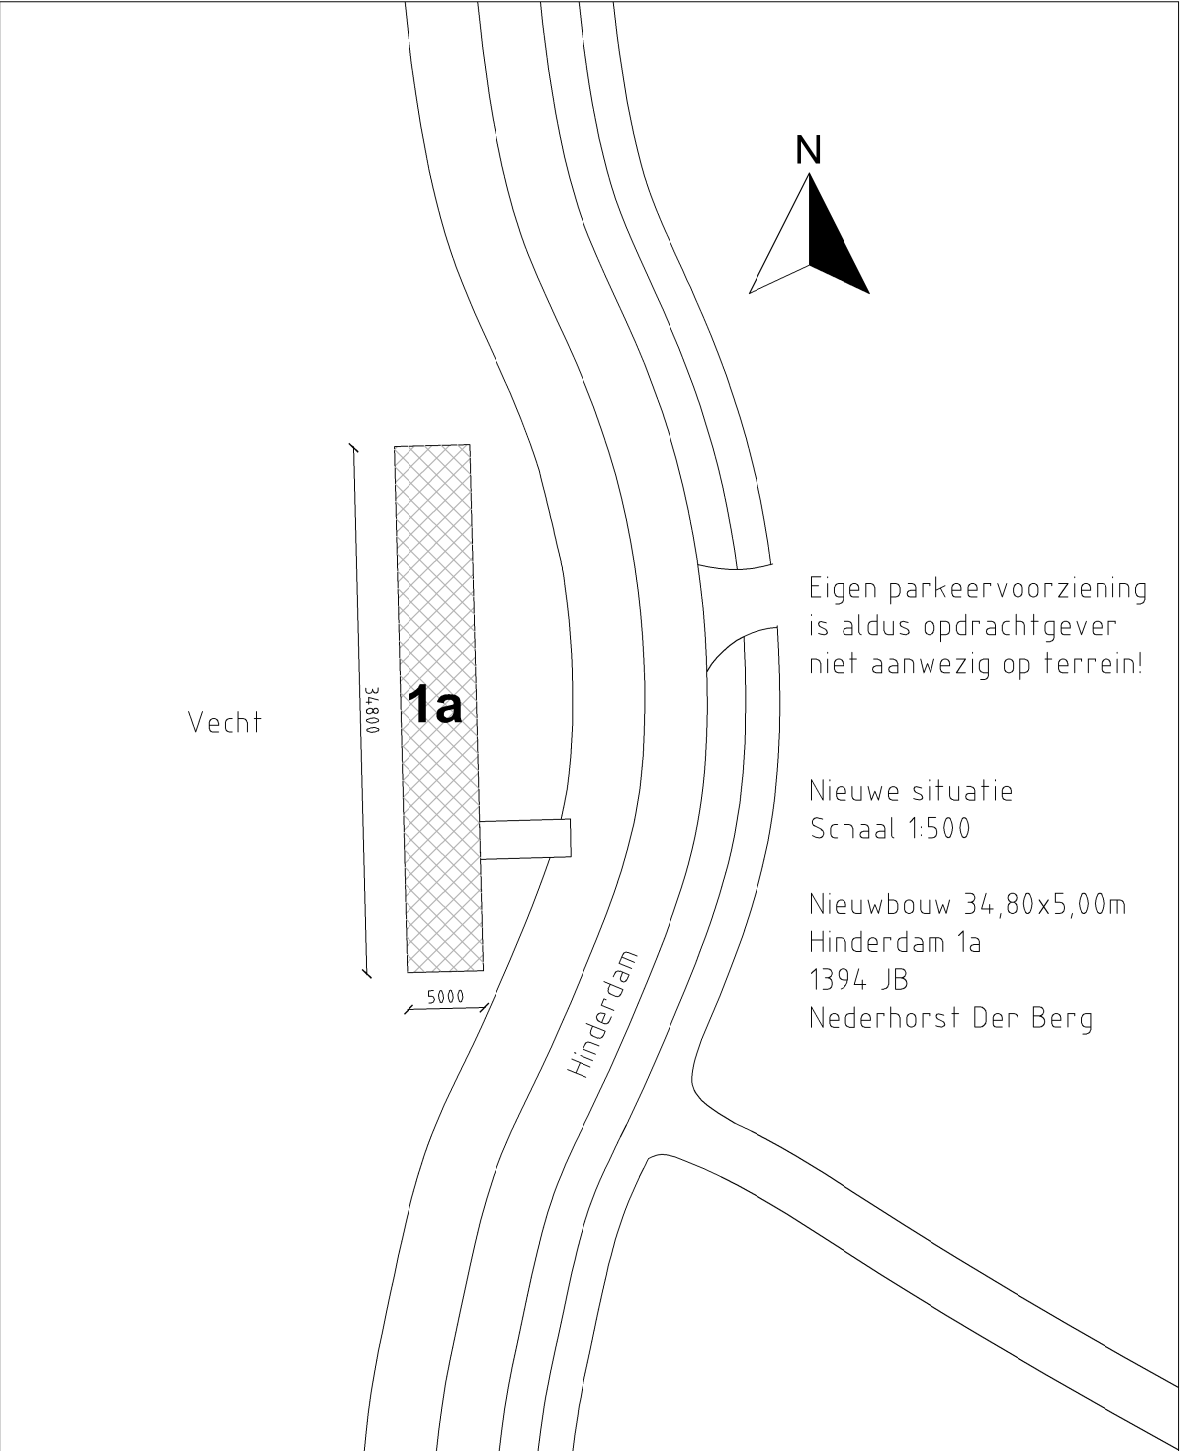


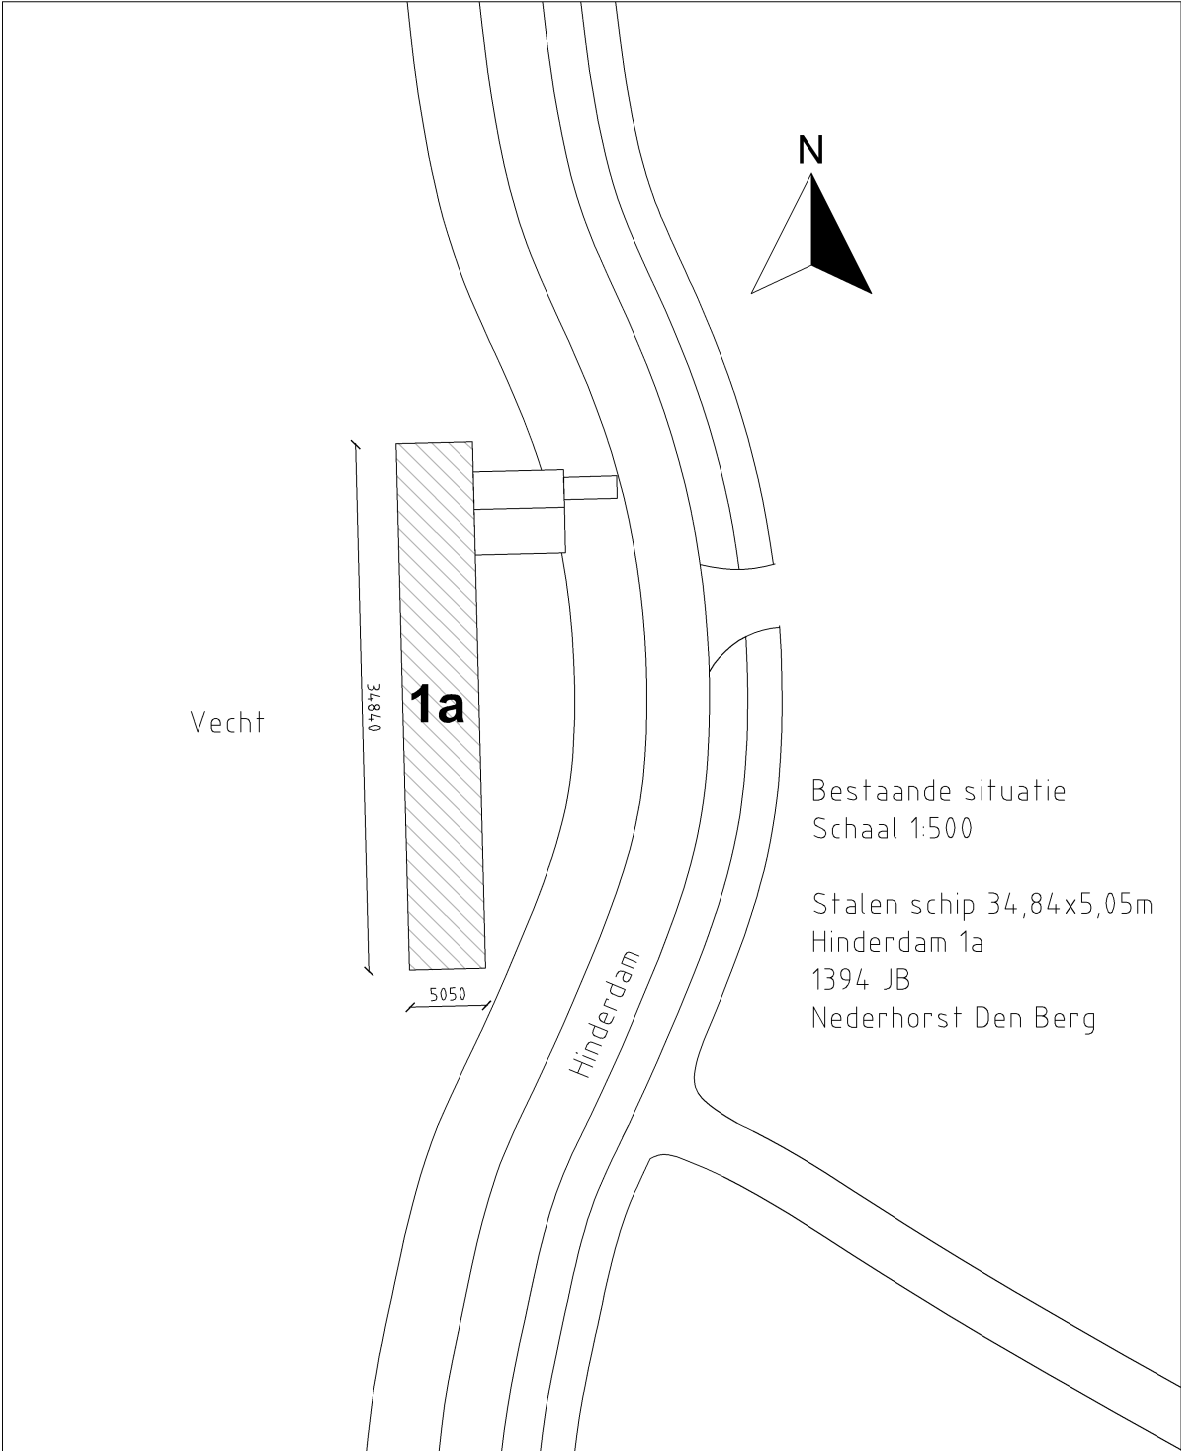

| WATERVILLA                     |   |                                                 |        |            |
|--------------------------------|---|-------------------------------------------------|--------|------------|
| Titel: <b>Situatietekening</b> |   |                                                 |        |            |
| projektnummer                  |   | O17056                                          |        |            |
| opdrachtgever                  |   | De heer M. Braamhaar<br>Mevrouw F. van der Oord |        |            |
| adres                          |   | Hinderdam 1a                                    |        |            |
| postcode                       |   | 1394 JB                                         |        |            |
| woonplaats                     |   | Nederhorst Den Berg                             |        |            |
| revisie                        | A | Toegevoegd opmerking over parkeervoorziening    |        | 05-02-2020 |
|                                | B |                                                 |        |            |
|                                | C |                                                 |        |            |
|                                | D |                                                 |        |            |
| Getekend                       |   | Datum                                           | Schaal | Formaat    |
| KPa                            |   | 17-10-2019                                      | 1:500  | A3         |
|                                |   |                                                 |        | Blad       |
|                                |   |                                                 |        | 1          |