




luchtfoto bestaande situatie



gevel aanzicht bestaand



gevel aanzicht bestaand

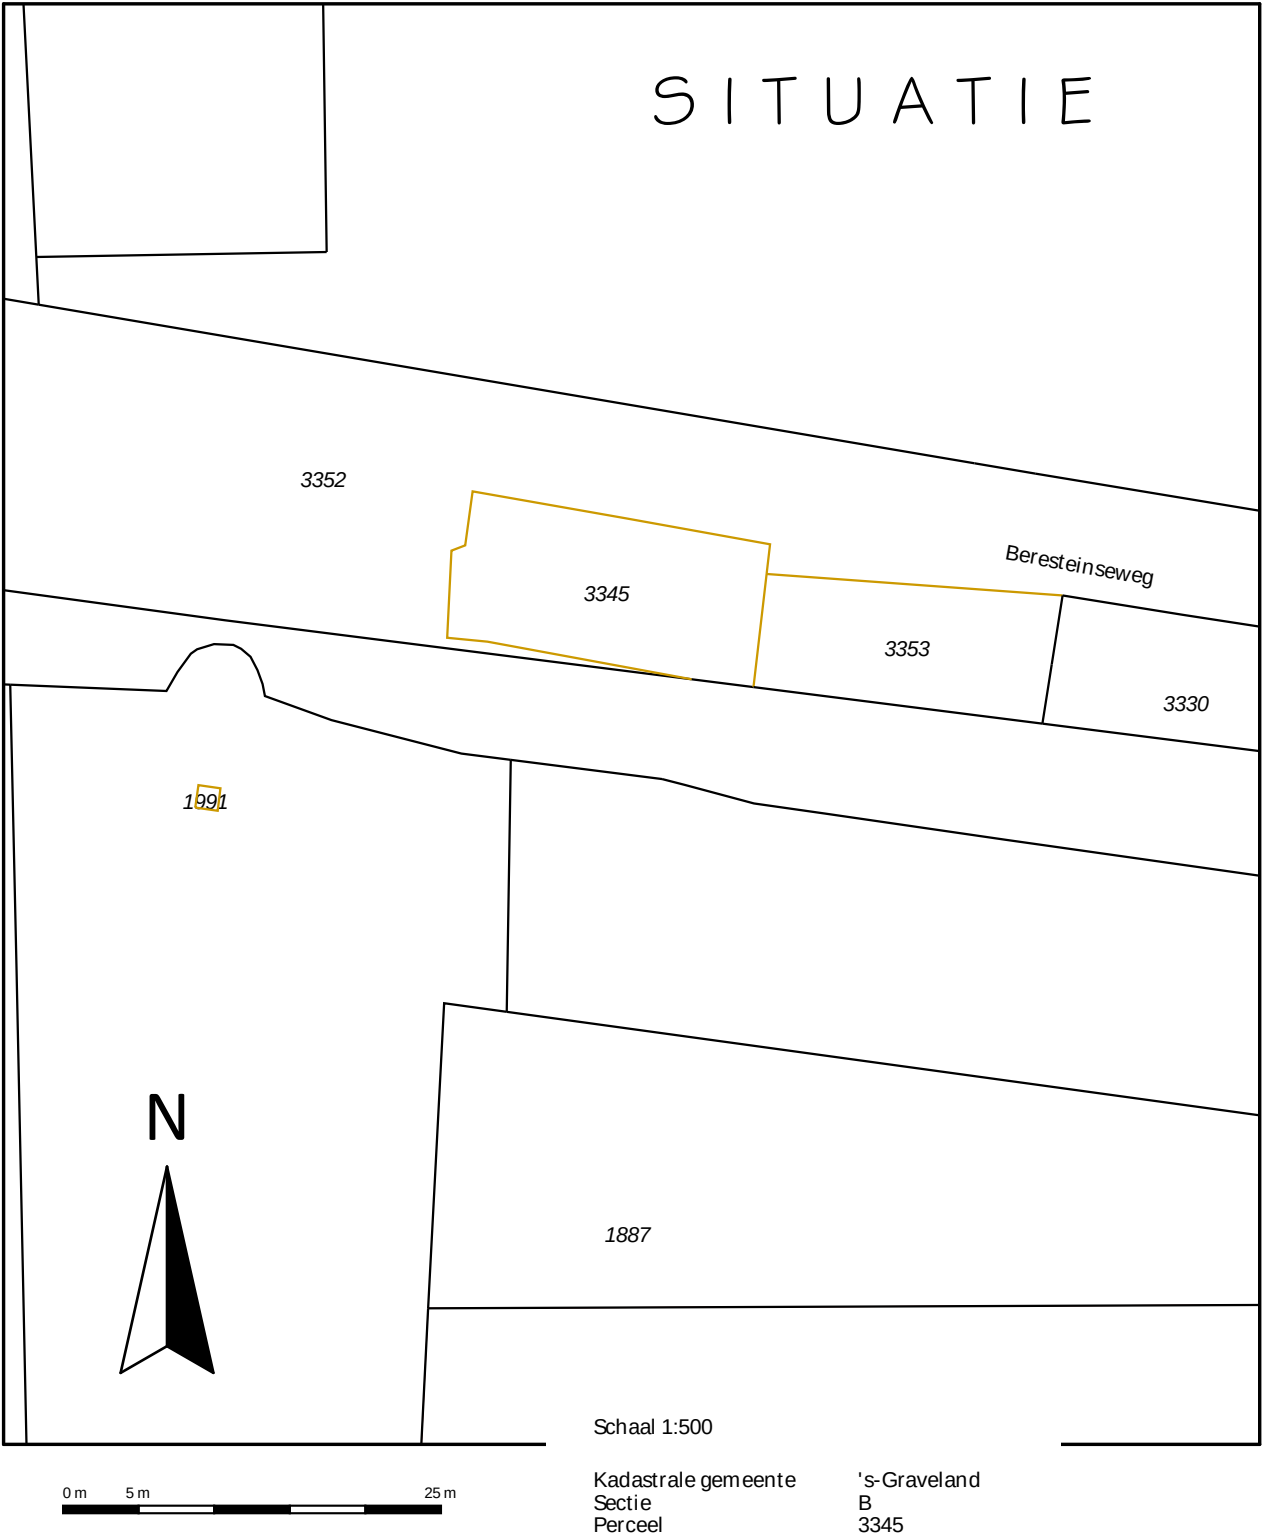

betreft:

Vervanging / nieuwbouw woonark
gelegen aan de Beresteinseweg 29 te 's-Graveland

opdrachtgever:

A.B Versantvoort
Beresteinseweg 29
1143 LC 's Graveland
06-53658728
antonversantvoort@gmail.com

RSP recreatiebouw
recreatiewoningen • waterwoningen • mantelzorgwoningen

S-01 Situatie

Werknummer: 2019-054	getekend: 15-04-19	l.j.m.	gew. D: -	-
	gew. A:		gew. E: -	-
	gew. B: -	-	schaal: 1:100	
	gew. C: -	-	formaat: A1	
tel. 0578 - 63 17 01	Bouwkundig Tekenburo Gerrit Scholten v.o.f. Veldkampseweg 6b, 8181 LN, Heerde			
email. info@gerritscholten.nl web. www.gerritscholten.nl				
betreffende aansprakelijkheid i.v.m. onze diensten en leveringen gelden de voorwaarden zoals opgenomen in de algemene voorwaarden DNR-2011. Op verzoek kunnen deze voorwaarden aan u worden toegezonden				