

# KLEUREN & MATERIALEN

## Eengezinswoningen


| Onderdeel                | Materiaal               | Kleur                                  | Code     |
|--------------------------|-------------------------|----------------------------------------|----------|
| gevel                    | : metselwerk            | rood gemeleerde steen                  |          |
|                          | : voegwerk              | antraciet, doorgestreken 5 mm verdiept |          |
| kader voordeur           | : metselwerk            | antraciete steen                       |          |
|                          | : voegwerk              | antraciet, doorgestreken 5 mm verdiept |          |
| sierstenen               | : metselwerk            | antraciete steen                       |          |
| raamdorpel               | : schoonbeton           | natuurel grijs                         |          |
| kozijnen ramen           | : kunststof             | wit                                    | RAL 9010 |
| kozijnen draaiende delen | : kunststof             | kwartsgrijs                            |          |
| kozijnen deuren woning   | : kunststof             | wit                                    | RAL 9010 |
| deuren woning            | : kunststof             | kwartsgrijs                            |          |
| metselwerk latei         | : therm. verzinkt staal | grafietzwart                           | RAL 9011 |
| HWA                      | : pvc                   | grijs                                  |          |
| dakgoot                  | : zink                  |                                        |          |
| dakbedekking             | : keramische dakpannen  | antraciet                              |          |
| dakrand verjongd         | : kunststof             | wit                                    | RAL 9010 |

Kastanjelaan Nederhorst den Berg  
i.o.v. Bebouw Midreth

## Kleuren en materialen


|          |          |       |            |                                                                                       |
|----------|----------|-------|------------|---------------------------------------------------------------------------------------|
| schaal   |          | datum | 31-05-2023 |  |
| projekt  | 2105-652 | A     |            |                                                                                       |
| tekening |          | B     |            |                                                                                       |
|          |          | C     |            |                                                                                       |
|          |          | D     |            |                                                                                       |

D200

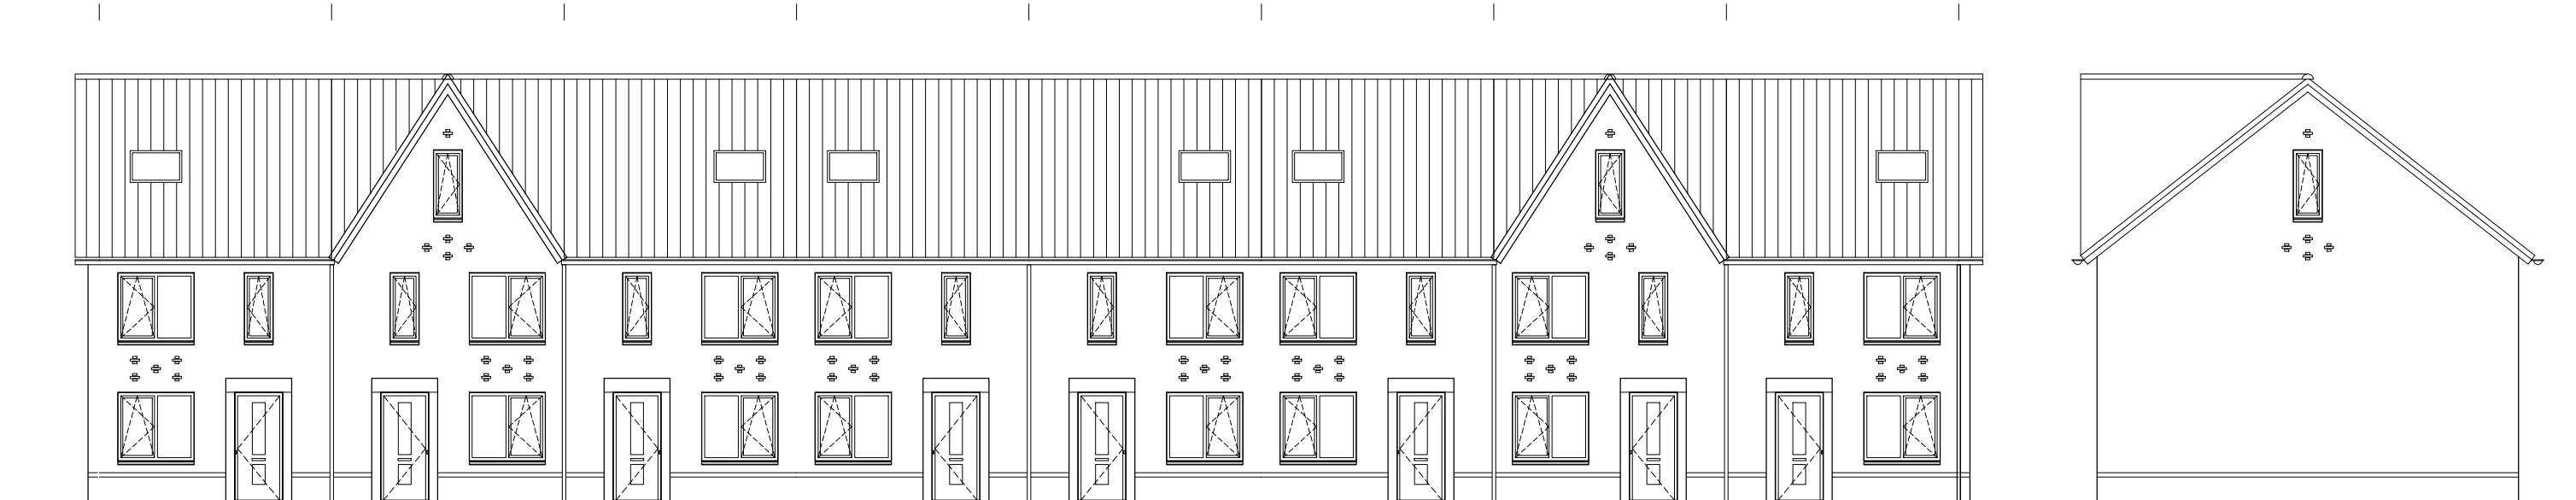

Voorgevel

Kopgevel

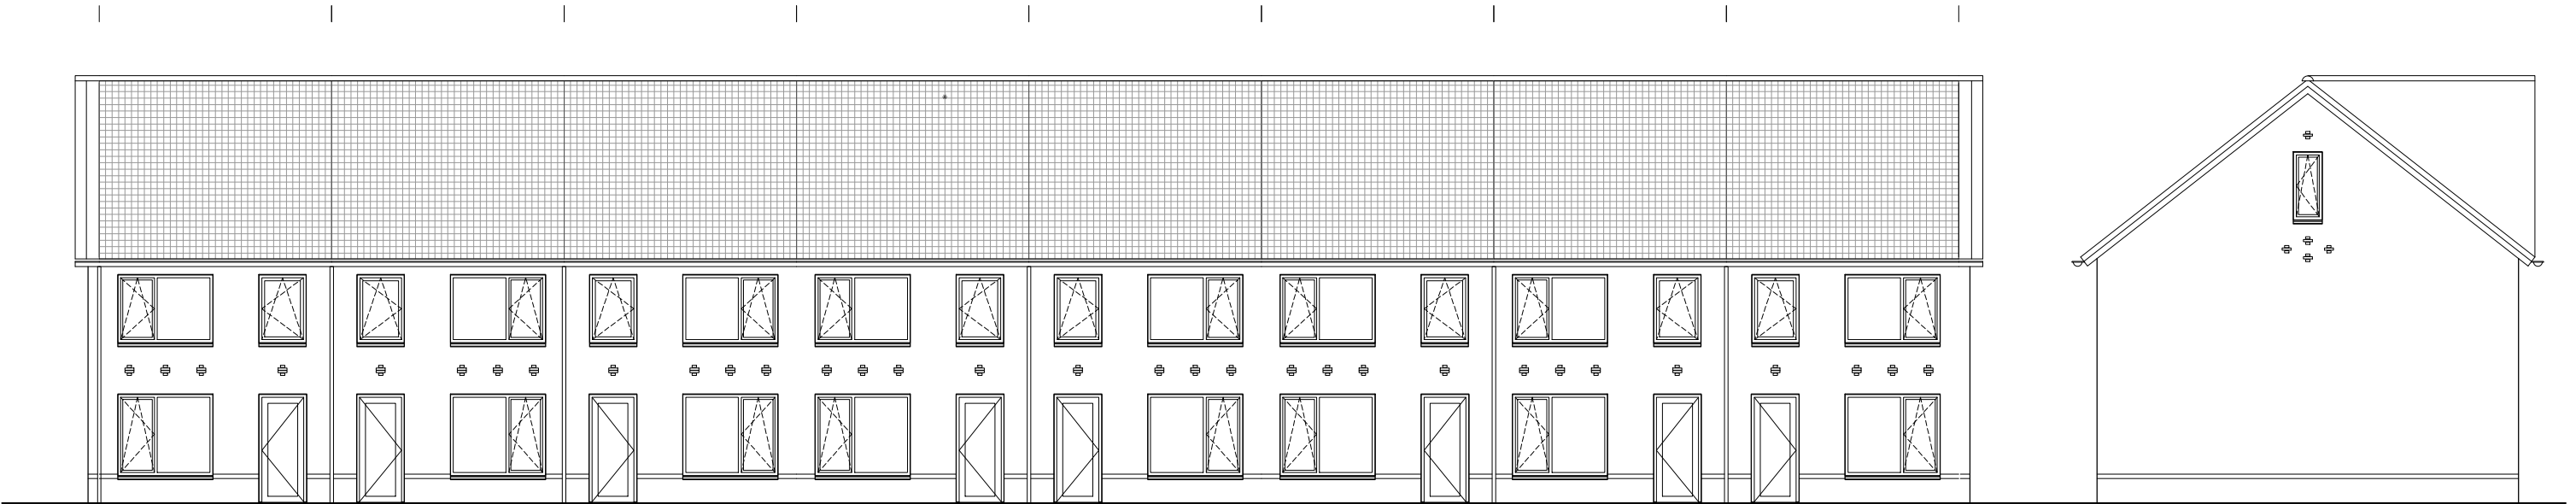

Achtergevel

\* zonnepanelen conform Beng berekening

Kopgevel

Kastanjelaan Nederhorst den Berg  
i.o.v. Bebouw Midreth

Gevel

|          |          |       |            |
|----------|----------|-------|------------|
| schaal   | 1:150    | datum | 31-05-2023 |
| projekt  | 2105-652 | A     |            |
| tekening |          | B     |            |
|          |          | C     |            |
|          |          | D     |            |

D201

