



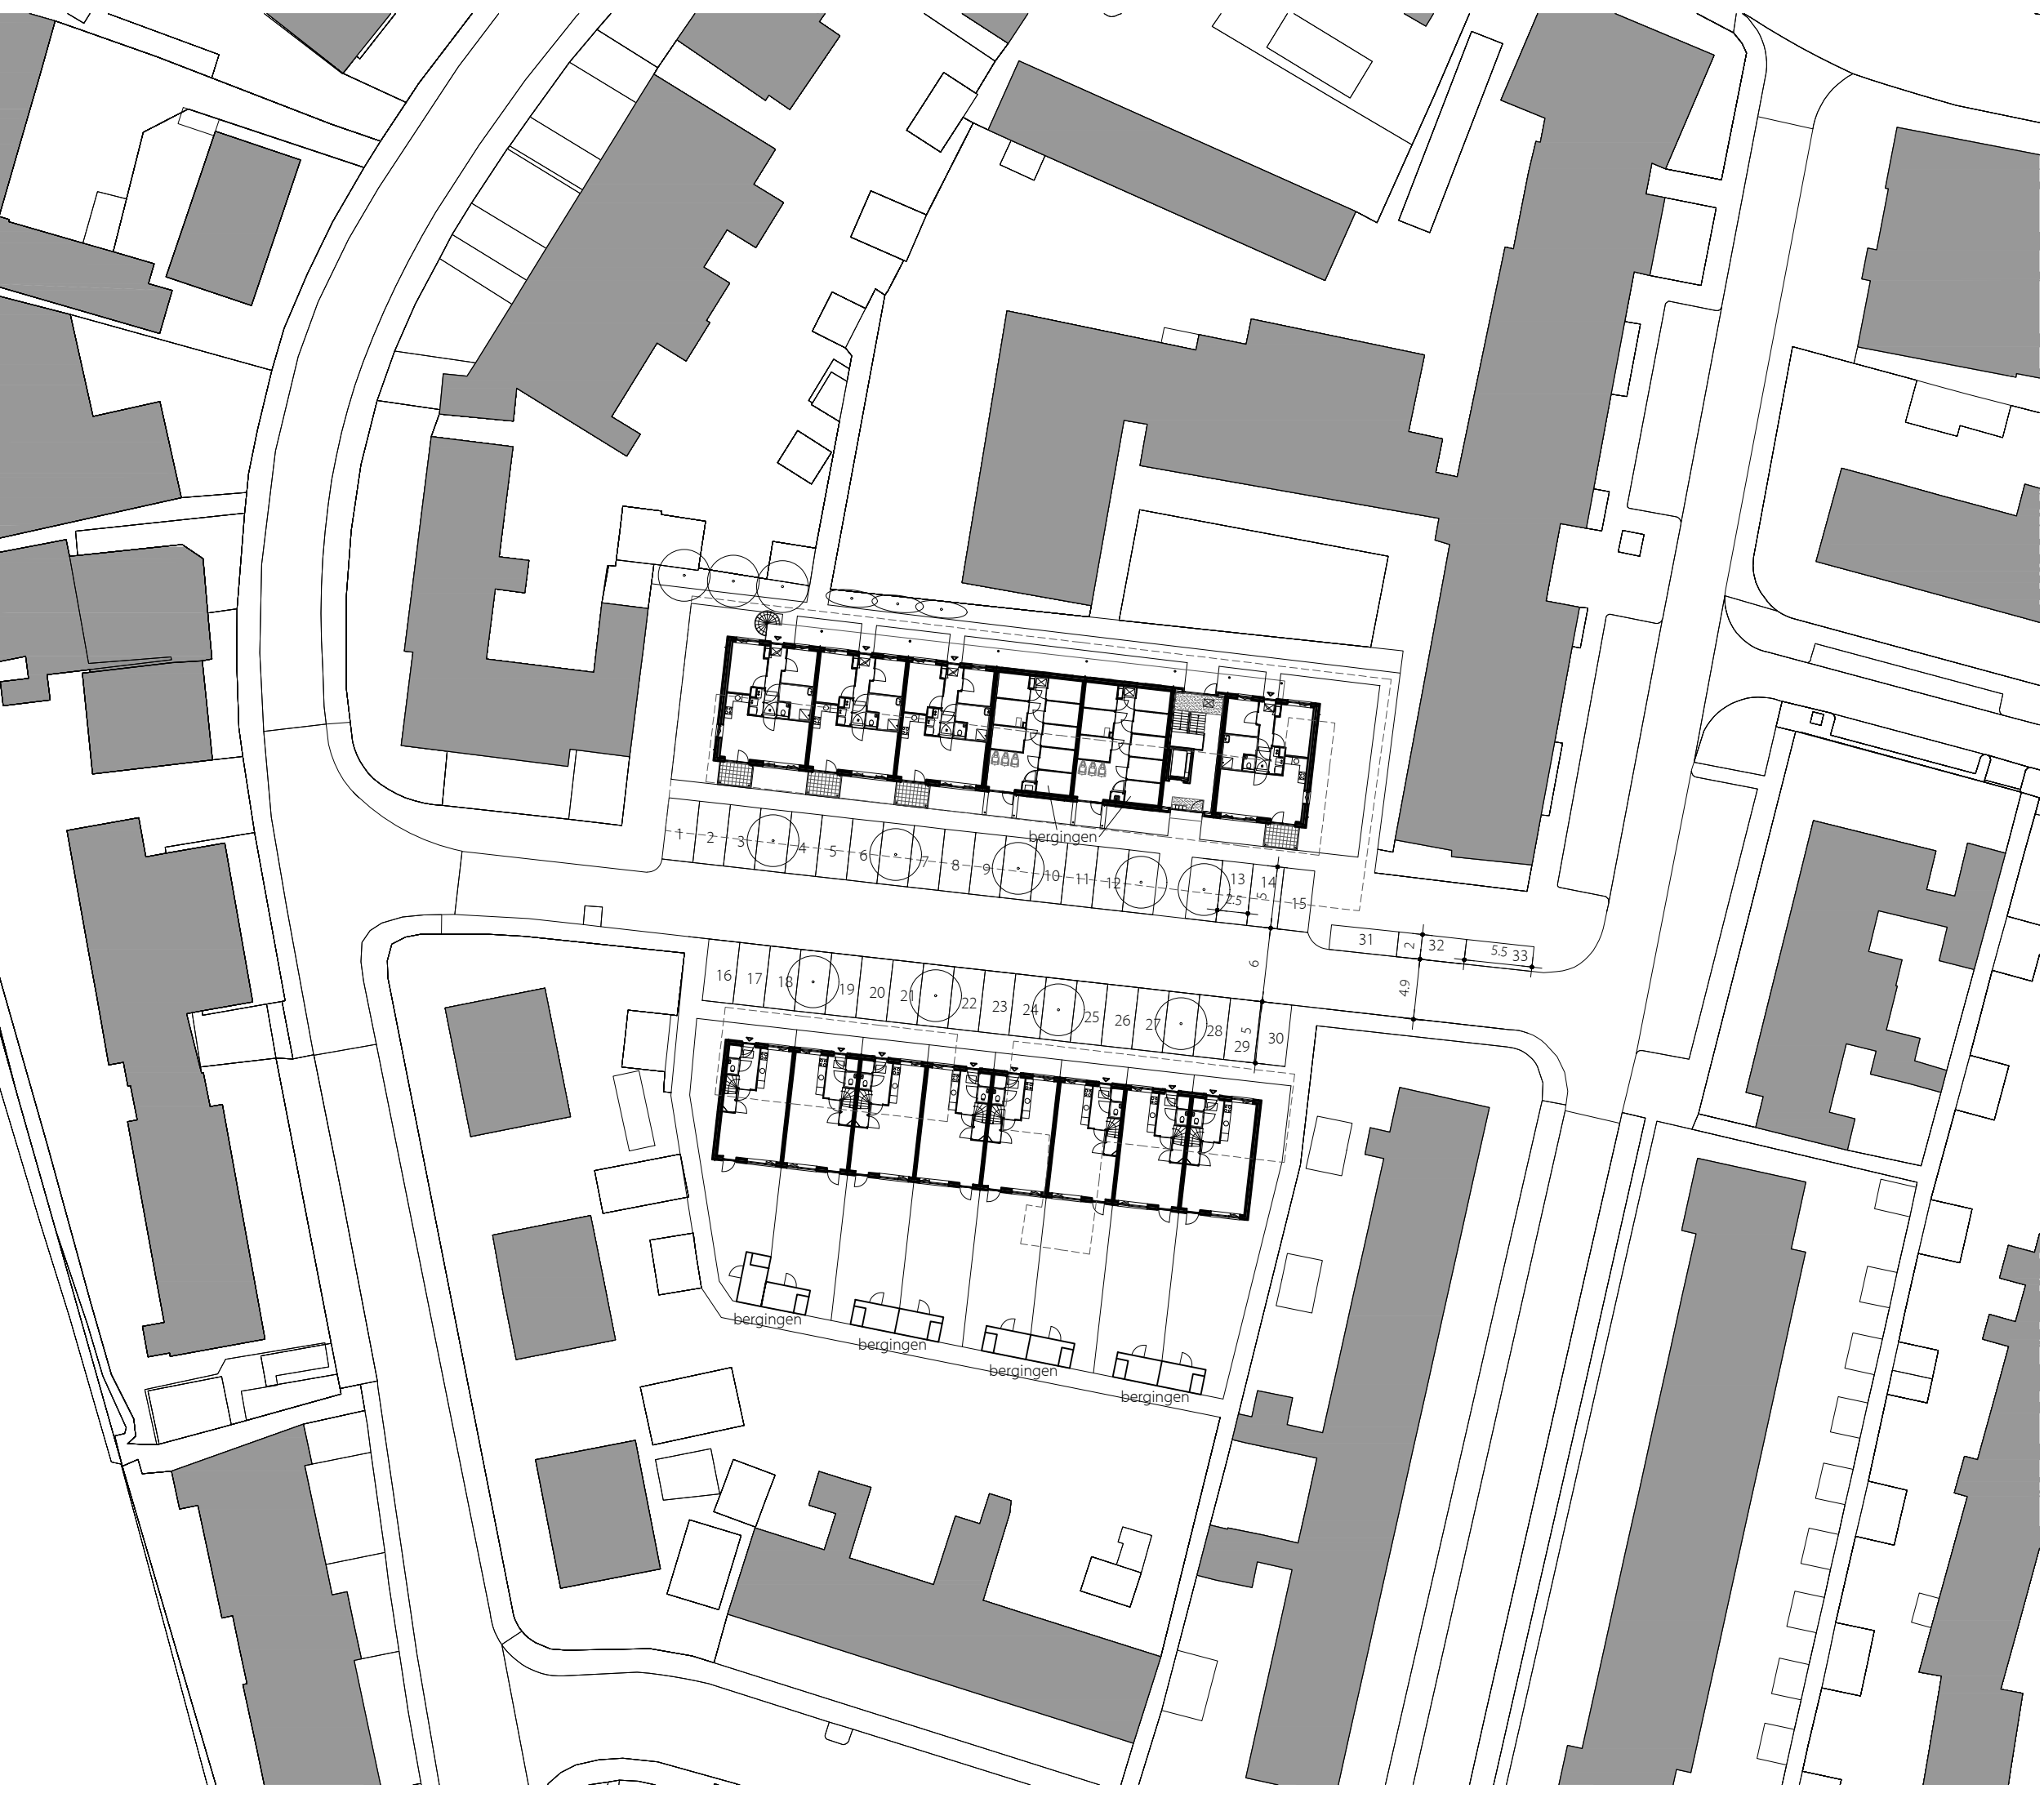

- bestaande bomen
- nieuwe leibomen

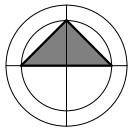

Situatie nieuw	
16x - appartementen	3 lagen
8x - eengezinswoningen	2 lagen+kap
Parkeerplaatsen	Minimale afmeting
- langsparkeren	2,0 x 5,5 m
- dwarsparkeren	2,5 x 5,0 m

Kastanjelaan Nederhorst den Berg
i.o.v. Bébouw Midreth

Situatie

schaal	1:500	datum	31-05-2023
projekt	2105-652	A	24-01-2024
tekening		B	
		C	
		D	

D001

