




Kapconstructie Rc=6.3m²K.W

- dakpan
- panlatten 21x48mm
- tengels 21x48mm
- mandragende kruislaag folie
- minerale wol o.g.
- sporen 270mm
- dampremmende folie
- beplating binnen 11mm

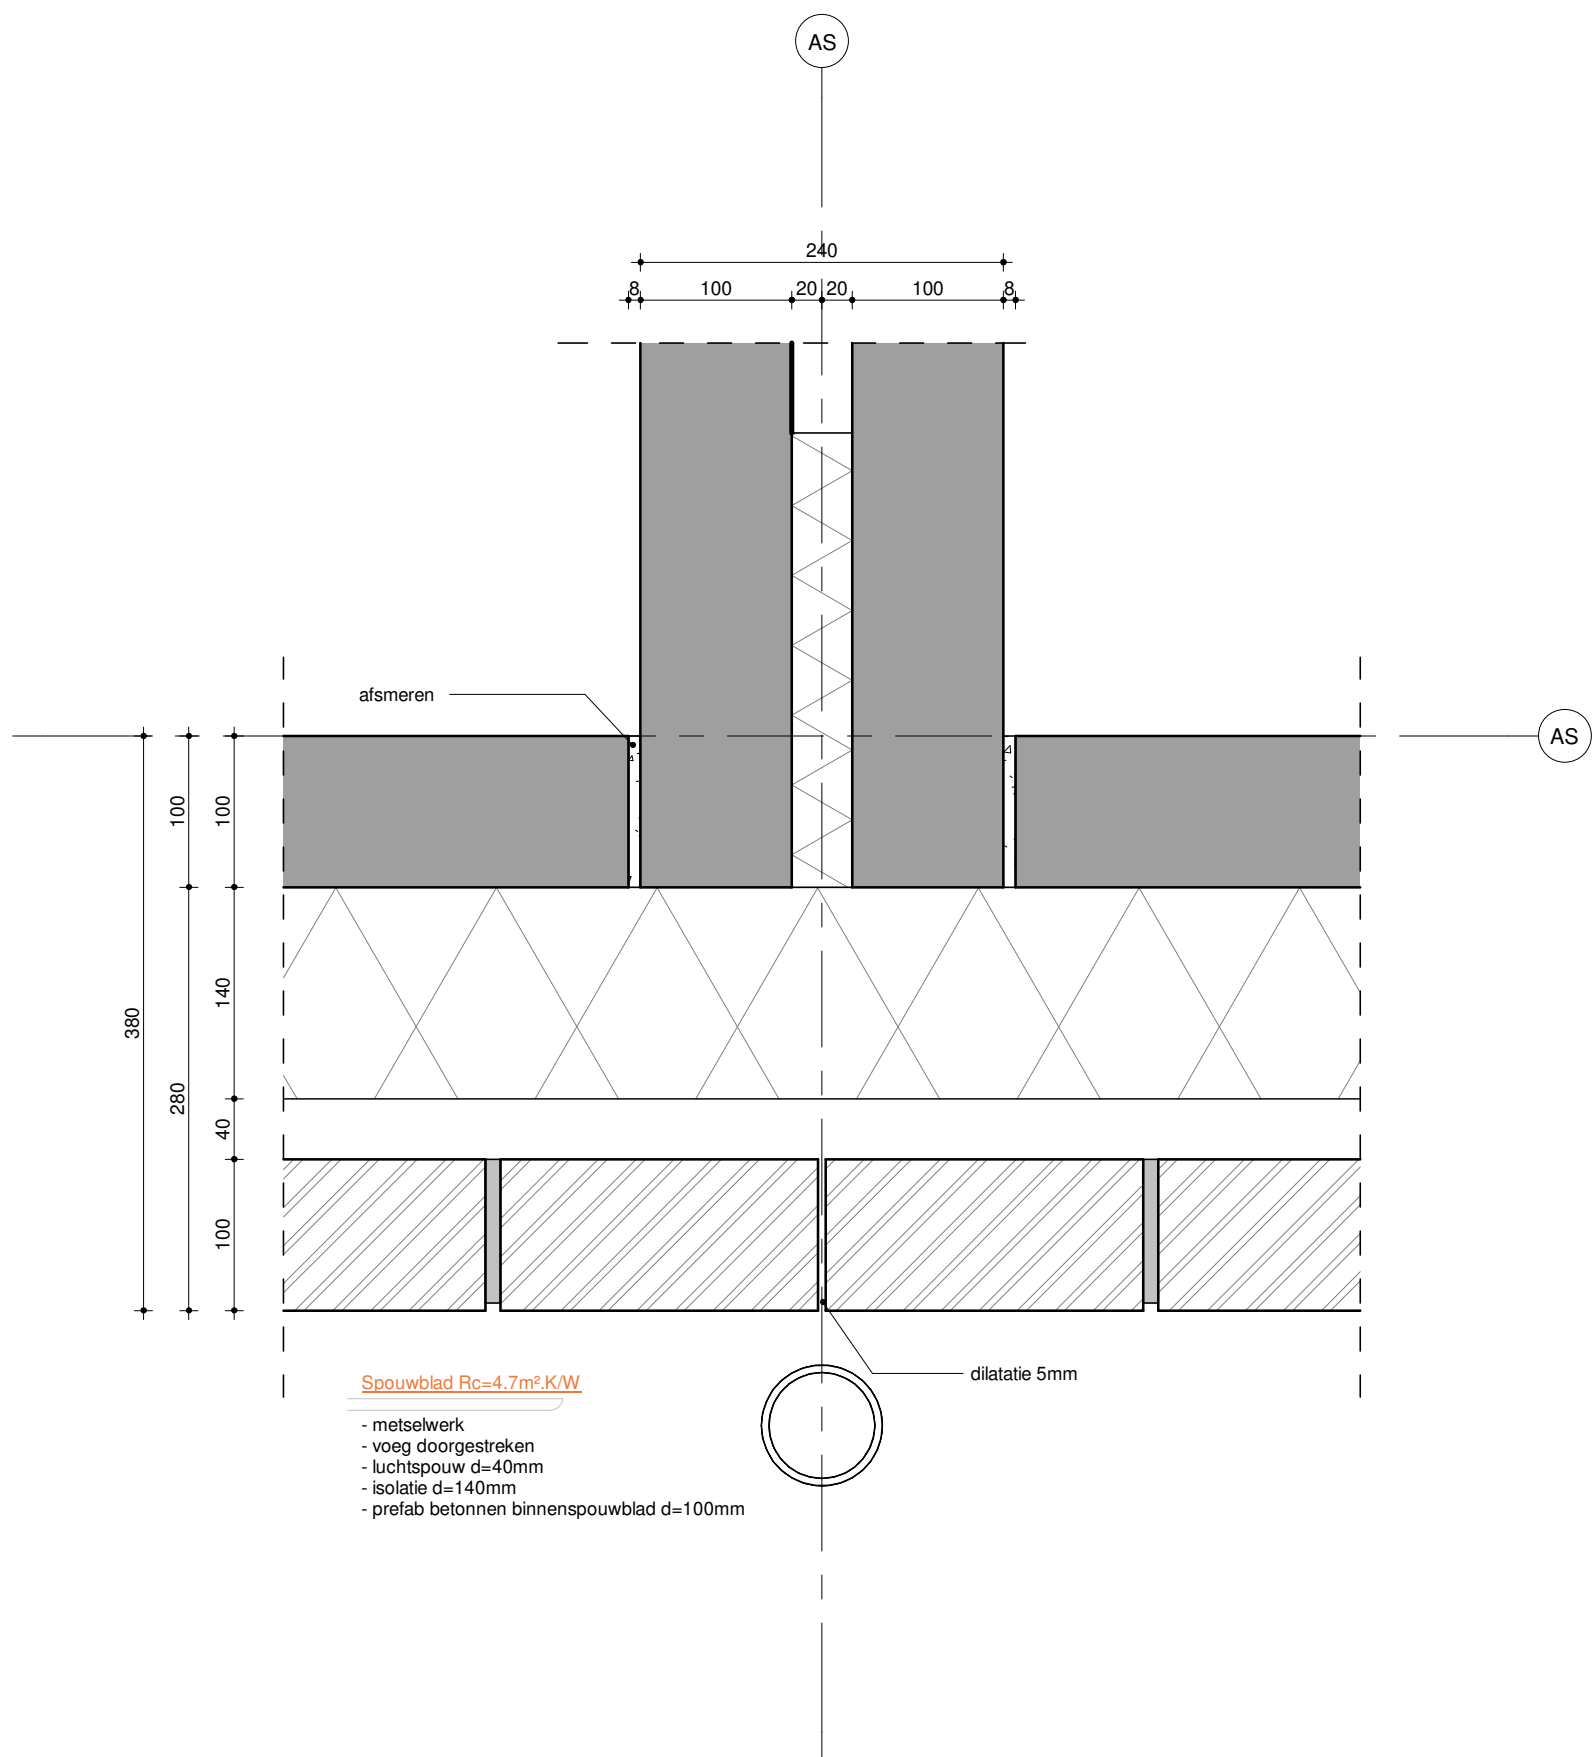