



VOORGEVEL (vanuit woning gezien)

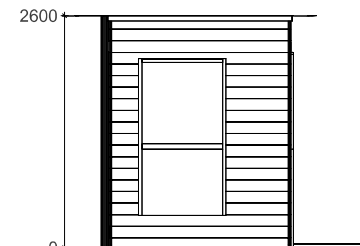


LINKERZIJGEVEL


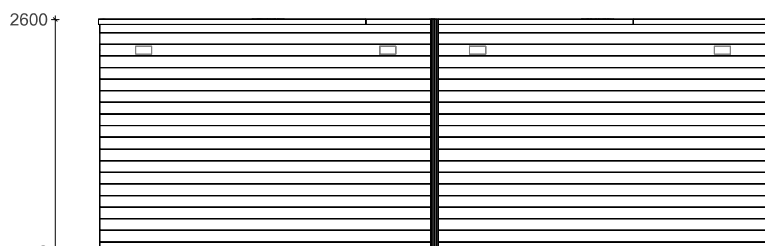


ACHTERGEVEL

Bezaagde groen geïmpregneerde rabatdelen van vurenhout, afm. ca. 19 x130mm werkend, horizontaal  
Stijl- en regelwerk van geïmpregneerd vuren, afm. 38x89mm  
Kleur kozijn: aflaklaag concept III in RAL 9001  
Kleur deur: aflaklaag concept III in RAL 9001, deur v.z.v. gelaagd matglas 33/1  
Dakbedekking: 1-laags VB 470 K14  
Fundering: LPV (lichtgewicht plaatvloer)  
Energiezuil (met extra schakelaar en losse kabel) los meegeleverd en gemonteerd; excl. aansluiten op lichtnet  
H&S: Insteekcilinderslot AXA 7426 + AXA Basic beslag met kerntrekbeveiliging, exclusief cilinder (30/30)  
FSC Mix 70%

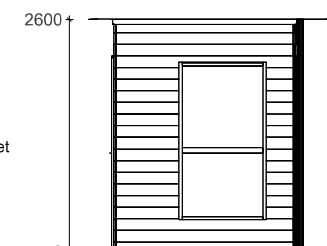

RECHTERZIJGEVEL

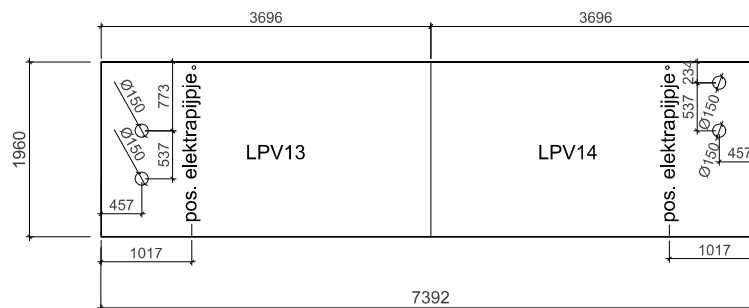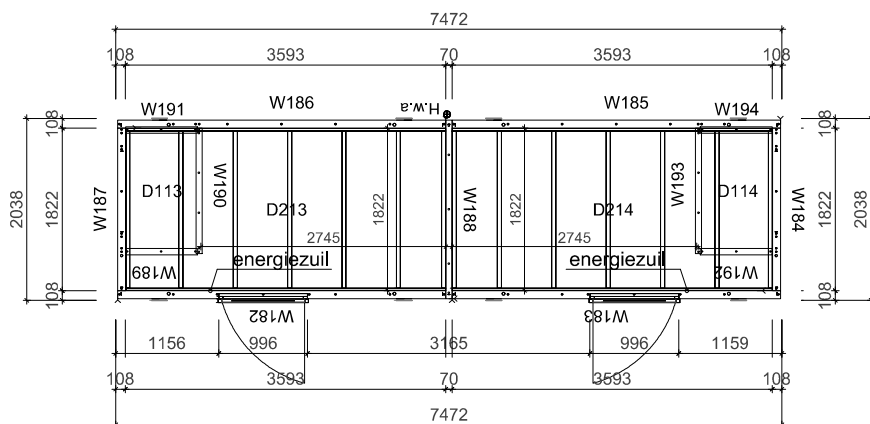

Te leveren :

Project:




De Groot Vroomshoop Houtbouw B.V.  
Adres: Linderlier 61  
7681 ZK Vroomshoop  
Post: Postbus 31  
7680 AA Vroomshoop  
T: +31 (0)546 666 333  
F: +31 (0)546 666 444  
E: info@degrootvroomshoop.nl  
I: www.degrootvroomshoop.nl

|            |                  |           |              |
|------------|------------------|-----------|--------------|
| Onderdeel: | houten bergingen |           |              |
| Status:    | Getekend: GDA    | Offerte:  |              |
| Datum:     | 3-6-2021         | Accoord:  | ---          |
|            |                  | Schaal:   | Blad: LD-2.2 |
| Wijziging: | Omschrijving:    | Getekend: | Accoord:     |
| 1          | 16-6-2021        | gvdm5     | gvdm5        |
| 2          | 23-1-2023        | gvdm5     | gvdm5        |
| 3          | ---              | ---       | ---          |

De Groot Vroomshoop Houtbouw is onderdeel van De Groot Vroomshoop Groep, een VolkerWessels onderneming. Auteursrechten voorbehouden

woningzijde  
PLATTEGROND

FUNDERING

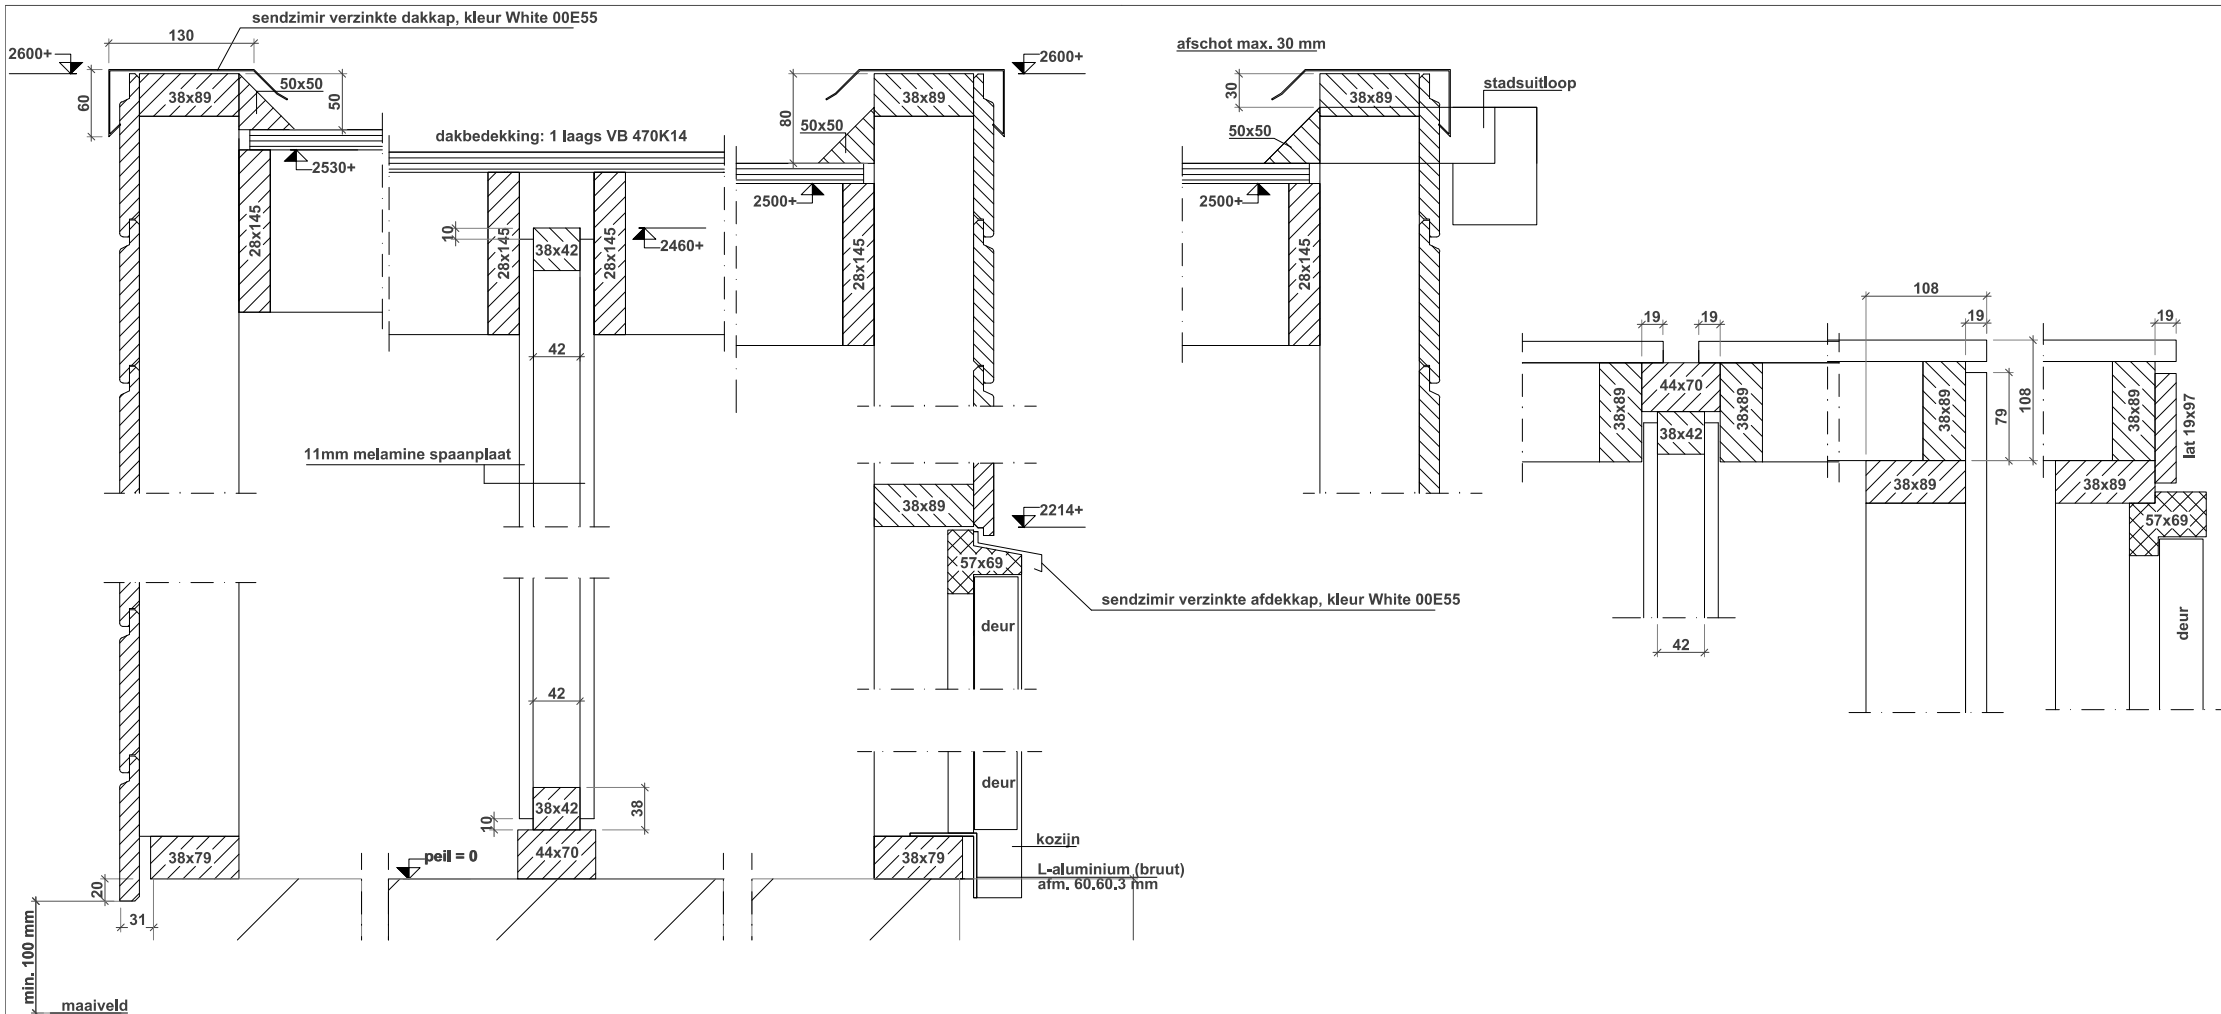

#### Wand opbouw:

- rabatdelen 19x126/130 mm., ±126/130 mm. werkend;
- geïmpregneerde vuren stijl- en regelwerk 38x89 mm., h.o.h. ± 600 mm.;
- per berging 4 vent. roosters, afm. 90x180 mm.

#### Dak opbouw:

- 18 mm spaanplaat
- vuren balklaag 28/45x145/170/190.

#### Binnenwand opbouw:

- geïmpregneerde regels afm. 44x70 mm. 2 stuks.
- stijl- en regelwerk 38x 42 mm h.o.h. max 600 mm.
- plaatmateriaal 11mm melamine spaanplaat.



De Groot Vroomshoop  
Houtbouw B.V.  
Adres Linderflie 61  
7681 ZK Vroomshoop  
Post Postbus 31  
7680 AA Vroomshoop

T +31 (0)546 666 333  
F +31 (0)546 666 444  
E info@degrootvroomshoop.nl  
I www.degrootvroomshoop.nl

## STANDAARD DETAILS

Project:

Onderdeel: Details

Status:

Datum: 23-11-2020

Revisie:

Getekend: GDA

Accoord:


Schaal:

Offerte:


Order:

Blad: DET01

De Groot Vroomshoop Houtbouw B.V. is onderdeel van De Groot Vroomshoop Groep, een ValkeWessels onderneming. © Het ontwerp blijft eigendom van De Groot Vroomshoop Houtbouw

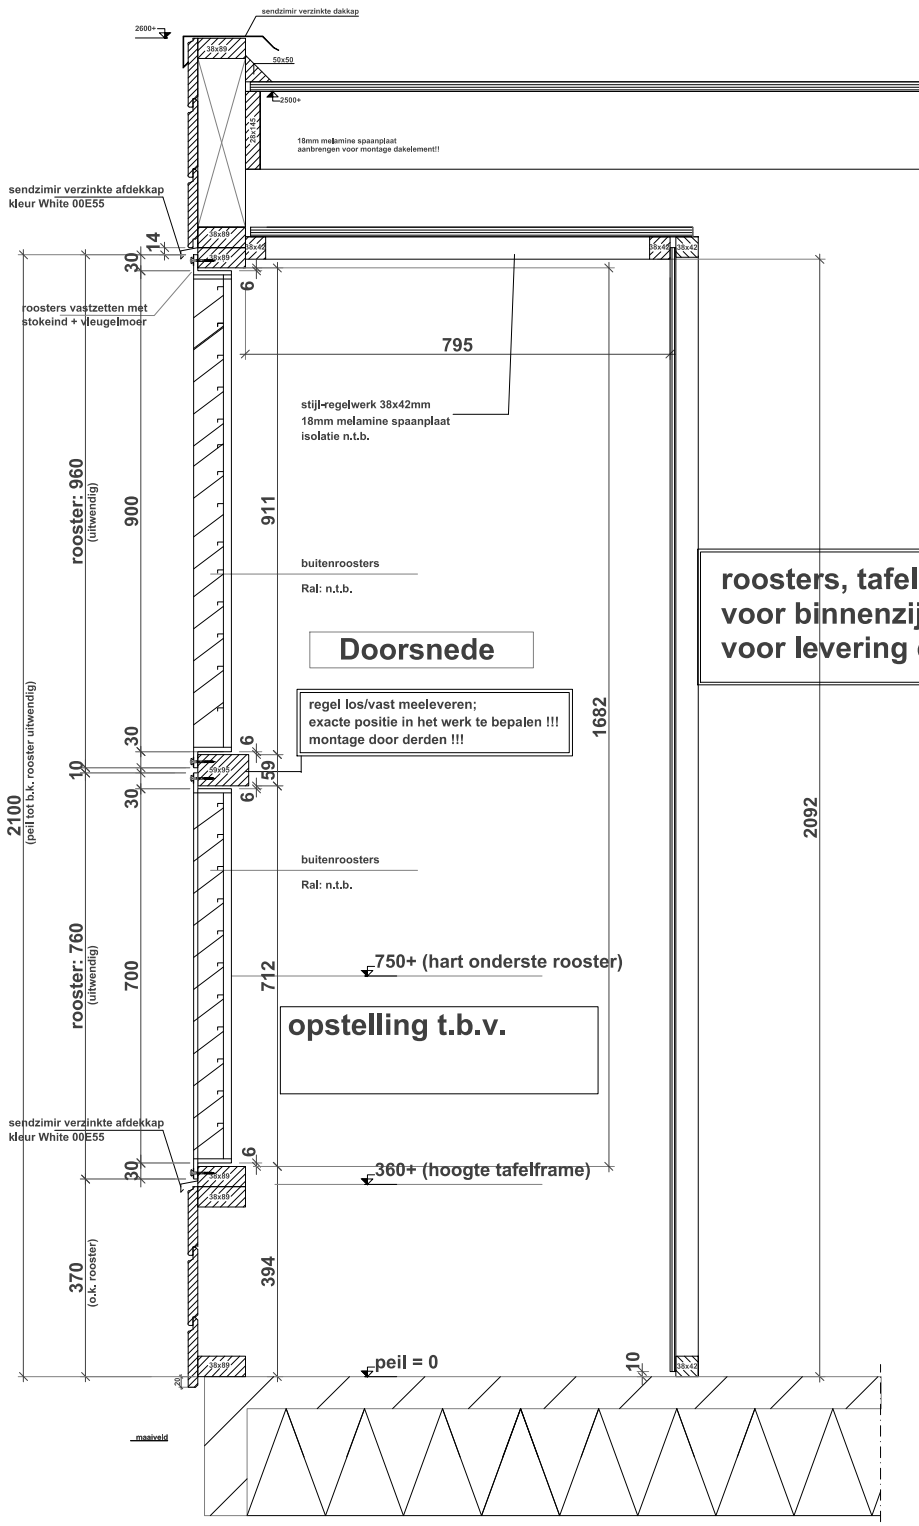

**roosters, tafelset en isolatie  
voor binnenzijde kast niet  
voor levering en montage DGV**

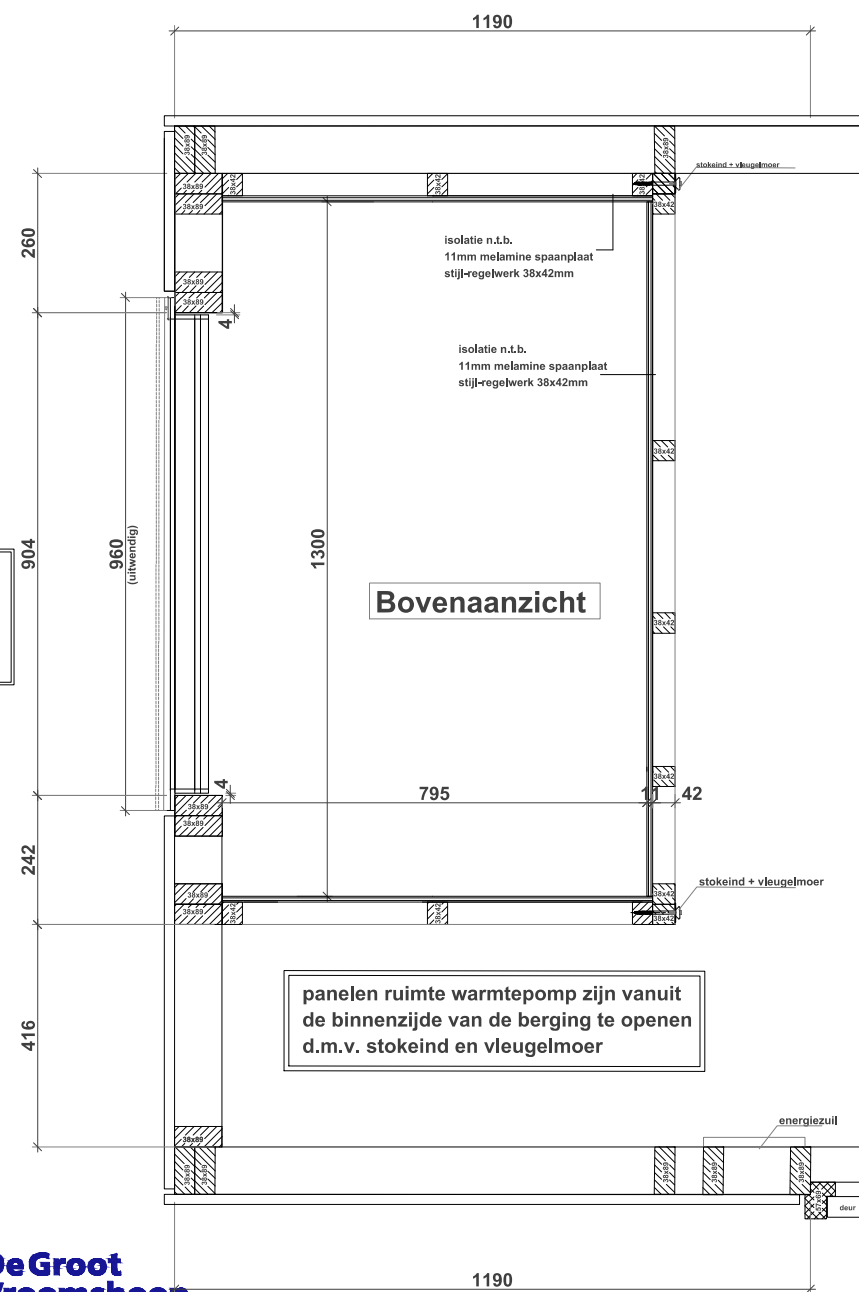

**De Groot Vroomshoop**  
Houtbouw B.V.  
Lindervliet 61  
7681 ZK Vroomshoop  
Postbus 31  
7680 AA Vroomshoop

T +31 (0)546 666 333  
F +31 (0)546 666 444  
E [info@degrootvroomshoop.nl](mailto:info@degrootvroomshoop.nl)  
I [www.degrootvroomshoop.nl](http://www.degrootvroomshoop.nl)

Project: Fijn Wonen 3.0

Onderdeel: details warmtepomp

Status: Definitief

Datum: 20-04-2021

Revisie: 04-05-2021

Getekend: Offerte:

Accoord: Order:

Schaal: Blad: DET.WP

De Groot Vroomshoop Houtbouw B.V. is onderdeel van De Groot Vroomshoop Groep, een VdkerWesleys onderneming. © Het ontwerp blijft eigendom van De Groot Vroomshoop Houtbouw