



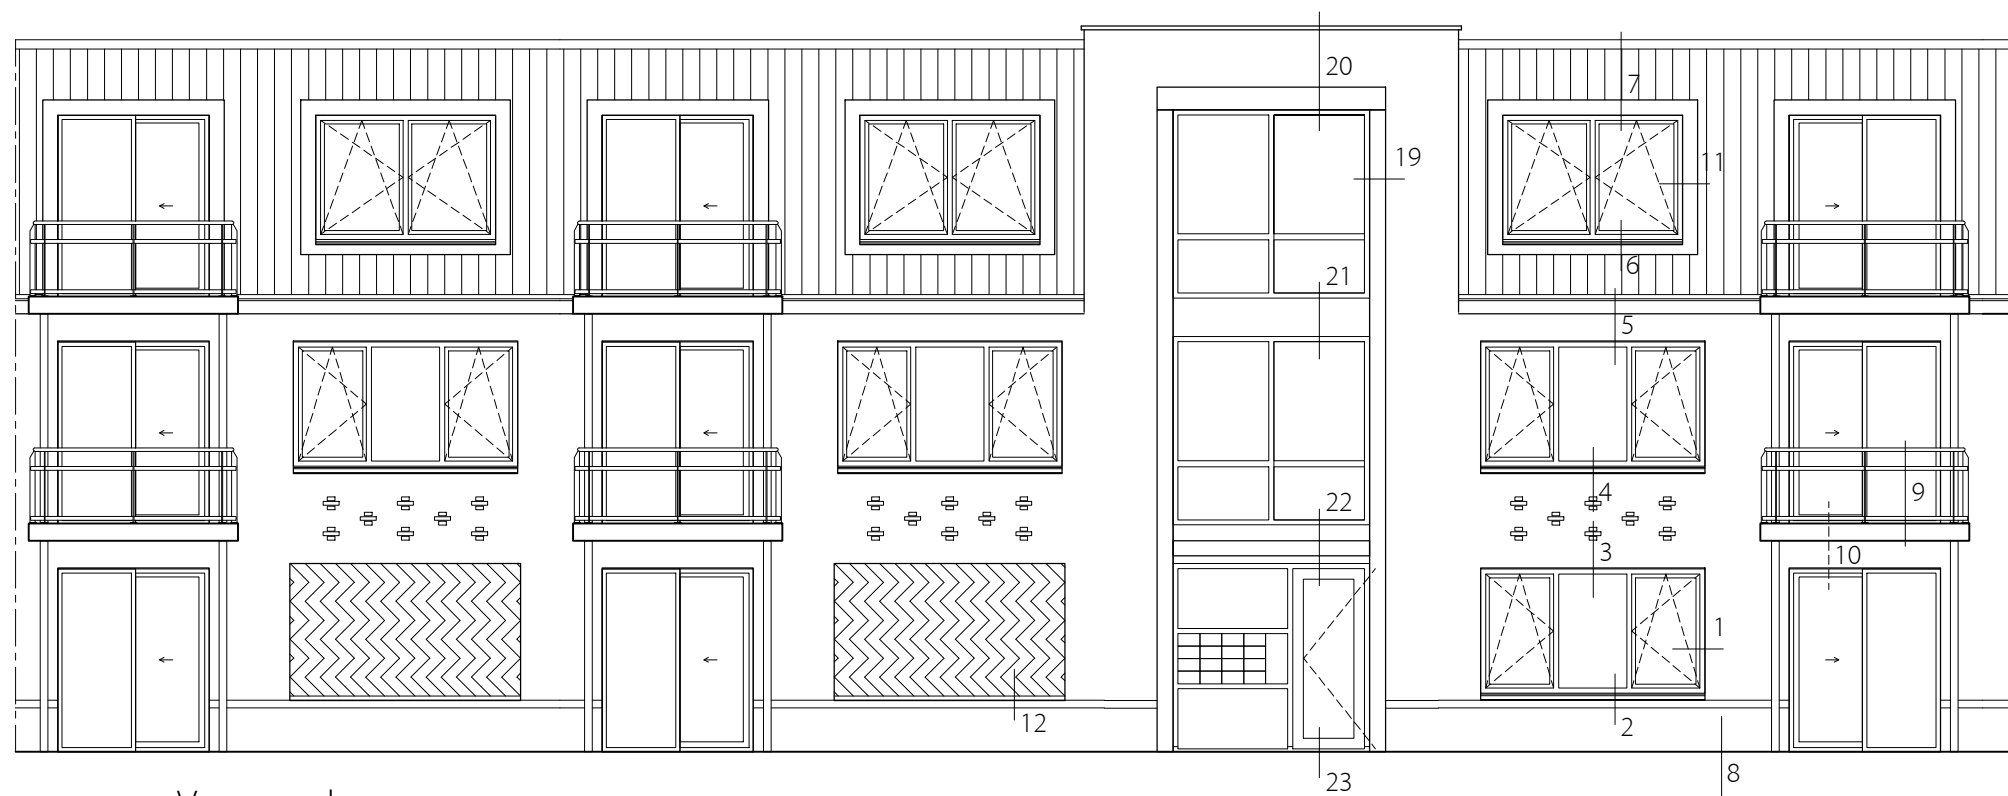

Voorgevel

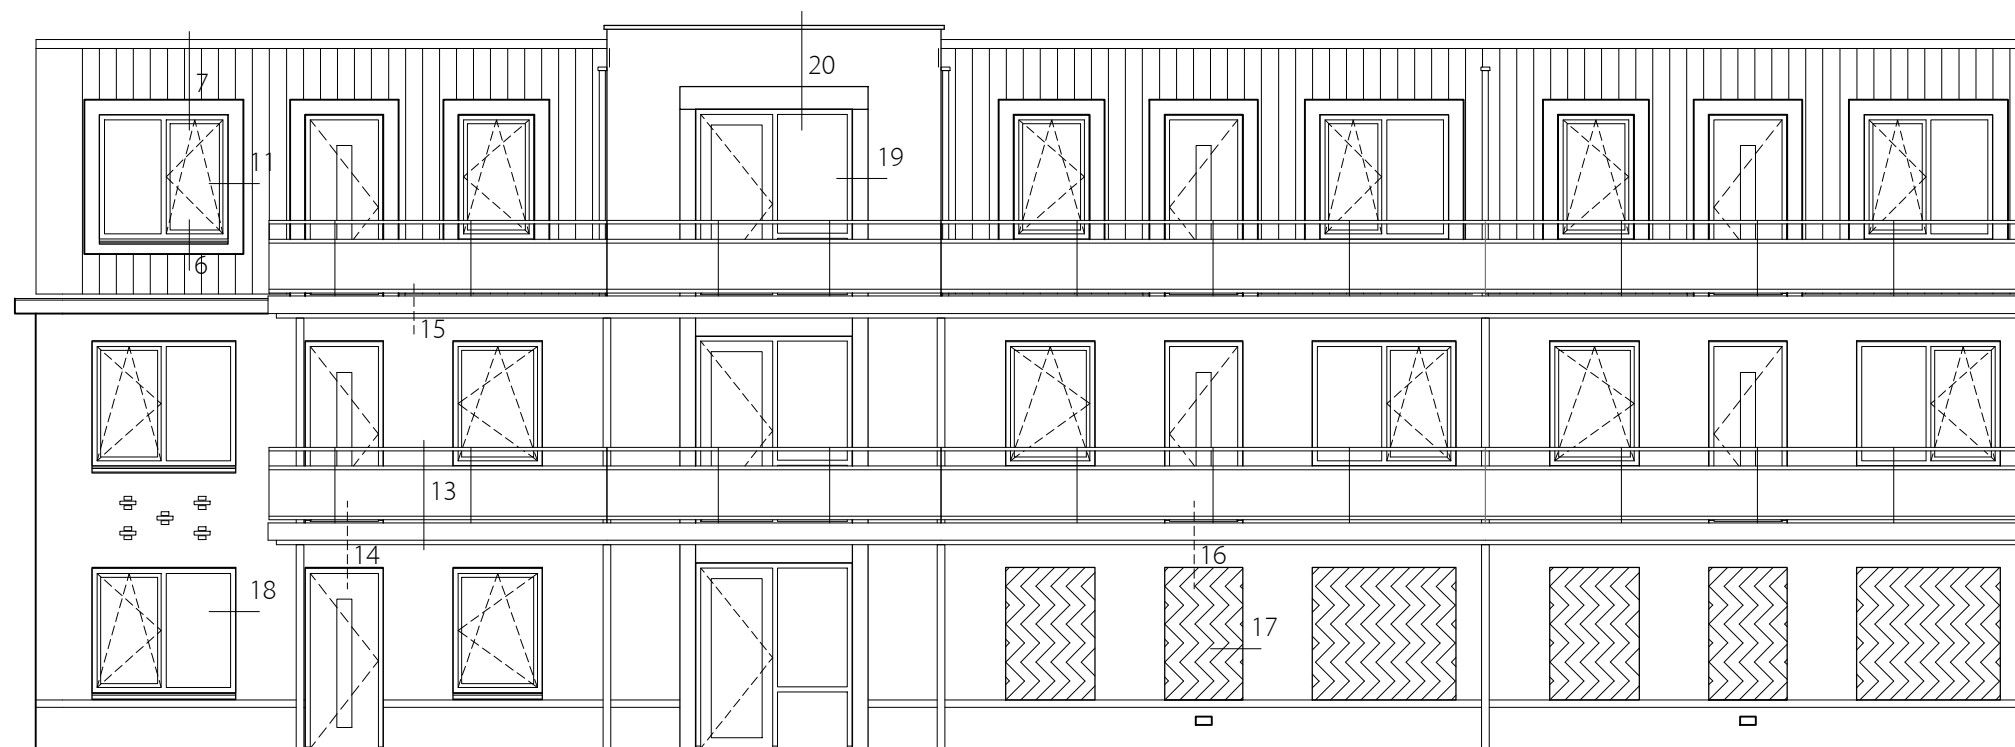

Achtergevel


Kastanjelaan Nederhorst den Berg
i.o.v. Bebouw Midreth

Detailoverzicht

schaal	A3 / 1:100	datum	31-05-2023
projekt	2105-652	A	
tekening		B	
		C	
		D	

D451



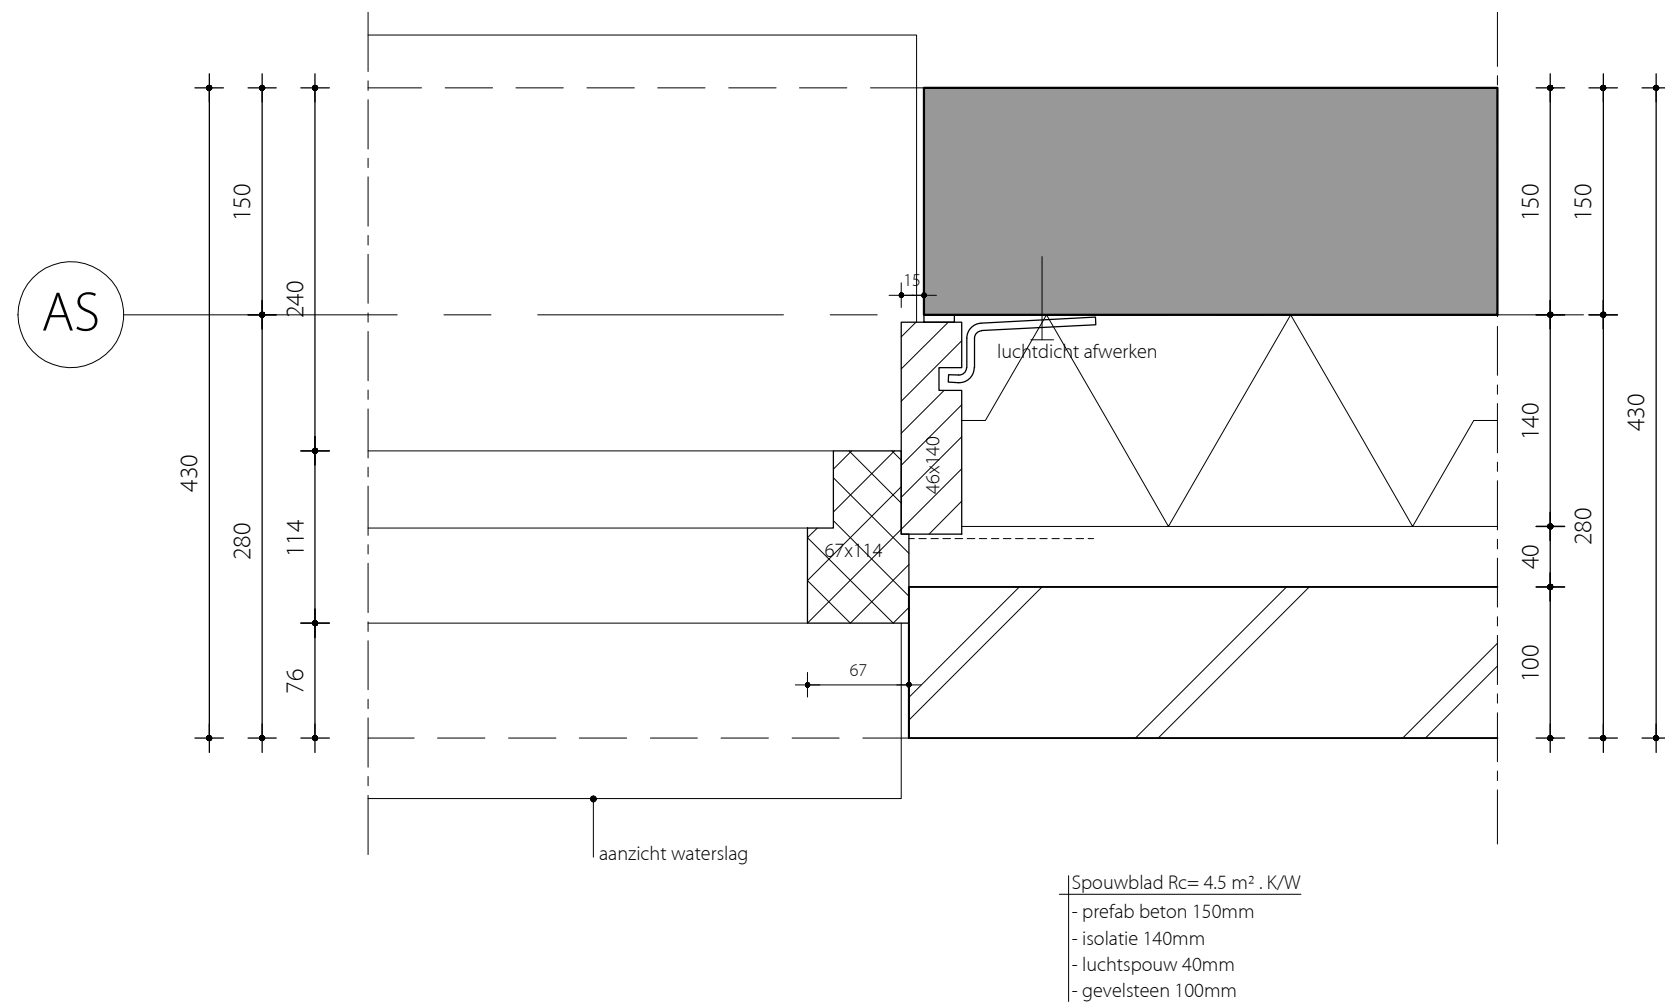


Kastanjelaan Nederhorst den Berg
i.o.v. Bebouw Midreth

DETAILS

schaal	1:5	datum	31-05-2023
projekt	2105-652	A	
tekening		B	
		C	
		D	

D001



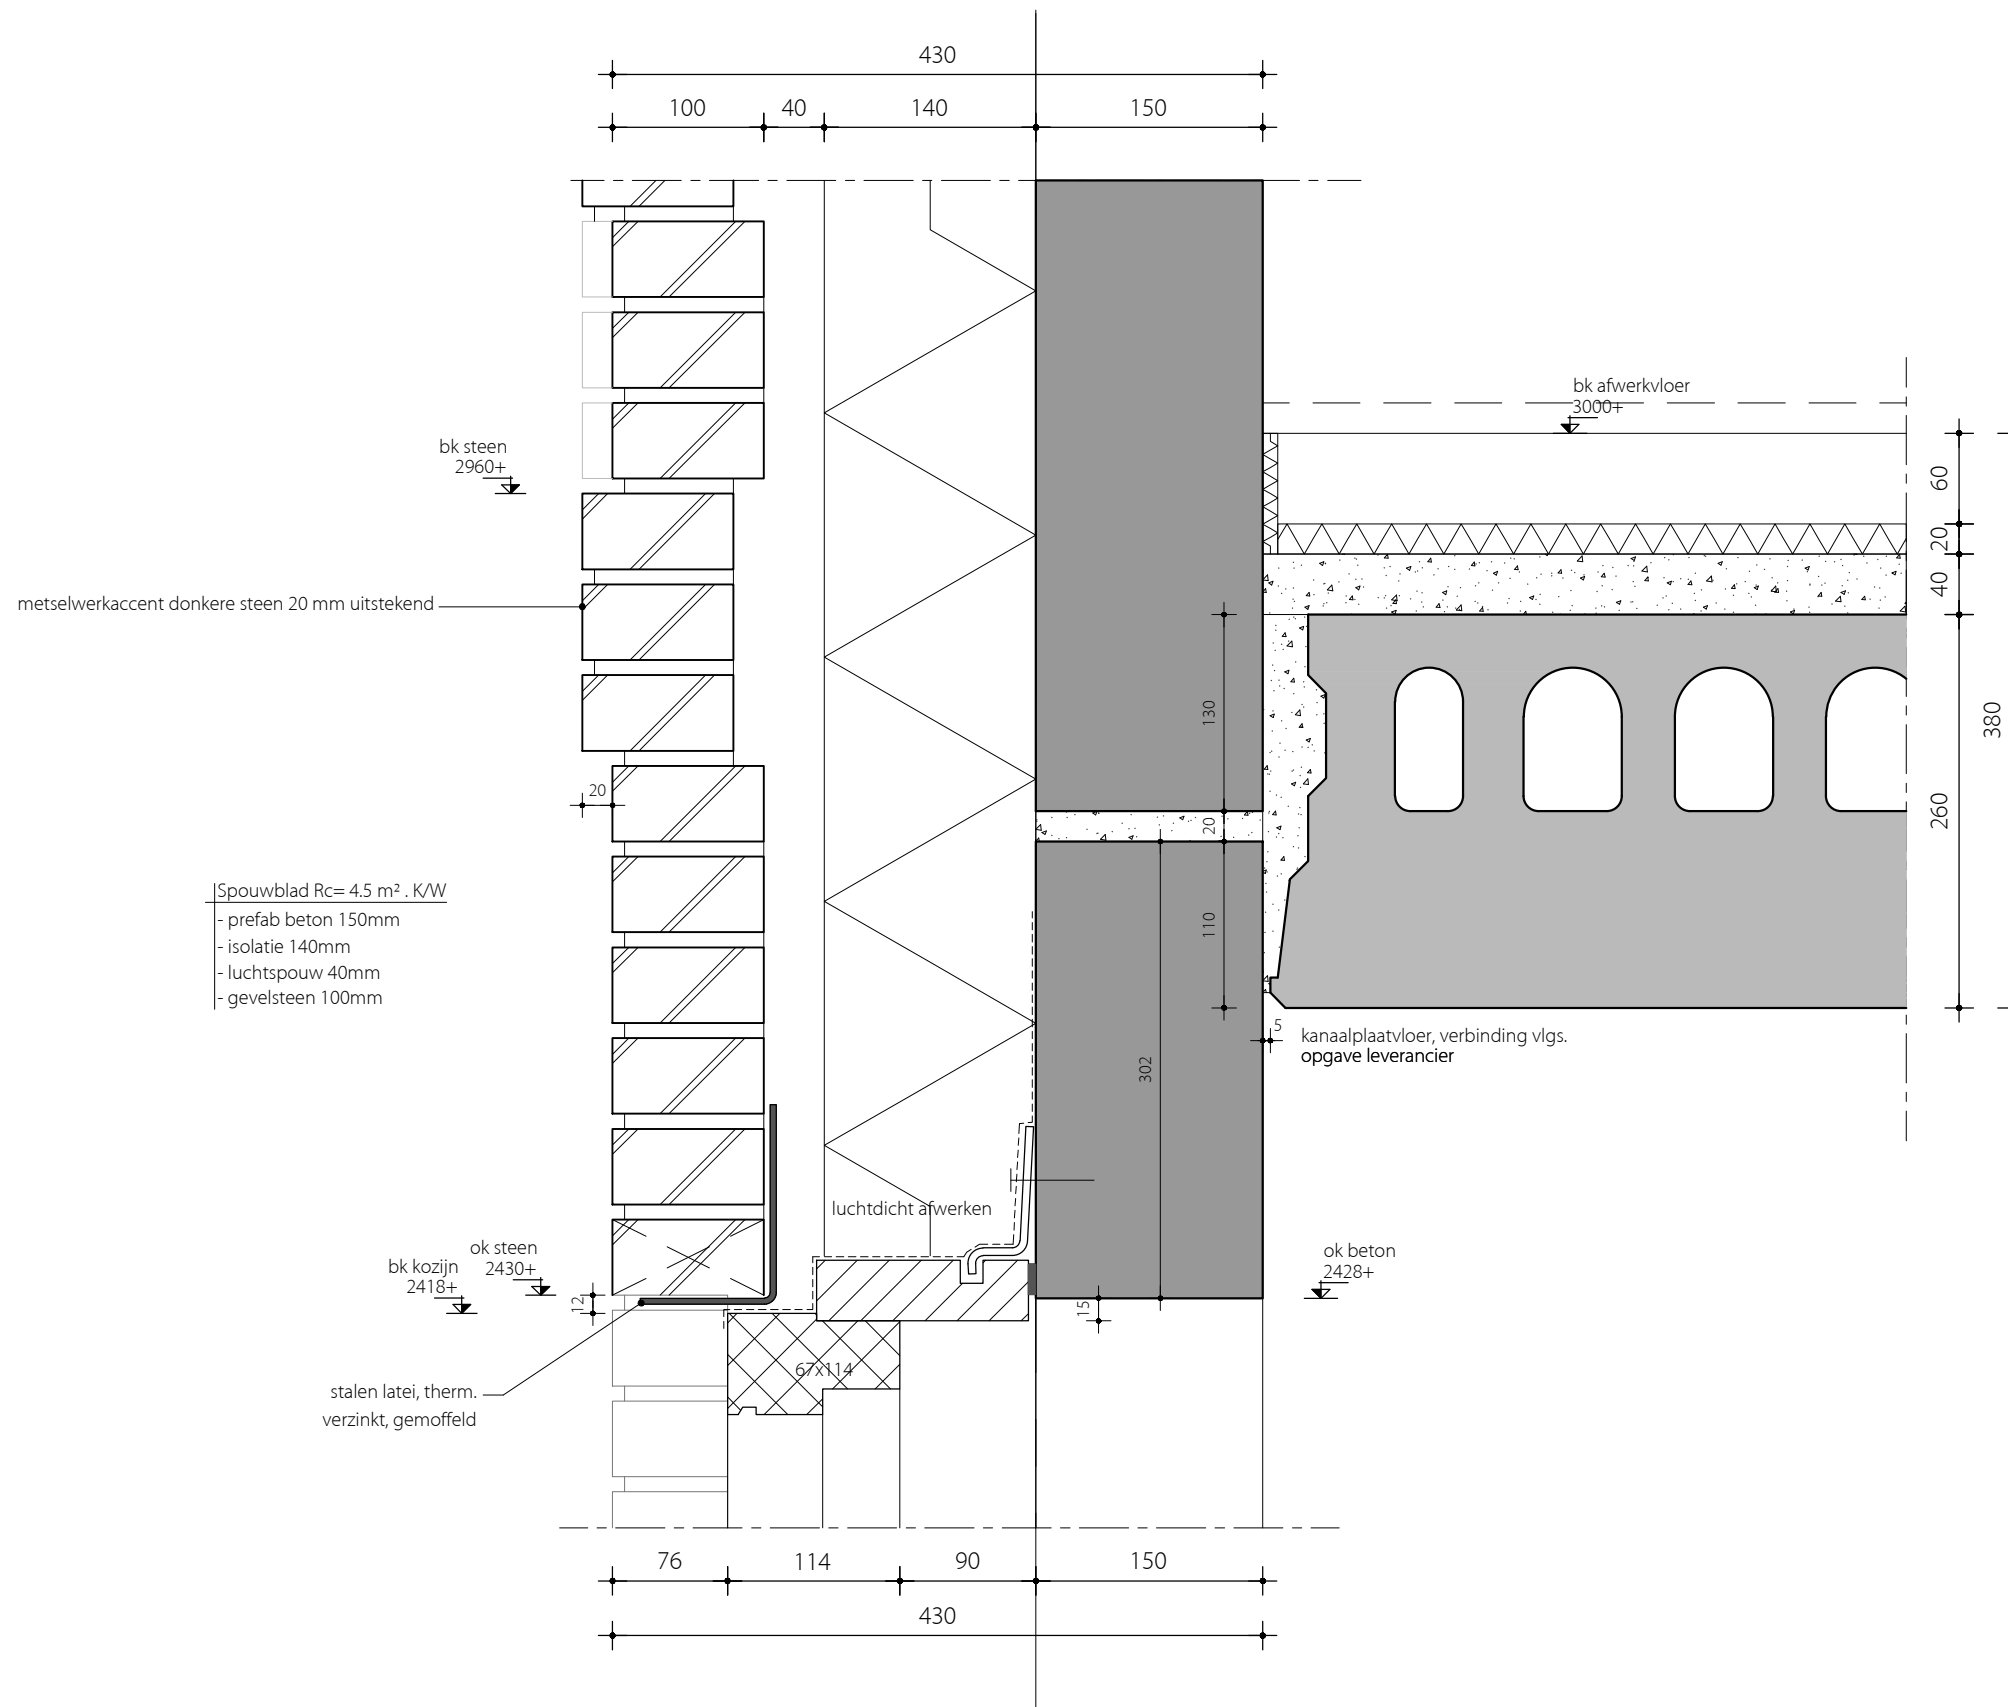


Kastanjelaan Nederhorst den Berg
i.o.v. Bebouw Midreth

DETAILS

schaal	1:5	datum	31-05-2023
projekt	2105-652	A	
tekening		B	
		C	
		D	

D003



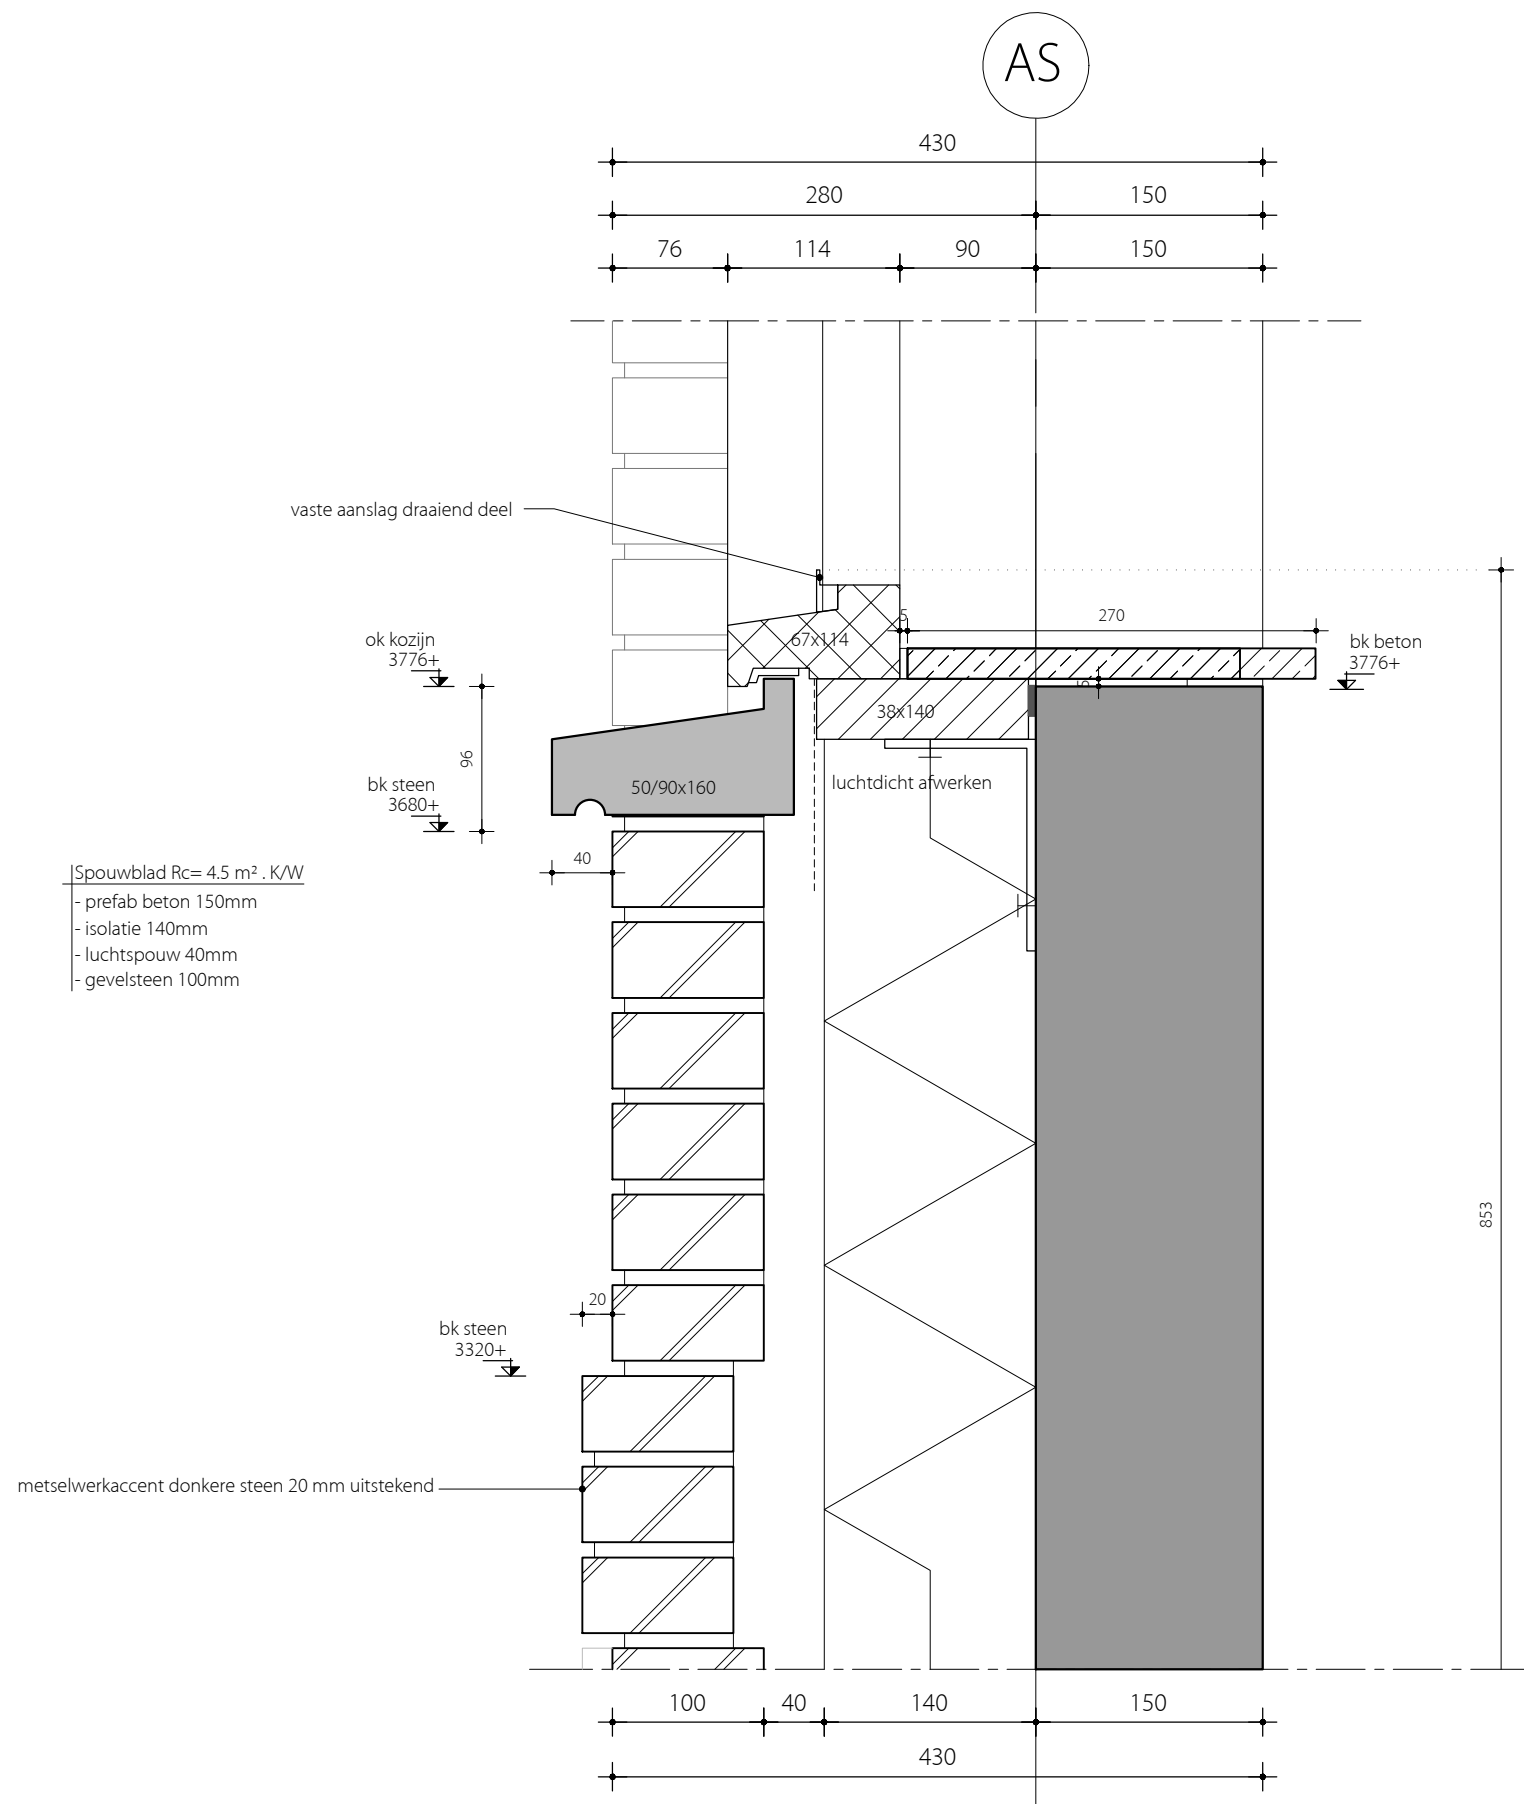


Kastanjelaan Nederhorst den Berg
i.o.v. Bebouw Midreth

DETAILS

schaal	1:5	datum	31-05-2023
projekt	2105-652	A	
tekening		B	
		C	
		D	

D004



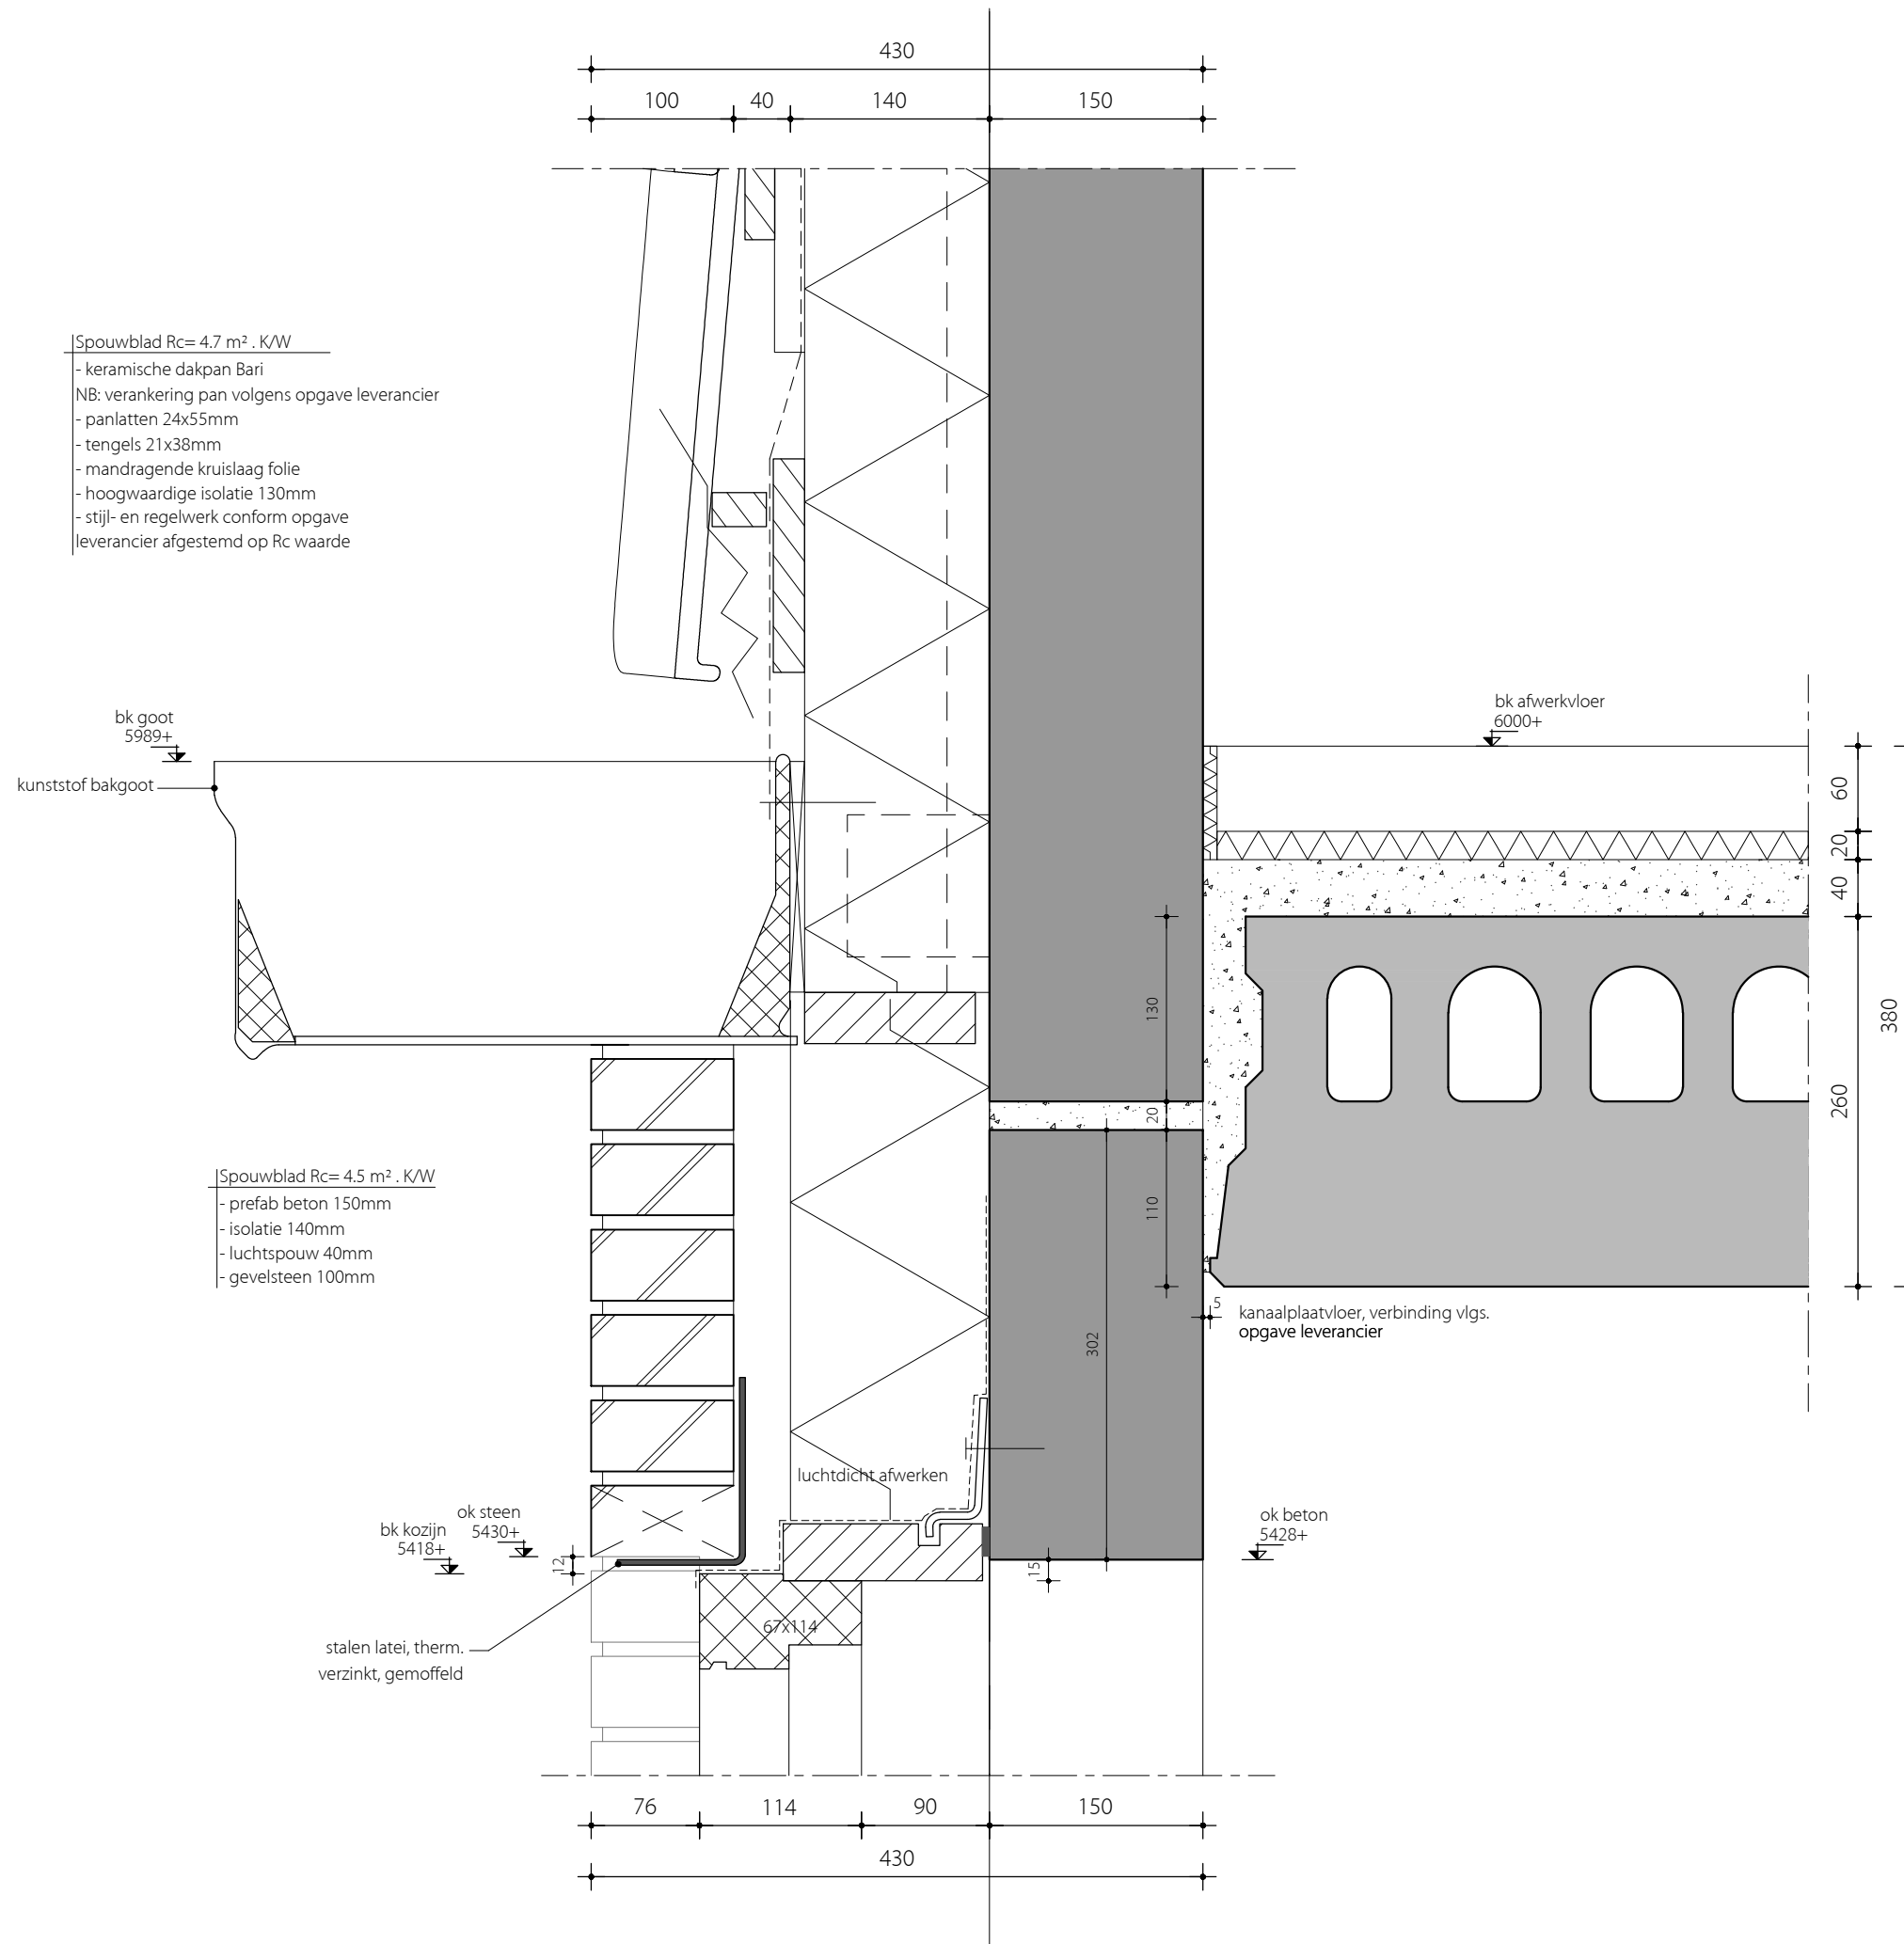


Kastanjelaan Nederhorst den Berg
i.o.v. Bebouw Midreth

DETAILS

schaal	1:5	datum	31-05-2023
projekt	2105-652	A	
tekening		B	
		C	
		D	

D005



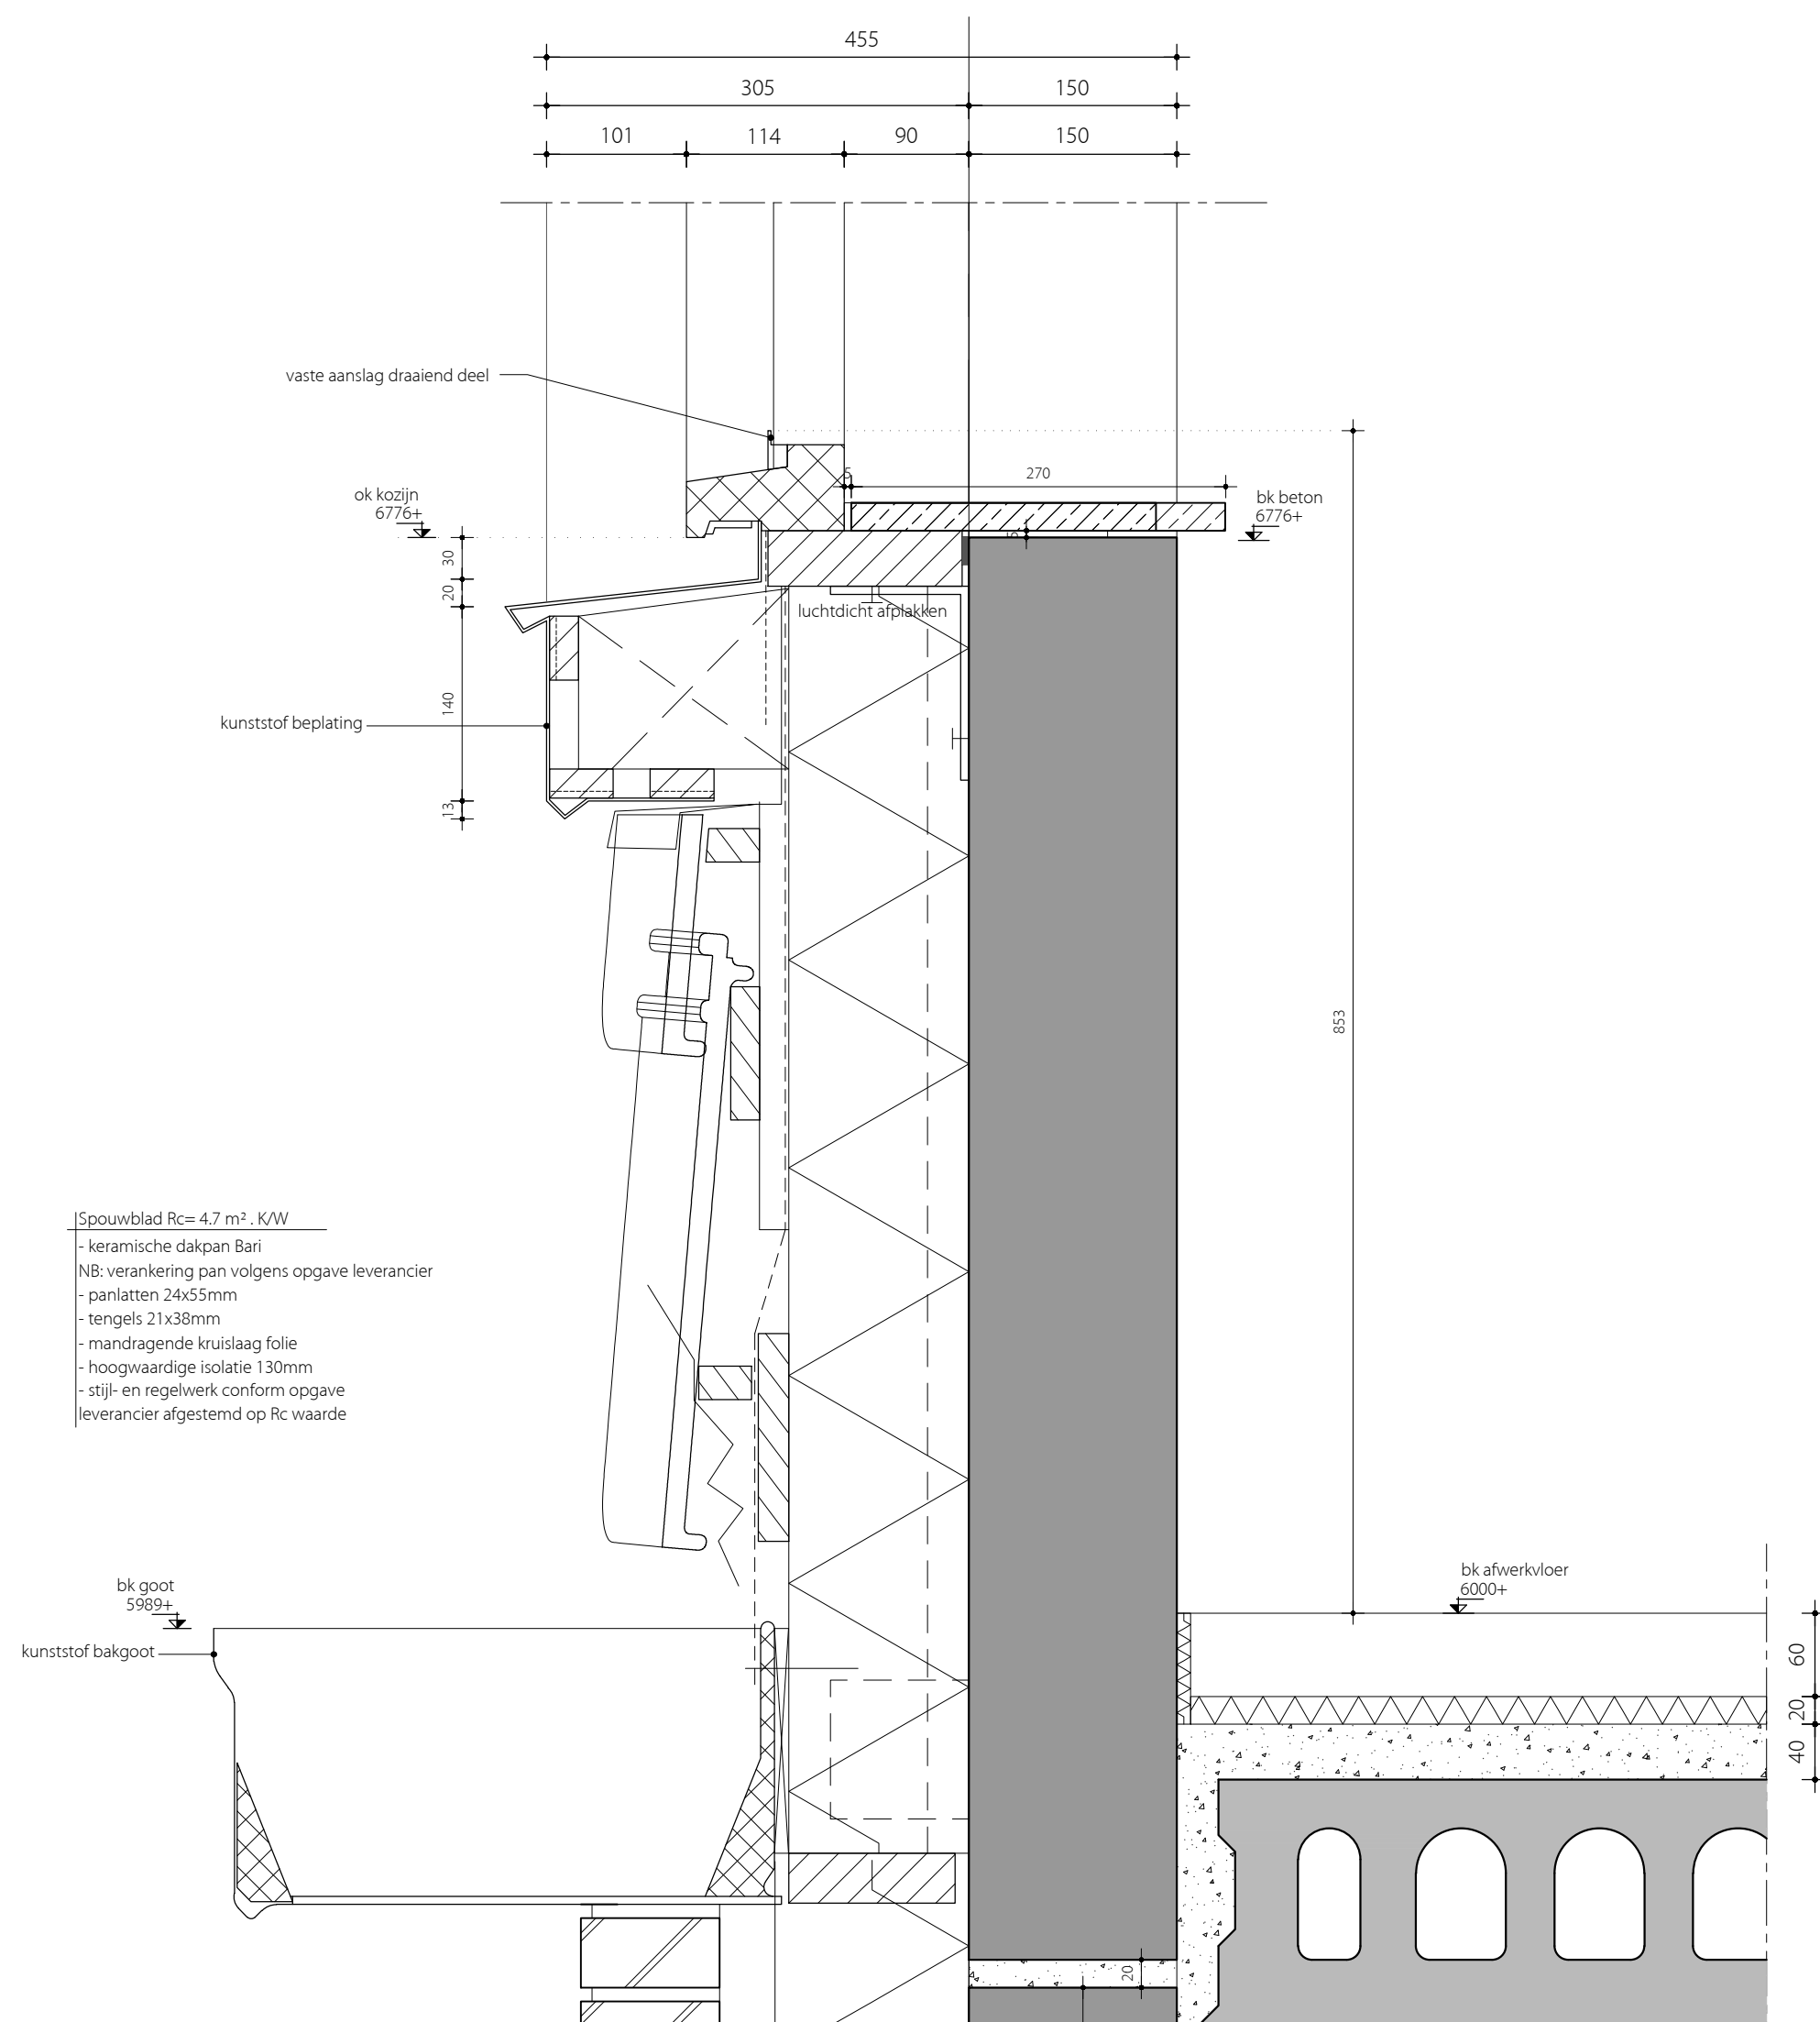

Kastanjelaan Nederhorst den Berg
i.o.v. Bebouw Midreth


DETAILS

schaal	1:5	datum	31-05-2023
projekt	2105-652	A	
tekening		B	
		C	
		D	

D006



Spouwblad Rc= 4.7 m² . K/W
- keramische dakpan Bari
NB: verankering pan volgens opgave leverancier
- panlatten 24x55mm
- tengels 21x38mm
- mandragende kruislaag folie
- hoogwaardige isolatie 130mm
- stijl- en regelwerk conform opgave
leverancier afgestemd op Rc waarde

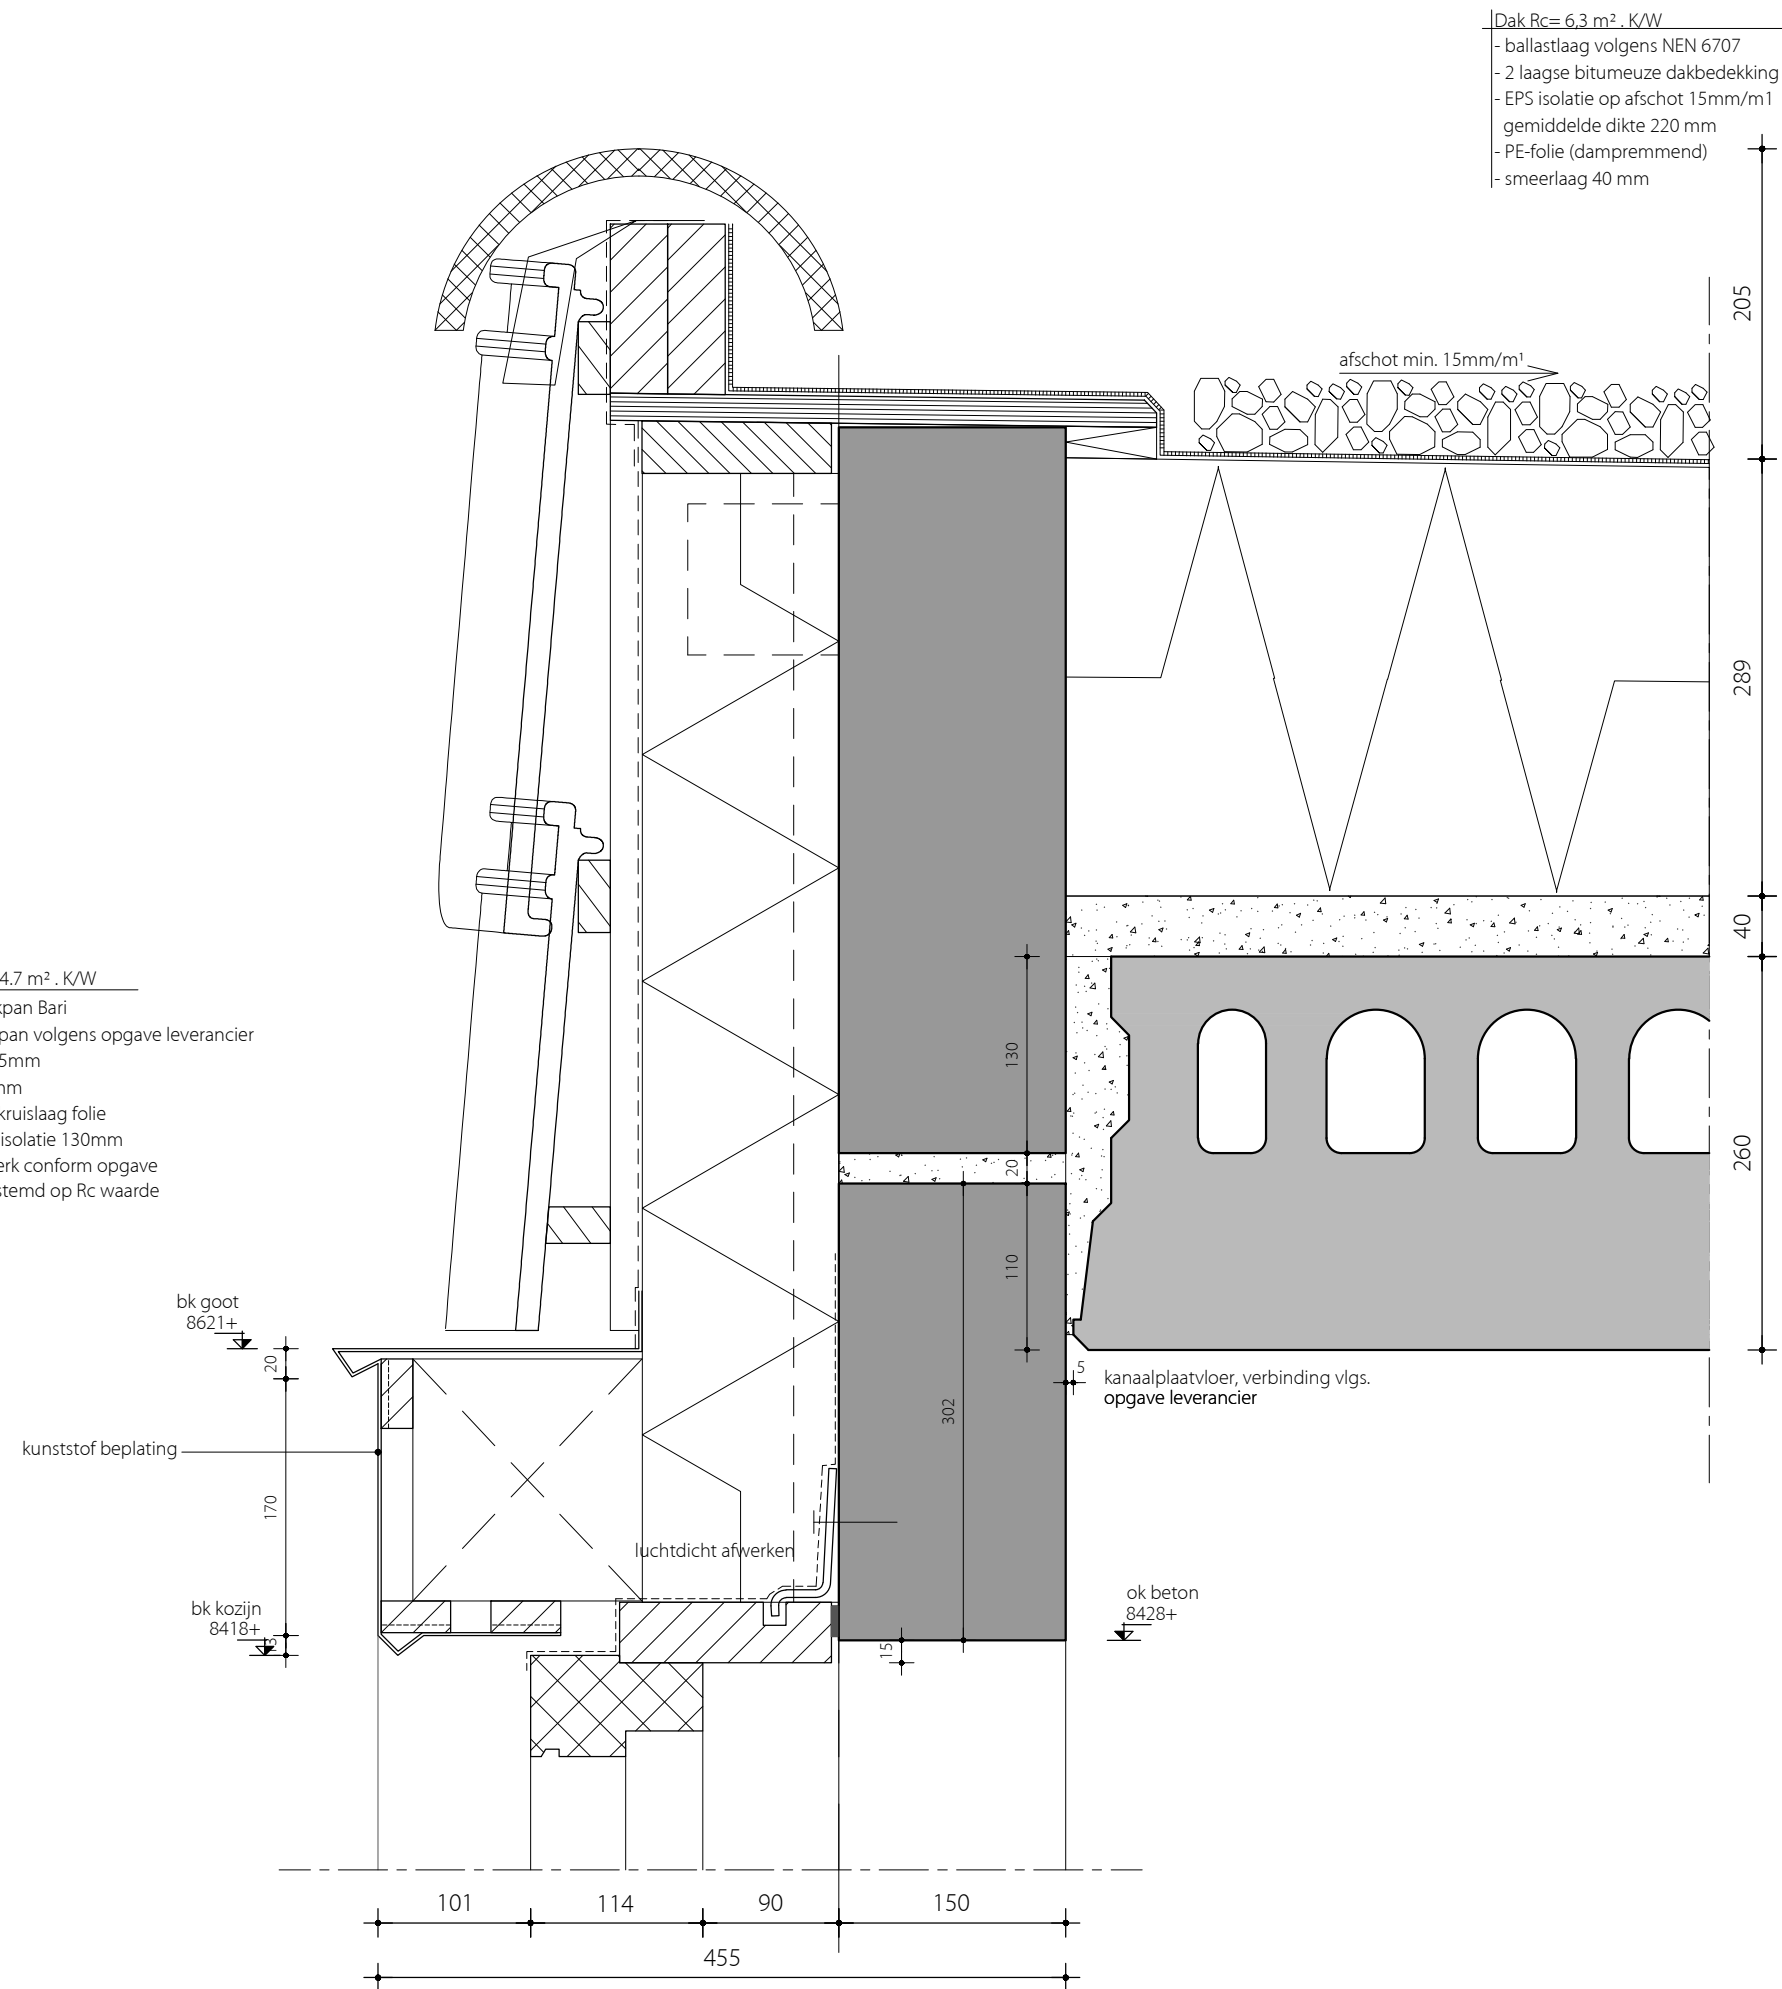


Kastanjelaan Nederhorst den Berg
i.o.v. Bebouw Midreth

DETAILS

schaal	1:5	datum	31-05-2023
projekt	2105-652	A	
tekening		B	
		C	
		D	

D007



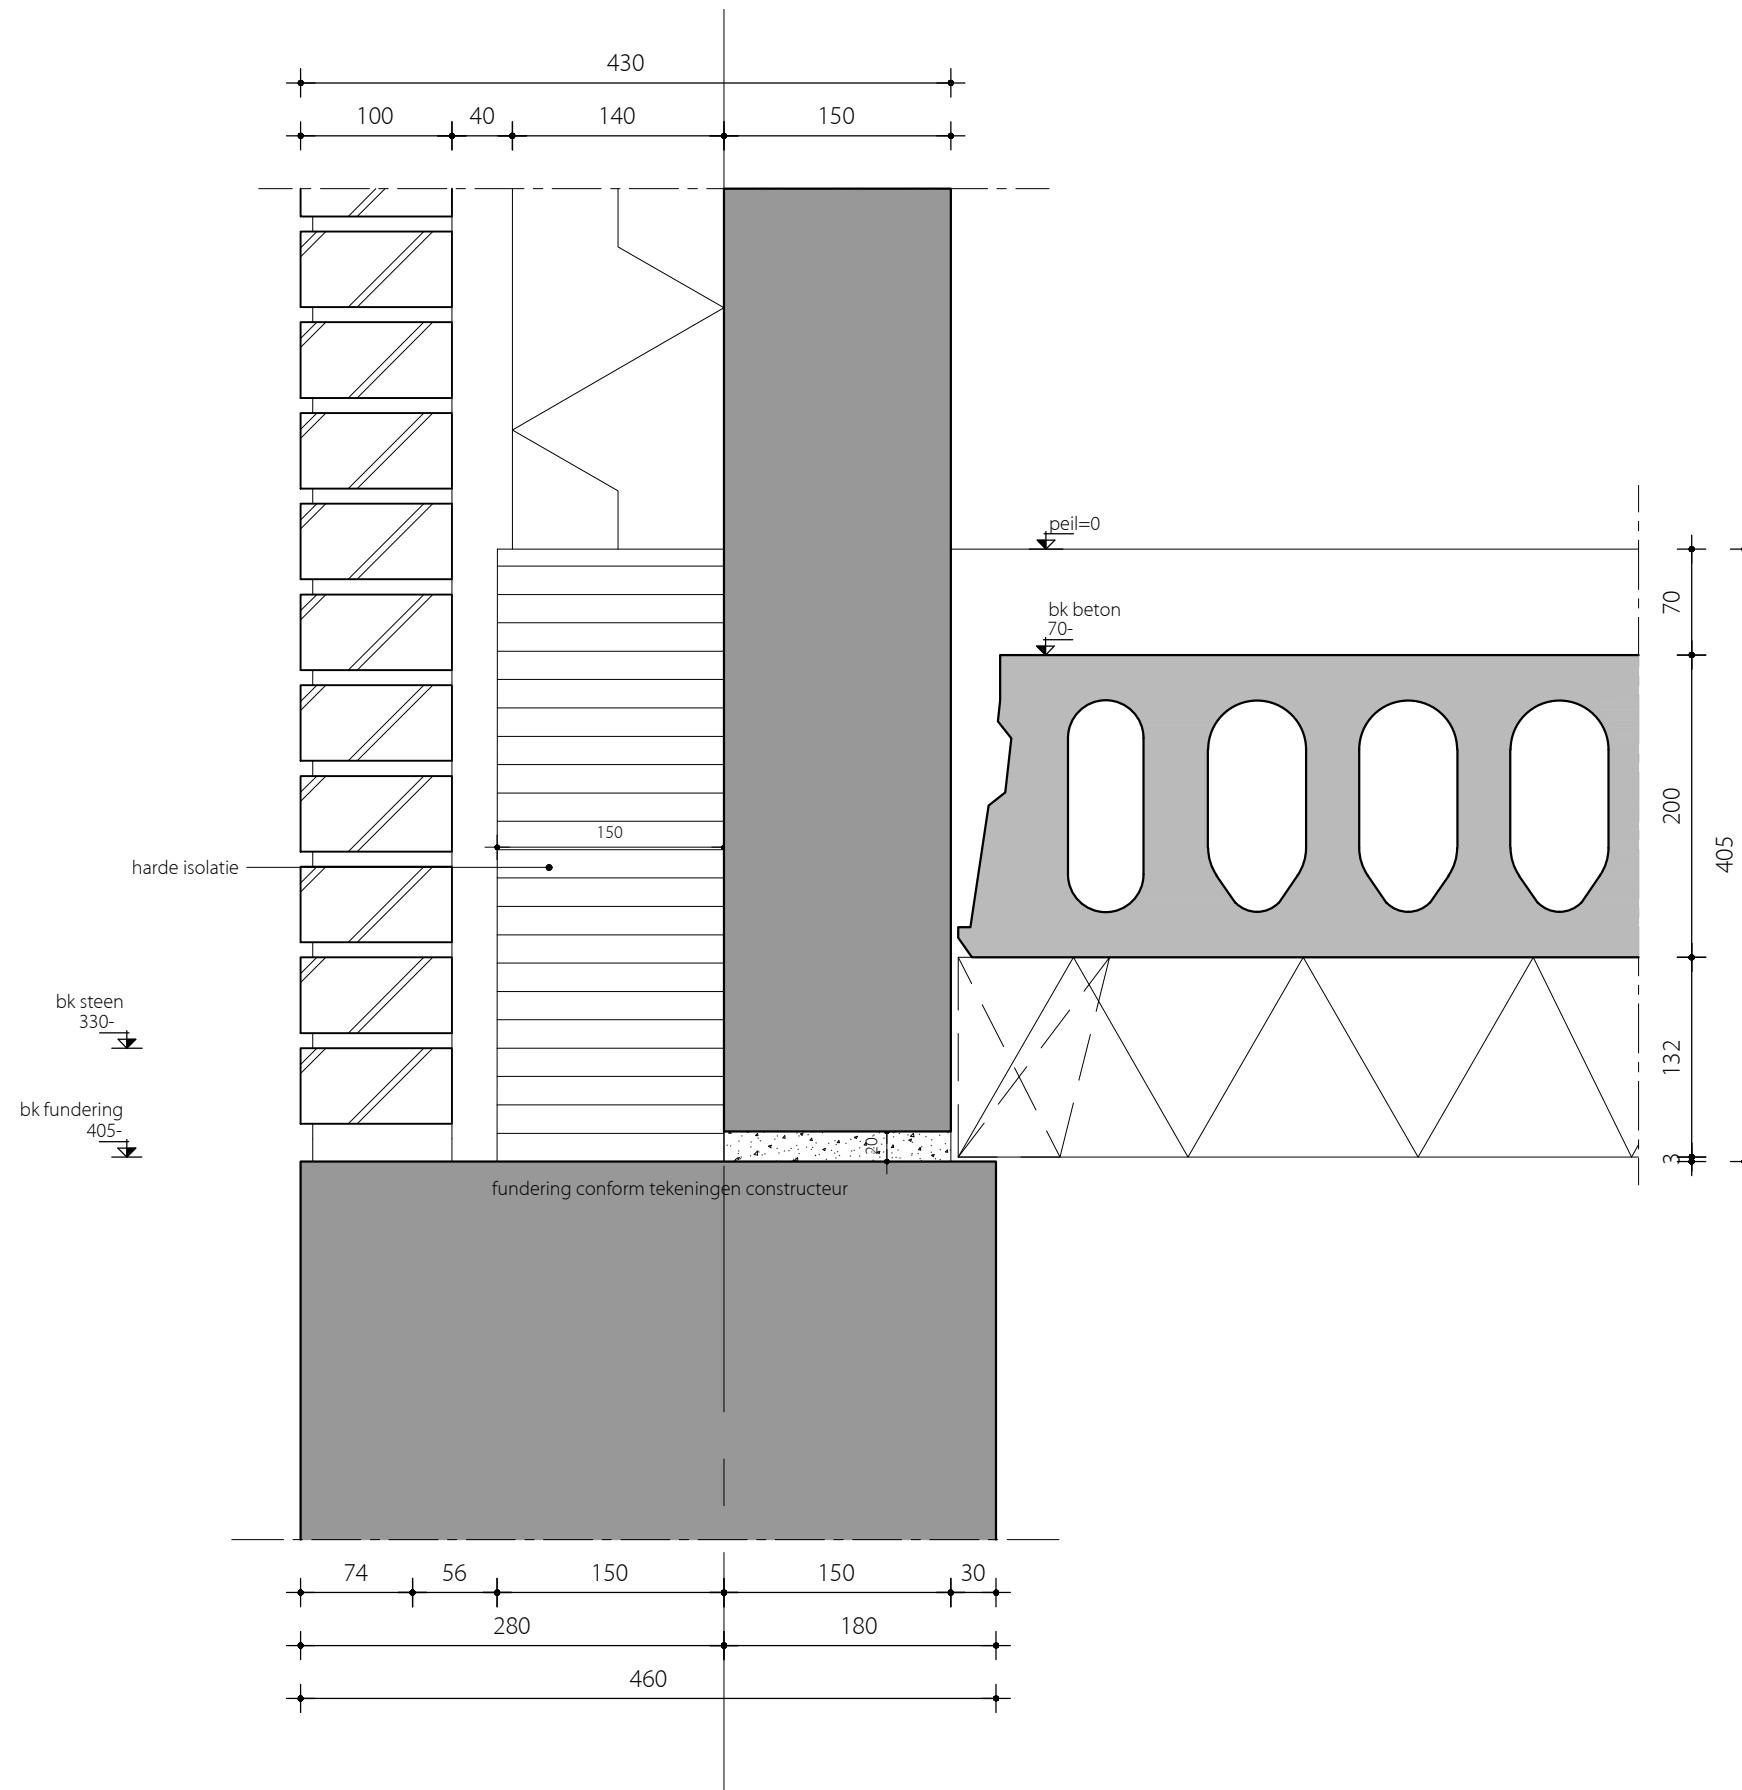


Kastanjelaan Nederhorst den Berg
i.o.v. Bebouw Midreth

DETAILS

schaal	1:5	datum	31-05-2023
projekt	2105-652	A	
tekening		B	
		C	
		D	

D008



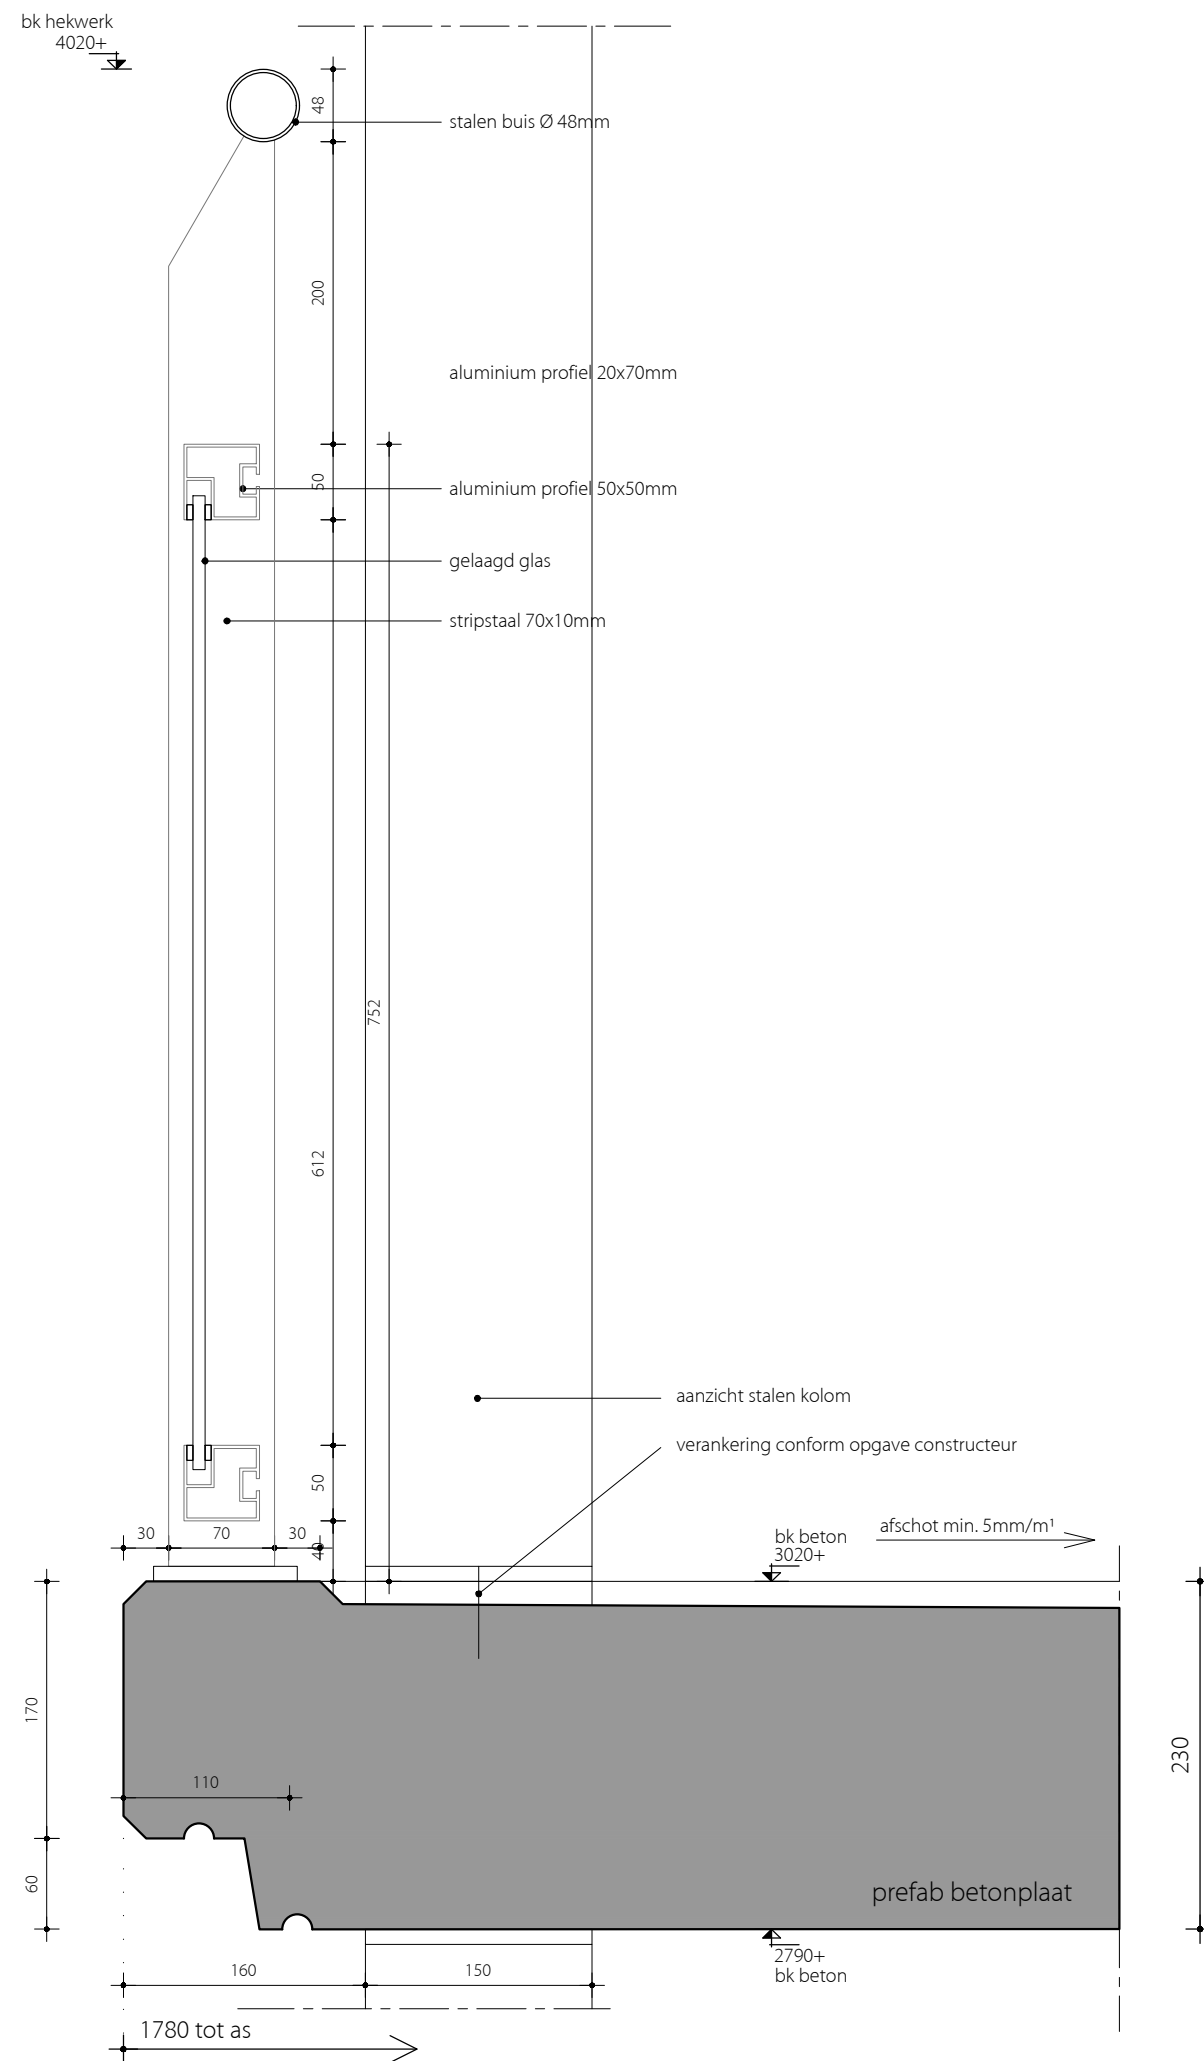


Kastanjelaan Nederhorst den Berg
i.o.v. Bebouw Midreth

DETAILS

schaal	1:5	datum	31-05-2023
projekt	2105-652	A	
tekening		B	
		C	
		D	

D009



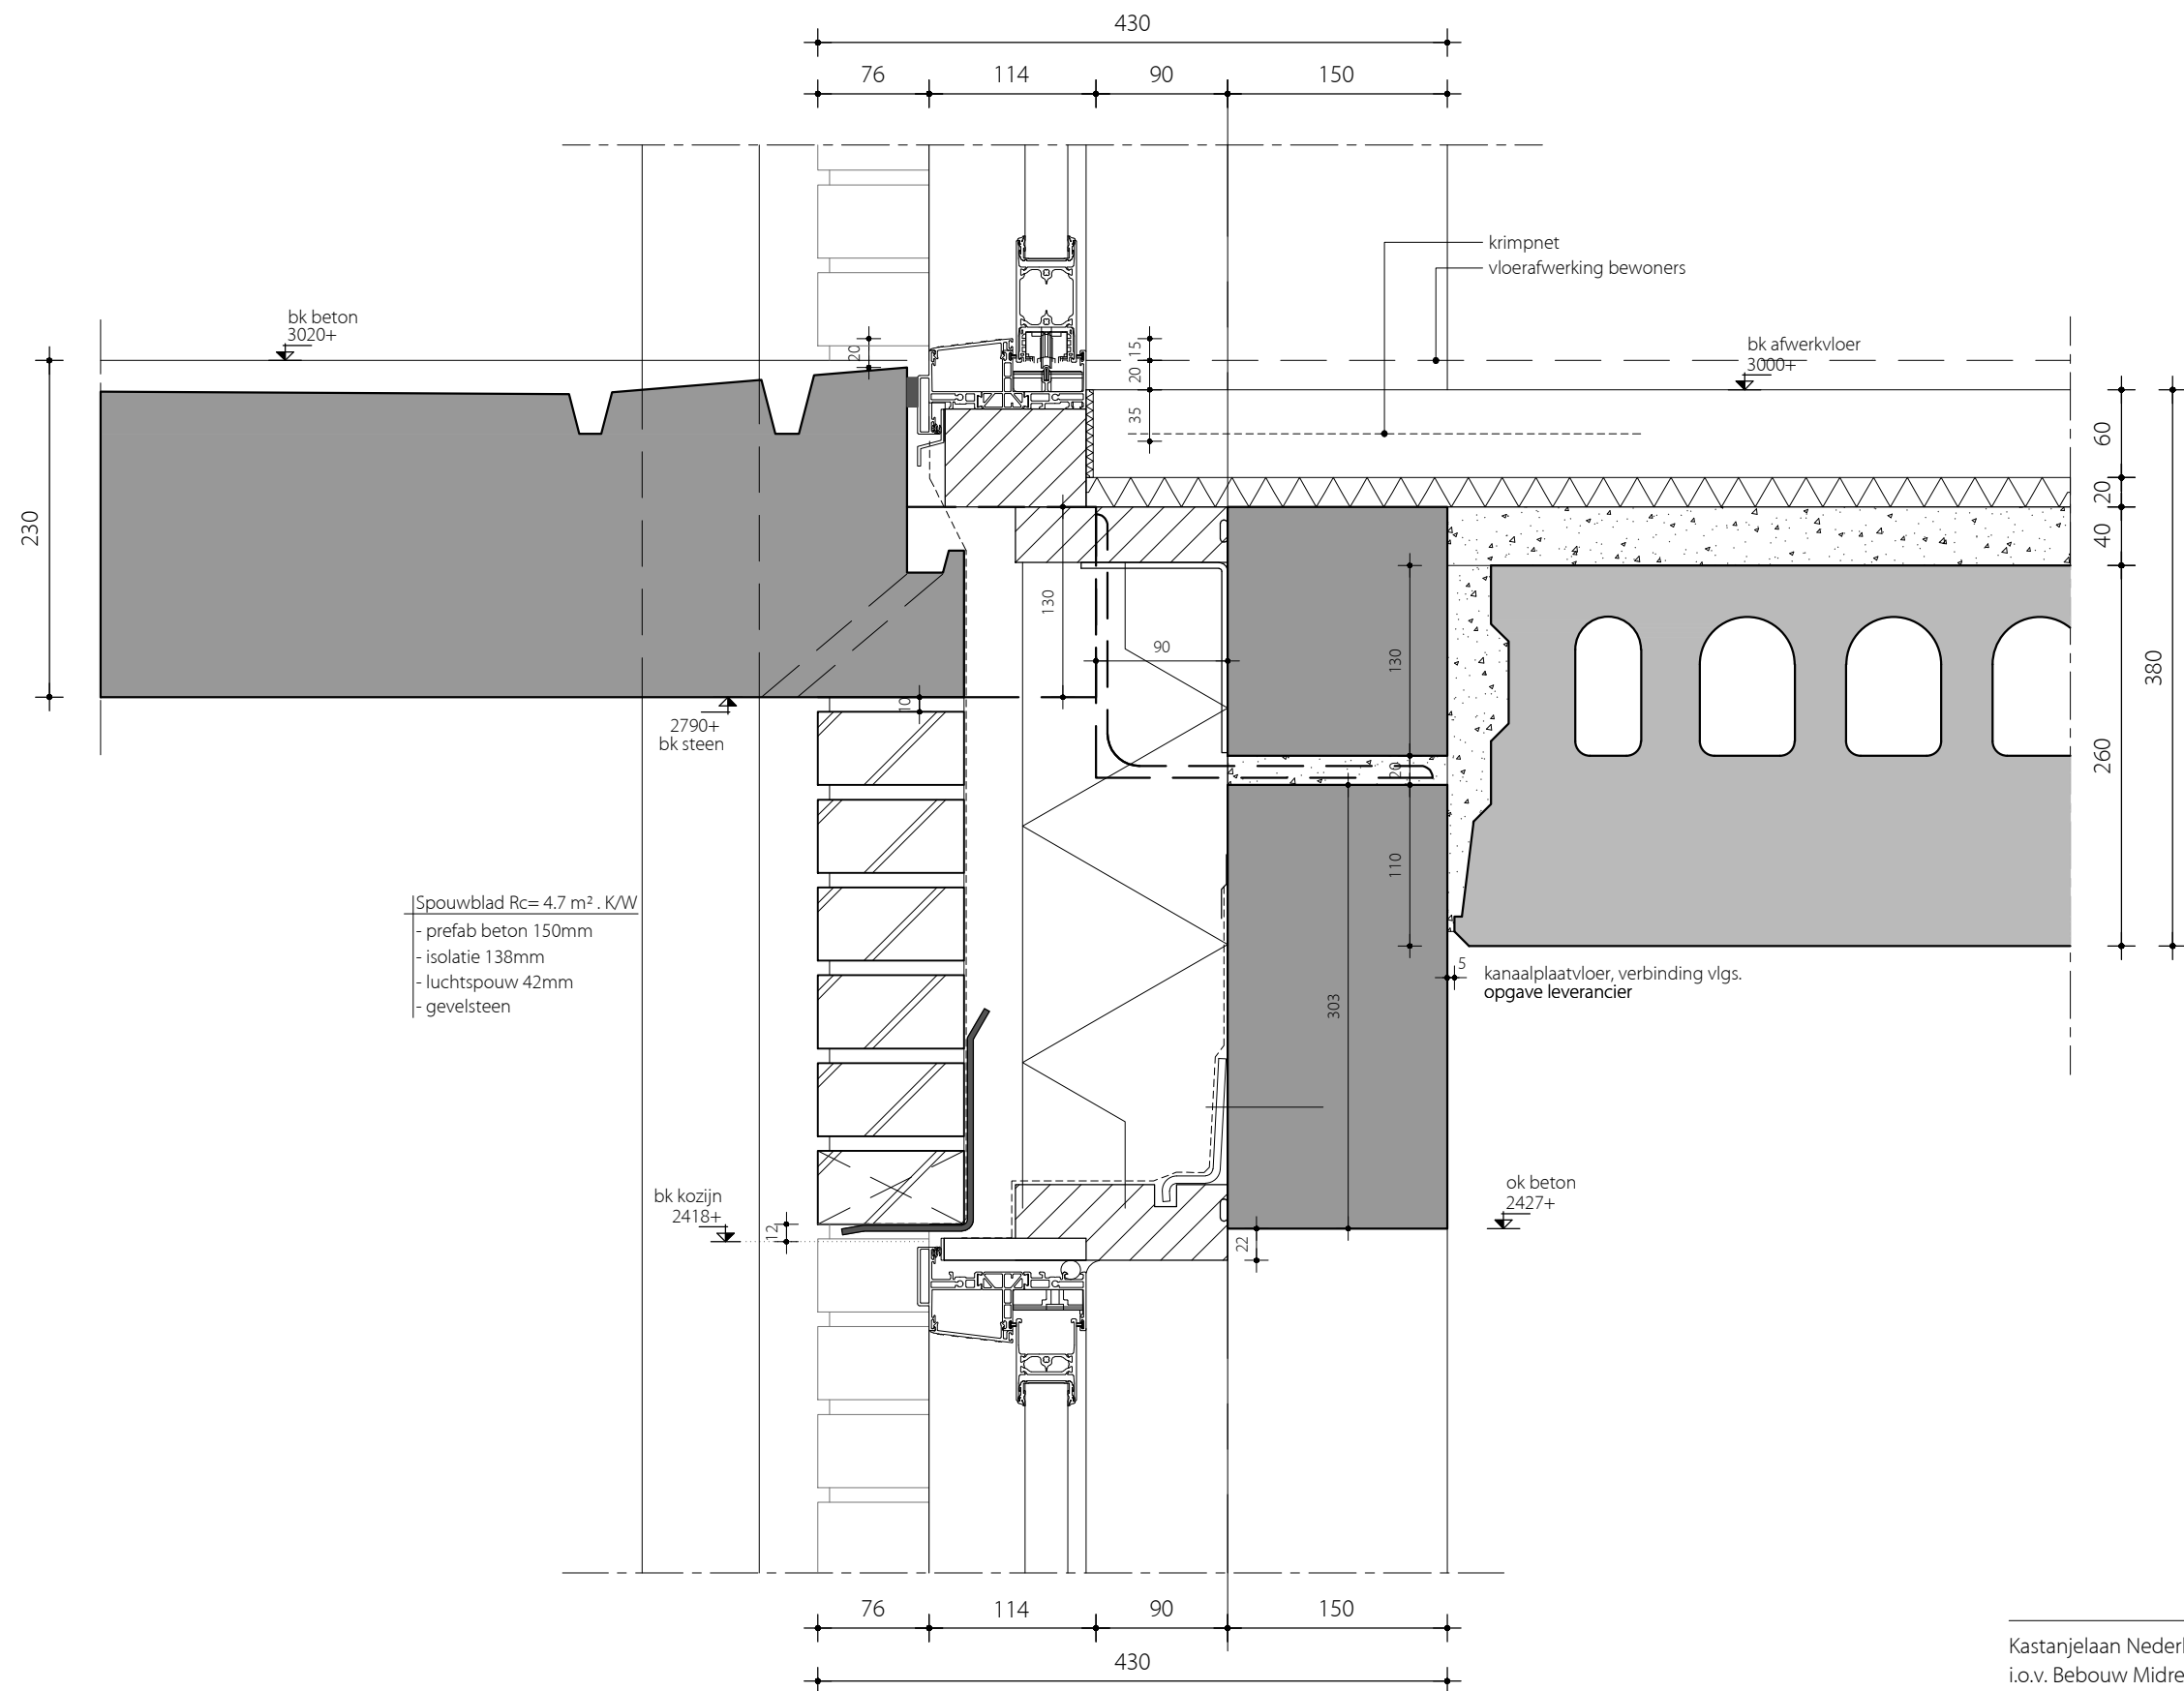


Kastanjelaan Nederhorst den Berg
i.o.v. Bebouw Midreth

DETAILS

schaal	1:5	datum	31-05-2023
projekt	2105-652	A	
tekening		B	
		C	
		D	

D010



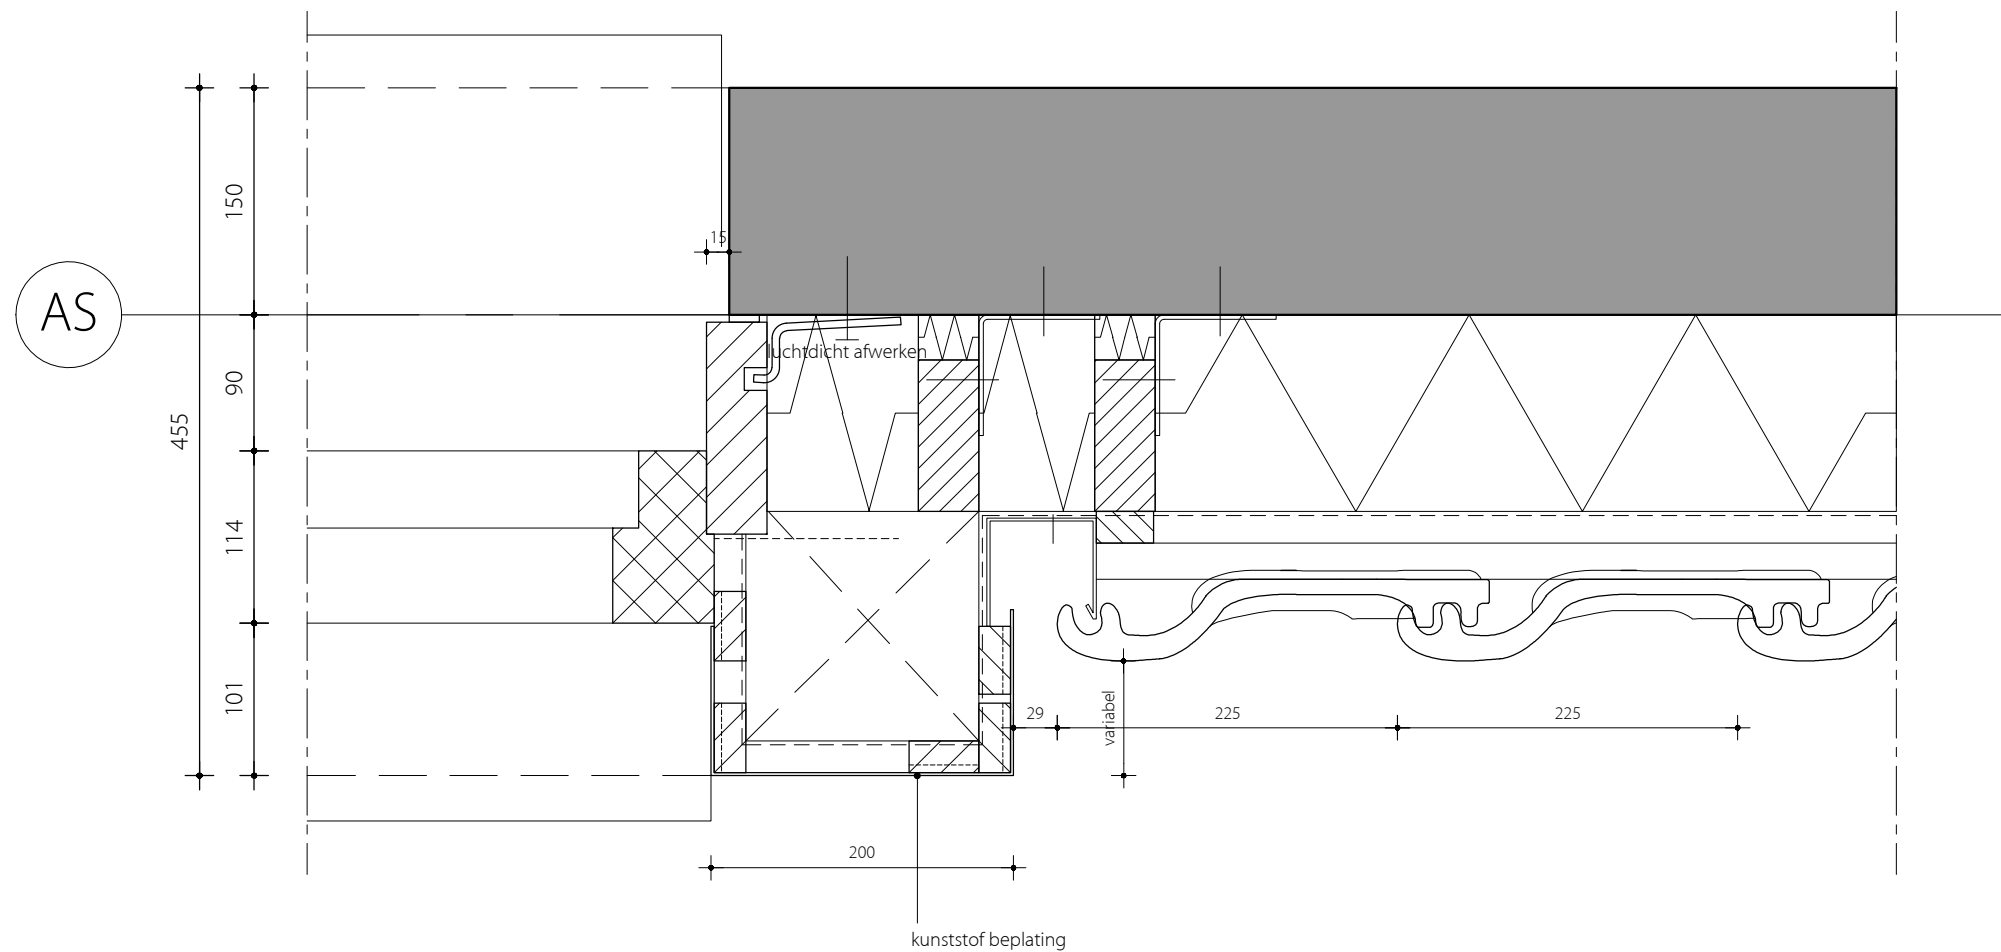

Spouwblad $R_c = 4.7 \text{ m}^2 \cdot \text{K/W}$

- keramische dakpan Bari
- NB: verankering pan volgens opgave leverancier
- panlatten 24x55mm
- tengels 21x38mm
- mandragende kruislaag folie
- hoogwaardige isolatie 130mm
- stijl- en regelwerk conform opgave

leverancier afgestemd op R_c waarde


Kastanjelaan Nederhorst den Berg
i.o.v. Bebouw Midreth

DETAILS

schaal	1:5	datum	31-05-2023
projekt	2105-652	A	
tekening		B	
		C	
		D	

D011



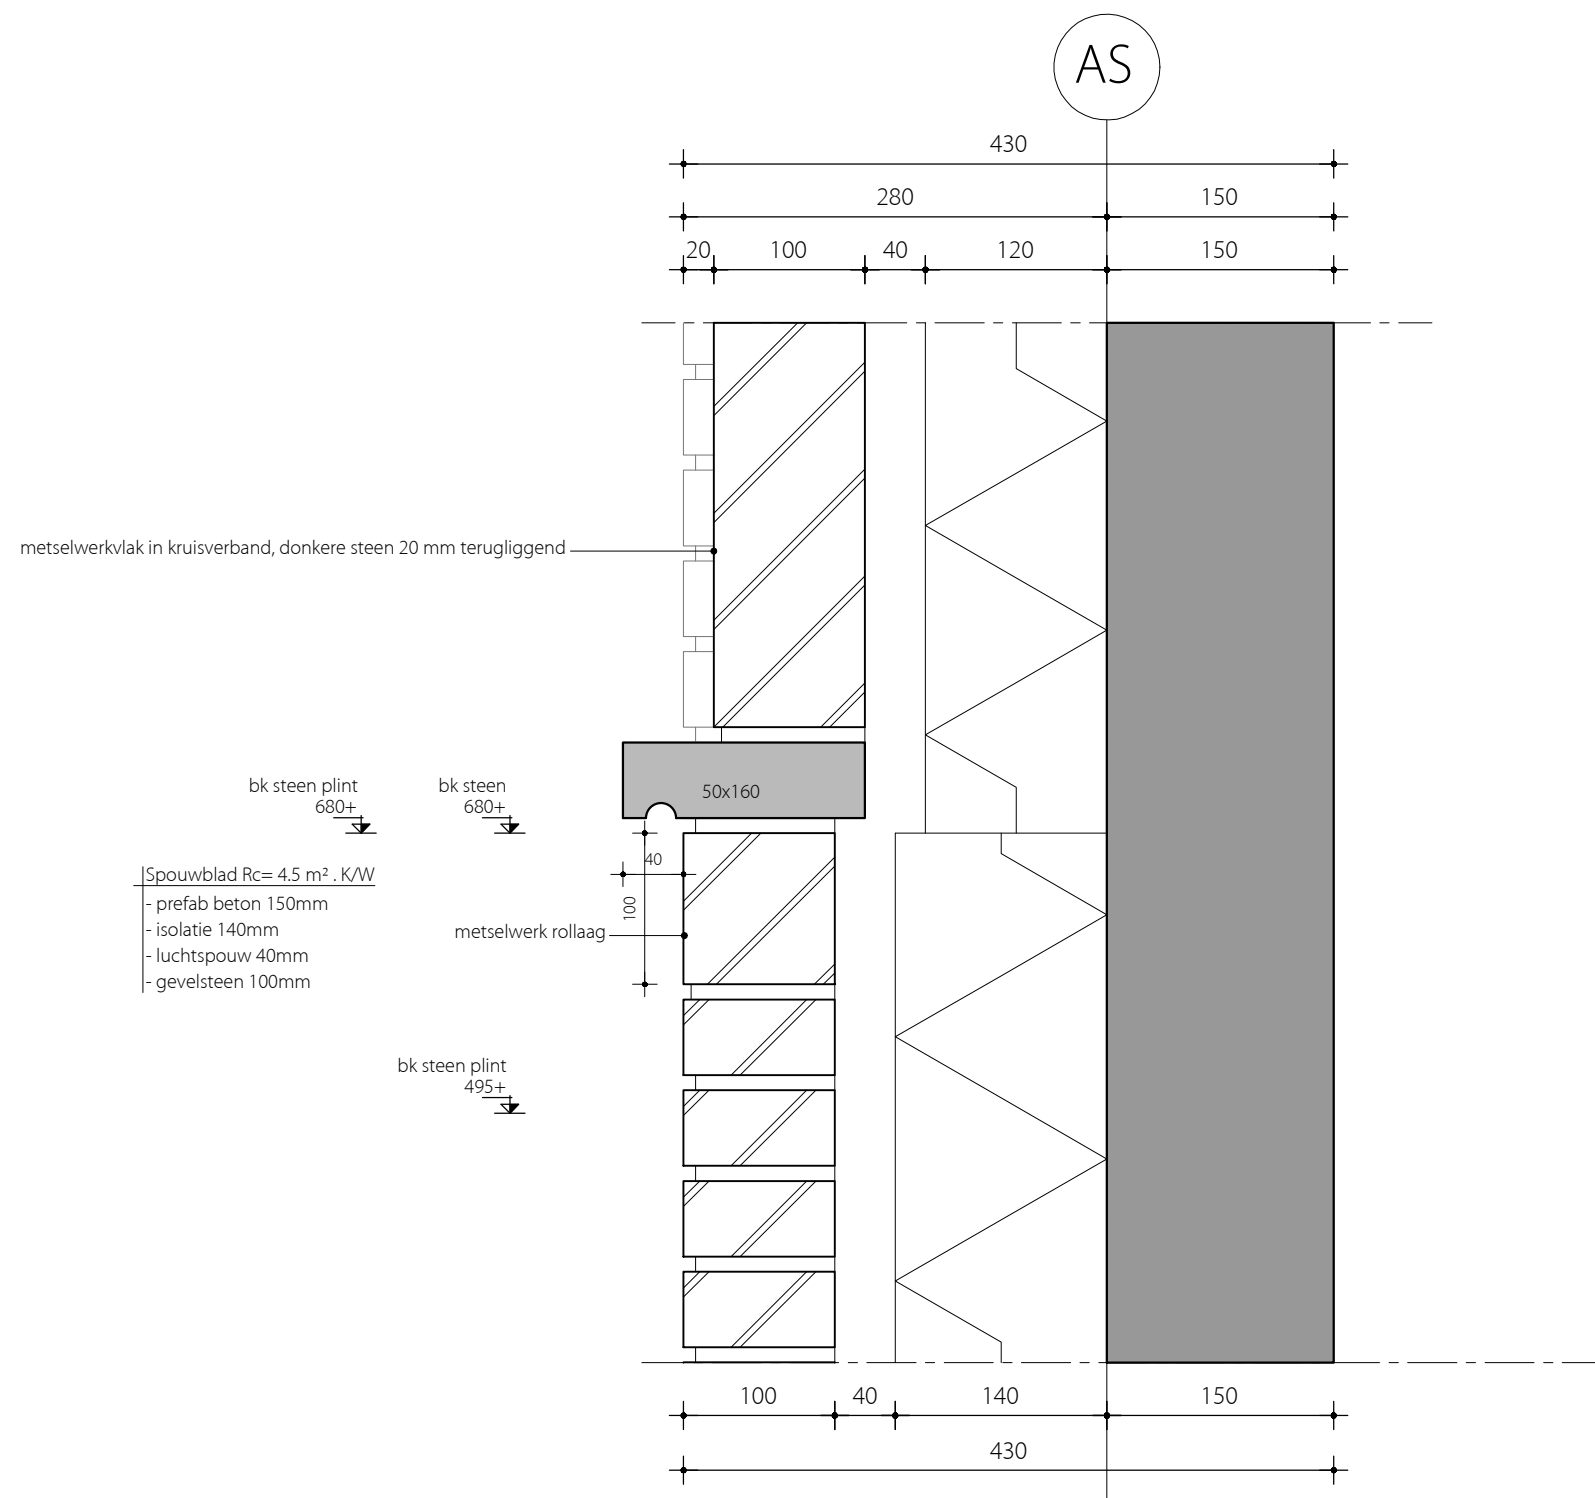


Kastanjelaan Nederhorst den Berg
i.o.v. Bebouw Midreth


DETAILS

schaal	1:5	datum	31-05-2023
projekt	2105-652	A	
tekening		B	
		C	
		D	

D012



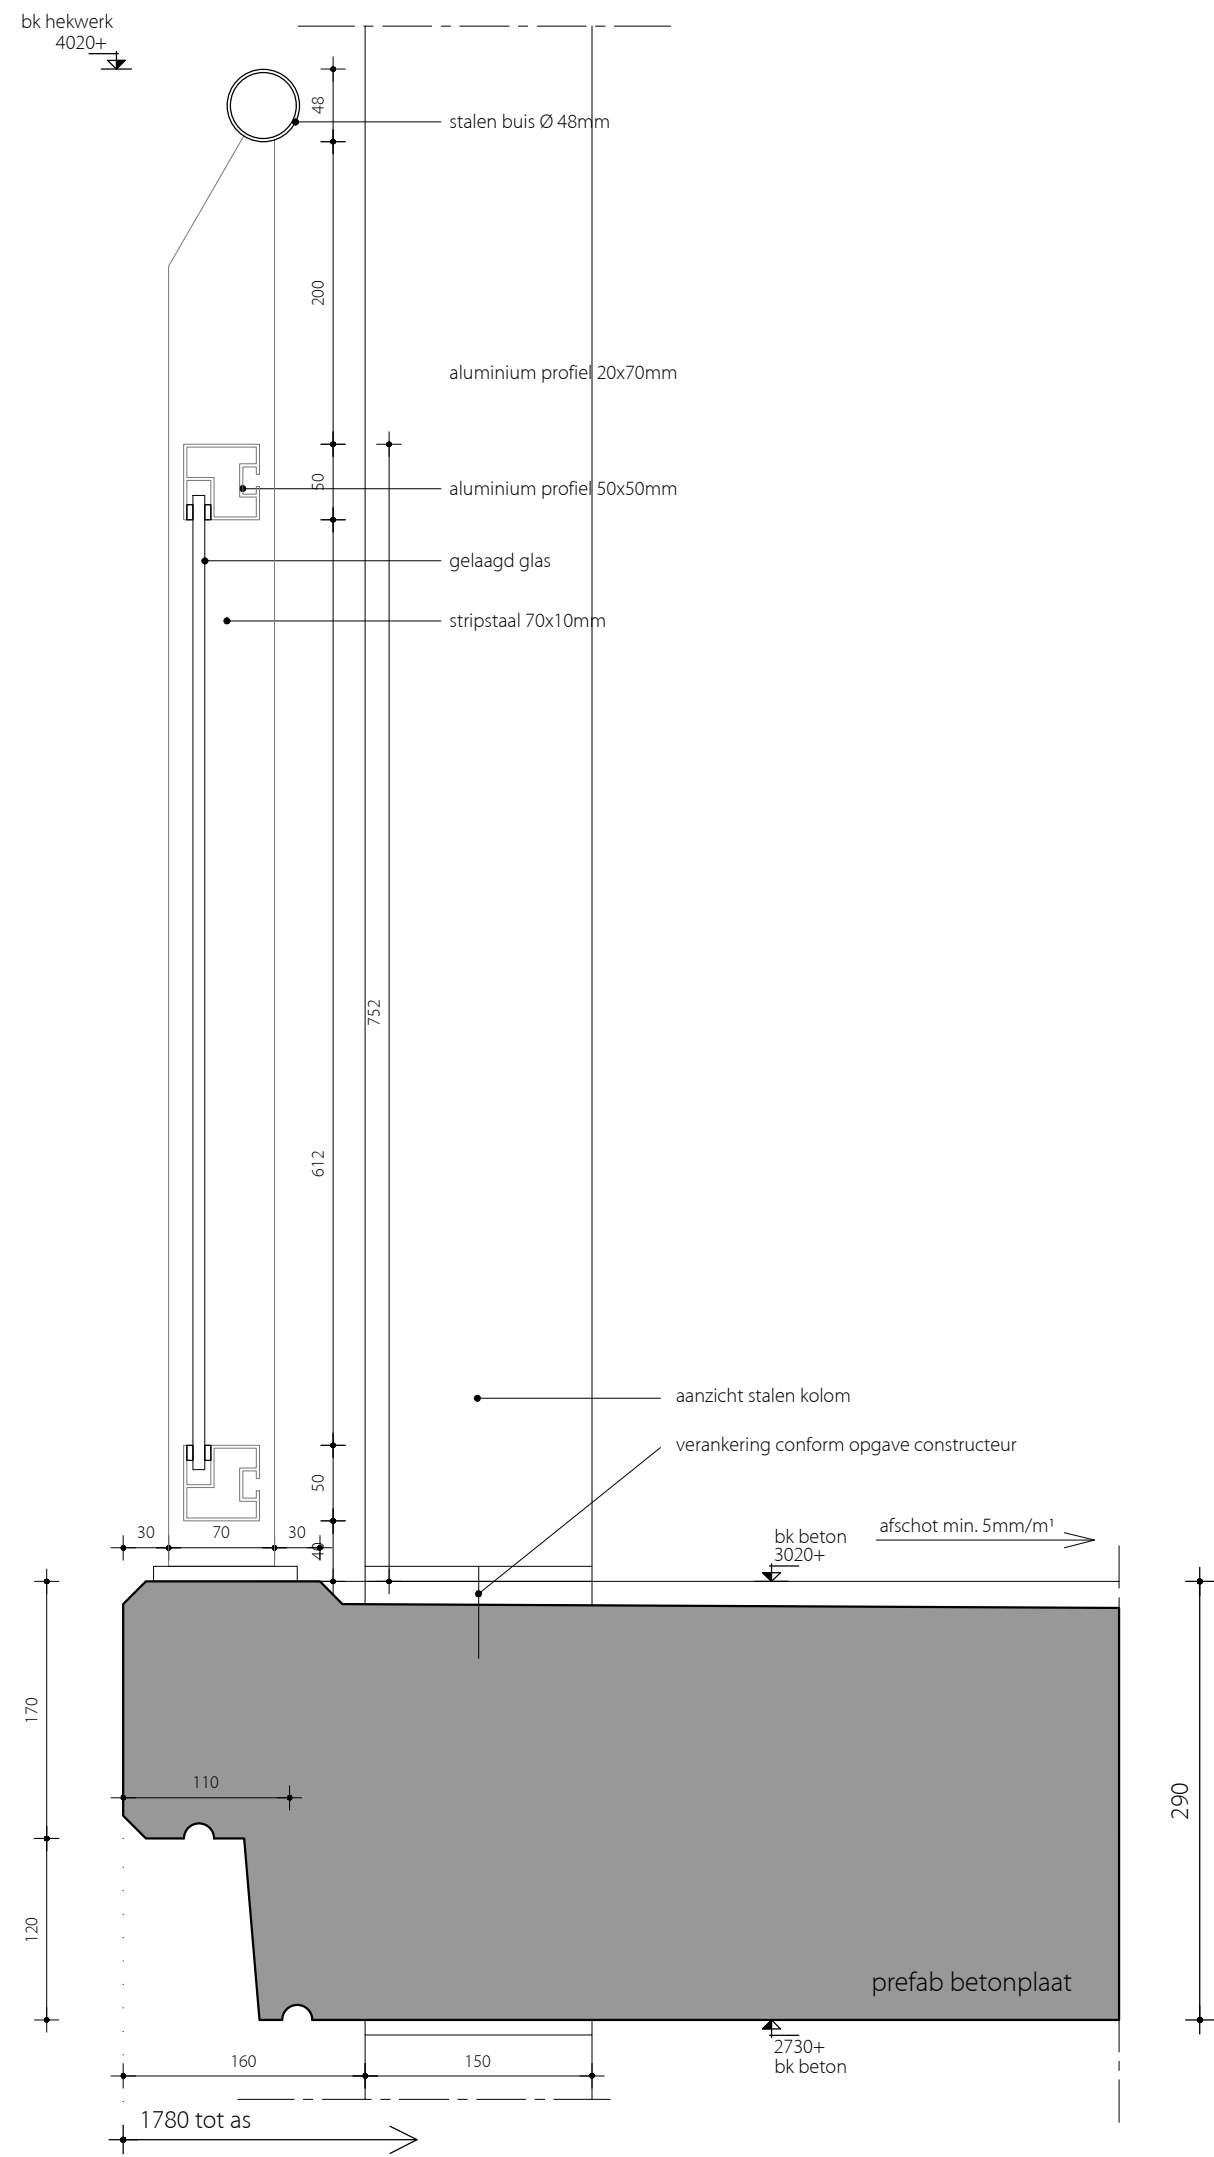

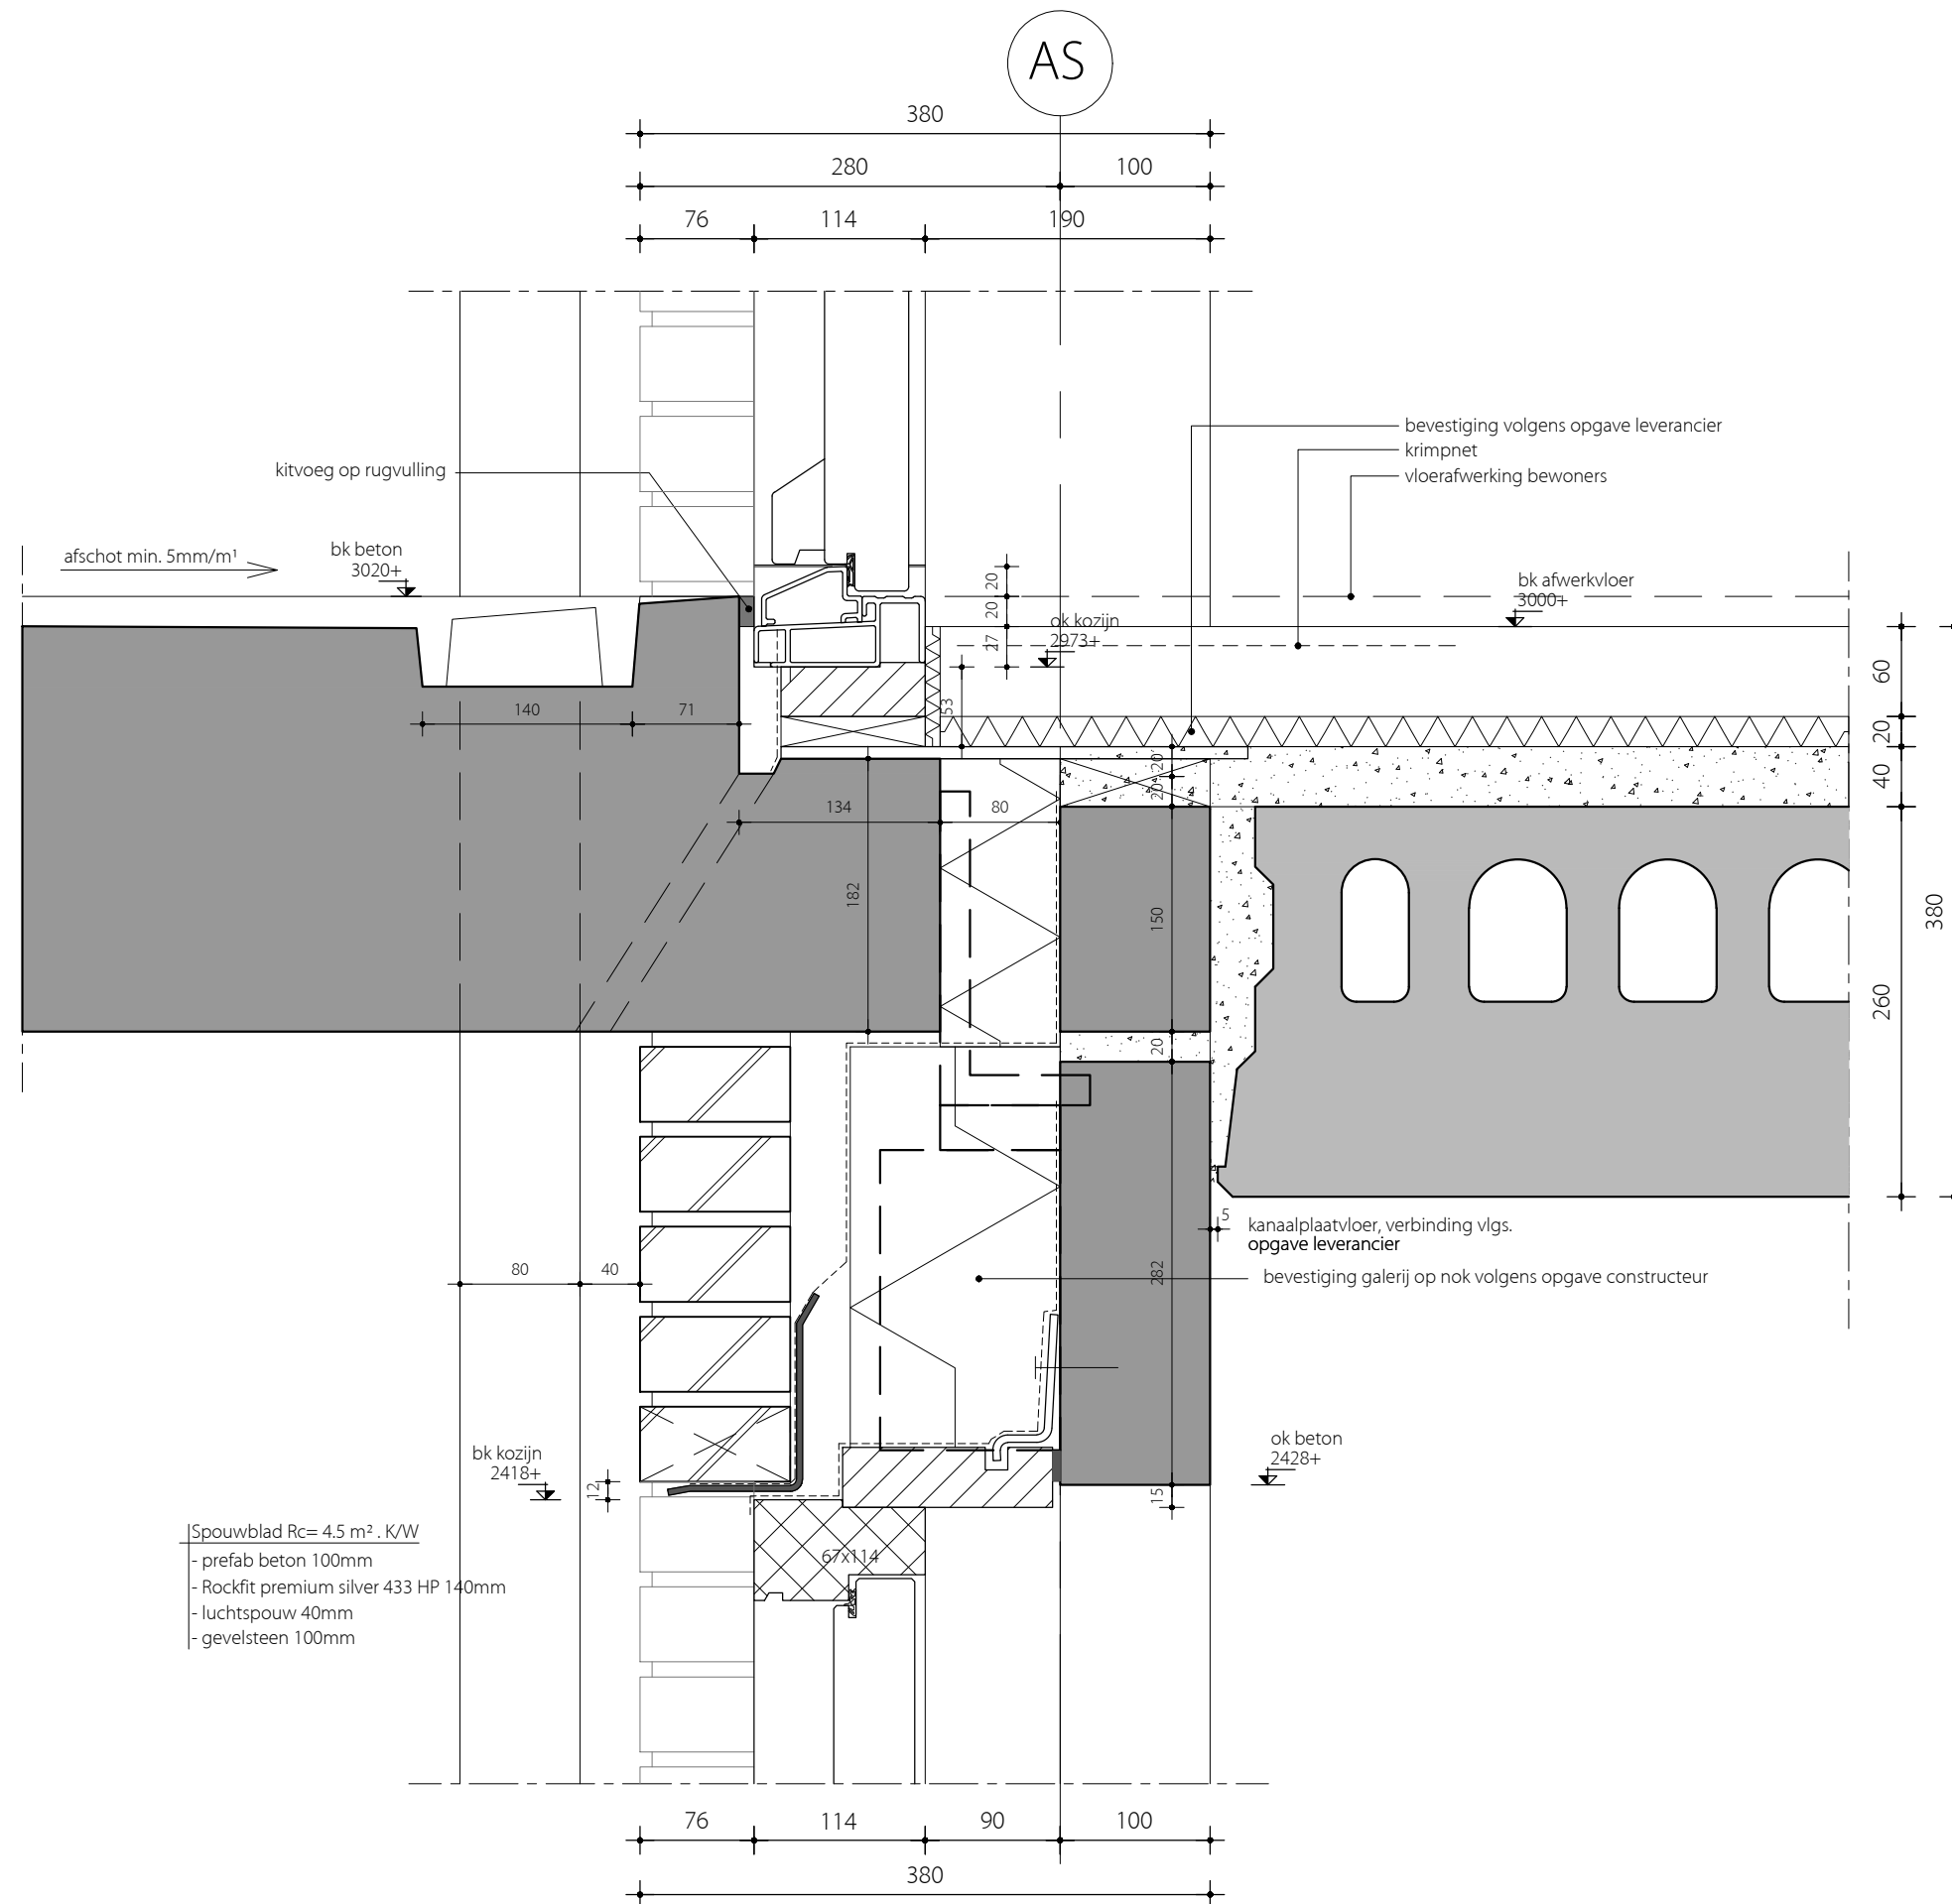

Kastanjelaan Nederhorst den Berg
i.o.v. Bebouw Midreth


DETAILS

schaal	1:5	datum	31-05-2023
projekt	2105-652	A	
tekening		B	
		C	
		D	

D014





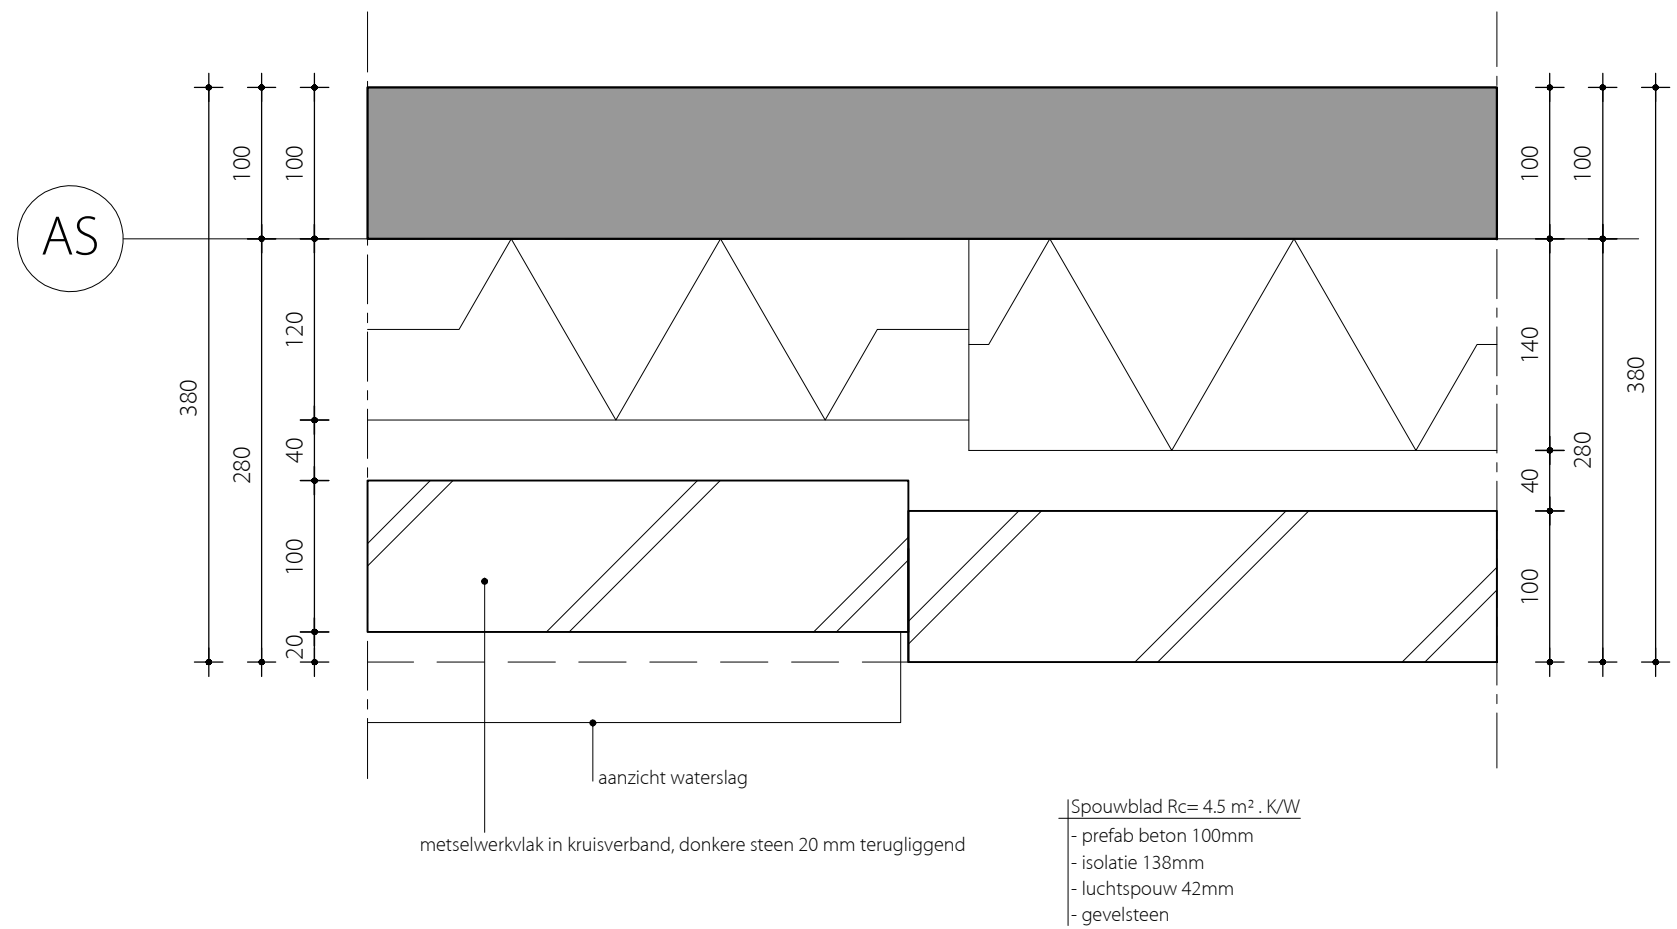


Kastanjelaan Nederhorst den Berg
i.o.v. Bebouw Midreth

DETAILS

schaal	1:5	datum	31-05-2023
projekt	2105-652	A	
tekening		B	
		C	
		D	

D017



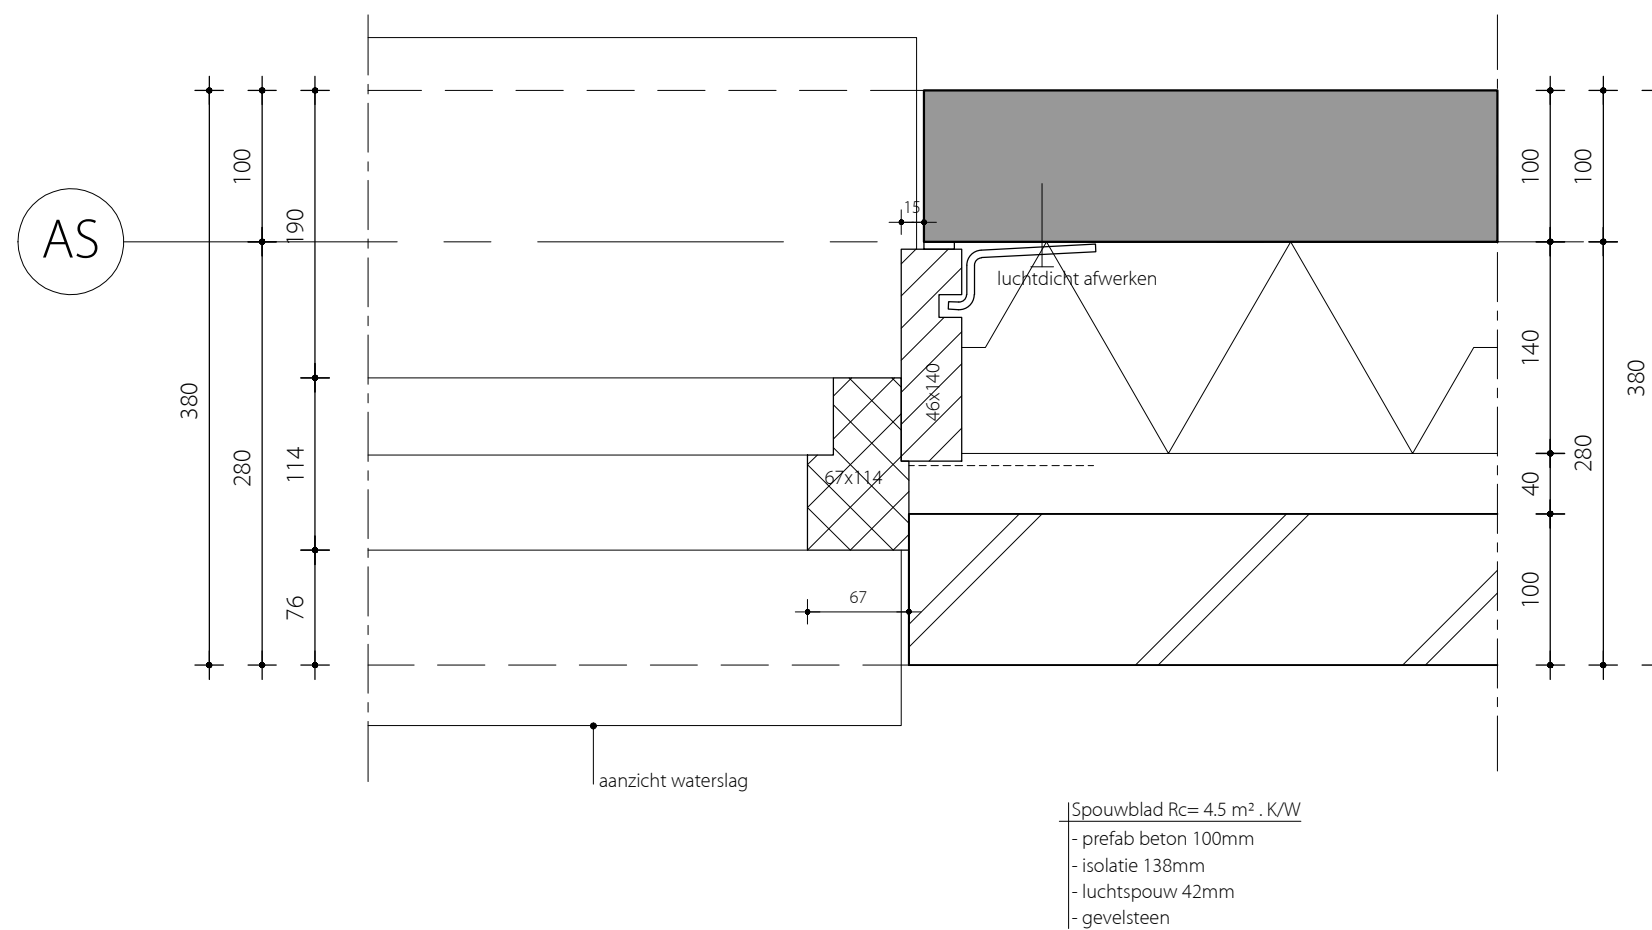


Kastanjelaan Nederhorst den Berg
i.o.v. Bebouw Midreth

DETAILS

schaal	1:5	datum	31-05-2023
projekt	2105-652	A	
tekening		B	
		C	
		D	

D018



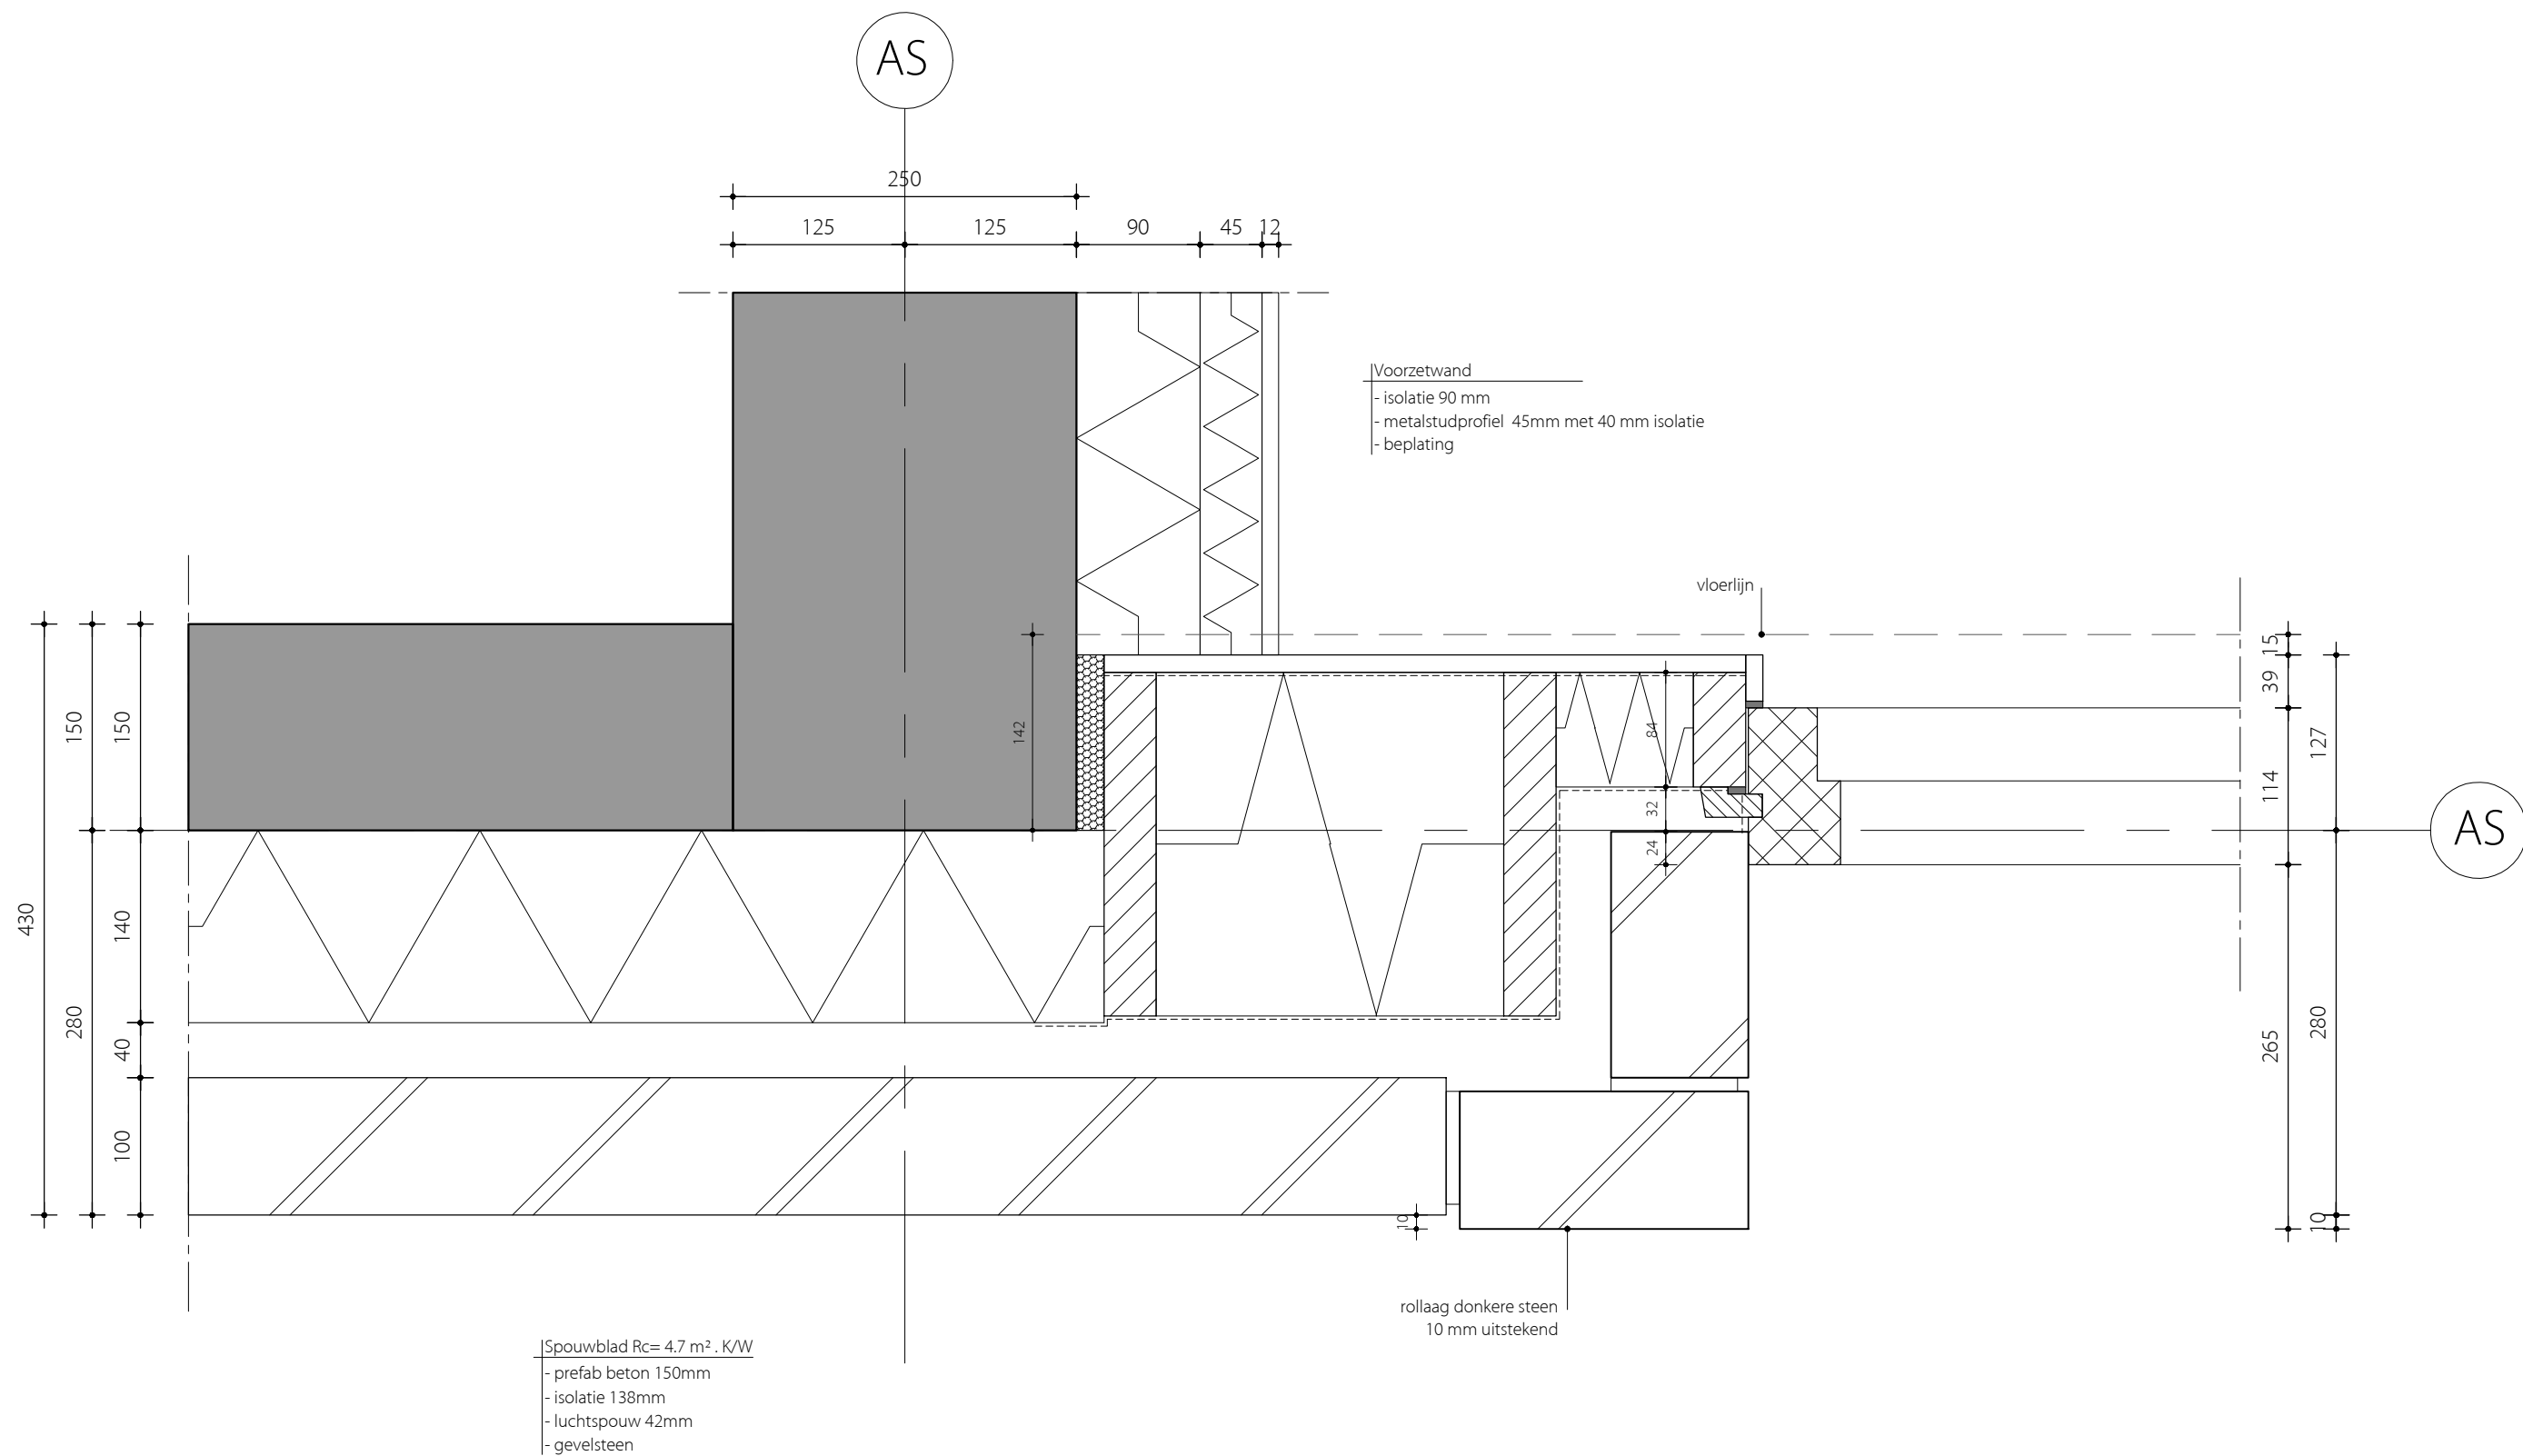


Kastanjelaan Nederhorst den Berg
i.o.v. Bebouw Midreth

DETAILS

schaal	1:5	datum	31-05-2023
projekt	2105-652	A	
tekening		B	
		C	
		D	

D019



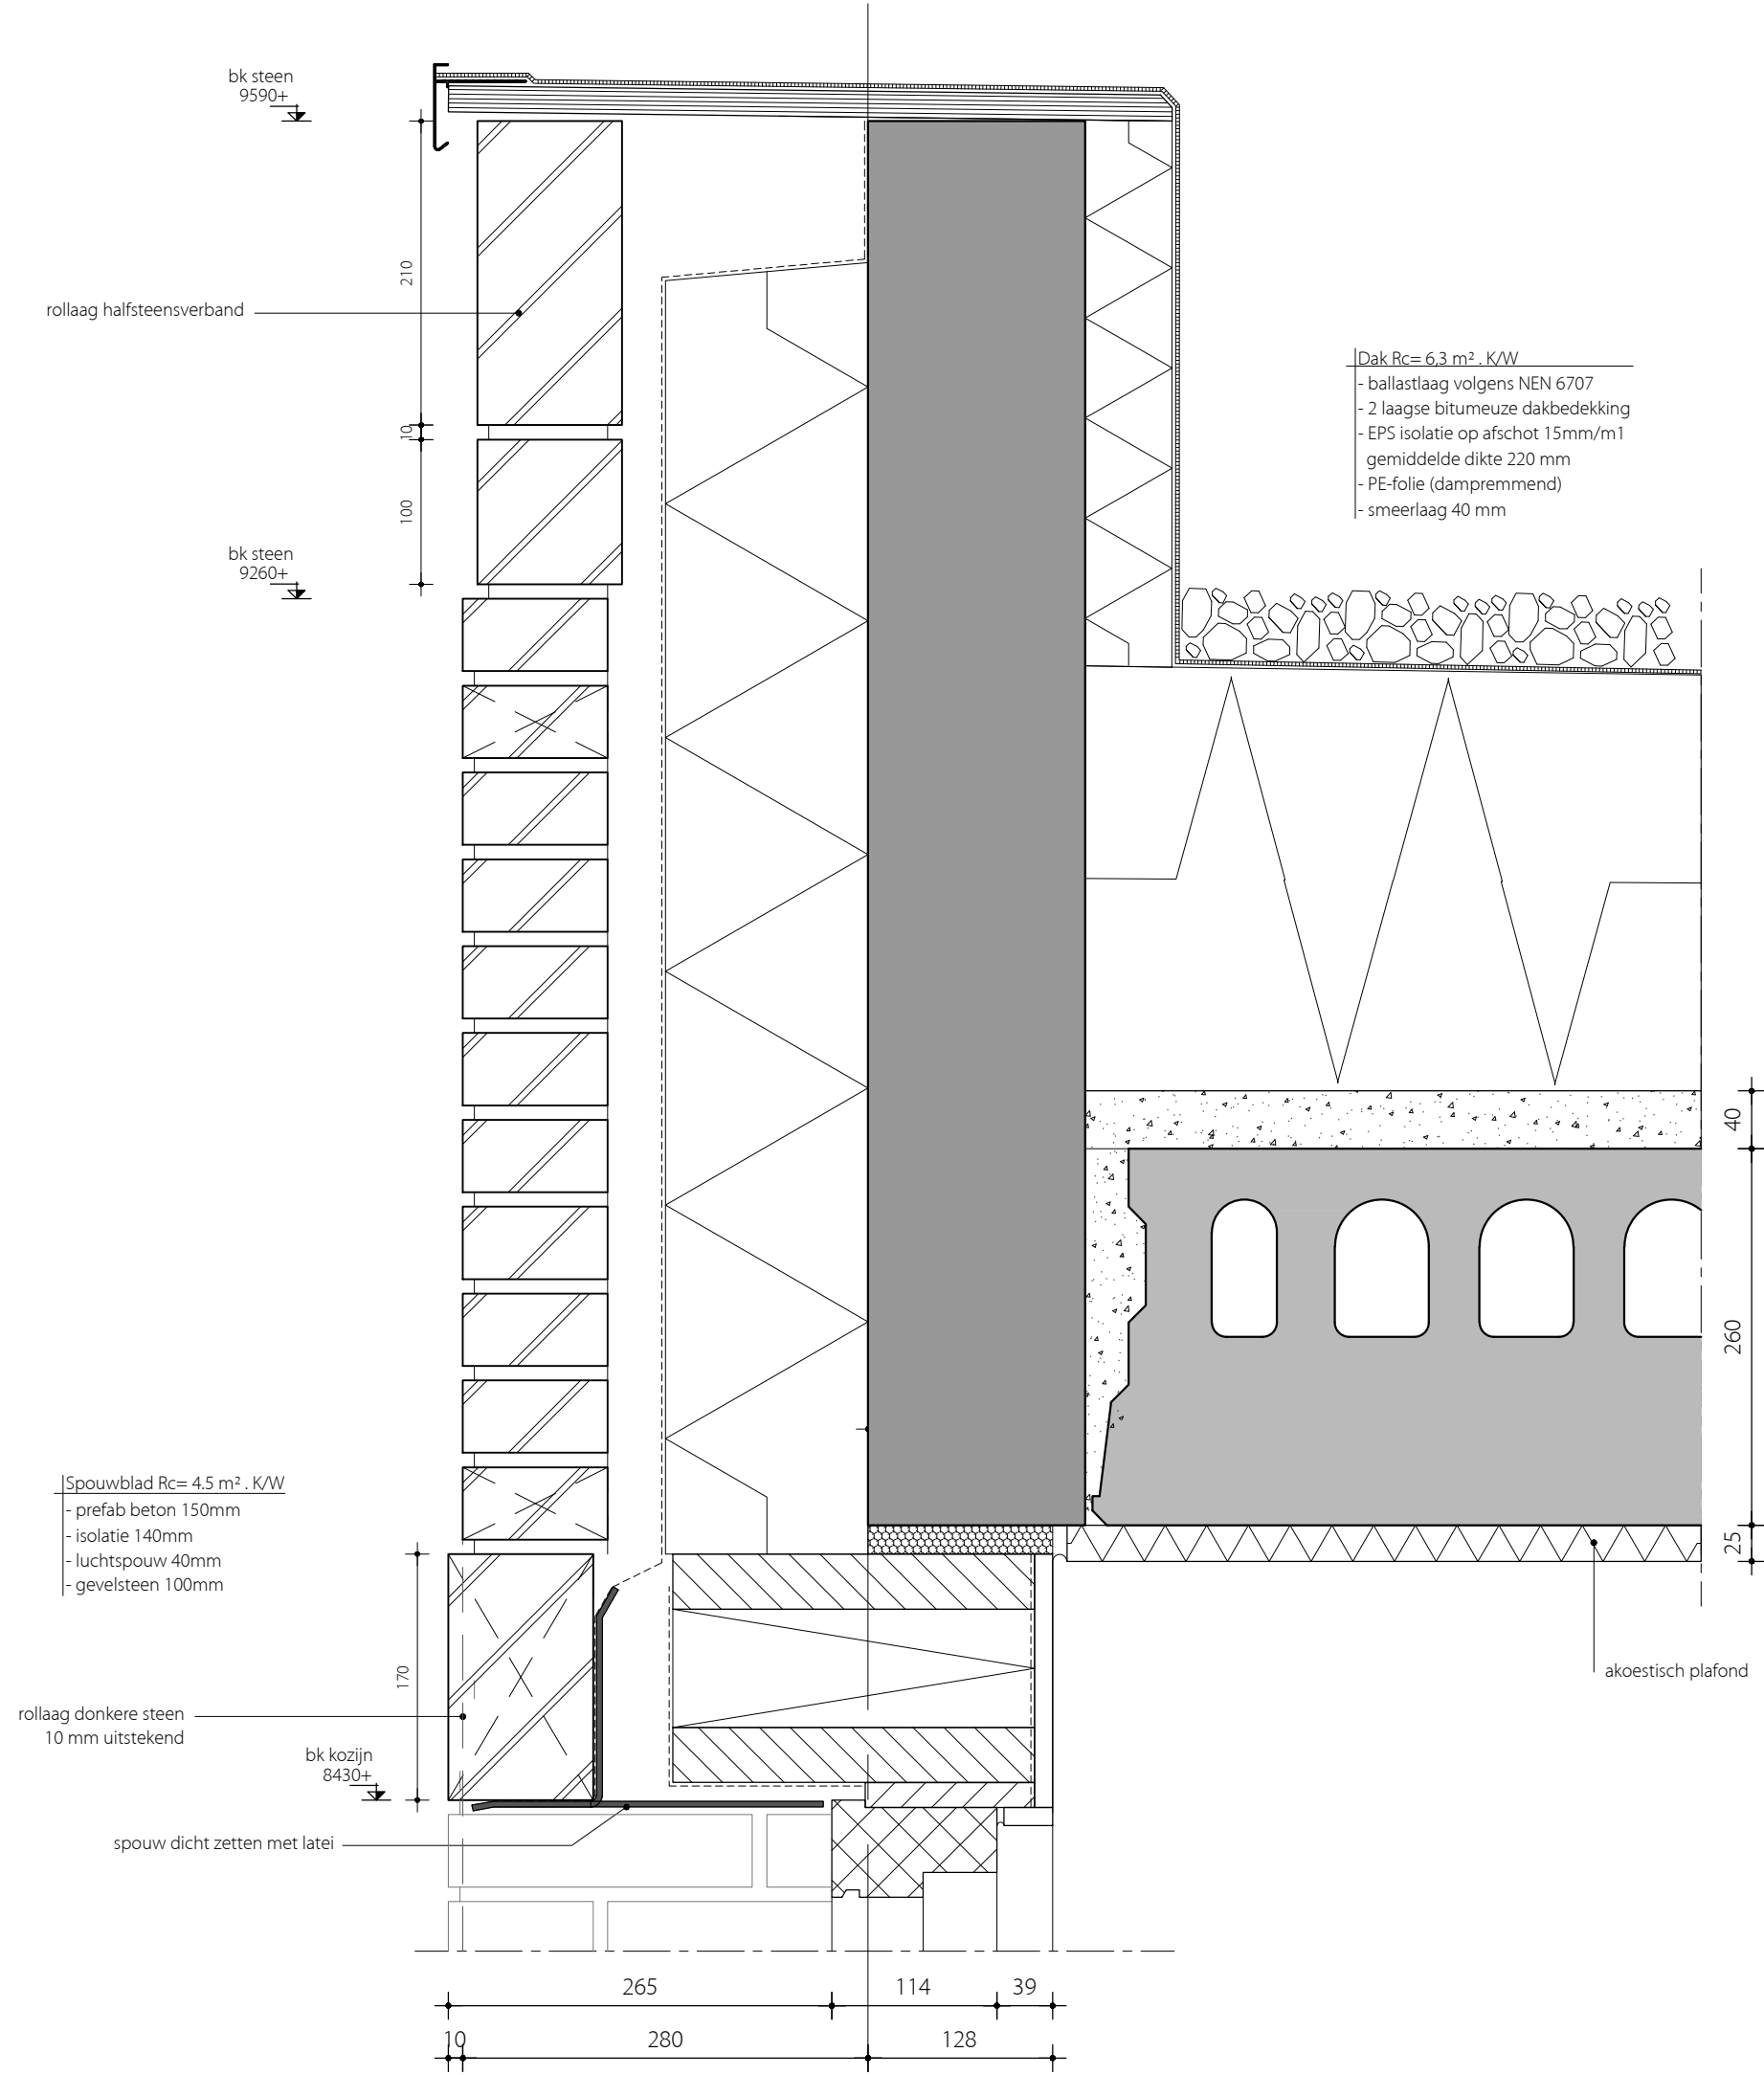


Kastanjelaan Nederhorst den Berg
i.o.v. Bebouw Midreth

DETAILS

schaal	1:5	datum	31-05-2023
projekt	2105-652	A	
tekening		B	
		C	
		D	

D020



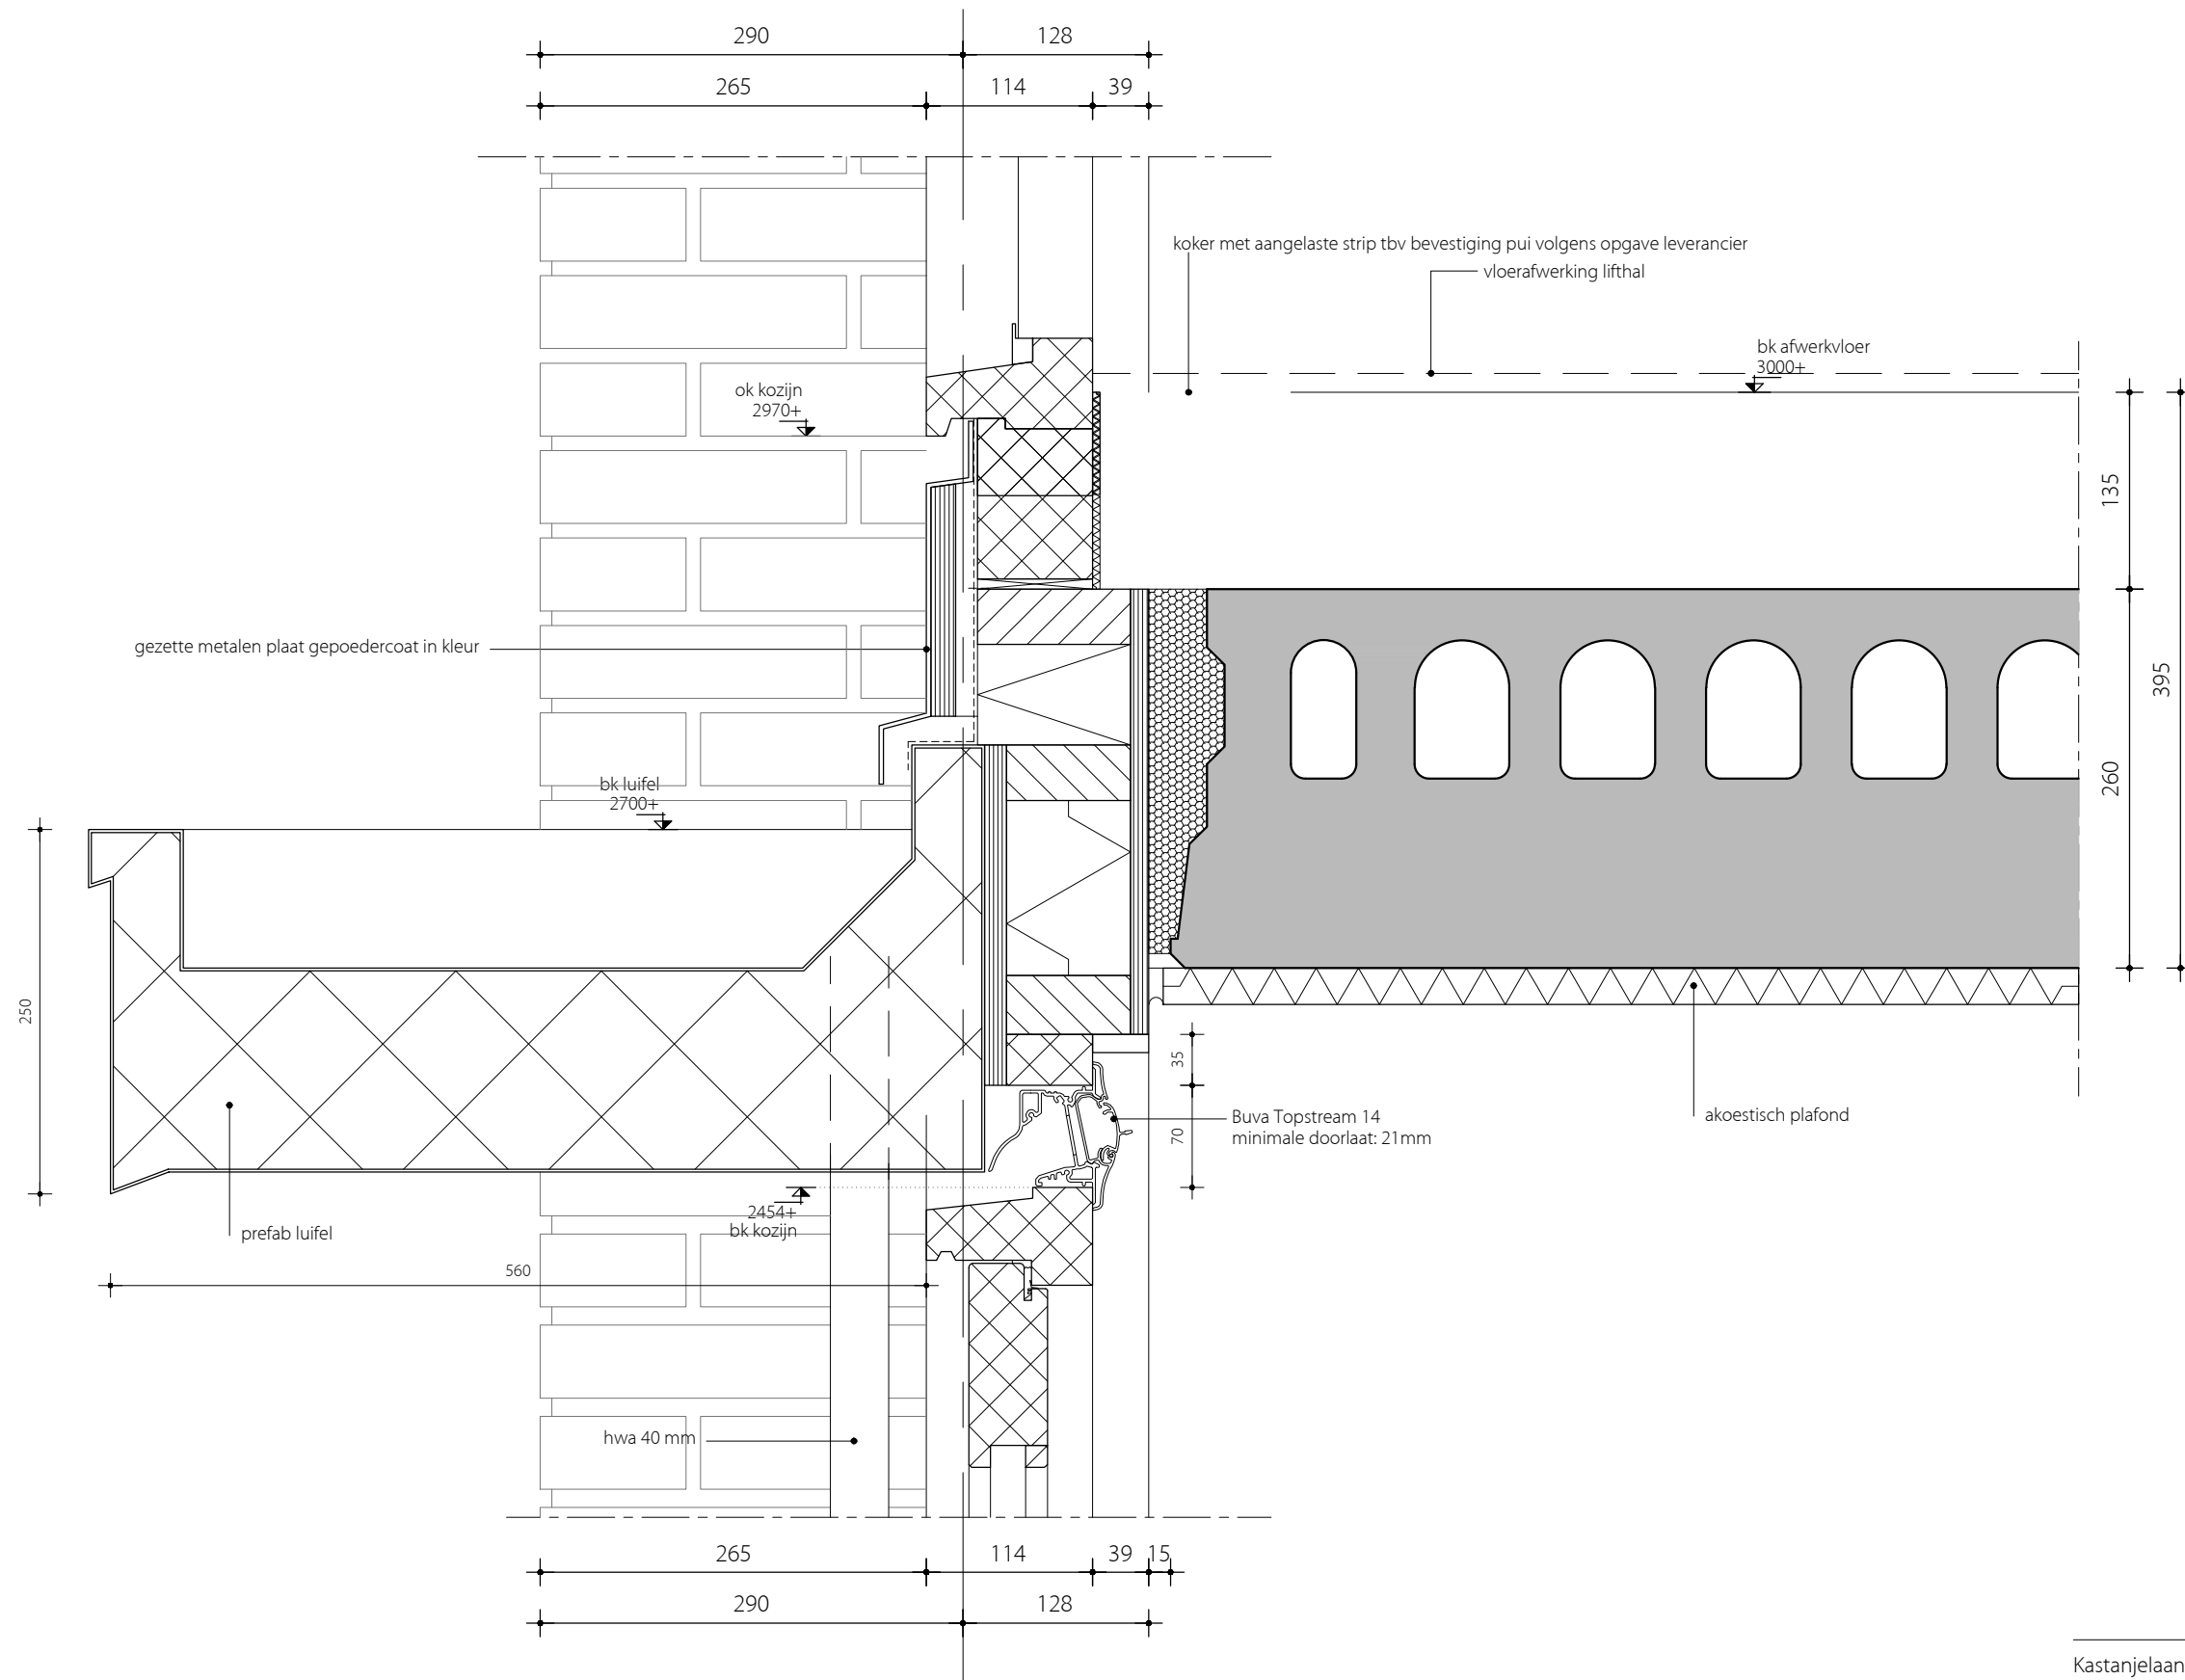


Kastanjelaan Nederhorst den Berg
i.o.v. Bebouw Midreth

DETAILS

schaal	1:5	datum	31-05-2023
projekt	2105-652	A	
tekening		B	
		C	
		D	

D022



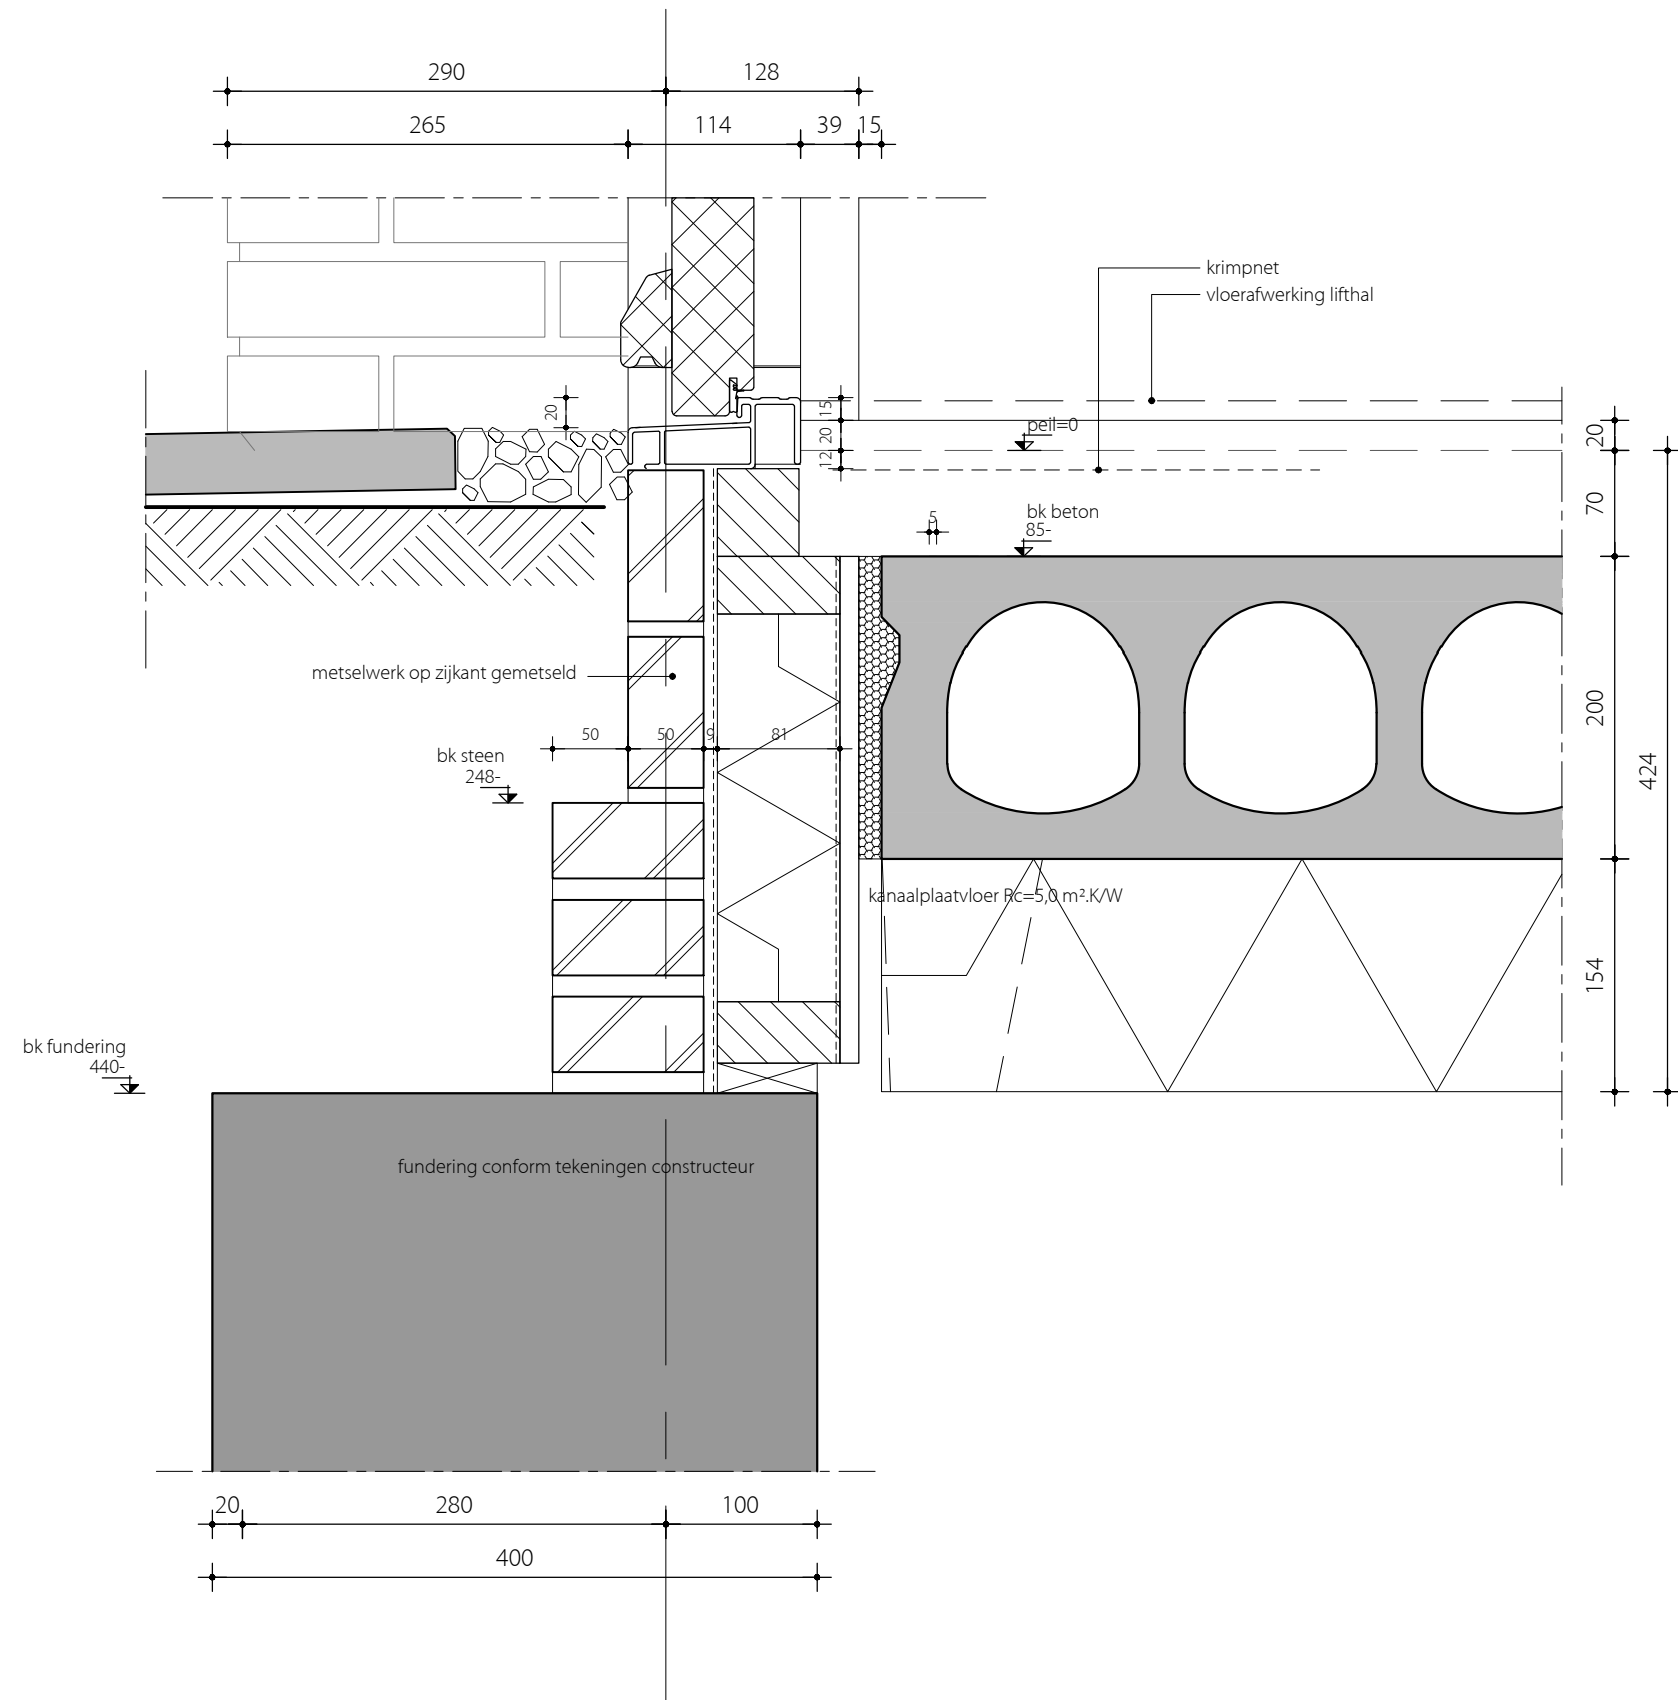

Kastanjelaan Nederhorst den Berg
i.o.v. Bebouw Midreth

DETAILS

schaal	1:5	datum	31-05-2023
projekt	2105-652	A	
tekening		B	
		C	
		D	

D023

