


Begane grond



MAAIVELD = 0

0.58- MV

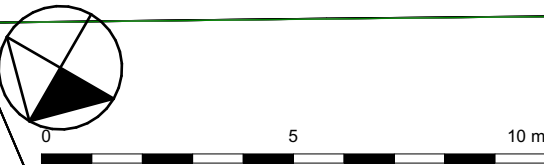

project : Claris Zorgvilla - Loosdrecht

datum : 30-6-2021 1. 2. 3. 4.


onderdeel : Begane grond tekening nummer :

schaal : 1:150 formaat : A3 **1372 AO PLG-00**

PBV architects Herenweg 6 2242 ES Wassenaar tel: 070-5119260 e-mail: info@pbv.nl www.pbv.nl



Verdieping

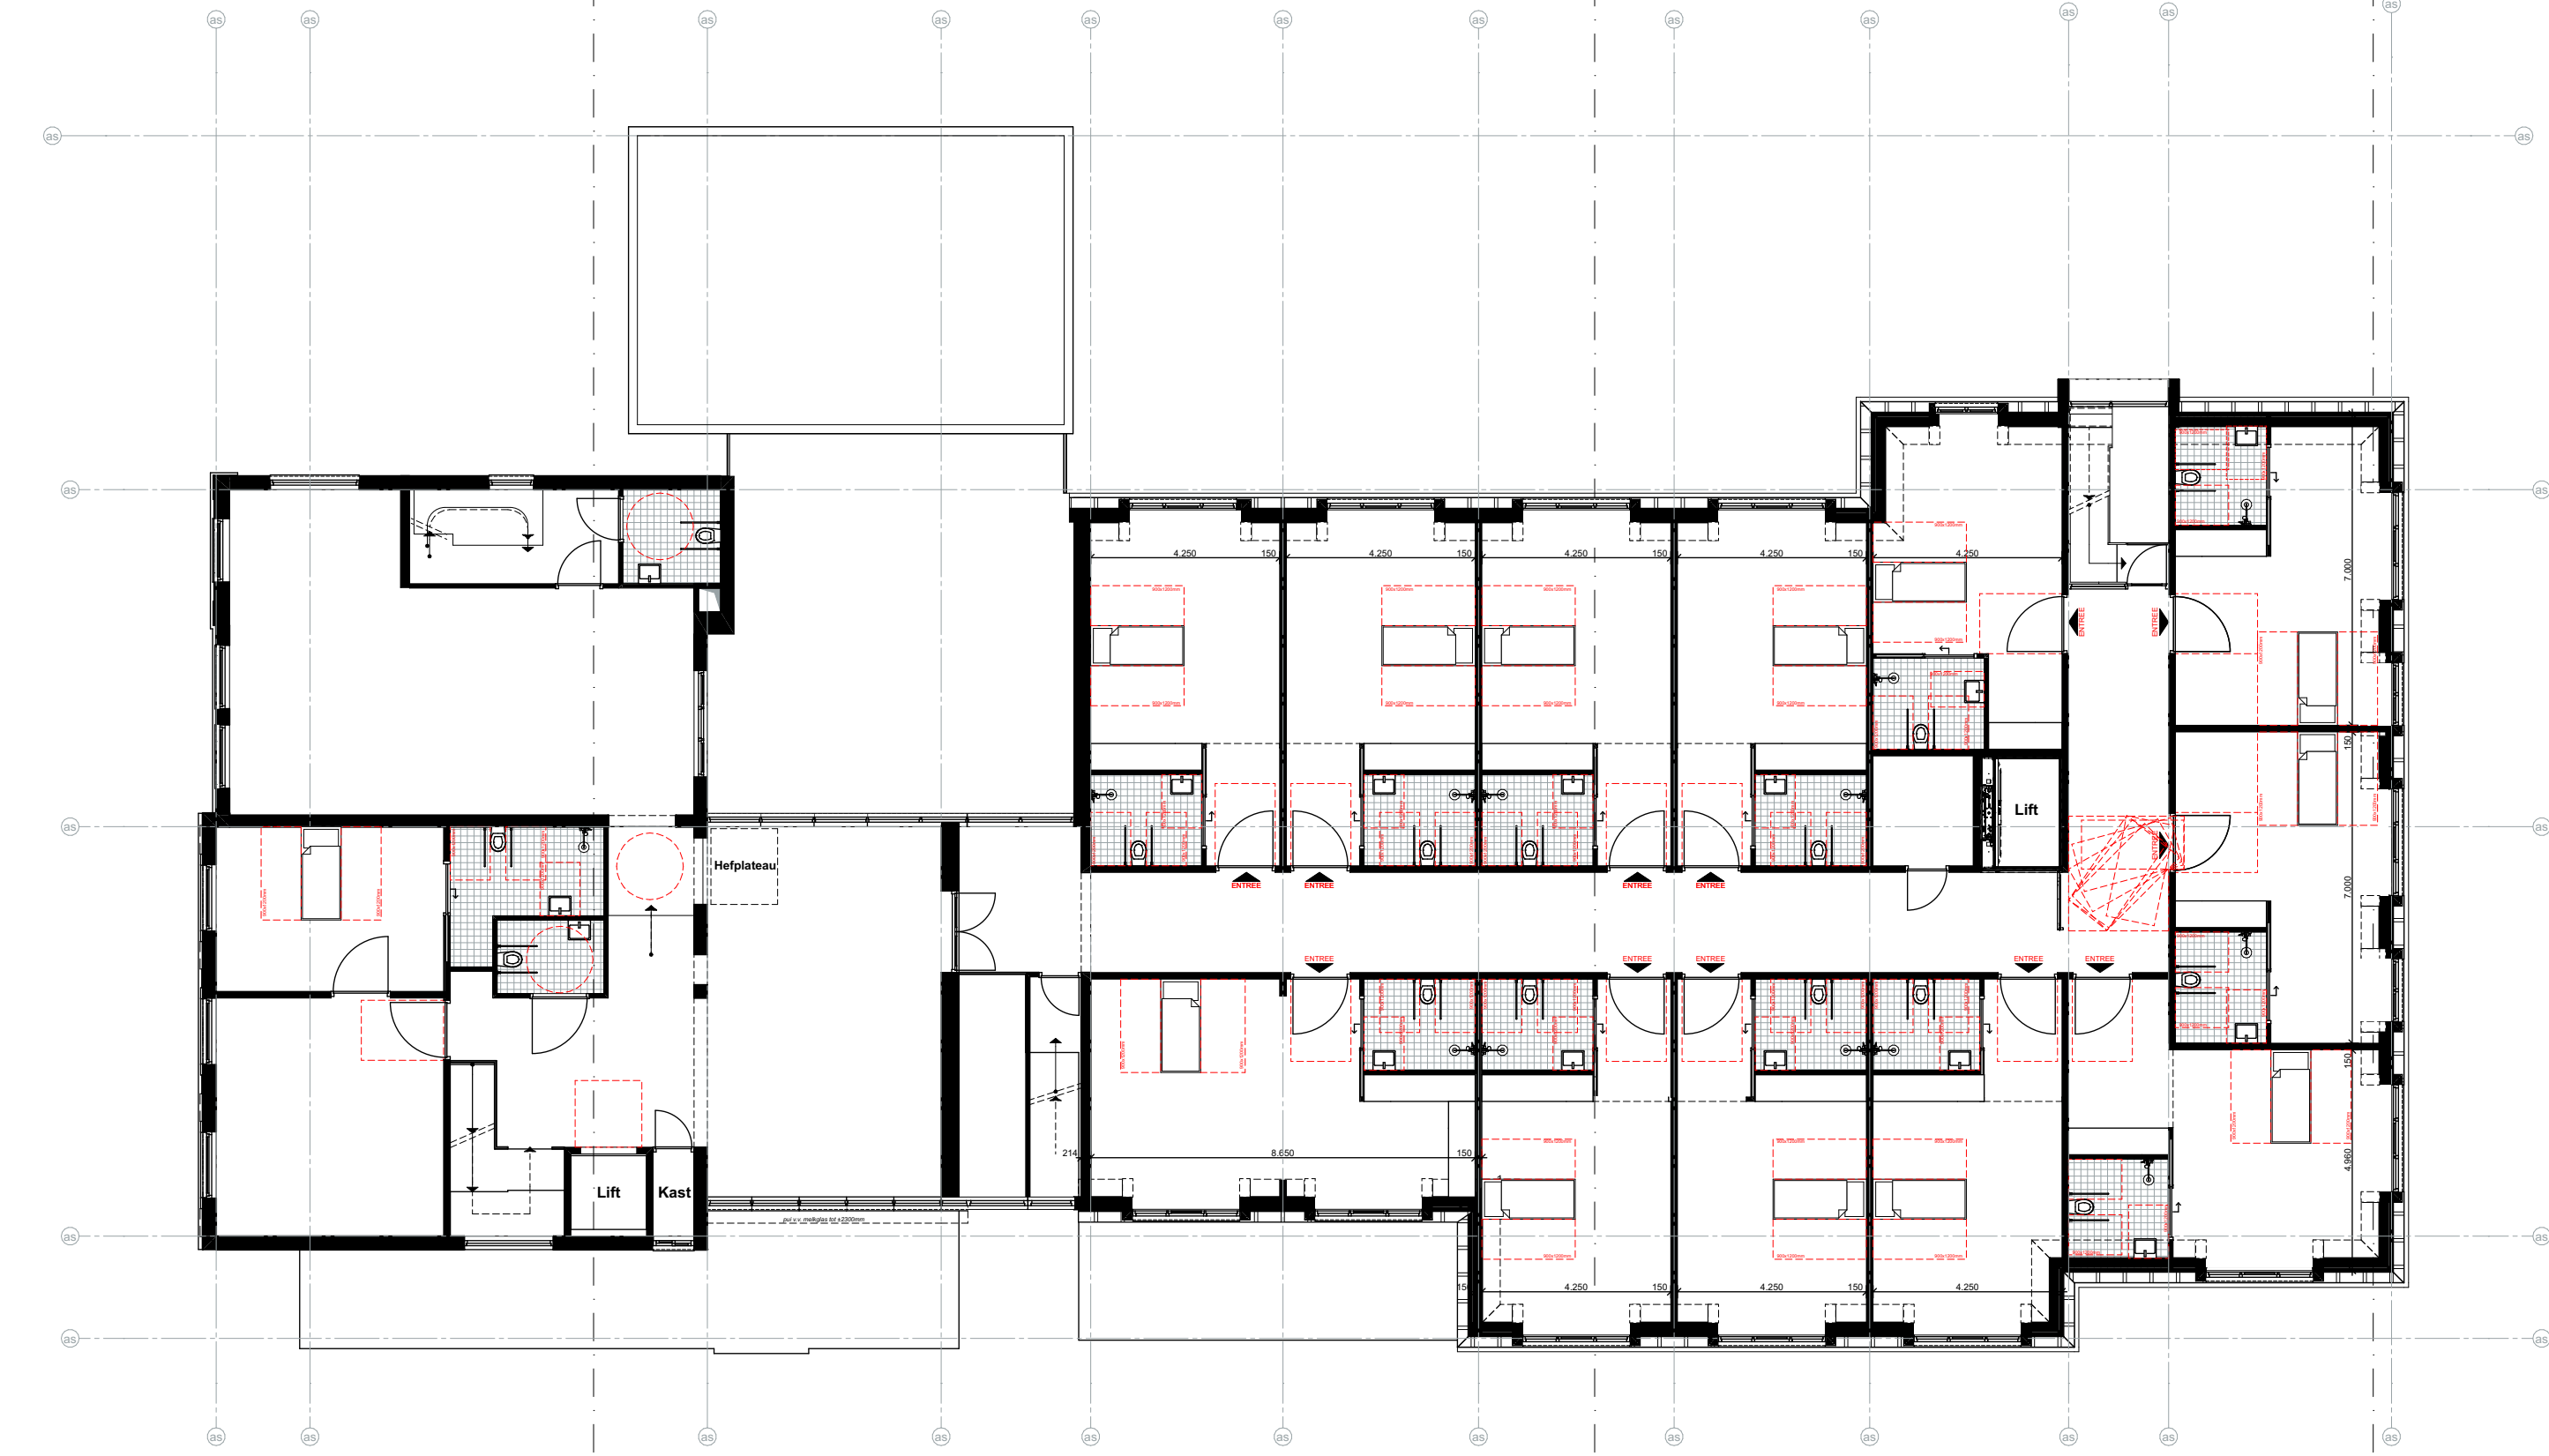

project : Claris Zorgvilla - Loosdrecht

datum : 30-6-2021 1. 2. 3. 4.

onderdeel : 1e verdieping

schaal : 1:150 formaat : A3

1372 AO PLG-01


PBV architects Herenweg 6 2242 ES Wassenaar tel: 070-5119260 e-mail: info@pbv.nl www.pbv.nl



Voorgevel



Achtergevel

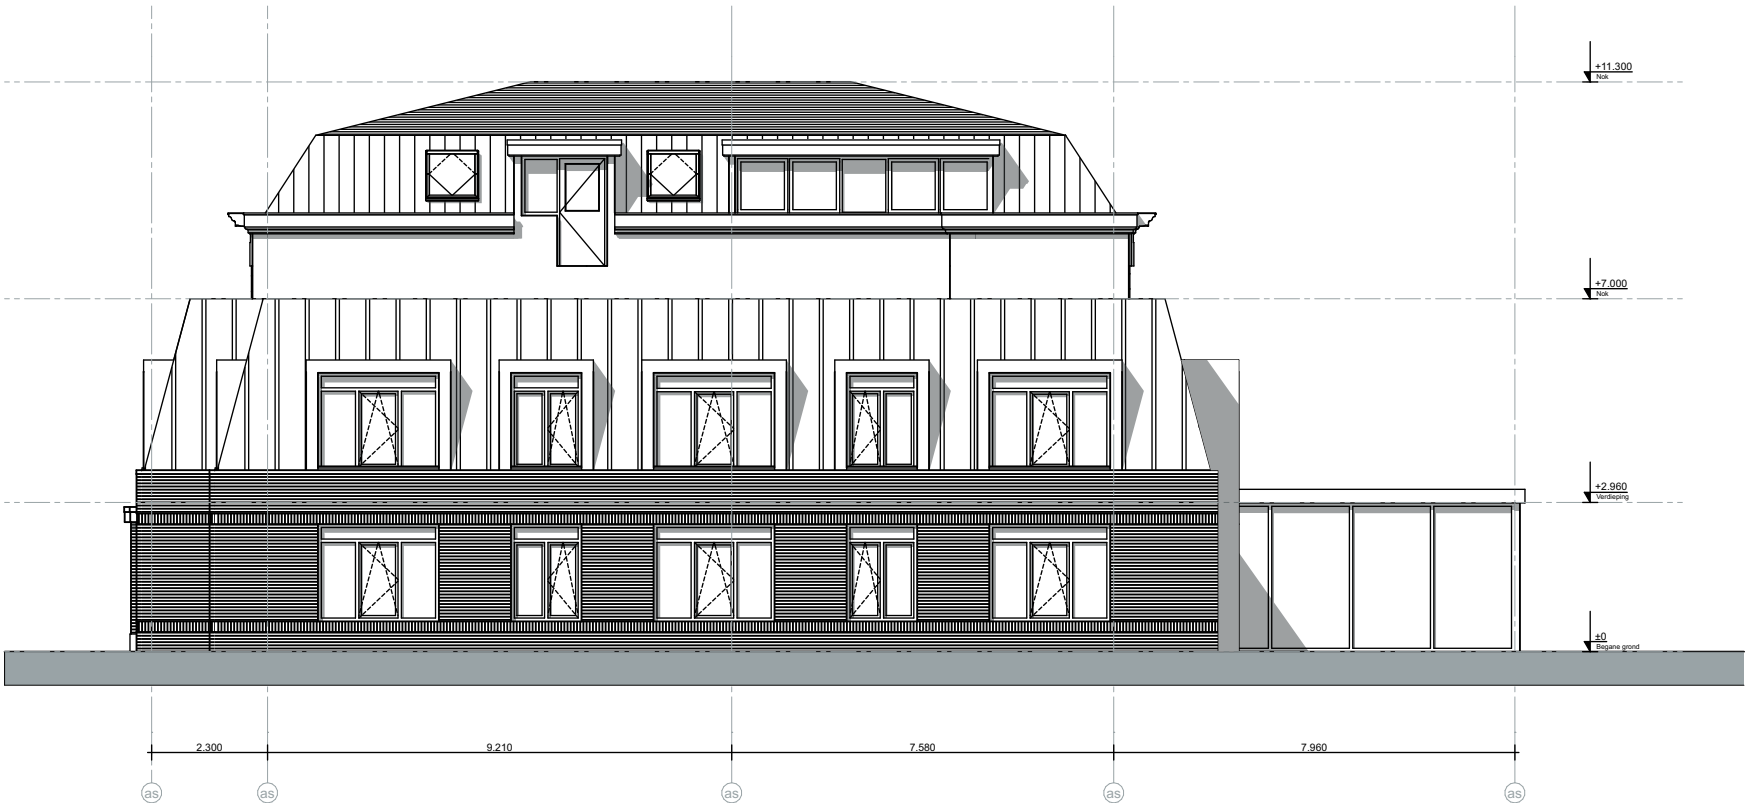

project : Claris Zorgvilla - Loosdrecht

datum : 30-6-2021 1. 2. 3. 4.



onderdeel : Voor- en achtergevel

schaal : 1:150 formaat : A3

tekening nummer : 1372 AO GVL-00

PBV architects Herenweg 6 2242 ES Wassenaar tel: 070-5119260 e-mail: info@pbv.nl www.pbv.nl



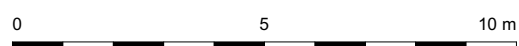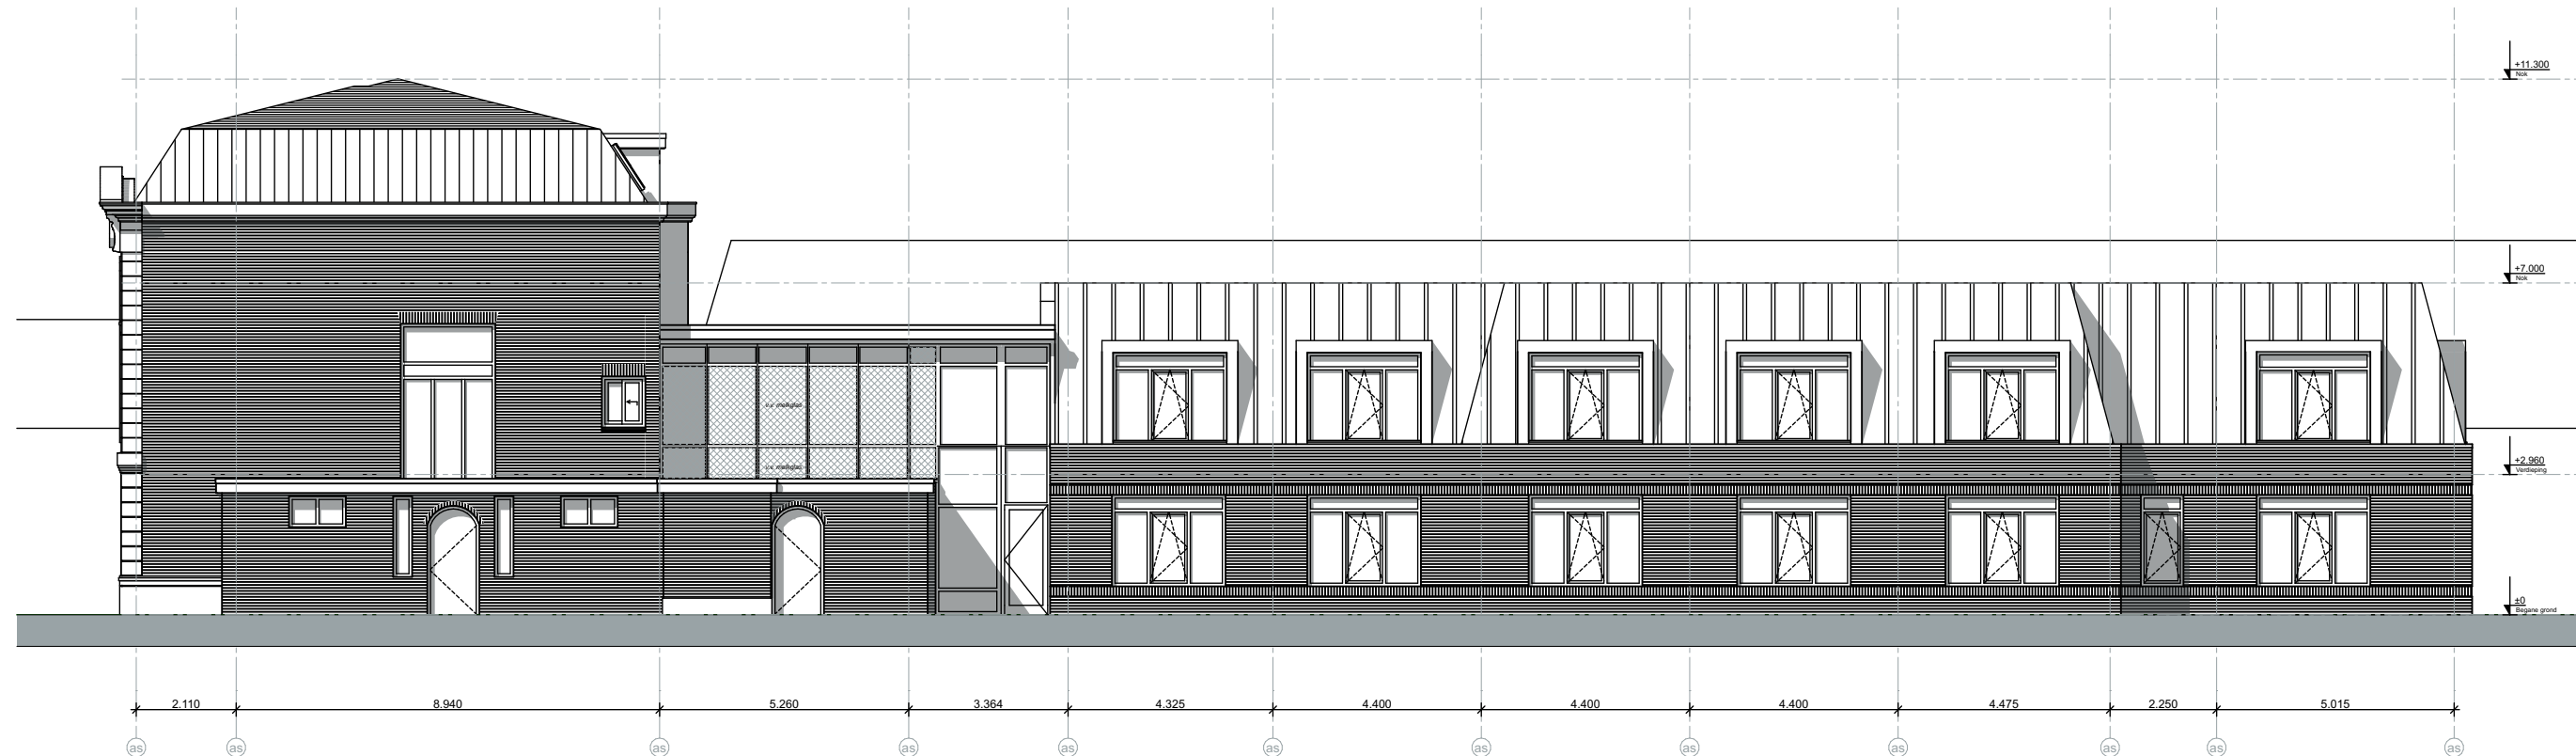

project : Claris Zorgvilla - Loosdrecht

datum : 30-6-2021 1. 2. 3. 4.


onderdeel : Zijgevels

tekening nummer :

schaal : 1:150 formaat : A3 1372 AO GVL-01

PBV architects Herenweg 6 2242 ES Wassenaar tel: 070-5119260 e-mail: info@pbv.nl www.pbv.nl

PBV
ARCHITECTS

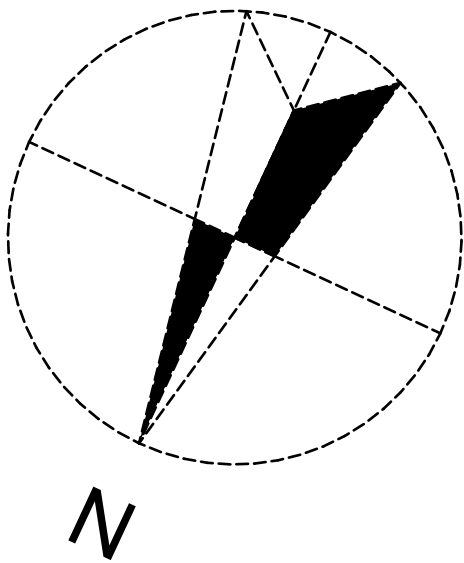

project :	Claris Zorgvilla - Loosdrecht		
onderdeel :	Situatie		
project architect :	W. van der Vis		
getekend door :	T. van der Haven		
schaal :	1:200	formaat :	A1
datum :	30-6-2021		
gewijzigd :	1.		
	2.		
	3.		
	4.		

PBV

tekening nummer : 1372 AO SI.01

PBV architects Herenweg 6 2242 ES Wassenaar
tel: 070-5119260 e-mail: info@pbv.nl www.pbv.nl