

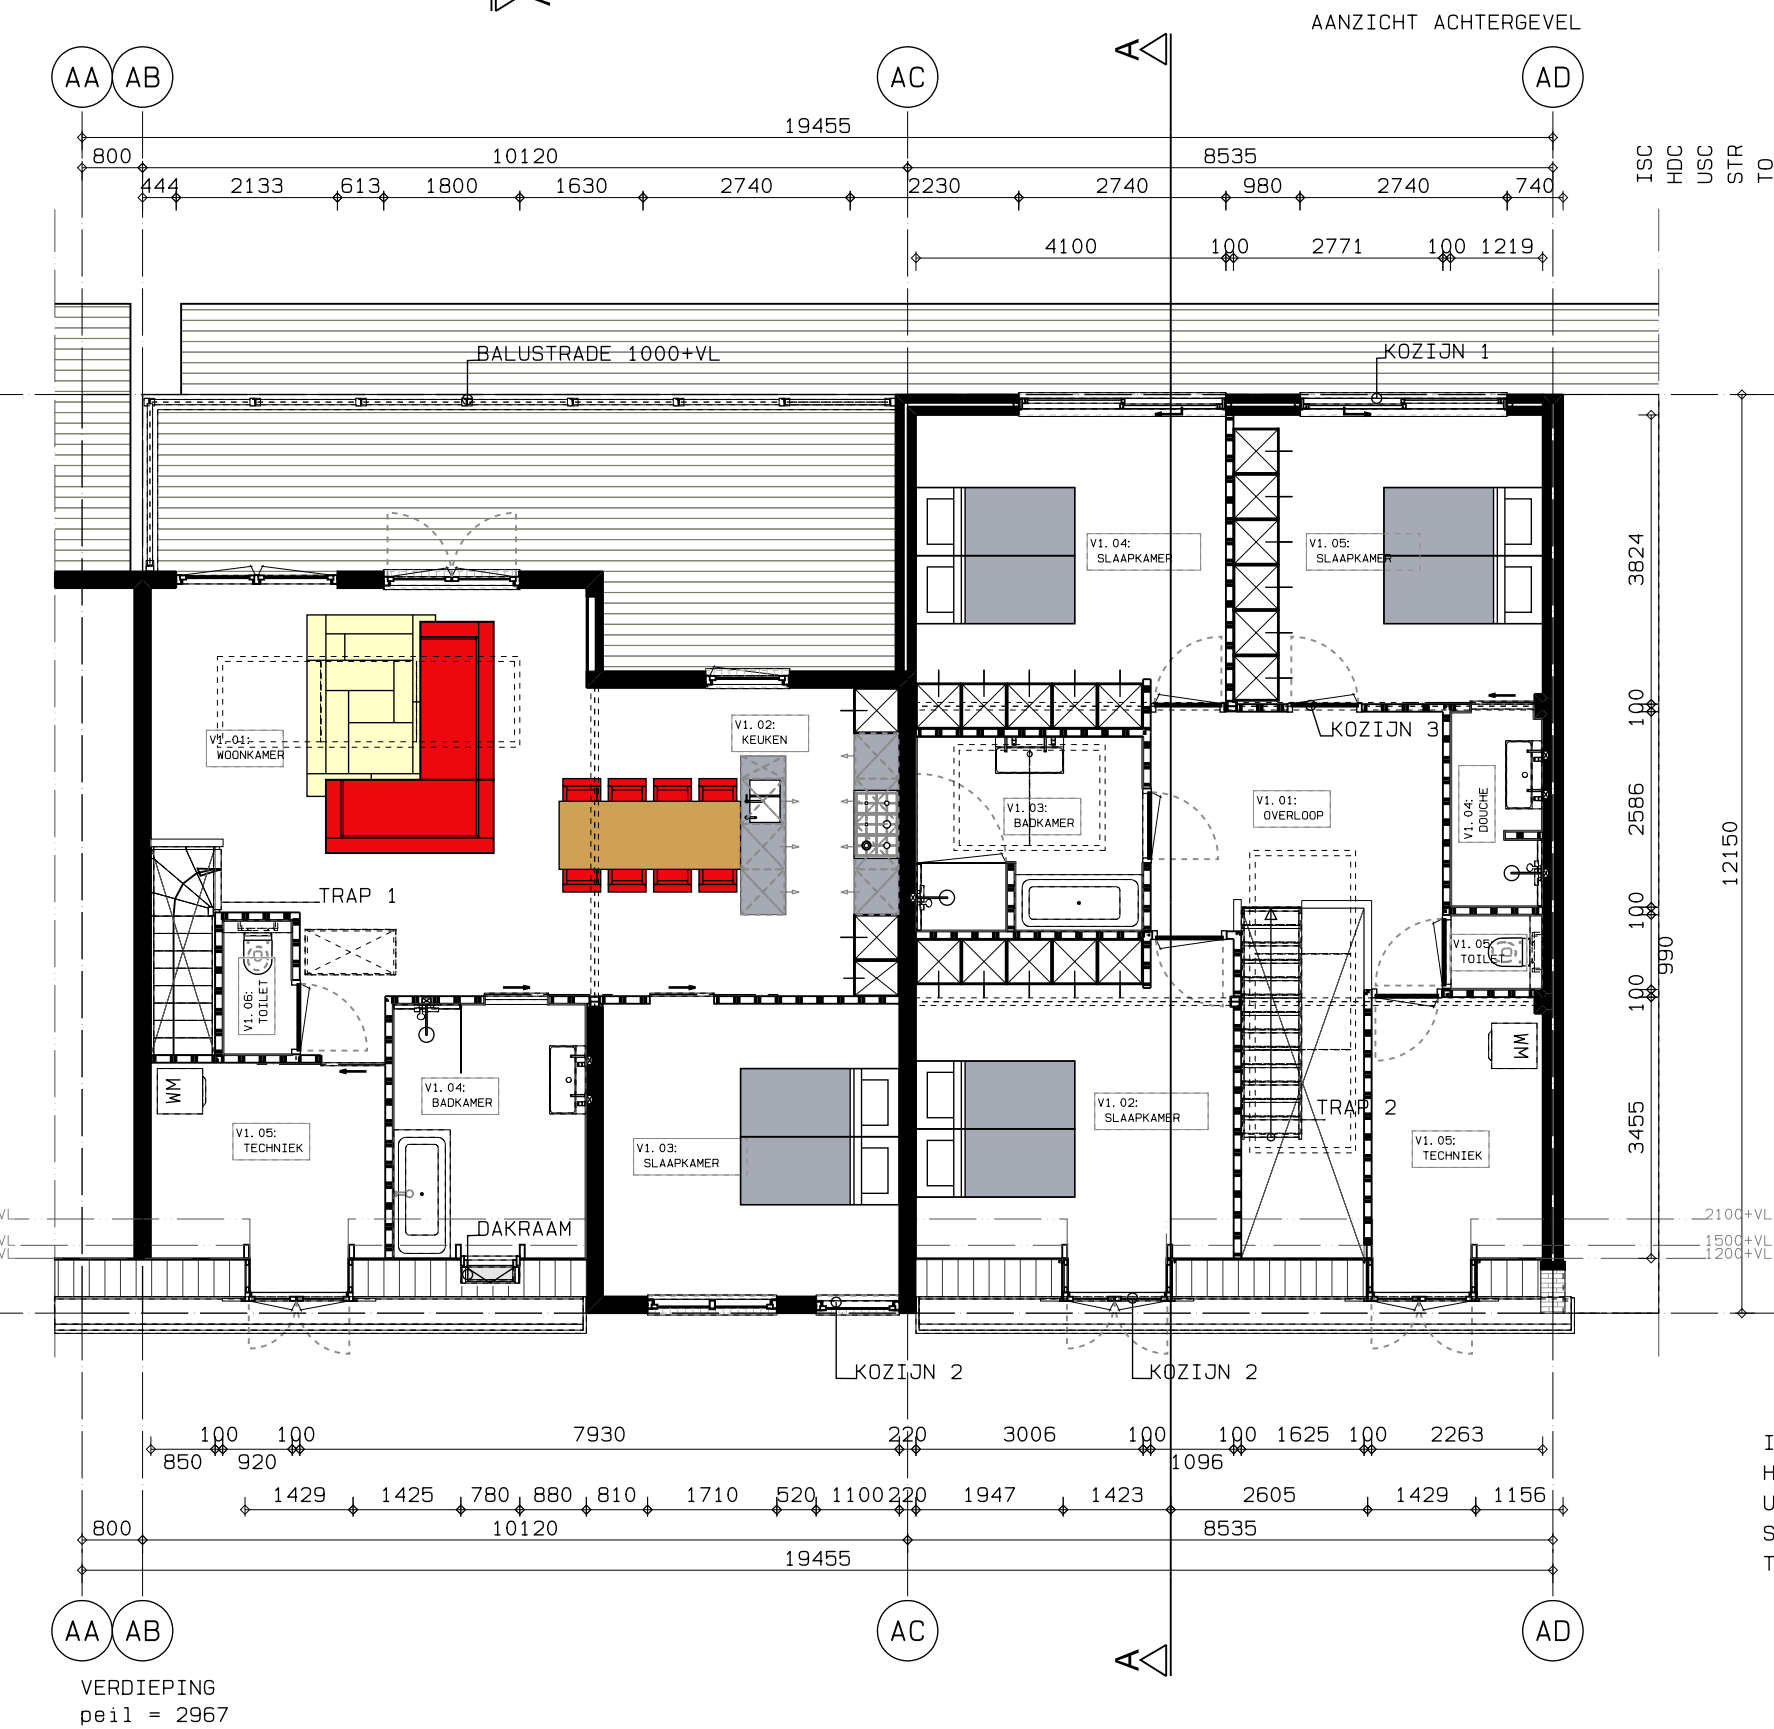
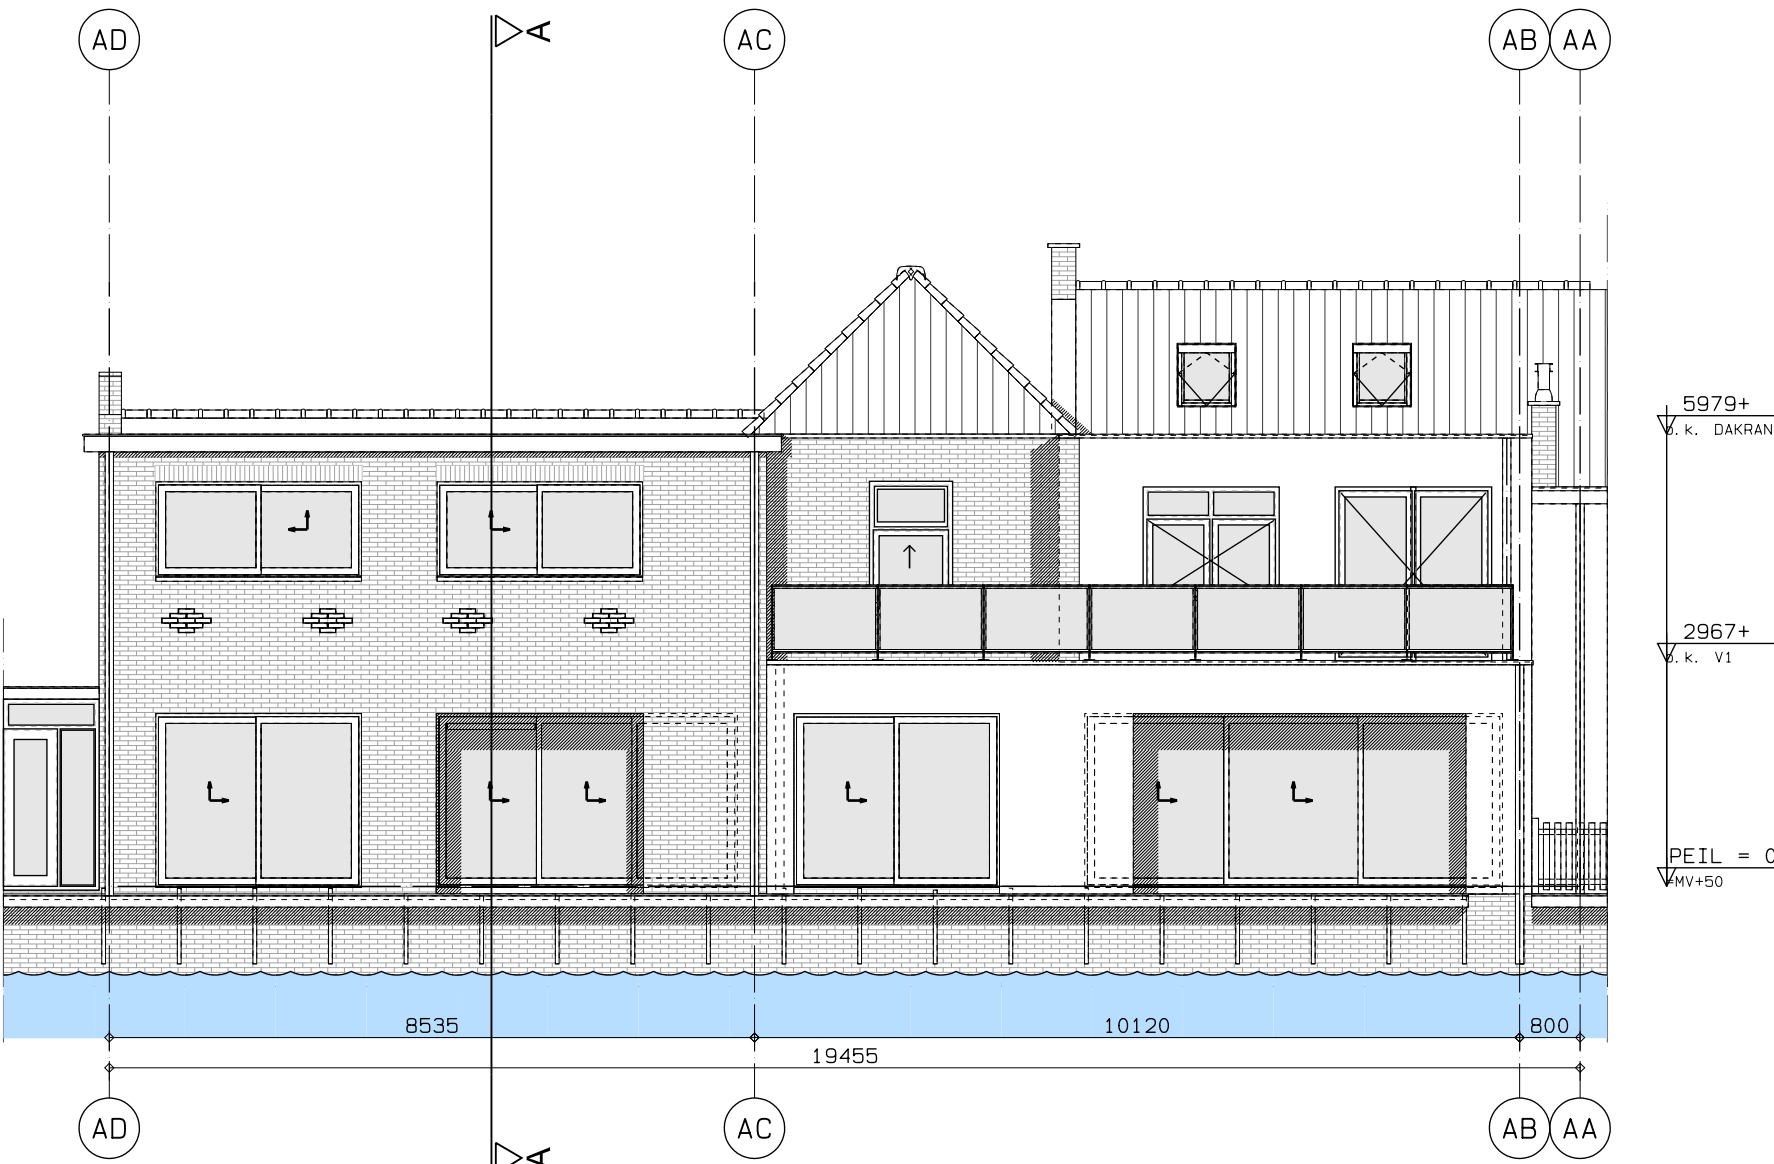
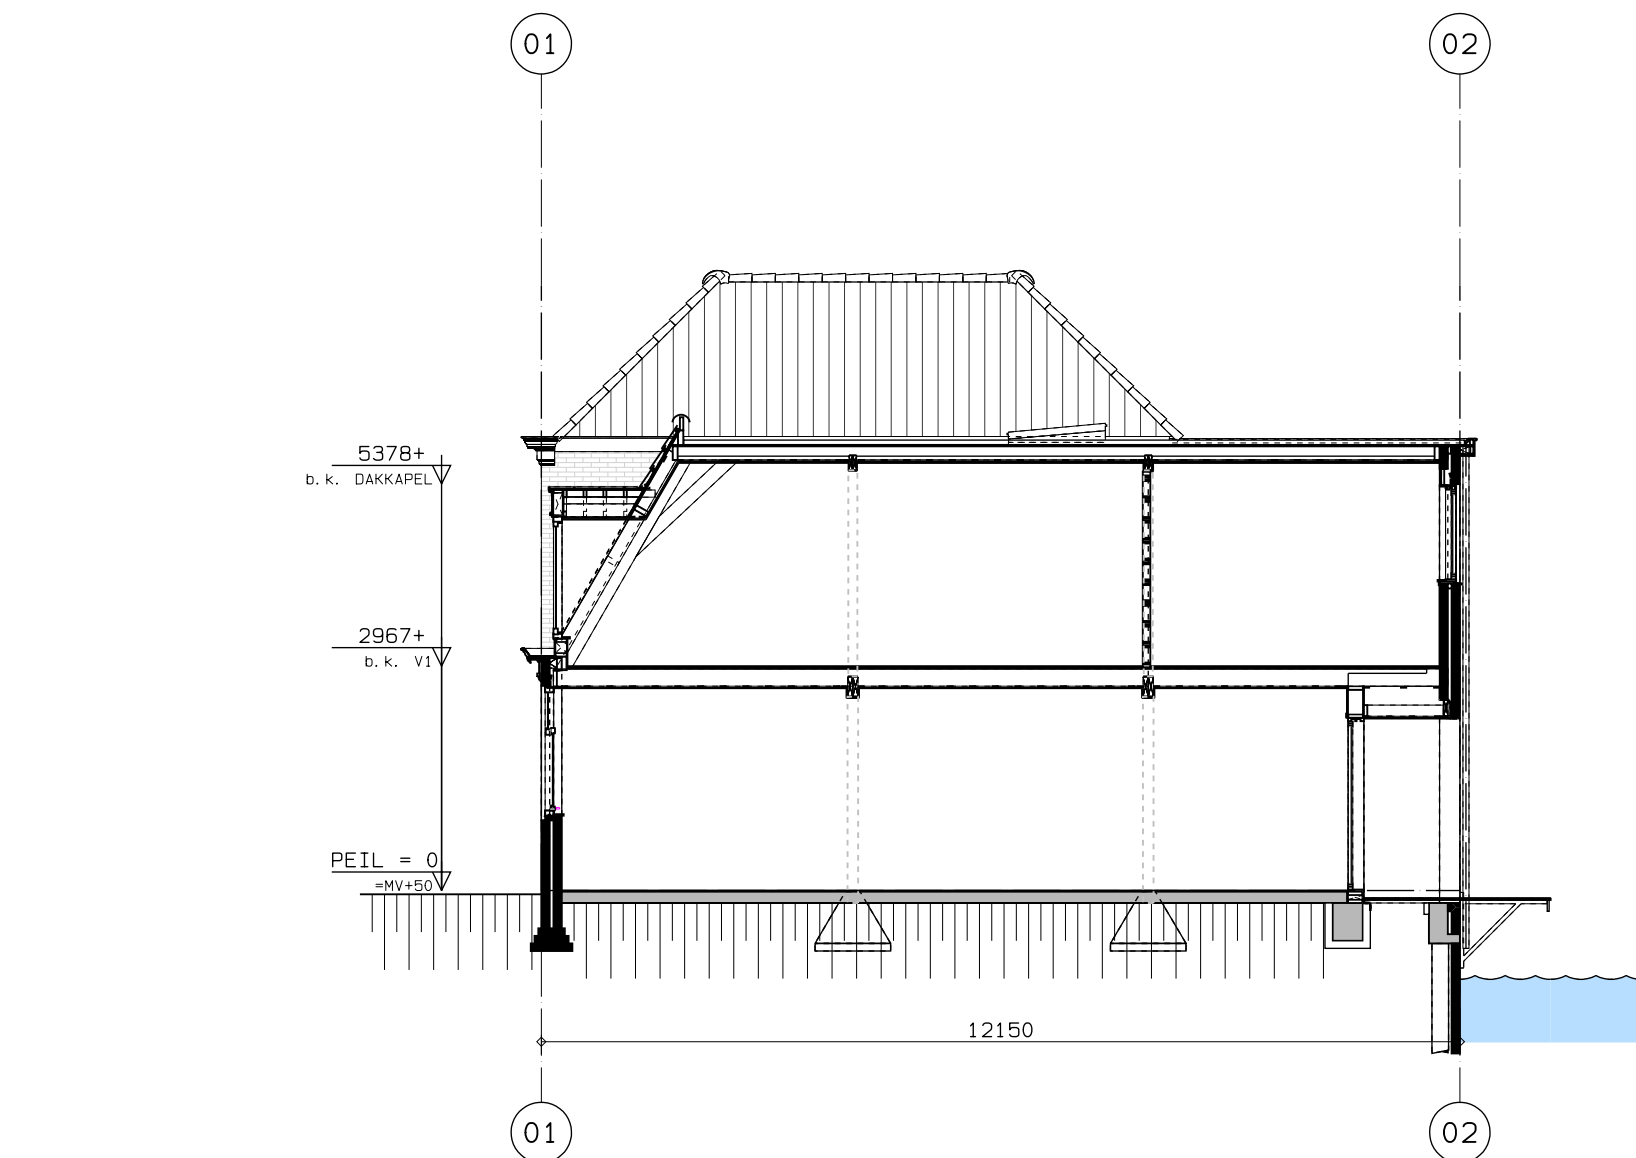


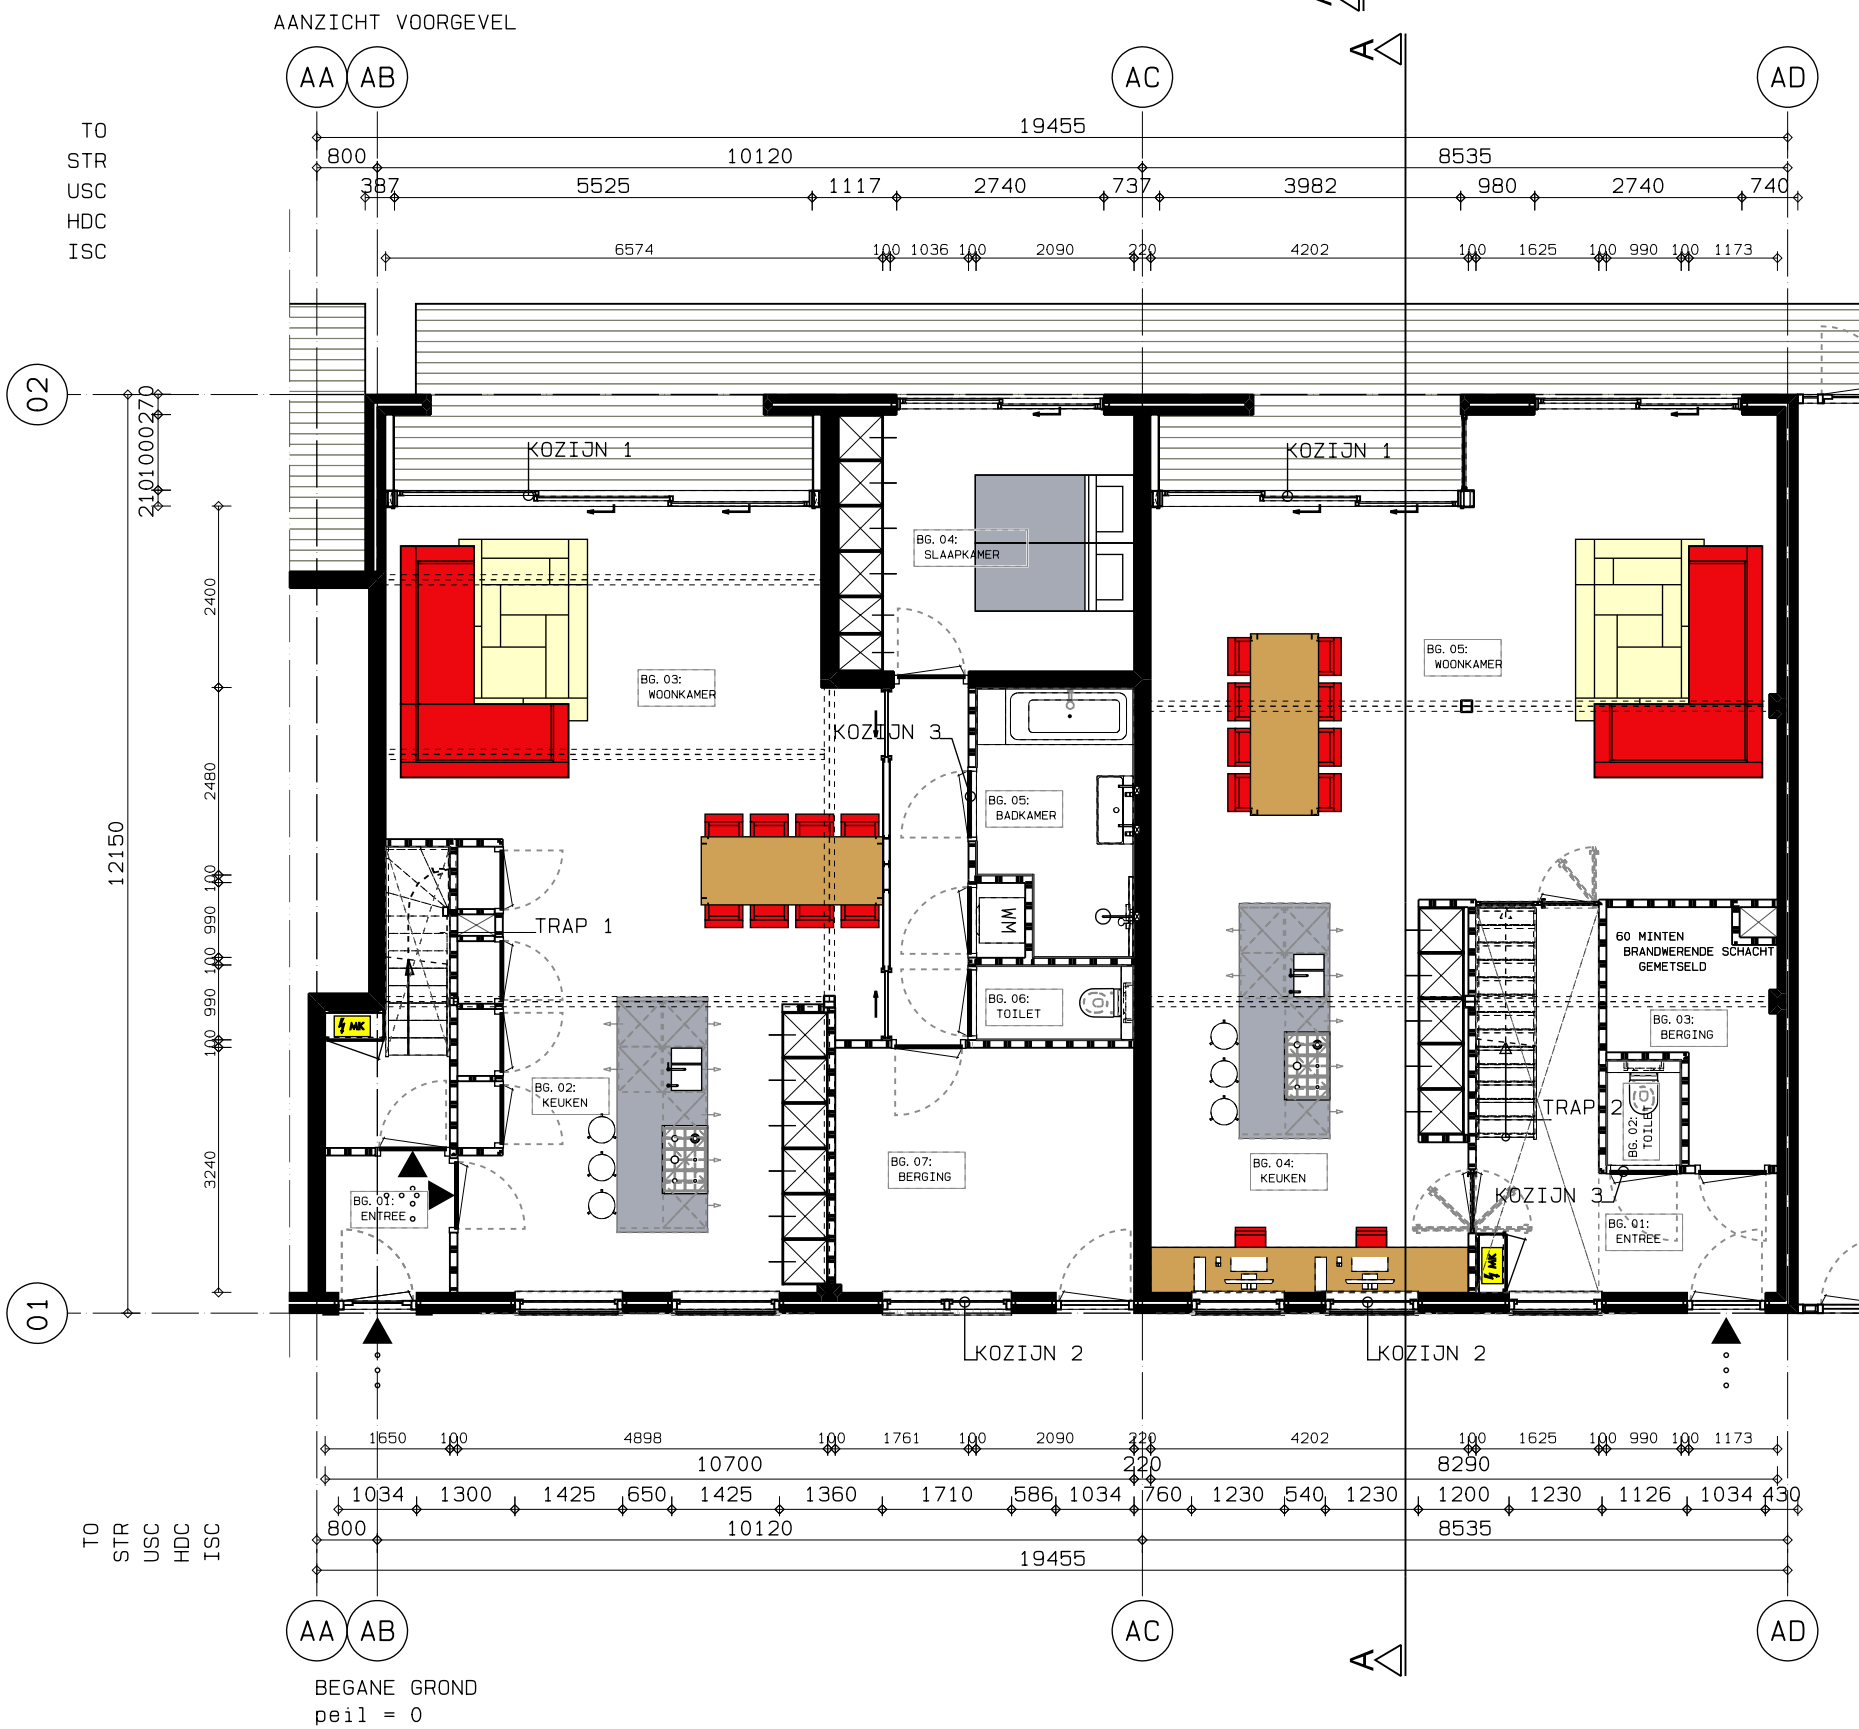

TRAP 1; BG-V1: BOVENKWARD
HOOGTE : 2967mm
BREEDTE : 850mm
BASIS : 2967-P
TOP : PEIL
17 OPTREDEN: 174,5mm
AANTREDE : 230mm
WEL : 850x2757mm
TRAPSPARING : DICHT
UITVOERINGS : DICHT
MATERIAAL : VUREN GESCHILDERD
TREDEN : BEUKEN GELAKT vv
2 ZWARTRUBBEREN ANTISLIJPROFIELEN

TRAP 2; BG-V1: RECHTE STEKTRAP
HOOGTE : 2967mm
BREEDTE : 850mm
BASIS : 2967-P
TOP : PEIL
17 OPTREDEN: 174,5mm
AANTREDE : 230mm
WEL : 100mm
TRAPSPARING : 850x3070mm
UITVOERING : DICHT
MATERIAAL : VUREN GESCHILDERD
TREDEN : BEUKEN GELAKT vv
2 ZWARTRUBBEREN ANTISLIJPROFIELEN

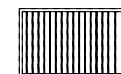

HEKWERK (1): BALUSTRADE
LANGS TRAP b.k. 900+vl
SPIJLENHEKWERK TRAP

TOELICHTINGEN

BALUSTRADE: BALKON
GLASSBALUSTRADE Storax b.k. 1000+vl.
TYPE SCANDIUM
- baluster: aluminium stripbaluster.
Boven- en onderpegel: aluminium paneelhekregel.
- vulling: blank gehard gelaagd glas.
VERANKERING OP DAK/VLOER
BEREKENING ntb iom leverancier
eea ntb iom leverancier

DAKRAAM:
VELUX G6L G6L MK04
AFMETING 780x978mm

FUNDERING:
GEISOLEERD FUNDERINGSBALK EPS 100mm
400x500 o.k. 665-p
eea ntb iom constructeur

KOZIJN 01, HEFSCHUIFPUI REYNAERS:
REYNAERS CP 130 LS DUORAIL 2/3 DELEN
ALUMINIUM THERMISCH ONDERBROKEN PROFIELEN
HR++ BEGLAZING met Umax 0,8
GLAS o.k. <850mm+vl
NEGGE 50mm (VERDIEPT) tov MW
VENSTERBANK vlgS K&M
kozijnopbouw volgens opgave leverancier
getekende opbouw is schetsprincipe

KOZIJN 02, BUITENKOZIJNEN:
DRM 67/90x114mm, GESCHILDERD (a.b.)
ONDERDORPELS op M.V. DTS/ISOSTONE
PILKINGTON SPACIA, HR++ met Umax 0,8
GLAS o.k. <850mm+vl
GELAAGD
AFMETINGEN VOLGENS TEKENING

KOZIJN 03, BINNENKOZIJNEN:
HOUT 67x114mm, GEEN ONDERDORPEL
(SANITAIRES RUIMTES HARDSTEEN 15mm (HSD))
STANDAARD DICHTDEUR 40mm
STOMP, MASSIEF SPAANGEVULD, GESCHILDERD
DAGHOOGTE 2100mm, GEEN SPIEGELSTUK
indien GLAS <850mm+vl
GELAAGD
AFMETINGEN VOLGENS TEKENING

LICHTSTRAAT:
LICHTSTRAAT LESSENAARSDAK VLAKKELICHTKOEPSEL
VLAKKELICHTKOEPSEL XL 3/2 RUITEN
AFMETING vlgS TEKENING

KLEUREN & MATERIALEN

GEVELS : GEKEIMD, KLEUR WIT
PLINT : GEKEIMD, KLEUR ZWART
KOZIJNEN : DRM 67/90x114 (a.b.), GESCHILDERD, WIT
BEGLAZING : HR++ Umax0,8, HELDER, o.k. <850+vl
ROEDES : HARDHOUTEN GEPROFIELEERDE ROEDES, GESCHILDERD, KLEUR WIT
DRAAIENDE DELEN : DRM, GESCHILDERD, DONKERGROEN
DEUREN : SPONNINGDELEN, GESCHILDERD, DONKERGROEN
LUTKEN : WV-PLAAT, GESCHILDERD, DONKERGROEN

DAKKAPEL
KOZIJNEN : DRM 67/90x114 (a.b.), GESCHILDERD, WIT
BEGLAZING : HR++ Umax0,8, HELDER, o.k. <850+vl
ROEDES : HARDHOUTEN GEPROFIELEERDE ROEDES, GESCHILDERD, KLEUR WIT
DRAAIENDE DELEN : DRM, GESCHILDERD, DONKERGROEN
LUTST : HOUT, GESCHILDERD, KLEUR WIT
ZIJWANG : DEDZINK, FELSBALEN ZINK
DAK : BITUMEN, ZWART
DAKRAND : SIERLIJST, HOUT, GESCHILDERD, KLEUR WIT

ACHTERGEVEL
GEVEL : GESTUUKT, GESCHILDERD, KLEUR WIT
KOZIJNEN : REYNAERS, ALUMINIUM, RAL7021 ZWARTGRIS
BEGLAZING : HR++ Umax0,8, HELDER, o.k. <850+vl
DRAAIENDE DELEN : REYNAERS, ALUMINIUM, RAL7021 ZWARTGRIS
WATERSLAGEN : ALUMINIUM, RECHTE VOORKANT, GECOAT, RAL7021 ZWARTGRIS
PERGOLA : ACCOYA BALKLAAG, MAT ZWART GEBEITST

BALKON
VLOER (RAND) : MOSO BAMBOE TERRASPLANK GERIBBELD 18x137mm hoh 140mm, WACO-GEOLIED
BALUSTRADE : ALUMINIUM STRIPBALUSTER MET GLAZEN GELAAGD GLAS

RENVOOI MAATVOERING

USC : UITWENIGDE SCHEIDINGSCONSTRUCTIE
buitenmaten gevels / kozijnen
HDC : HOOFDOPDRAGCONSTRUCTIE/BOUWCONSTRUCTIE
maten op binnenspouwblad
ISC : INWENIGDE SCHEIDINGSCONSTRUCTIE
vaste binnenwanden
STR : STRAMIEN
TOT : TOTAAL STRAMIENEN

SYMBOLEN/DIVERSEN

SCHILLEN

DIKTES VOLGENS TEKENING / TOELICHTINGEN
- SCHOON METSELWERK
- KALKZANDSTEEN, DRAGEND/SCHIEDEND
- PORISOSTEEN, DRAGEND
- GEISOLEERD WANDPANEEL 120mm
- ISOLATIE
- BETON, IHWG / PREFAB
- LICHTE SCHEIDINGSWAND, GIBO
- LICHTE SCHEIDINGSWAND, PORISO
- LICHTE SCHEIDINGSWAND, METAL-STUD

CONSTRUCTIE:
DIMENSIES EN PLAATSING CONSTRUCTIEVE
ONDERDELEN NADER TE BEPALEN iom
CONSTRUCTEUR
DEFINITIEVE MATEN EN AFMETINGEN
BESTAANDE TOESTAND IN HET WERK
TE CONTROLEREN
DIT GELDT OOK VOOR DE PERCEELGRENZEN

H en E architecten

VAARTWEG 187, 1217 ST HILVERSUM
TEL: 020 923 3630 FAX: 020 923 8572

OPDRACHTGEVER
MEVR. E. BLOM
NOORDEREINDE 171-171A
1243 JP 'S-GRAVELAND

PROJECT
VERBOUWING RIJKSMONUMENT
NOORDEREINDE 171-171A
1243 JP 'S-GRAVELAND

FASE
BOUWAANVRAAG

ONDERDEEL
NIEUWE TOESTAND
AANZICHTEN, PLATTEGRONDEN, SNEDE

GET./GEZ.
YB
SCHAAK
1:100

07.02.2020

WUJZ.DAT
D: 10-04-2020
4561 BA-03

© COPYRIGHT H EN E ARCHITECTEN BV
KVK: 3020395, ARCH REG.: 190436-095 / 190436-097
DIT ONTWERP IS BEZICHERD KRACHTENS DE AUTEURWET,
OPBERAARING IN VERTELVOLGINGS ERVEN N. WELKE VORM
DAN OOK IS ZONDER SCHRIJFTELIJKE TOESTEMMING VAN DE
EIGENAAR VERBODEN.