


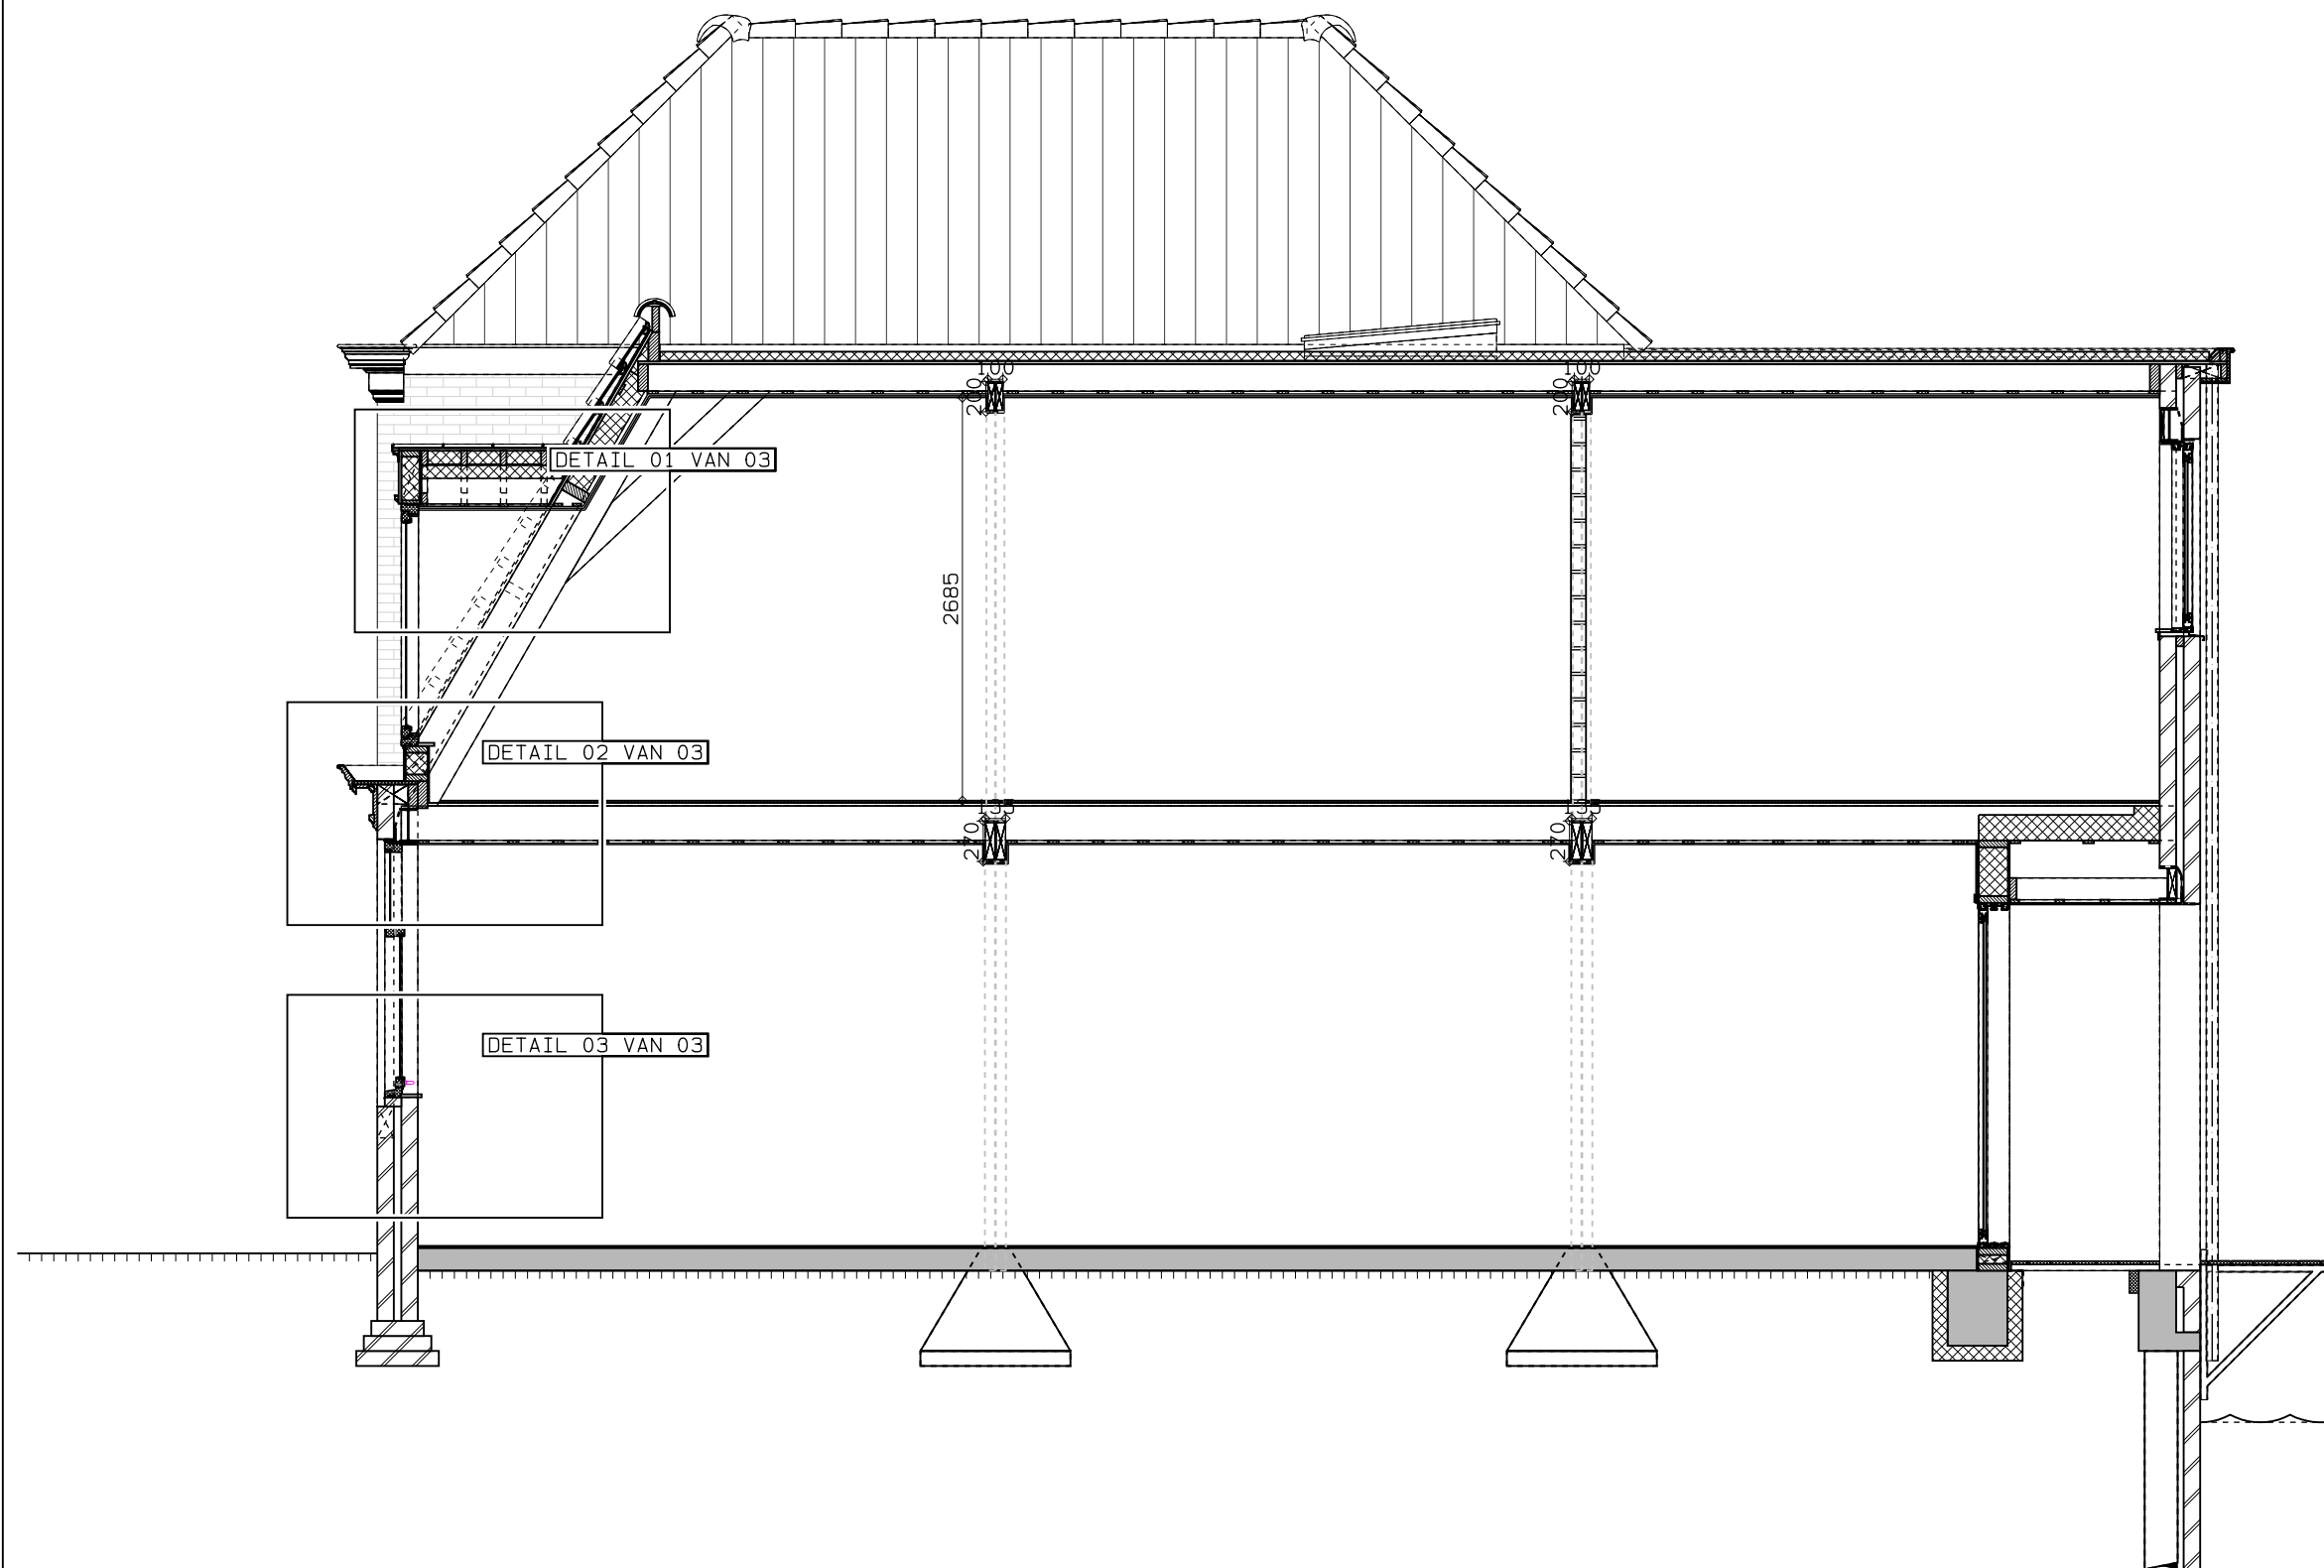

architecten

VAARTWEG 187, 1217 ST HILVERSUM
TEL.(035) 6236636 FAX.(035) 6236572

OPDRACHTGEVER

MEVR. E. BLOM
NOORDEREINDE 171-171A
1243 JP 'S-GRAVELAND

PROJECT

VERBOUWING RIJKSMONUMENT
NOORDEREINDE 171-171A
1243 JP 'S-GRAVELAND

FASE

BOUWAANVRAAG

ONDERDEEL

VERTICALE DETAILS

GET. / GEZ.

YB

SCHAAL

1: 5

DATUM

07. 02. 2020

DATUM AFDRUK
10. 04. 2020

WIJZ. DAT.

B: 10-04-2020

A: 06-04-2020

WERKNR.

4561

BLADNR.

BA-05

FORMAAT

A3

© COPYRIGHT H EN E ARCHITECTEN BV
KVK 32020375 ARCH REG. 1.890.126.059 / 1.900.706.007

DIT ONTWERP IS BESCHERMD KRACHTENS DE AUTEURSWET.
OPENBAARMAKING EN VERVEELVODIGING ERVAN IN WELKE VORM
DAN OOK IS ZONDER SCHRIFTELIJKE TOESTEMMING VAN DE
EIGENAAR VERBODEN.