

01


GARANTIEPLAAT 18mm
REKWERK 40x121 vv
ISOLATIE MET L= <0.022 vv
DAMPDICHT FOLIE MIOFOL 125AV o. g.
PLAATMATERIAAL 12mm

VORM DETAILLERING
ALS NUMMER 169

HARDHOUTEN SIERLIJST

b. k. $\frac{4.945+}{KOZIJN}$

KOZIJN 02, BUITENKOZIJNEN:
DRM 67/90x114mm, GESCHILDERD (a. b.)
ONDERDORPELS op M. V. DTS/ISOSTONE
PILKINGTON SPACIA, HR++ met Umax 0,8
GLAS o. k. <850mm+vloer GELAAGD

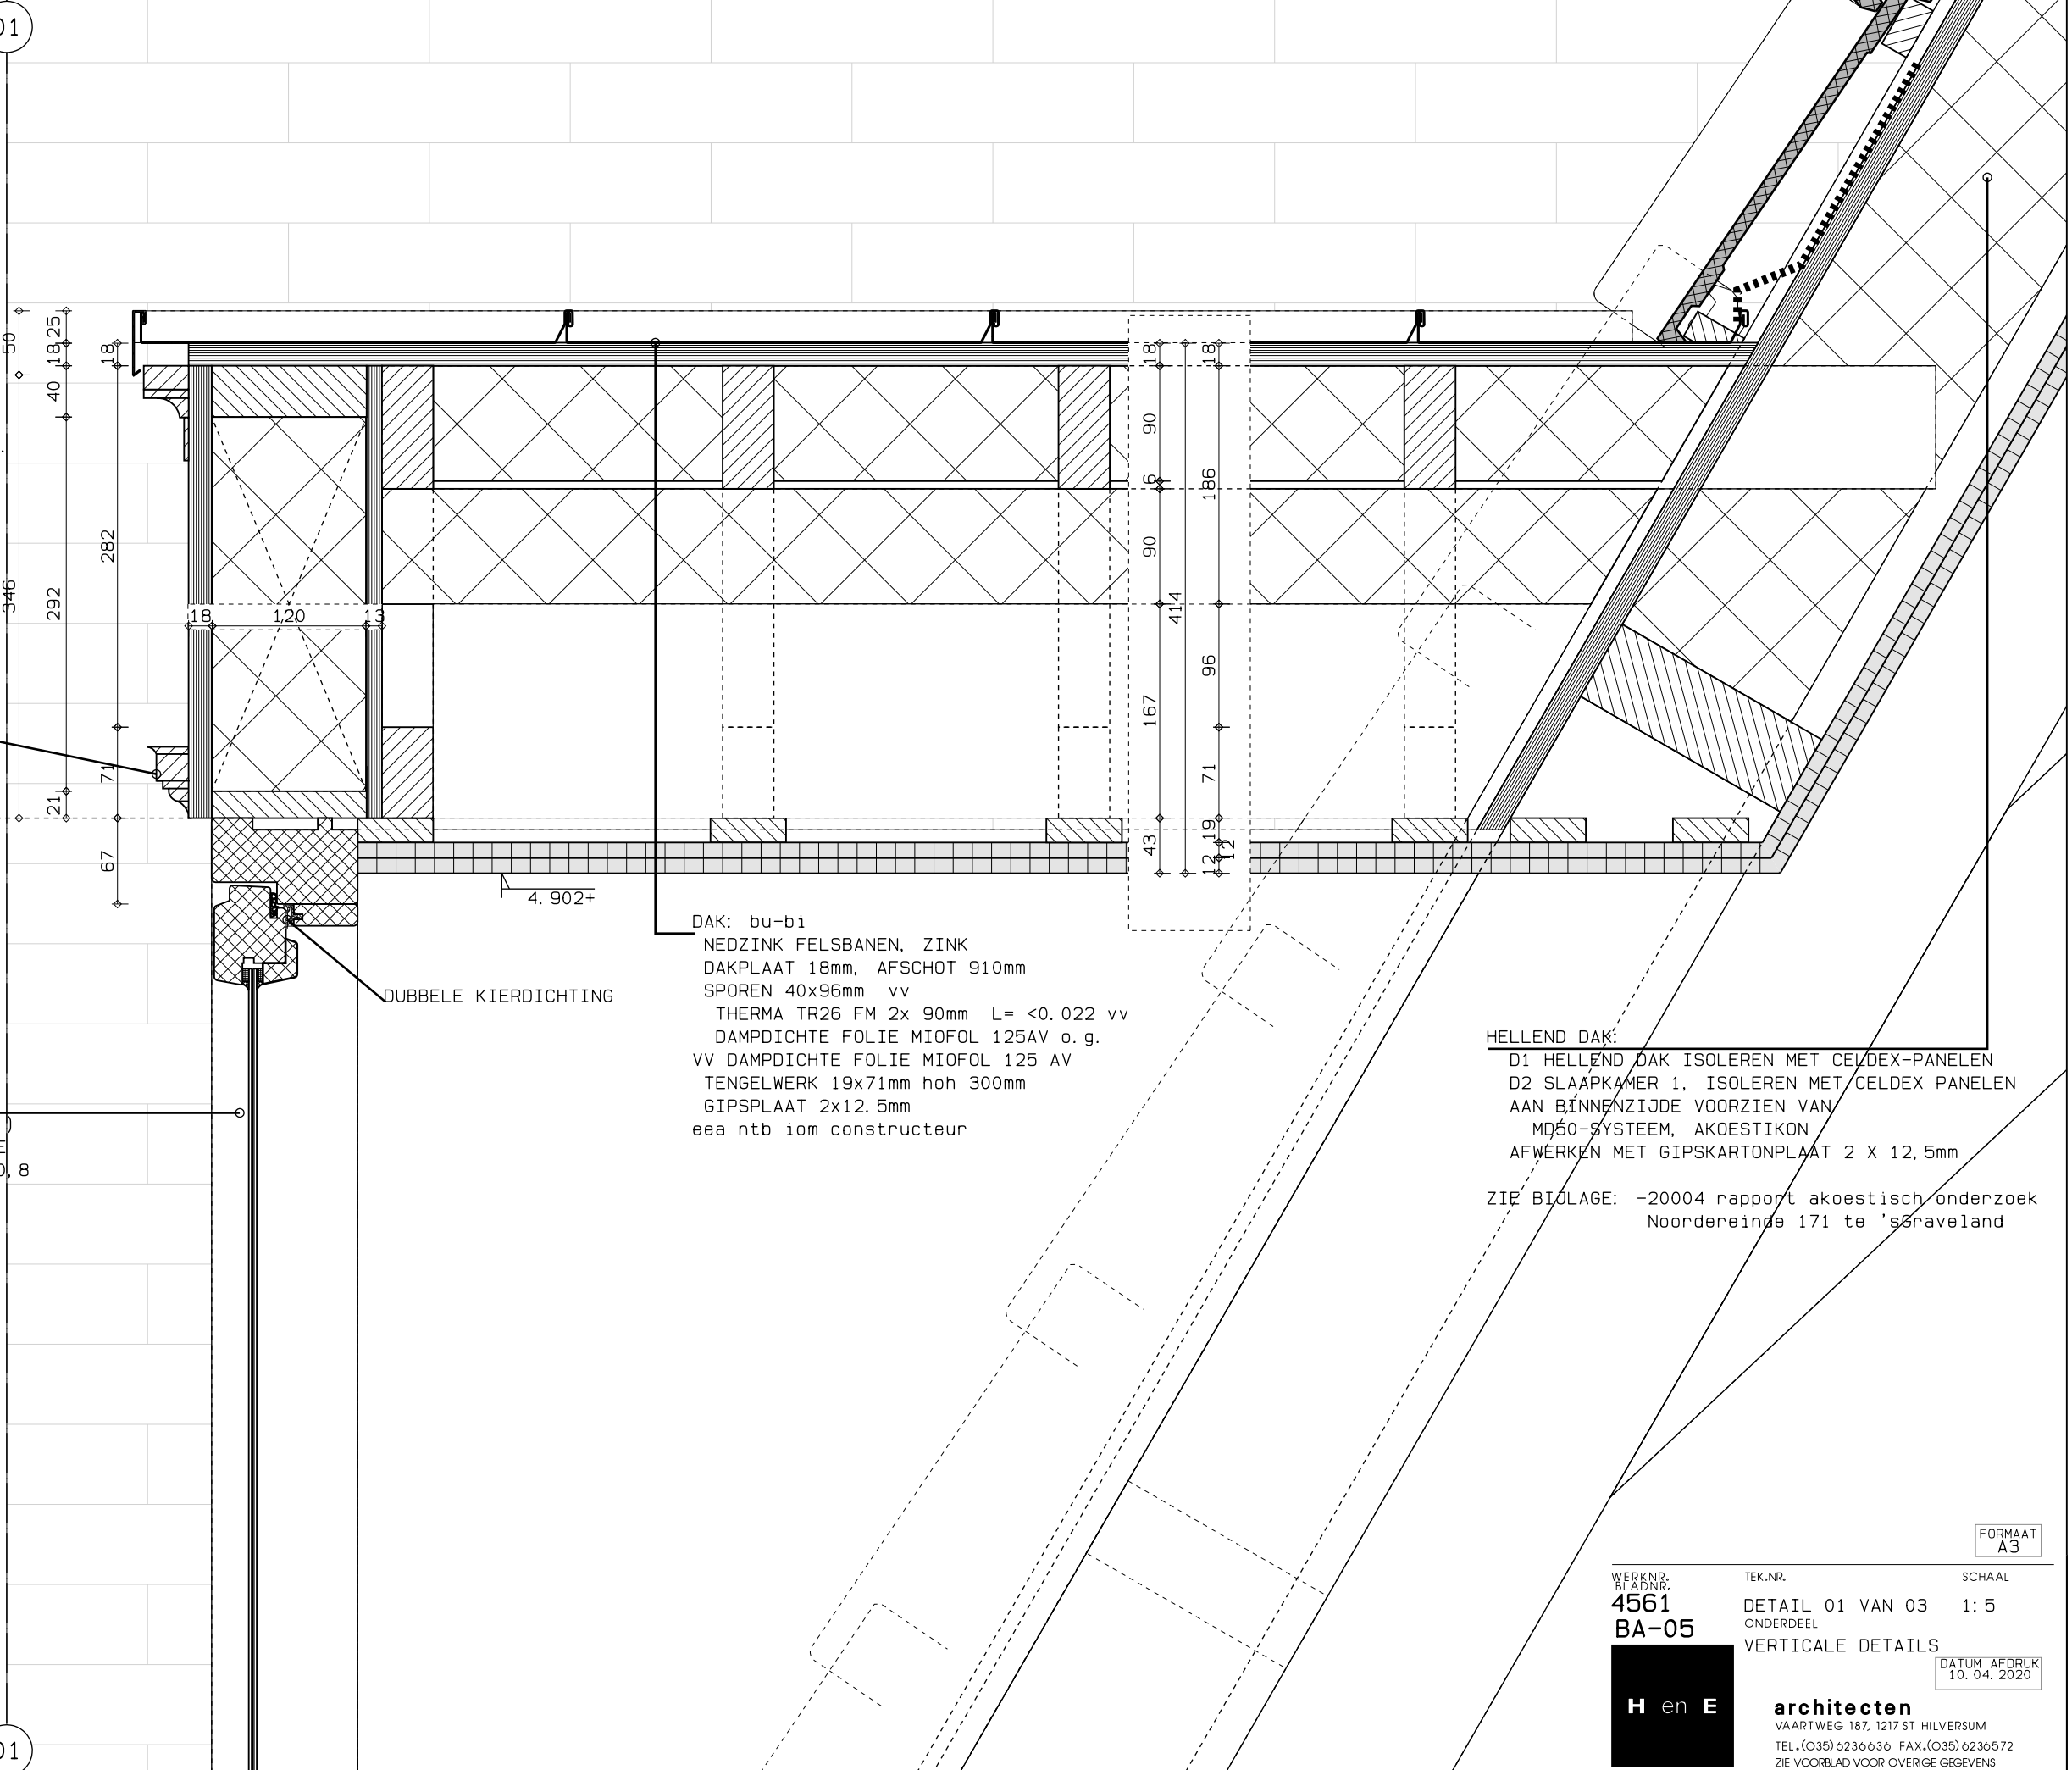

DUBBELE KIERDICHTING

DAK: bu-bi
NEDZINK FELSBANEN, ZINK
DAKPLAAT 18mm, AFSCHOT 910mm
SPOREN 40x96mm vv
THERMA TR26 FM 2x 90mm L= <0.022 vv
DAMPDICHT FOLIE MIOFOL 125AV o. g.
VV DAMPDICHT FOLIE MIOFOL 125 AV
TENGELWERK 19x71mm hoh 300mm
GIPSPLAAT 2x12.5mm
eea ntb iom constructeur

HELLEND DAK:
D1 HELLEND DAK ISOLEREN MET CELDEX-PANELEN
D2 SLAAPKAMER 1, ISOLEREN MET CELDEX PANELEN
AAN BINNENZIJD VOORZIEN VAN
MD50-SYSTEEM, AKOESTIKON
AFWERKEN MET GIPSKARTONPLAAT 2 X 12,5mm
ZIE BIJLAGE: -20004 rapport akoestisch onderzoek
Noordereinde 171 te 'sGraveland

FORMAAT
A3

WERKNR.
BLADNR.
4561
BA-05

TEK.NR.
DETAIL 01 VAN 03
ONDERDEEL
VERTICALE DETAILS

DATUM AFDRUK
10. 04. 2020



architecten
VAARTWEG 187, 1217 ST HILVERSUM
TEL. (035) 6236636 FAX. (035) 6236572
ZIE VOORBLAD VOOR OVERIGE GEGEVENS

01