




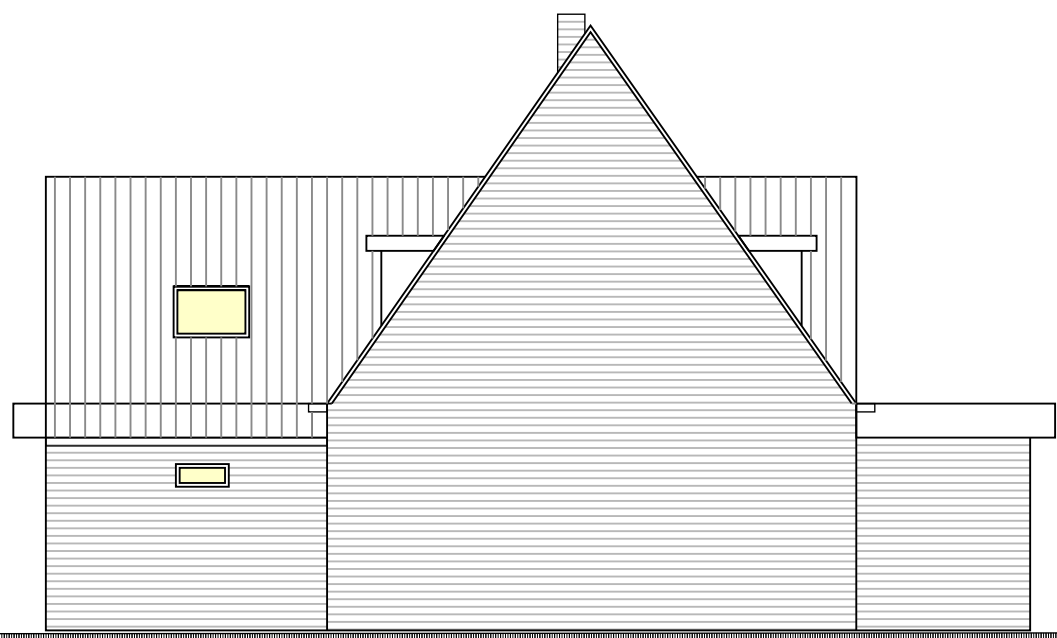

ACHTERAANZICHT

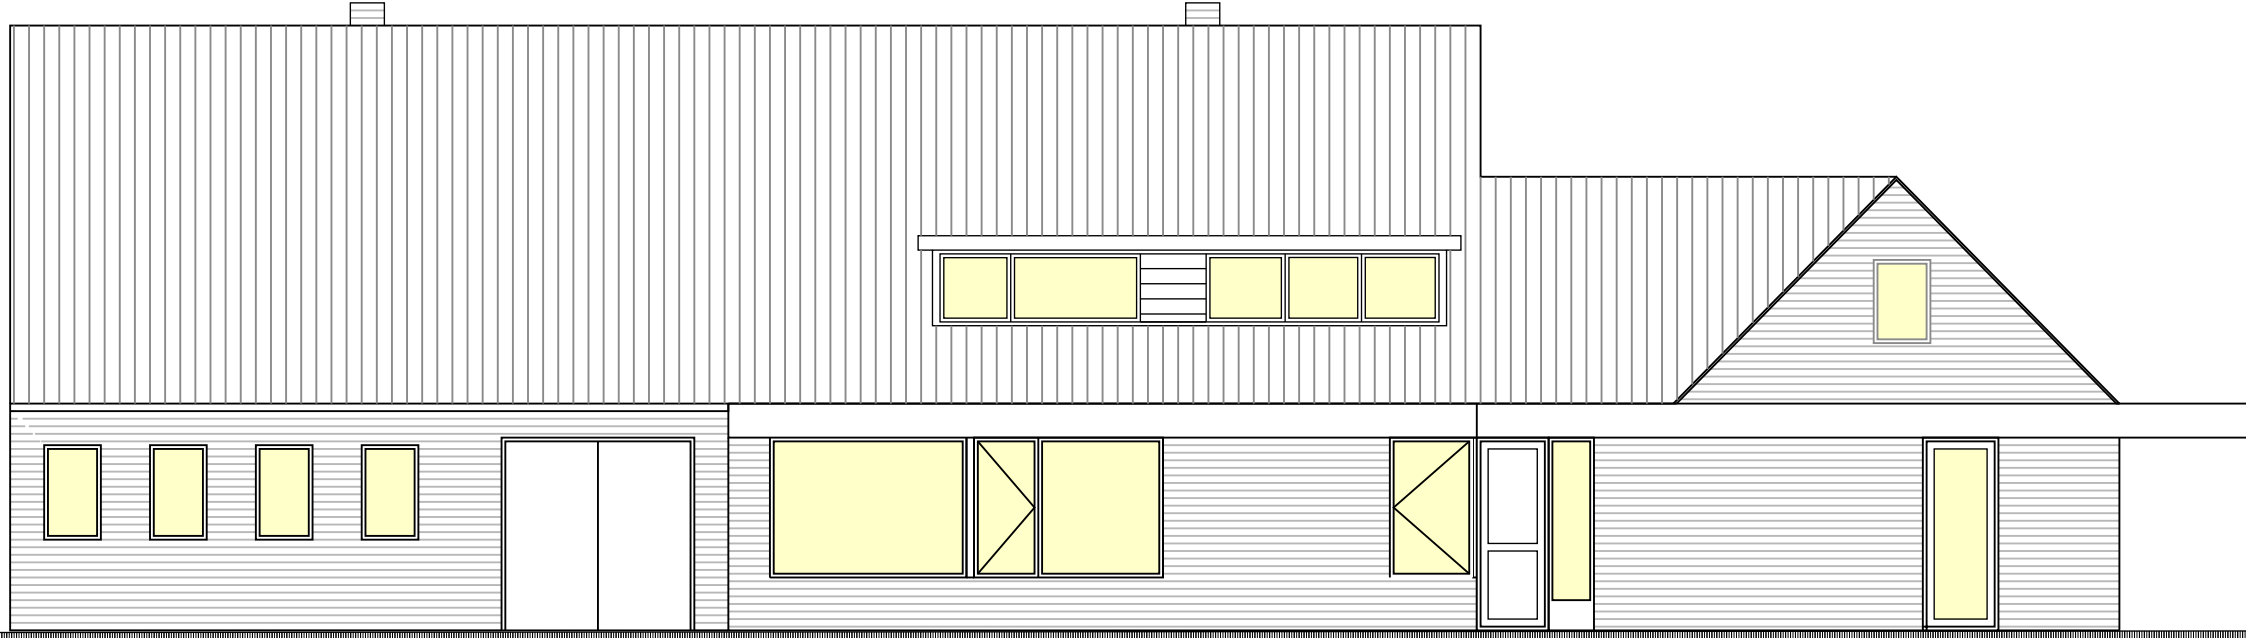

RECHTERZIJAANZICHT

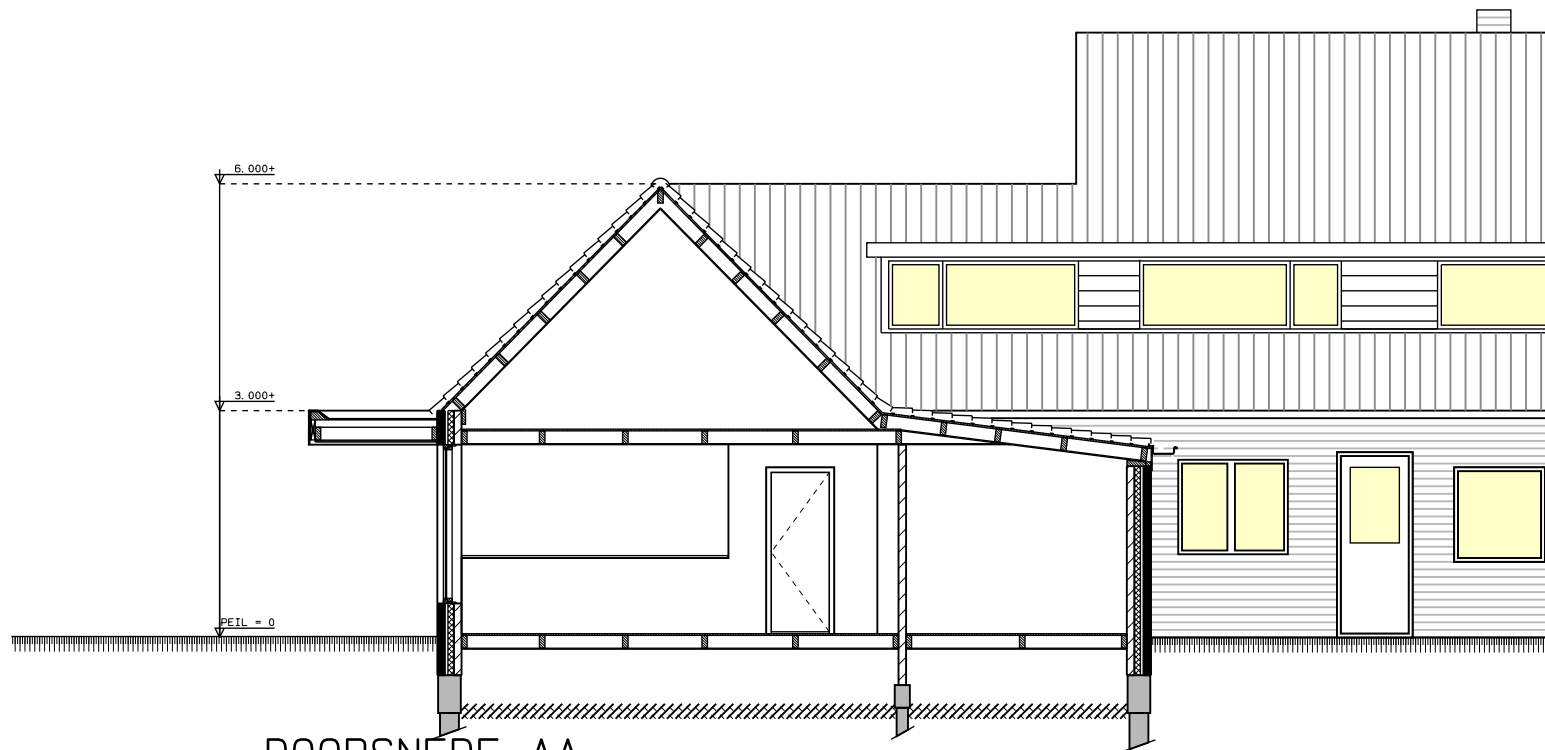


DOORSNEDE AA




VOORAANZICHT



LINKERZIJAANZICHT

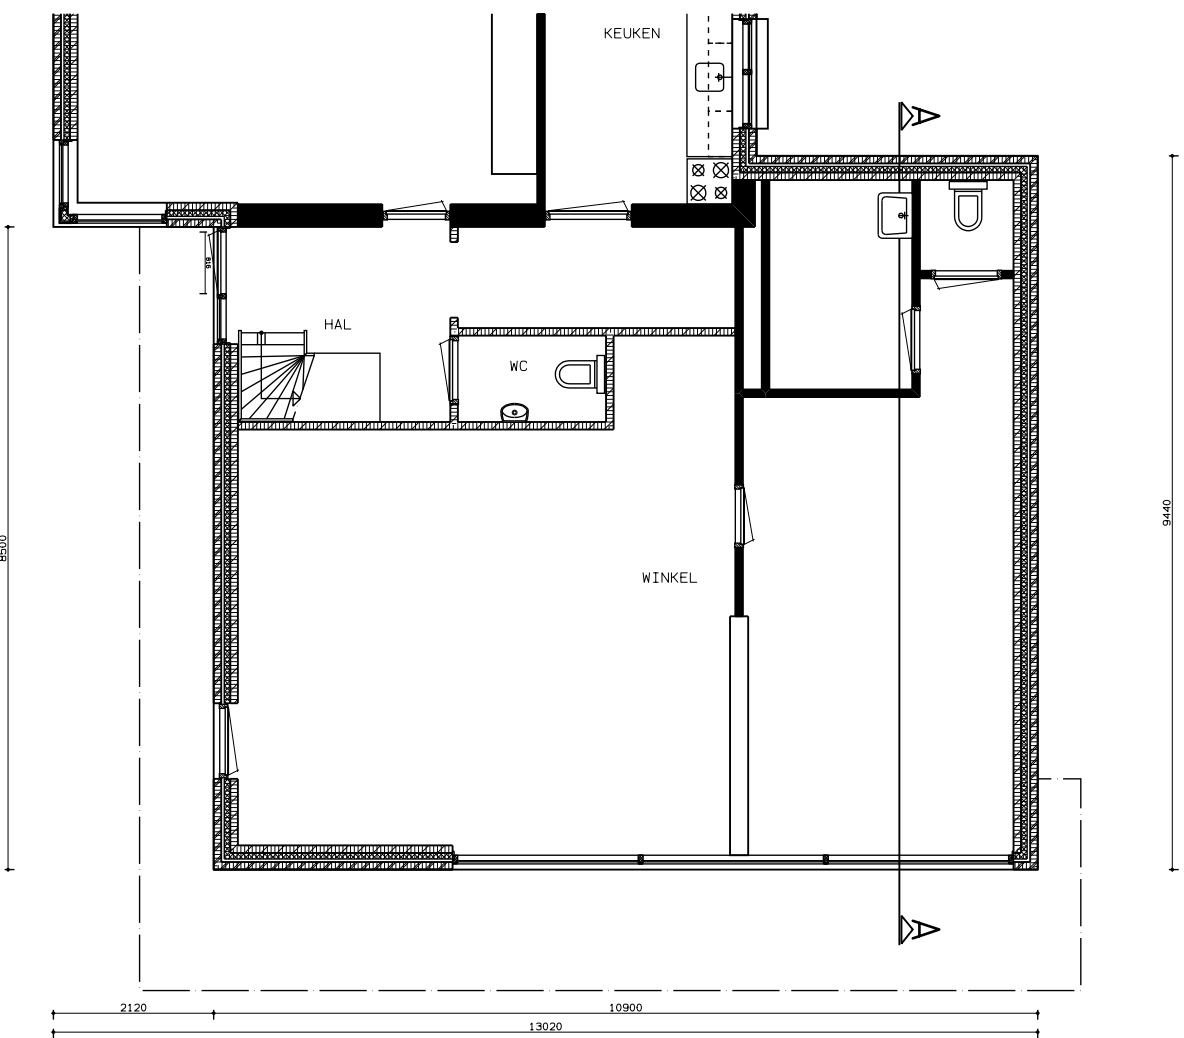

BEGANE GROND

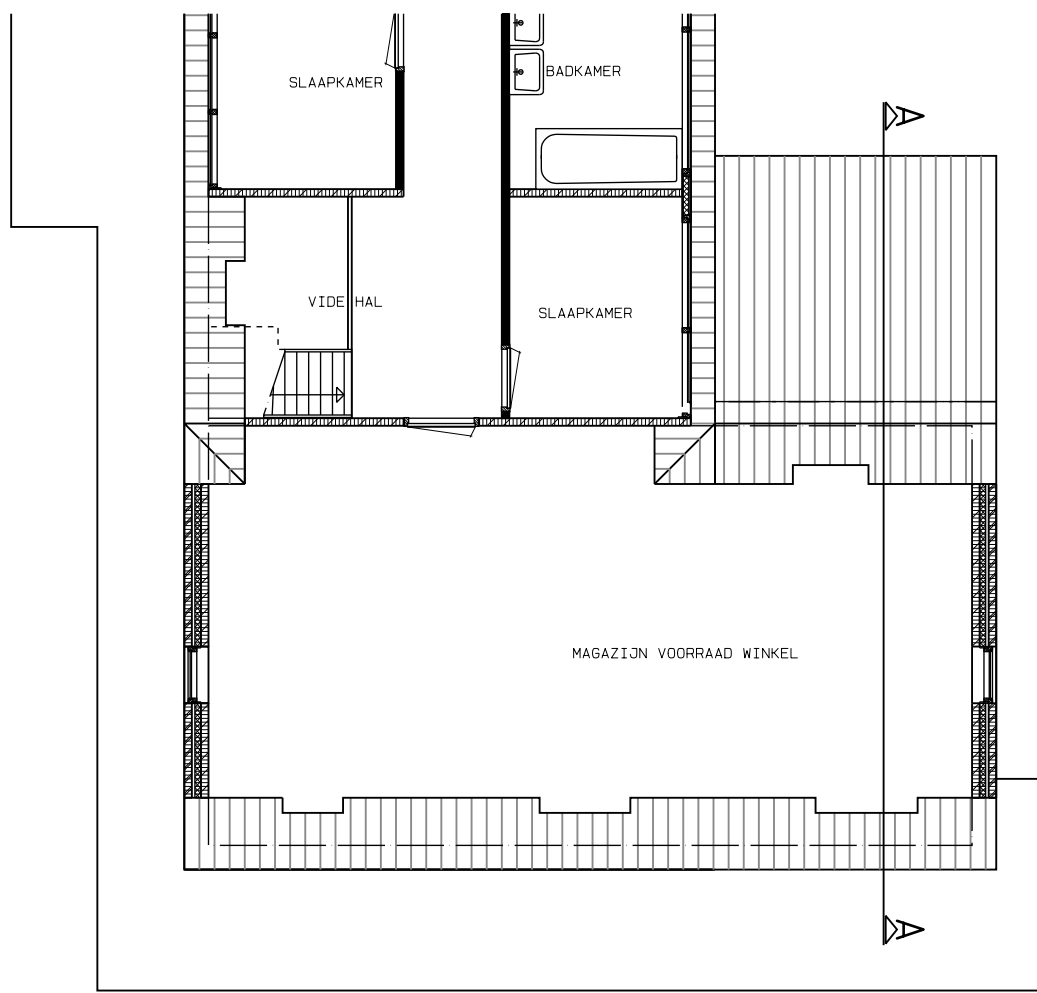

1E VERDIEPING



VAARTWEG 187 1217 ST HILVESUM
TEL. (0)351 6236636 FAX. (0)351 6236572

OPDRACHTGEVER
Dhr. S. Dillisse
Oud-Loosdrechtedijk 158
1231 NE Loosdrecht
PROJECT
Verbouwing Winkel tot Woning
Oud-Loosdrechtedijk 158
1231 NE Loosdrecht

FASE
Bouwaanvraag

ONDERDEEL
Overzicht Bestaand

GET. / GEZ.
SAD
SCHAL
1:100
DATUM
21-12-2012
WIJZ.-DAT.
WEDVND
4106
BLADNR.
o-01

© COPYRIGHT H EN E ARCHITECTEN BV
KVK 32003378, ROCH REG. LBROLDRECHT / LOODLOOCH
DIT ONTWERP IS BESCHERMED ACHTERHANG DE AUTEURWET.
ORNBAAKMAKING EN VERVEELVOLDIGING ERVAN IN WELKE VORM
DAN OOK IS ZONDER SCHRIJFTELIJKE TOESTEMMING VAN DE
EIGENAAR VERBODEN.