




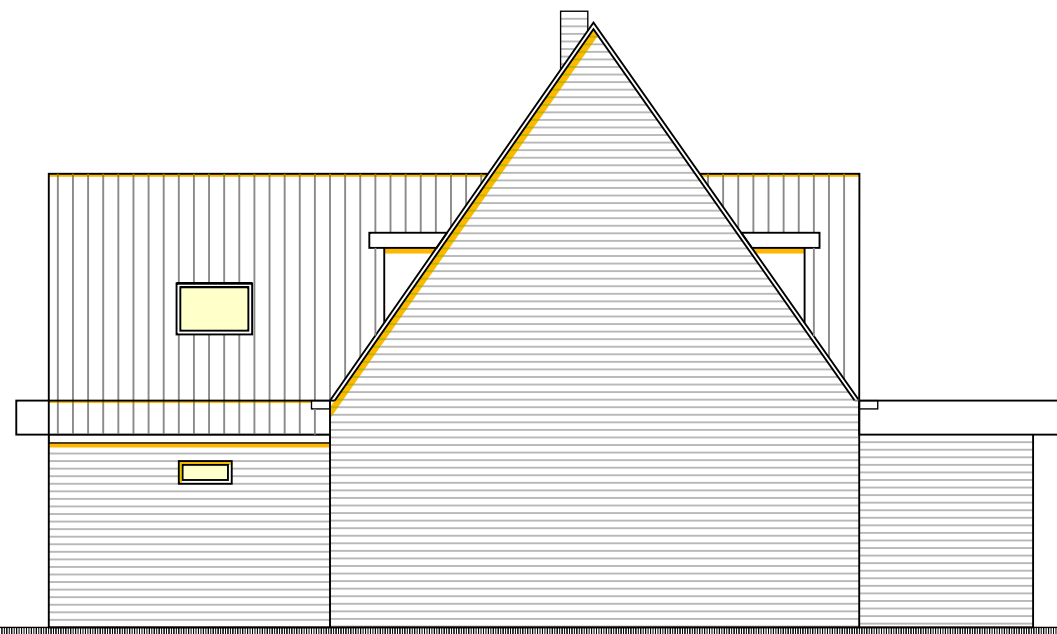

ACHTERAANZICHT

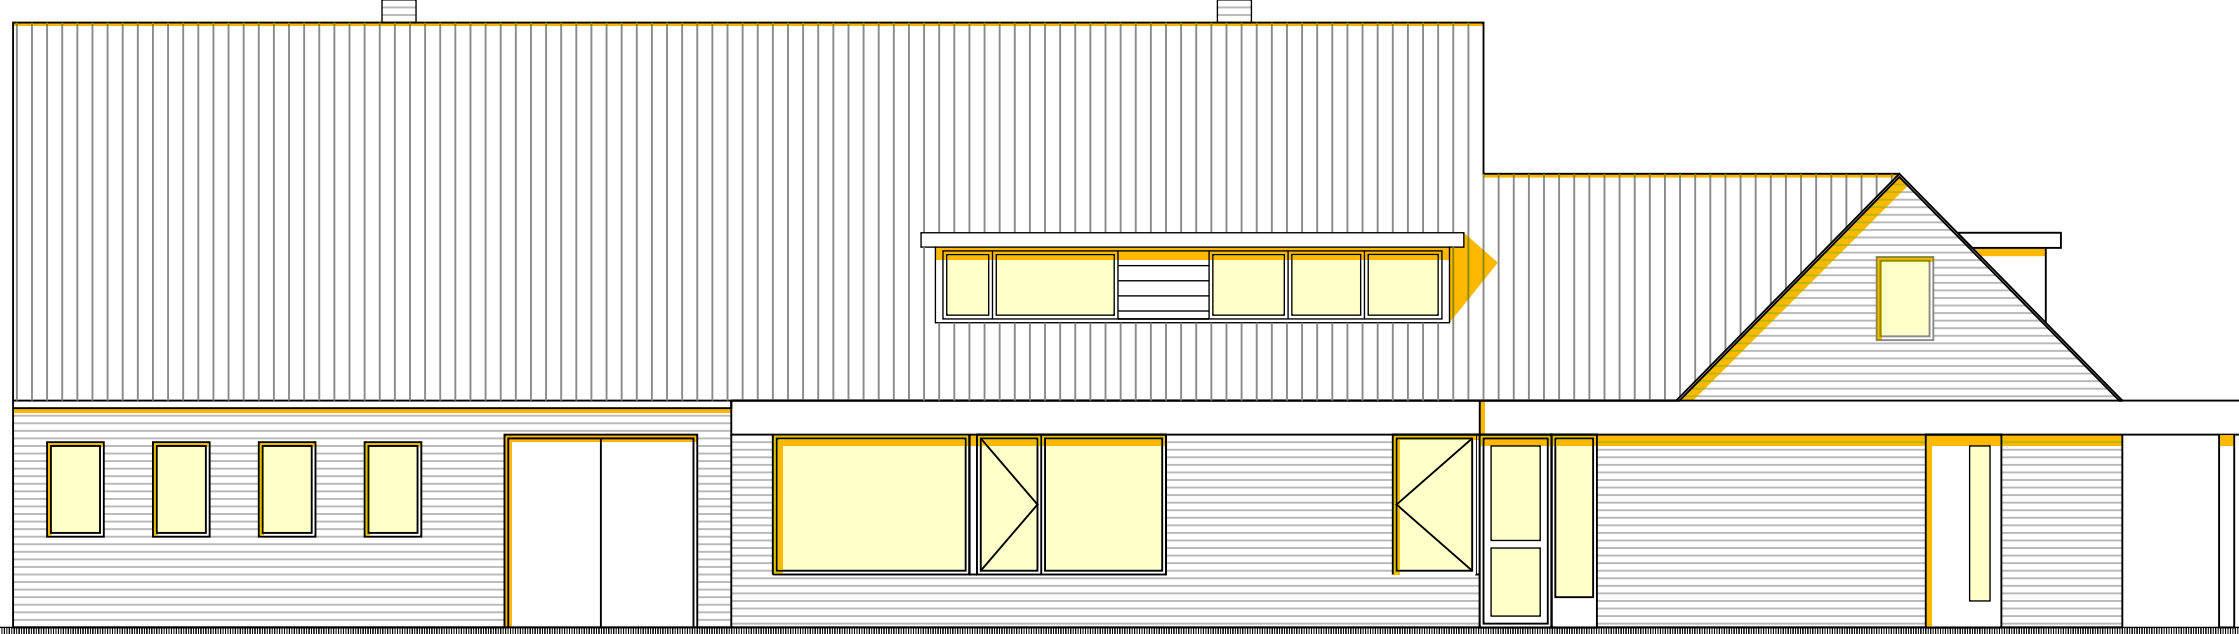


RECHTERZIJAANZICHT

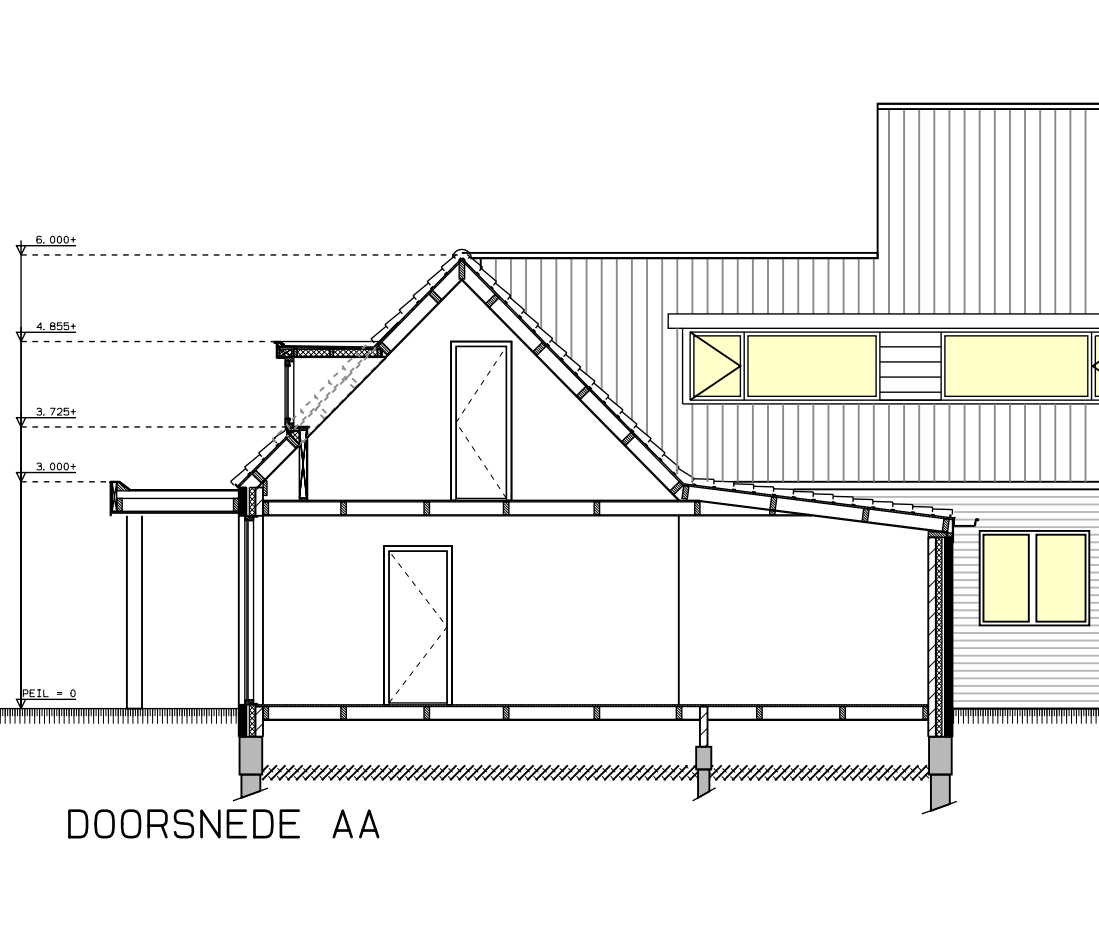


DOORSNEDE AA




VOORAANZICHT

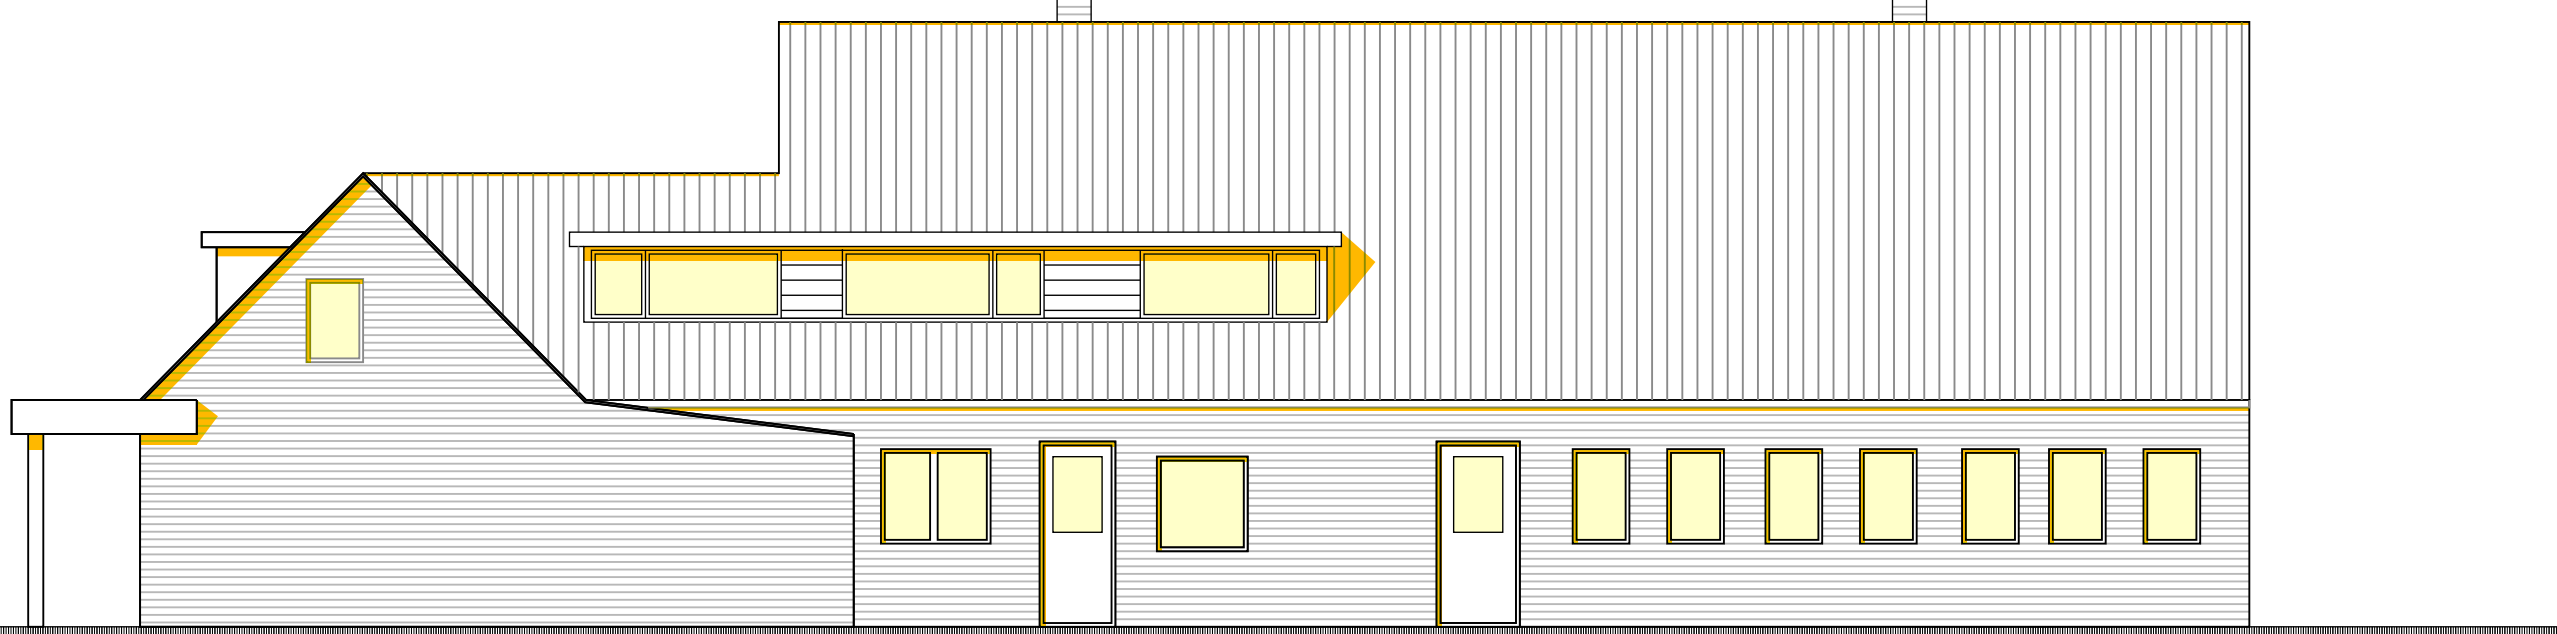

LINKERZIJAANZICHT

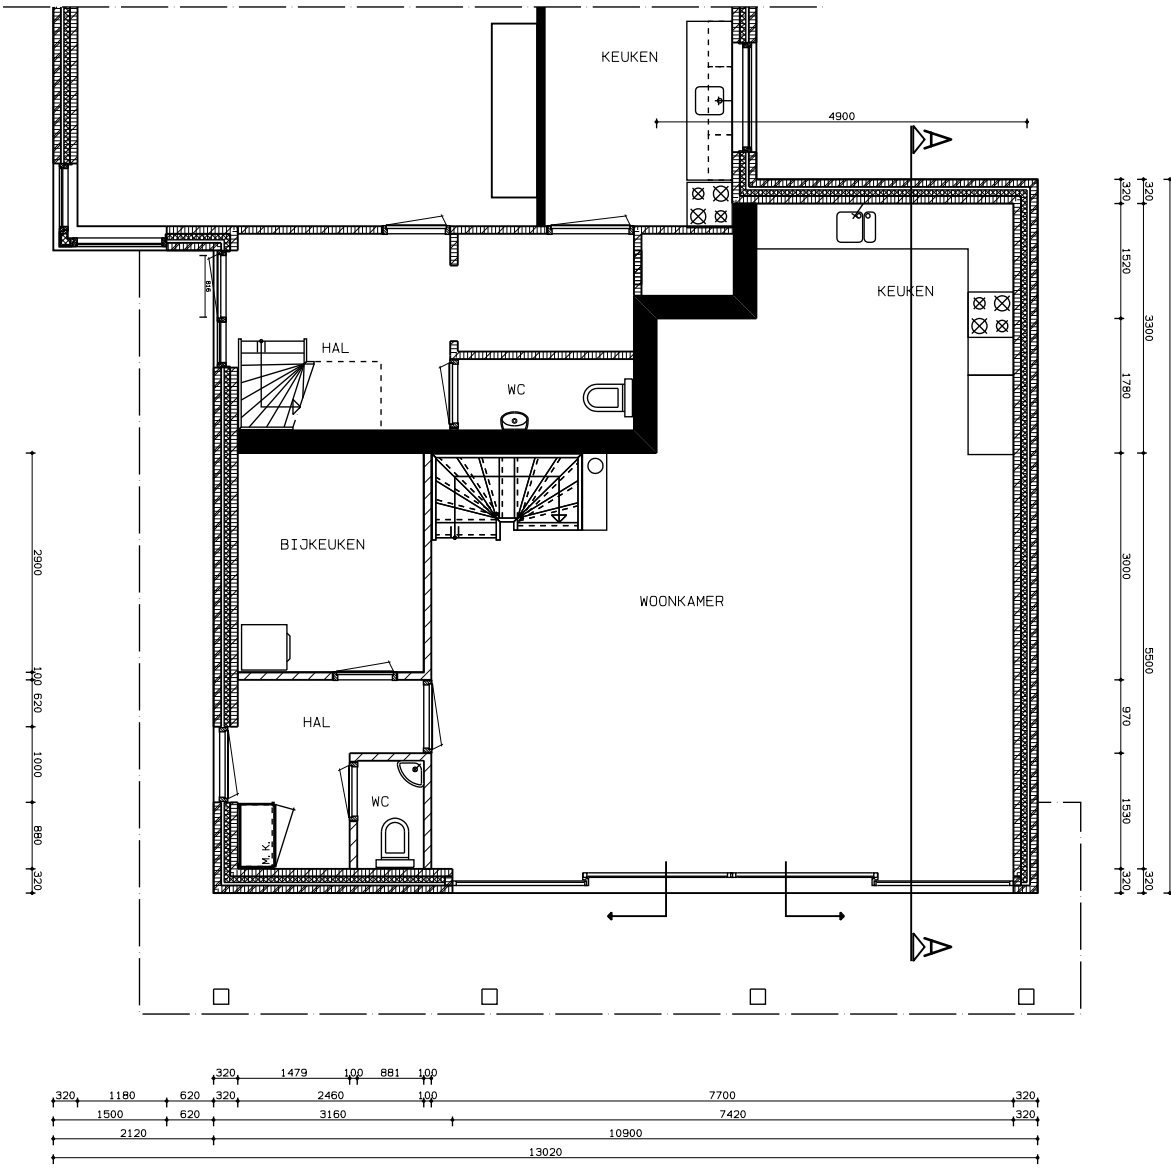

BEGANE GROND

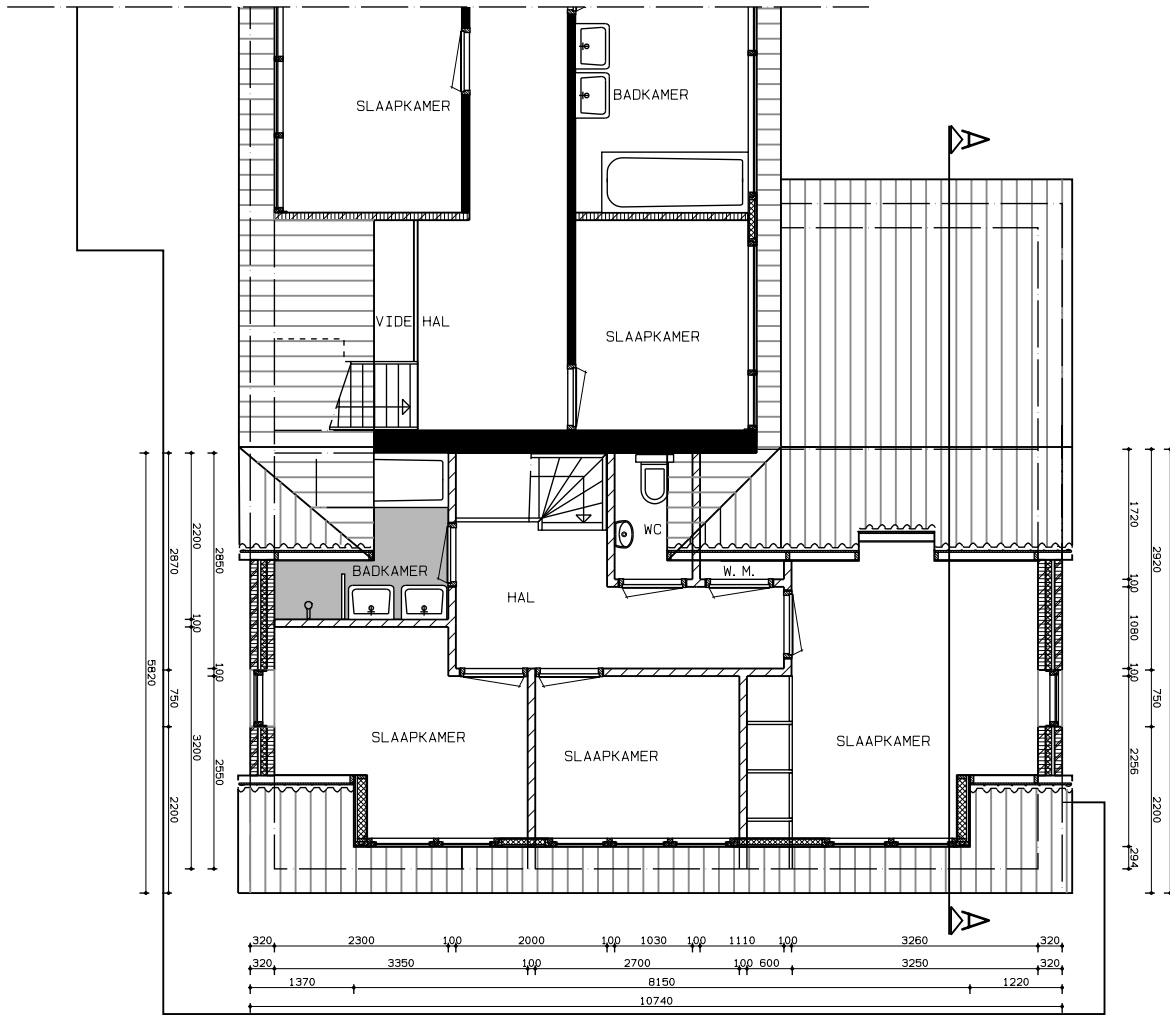

1E VERDIEPING



VAARTWEG 187 1217 ST HILVESUM
TEL. (0)351 6236636 FAX. (0)351 6236572

OPDRACHTGEVER
Dhr. S. Dillisse
Oud-Loosdrechtedijk 158
1231 NE Loosdrecht

PROJECT
Verbouwing Winkel tot Woning
Oud-Loosdrechtedijk 158
1231 NE Loosdrecht

FASE

Bouwaanvraag

ONDERDEEL

Overzicht Nieuw

GET. / GEZ.

SAD

SCHAL

1:100

DATUM
21-12-2012

WIJZ.-DAT.

WEDVND

4106

BLADNR.

o-02

© COPYRIGHT H EN E ARCHITECTEN BV
KVK 3202375, ARCH REG. LBSGZL0559 / L00QJ0a007

DIJ ONTWERP IS BESCHERMED ACHTERHAG DE AUTEURWET.
ORNBAAKMAKING EN VERVEELVOLDIGING ERVAN IN WELKE VORM
DAN OOK IS ZONDER SCHRETELKE TOESTEMING VAN DE
EIGENAAR VERBODEN.