


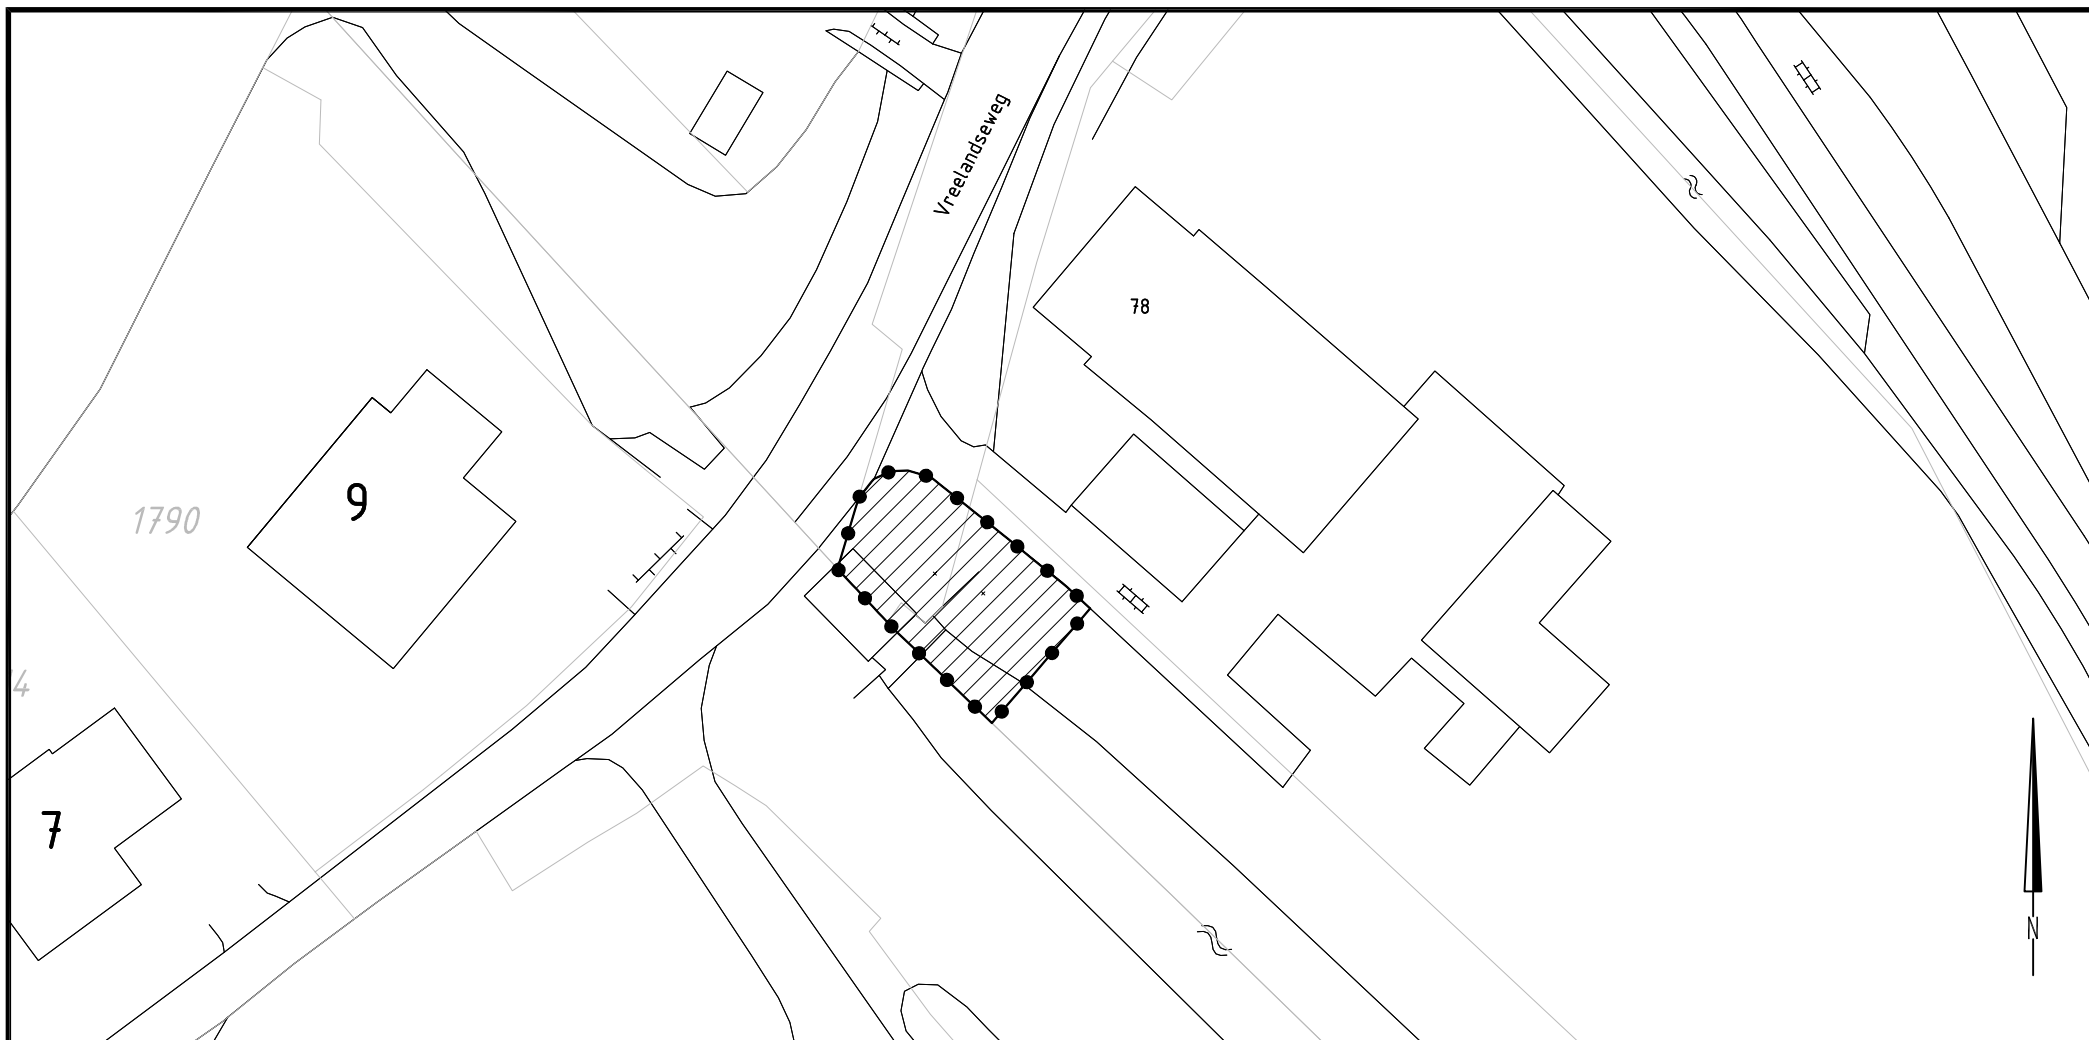

LEGENDA

Besluitgebied



Plangrens

Besluitvlak



Besluitvlak

Verklaring



Ondergrond

Eerste Uitgave

revisie	omschrijving

opdrachtgever

Gemeente Wijdmeren

project

Ruimtelijke onderbouwing Gemaal Vreelandseweg
NL.IMRO.1696.OVO1Vrlwg2012-on00

omschrijving

omgevingsvergunning

analoge verbeelding

formaat
A4

schaal
1:500

fase
ontwerp

Psche	WGU	WGU	09.okt.2012
getek.	gecontr.	accorde	datum

George Hintzenweg 85
Postbus 8520
3009 AM Rotterdam
+31 (0)10 44 33 666
+31 (0)10 44 33 688
Info@rotterdam.royalhaskoning.com
www.royalhaskoning.com

Telefoon
Fax
E-mail
Internet

HASKONING NEDERLAND B.V.
a control of



ROYAL HASKONING
Vestiging Rotterdam

projectnummer
9S4338

tekeningnummer
/ 0371-002