




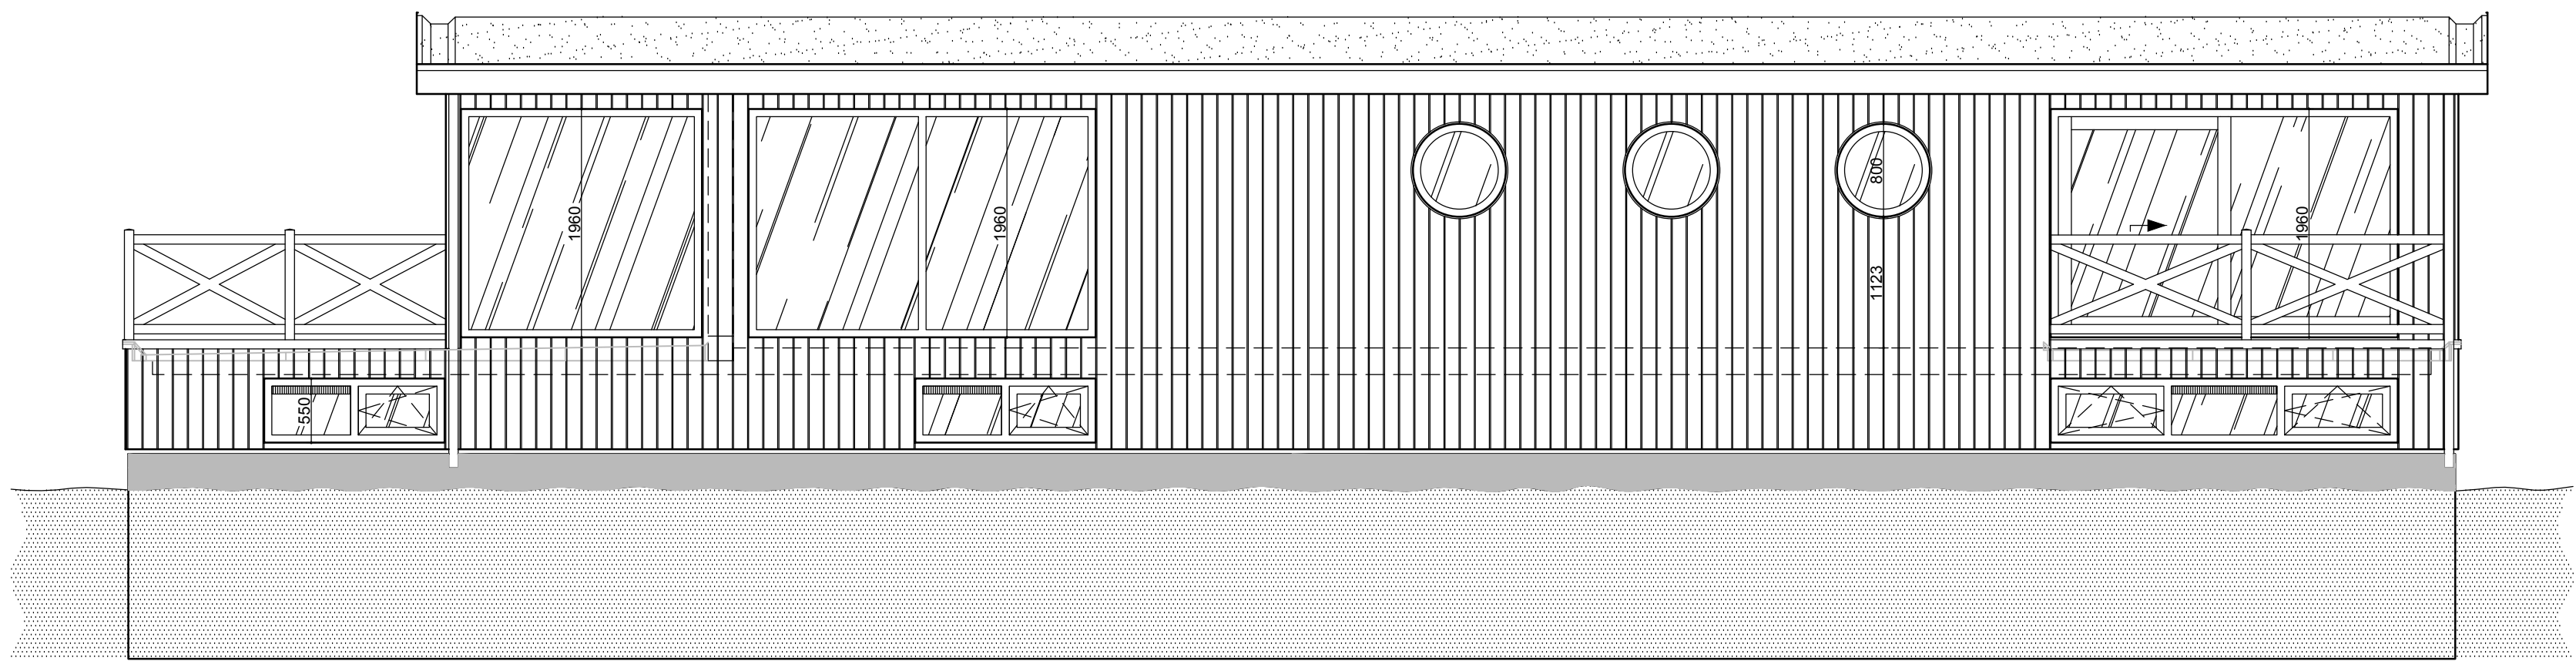


Achtergevel

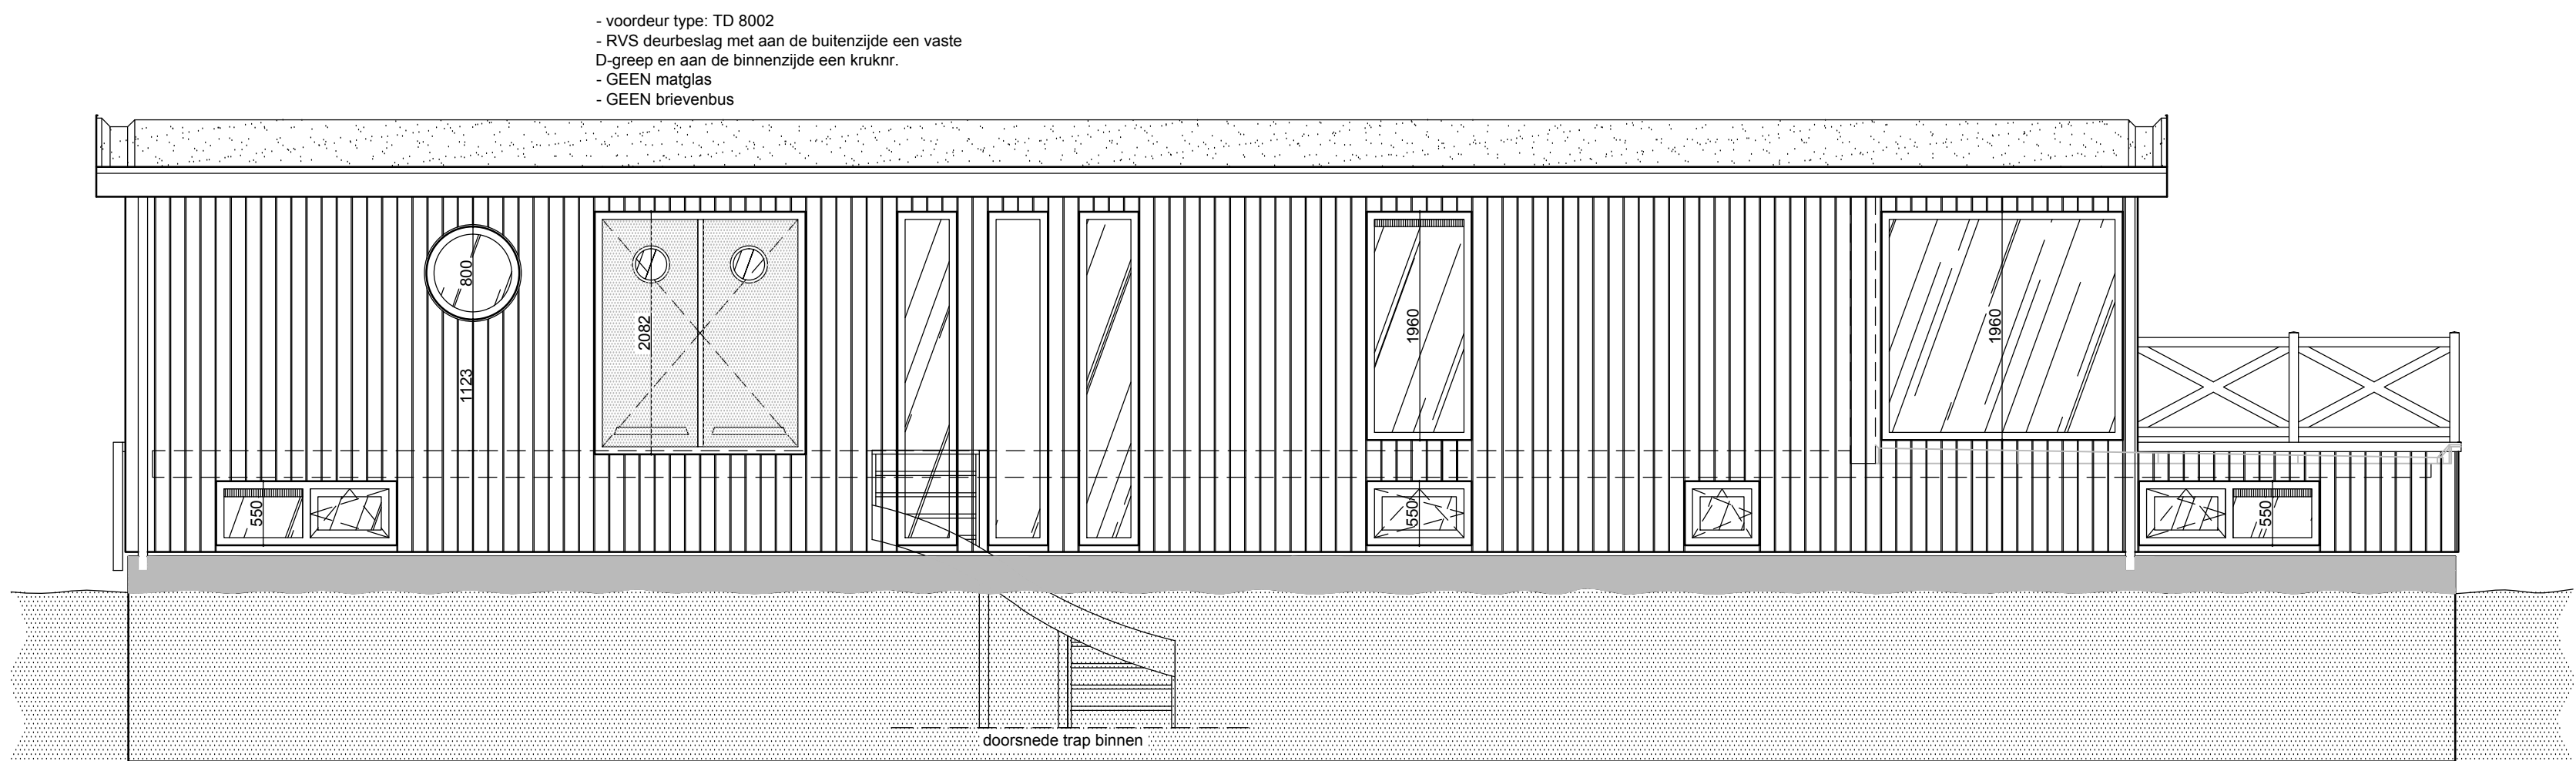

Voorgevel

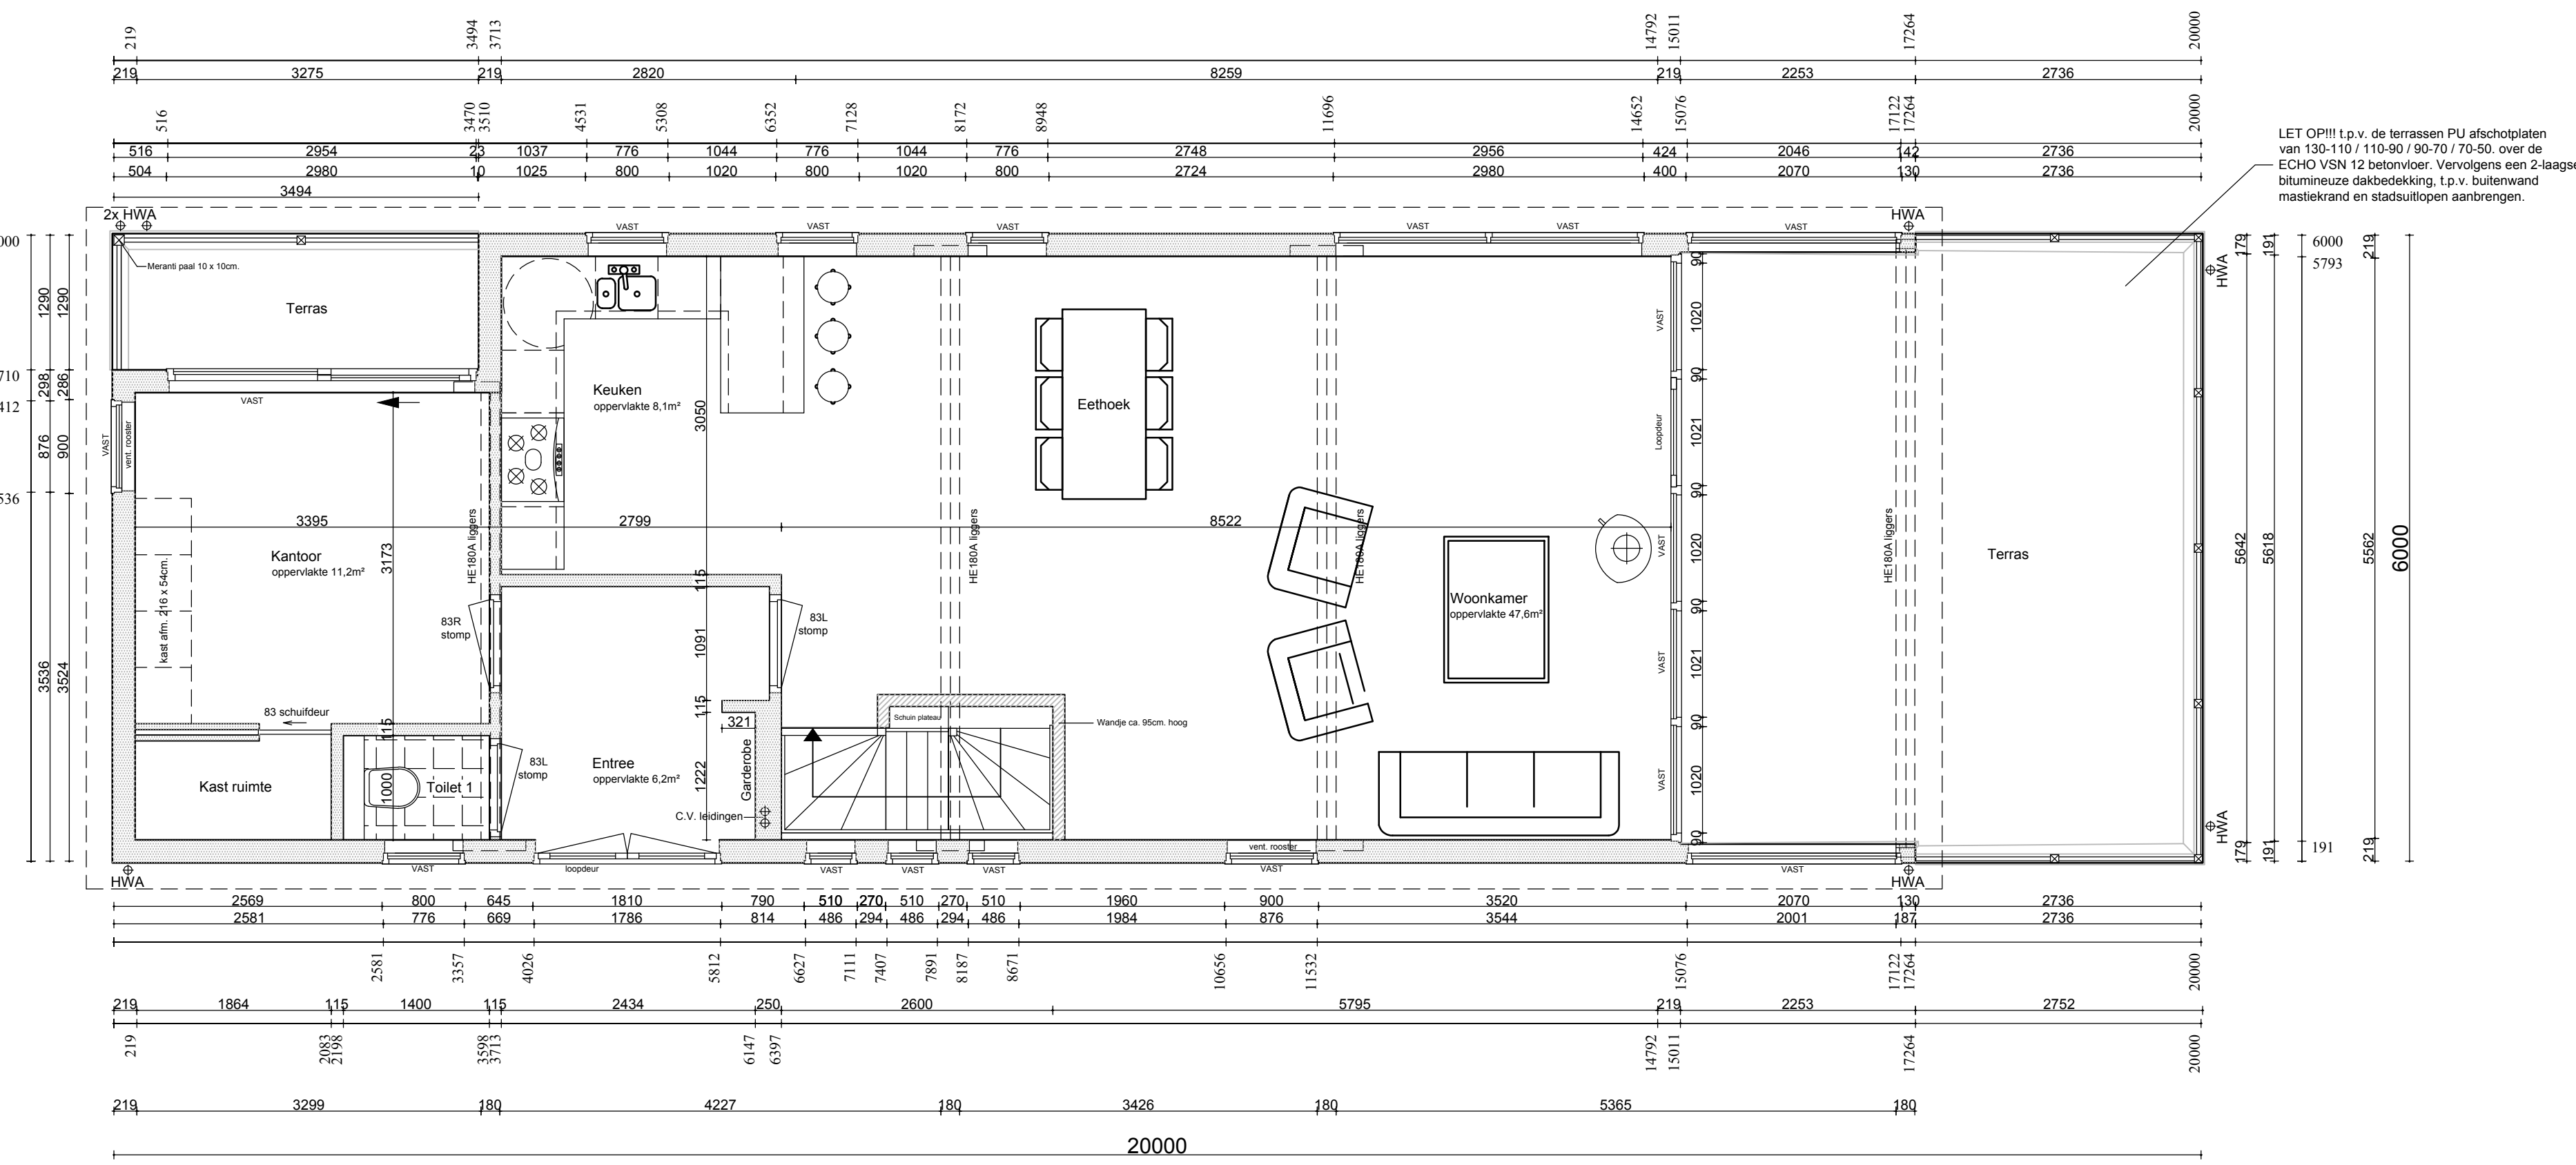

Begane grond

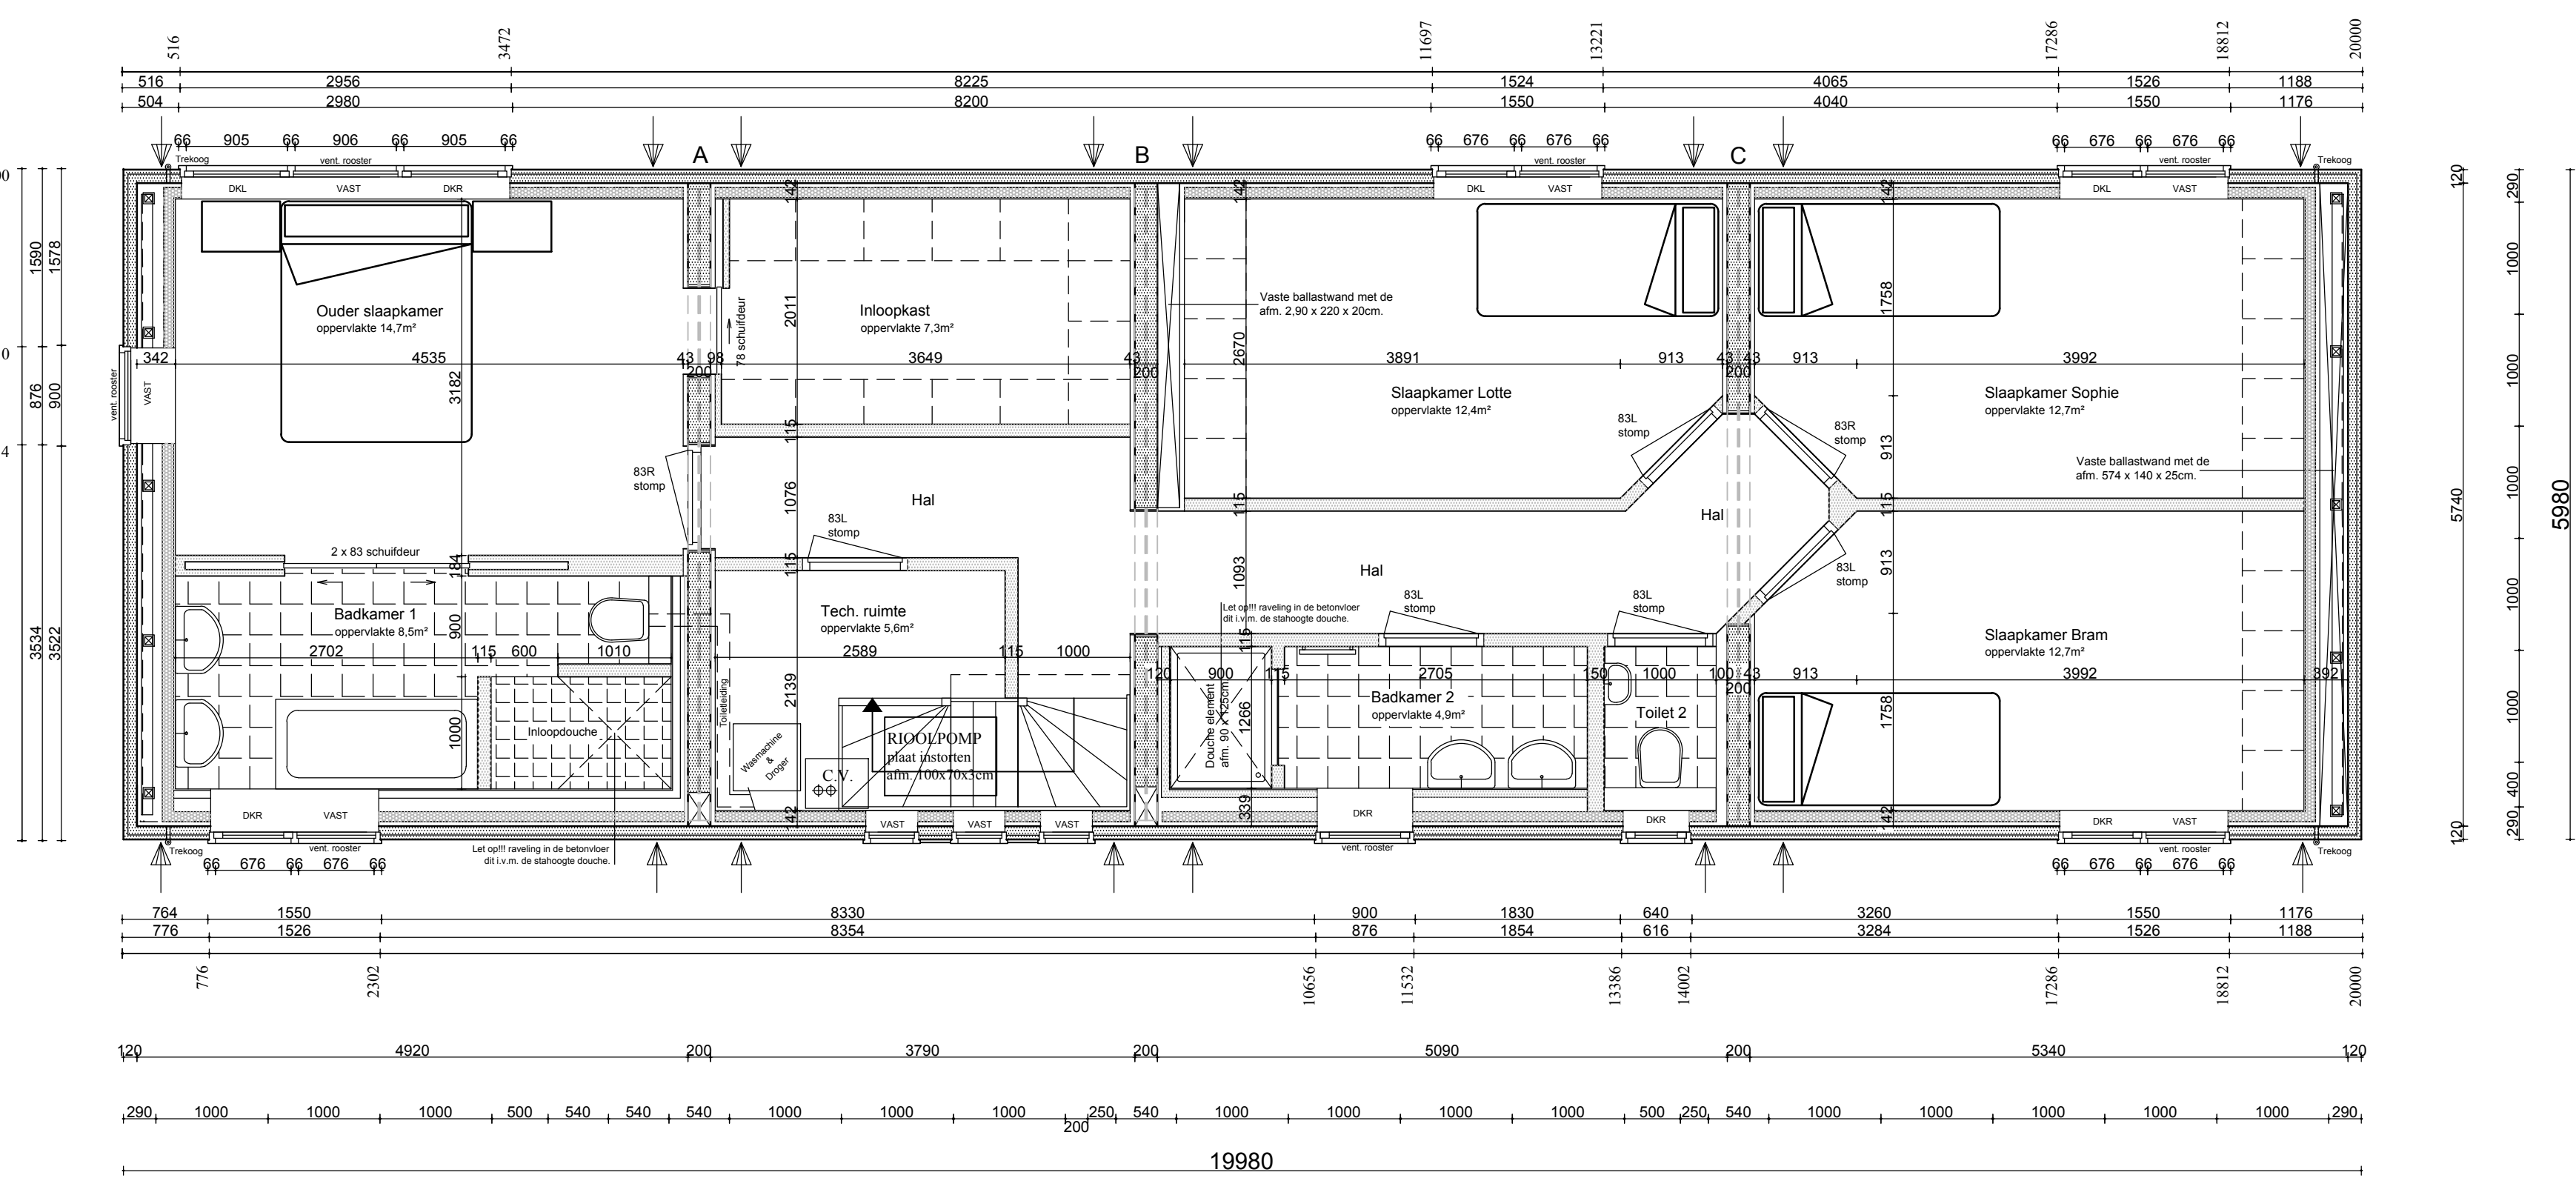

Betoncasco type 162, gangboord rondom geheel versmallen.

Afwerking aan buitenzijde

- 2 laagse bitumineuze dakbedekking met zwarte leislag.

- 60mm. HR - PIR dakisolatie.

- Red Cedar boeideel 24cm. breed, door Spruyt Arkenbouw 1x rondom te behandelen met SIKKENS ONOL EXPRESS RAL 9005 & 2x aan de buitenzijde met SIKKENS RUBBOL SB RAL 9005.

- Gevelbekleding van gecelfixeerd glad geschaafd Red Cedar, verticale rabatdelen van 12cm. breed met 1cm. tussenruimte. Let op!!! de verdeling zo maken dat er zoveel mogelijk hele delen gebruikt kunnen worden. Rabatdelen aanbrengen met koploze RVS spijkers. Ventilatie achter de Red Cedar rabatdelen, totaal 40mm. d.m.v. 2 x tengels afm. 20 x 40mm. (Aquawood) Achter de rabatdelen een zwart UV-bestendig folie toepassen.

- Dark Red meranti buitenkozijnen van het merk De Vries, type: VRIGOPLUS, kozijnen zijn voorzien van:
~ politie keurmerk daar waar het mogelijk is.
~ draai-kiep systeem (naar binnendraaiend)
~ afsluitbare raamkrukjes zilverkleurig, deze zitten bij naar binnendraaiende ramen in het midden van het kozijn, dit is echter bij naar buitendraaiende ramen niet het geval.
~ droogbeglazingssysteem d.m.v. EPDM rubbers.
~ dubbelglas type STARLITE, isolatieglas HR++- Bij spouw 9mm, K-waarde 2,1 W/m²K, spouw 15mm, K-waarde 1,7 W/m²K. Totale glasdikte bij draaiende delen is 21mm. Bij vast glas is dit 24mm.
~ meerpuntsluiting, 1 hendelbediening en paddestoelknoppen
~ aluminium dorpel afdekprofielen, gemoffeld in RAL 9005.
- Enkele kozijnen zijn voorzien van een aluminium ventilatiecoaster type: Aralco E.C. Junior 150 turbo Design, roosters zijn onbehandeld.

- De Vries kozijnen komen rondom behandeld met een grondverf op acryl basis in RAL 1013 met droge laagdikte van 100mu af leverancier.

- De Vries kozijnen door Spruyt Arkenbouw aan buitenzijde 1x te behandelen met SIKKENS ONOL EXPRESS RAL 9005 & 1x met SIKKENS RUBBOL SB RAL 9005.

- Plafond dakoverstekken van 12mm. ocoume multiplex, door Spruyt Arkenbouw 1x rondom te behandelen met SIKKENS ONOL EXPRESS RAL 9005 & 2x aan de buitenzijde met SIKKENS RUBBOL SB RAL 9005. LET OP!!! het plafond t.p.v. de beide terrassen moet worden afgeschilderd in een lichte kleur namelijk RAL 9016.

- Zinken HWA's Ø80mm. totaal 7 stuks.

- Dakontluchtingen door Aquabouw te verzorgen in overleg met KOPER.

Begane grond renvooi

- Netto stahoogte is ca. 222cm. langs de buitenwand in het midden van de ronding is de netto stahoogte ca. 254cm.

- ECHO VSN 12 betonvloer

- 90mm. cementdekvloer

- 4 stuks gebogen liggers HE 180-140 A plaatsen, met daar tussen: dakbalken 75 x 200mm, deze schaven op 70 x 195mm. met daarop 1x underlayment plaat van 18mm. dik.
- Gipsplafond onder tegen de balklaag plaatsen.

- Op diverse plaatsen in de ventilatie spouw van de HSB- wand voorzieningen treffen voor de ventilatie van de luchtspouw achter de geïsoleerde wanden van het betoncasco. Deze plaatsen zijn aangegeven met dit  teken.

Let op!!! Woonark wordt gedeeltelijk op locatie afgebouwd. Benedenverdieping wordt afgetimmerd bij Spruyt op de werf. Bovenverdieping wordt op locatie glasdicht gemaakt en vervolgens afgetimmerd. **Doorvaarhoogte ca. 295cm.**

Betoncasco renvooi

- Cascovloerdikte is 20cm., over de gehele vloeroppervlakte dubbele vloemetten Ø 10-150mm. met ertussen supportliggers van 5cm. hoog.

- Netto stahoogte is ca. 215cm.


- Tussenwanden zijn 223cm. hoog.
- In wand A, 1 stuks meranti STOMP binnendeur kozijnen meestorten.
- Let op!!! in alle tussenwanden draaieinden M12 meestorten van ca. 50cm. lang, met onderaan een haak, t.b.v. het monteren van de stalen hoeklijnen.

- RVS schroefhuizen M12 rondom meestorten in de cascowand, hart huls op 10,5cm. onder b.k. bouwrand, h.o.h. ca. 100cm.


- Kunststof spijkerblokjes meestorten in de bouwrand, h.o.h. ca.75cm.

- Gangboord rondom geheel versmallen daarom 4 stuks extra wapeningsstaven van Ø16mm. in beide langswanden aanbrengen.


- Aan de linker- en rechterkopkant een staalconstructie (zie platte-grond).
- 4 stuks trekogen meestorten in de cascowand, hart trekoo op 20cm. onder b.k. bouwrand plaatsen.

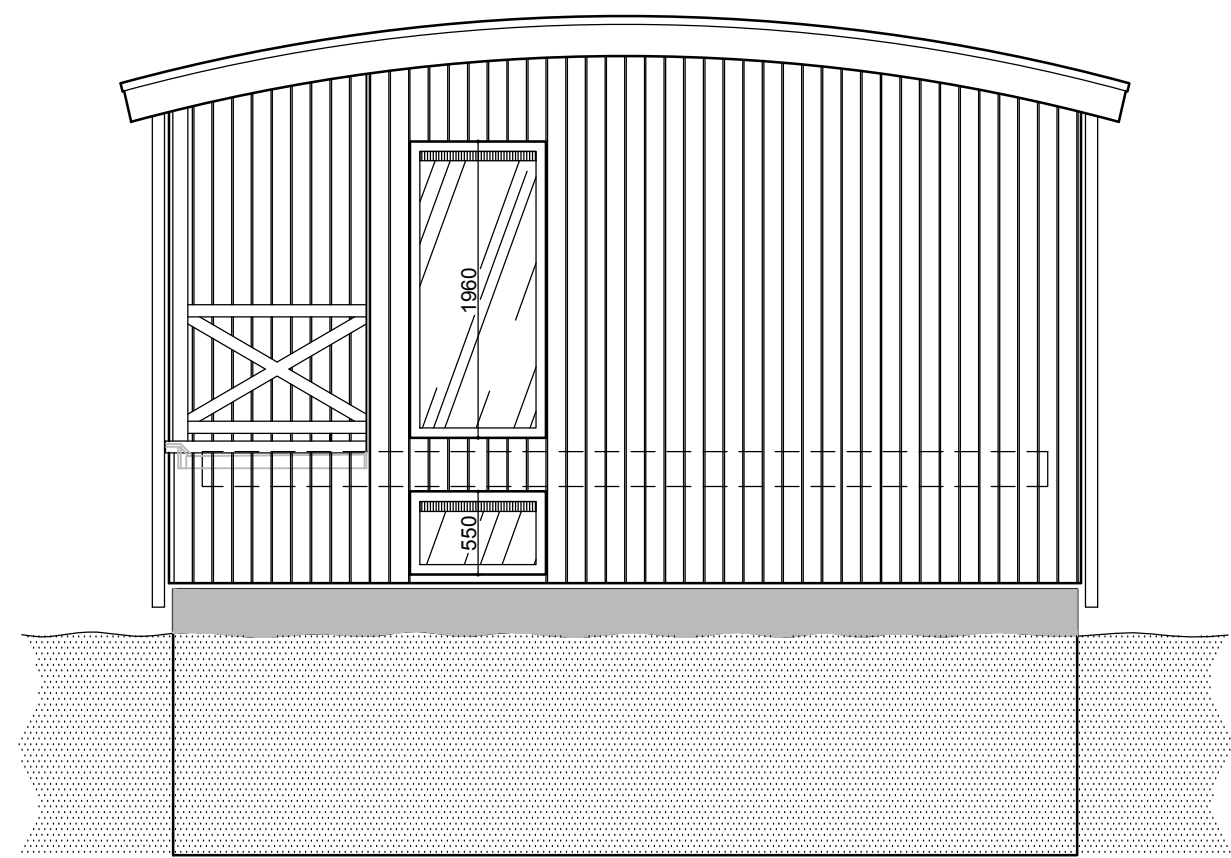

Linker zijgevel

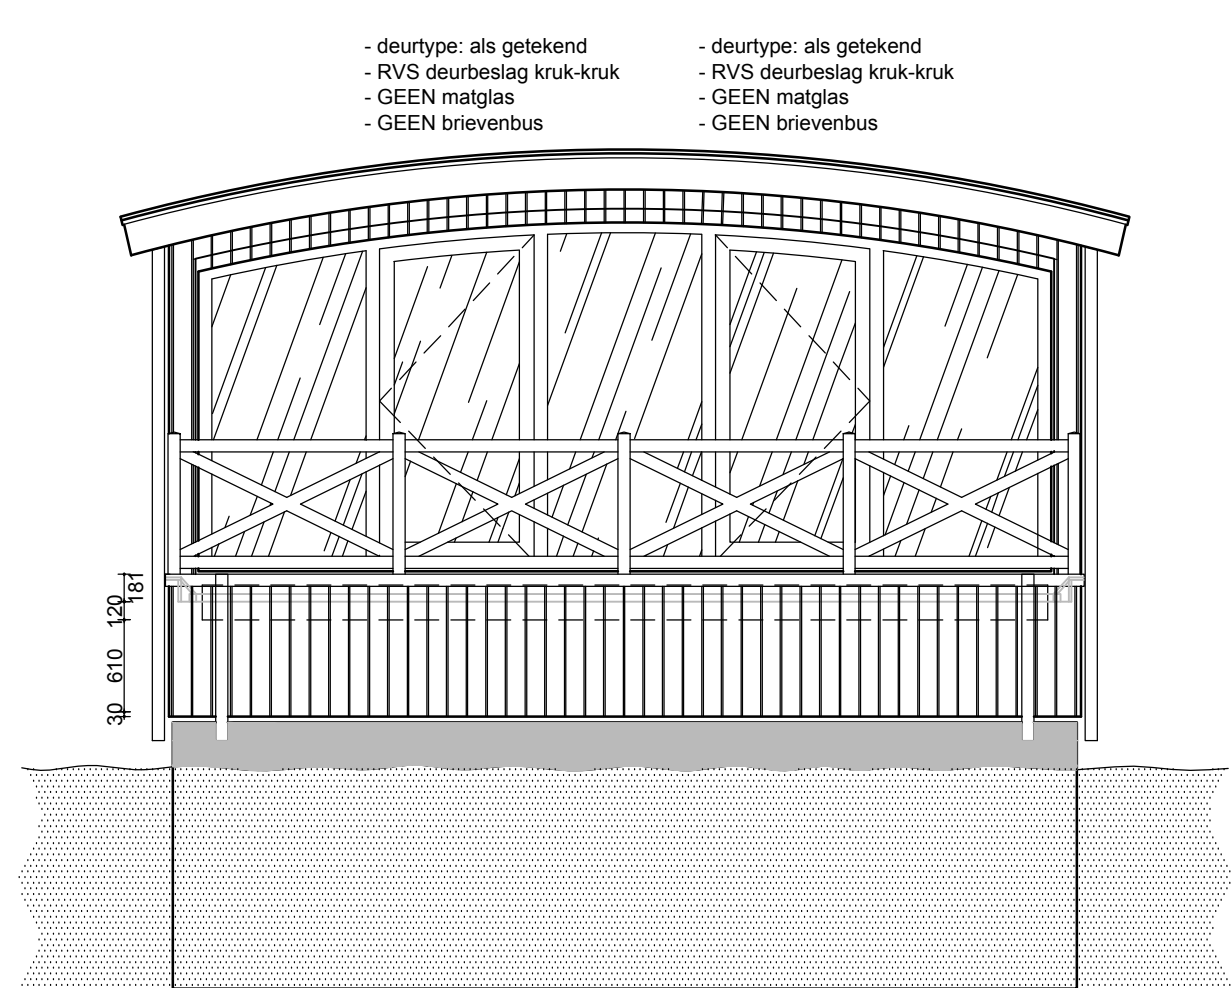

Rechter zijgevel

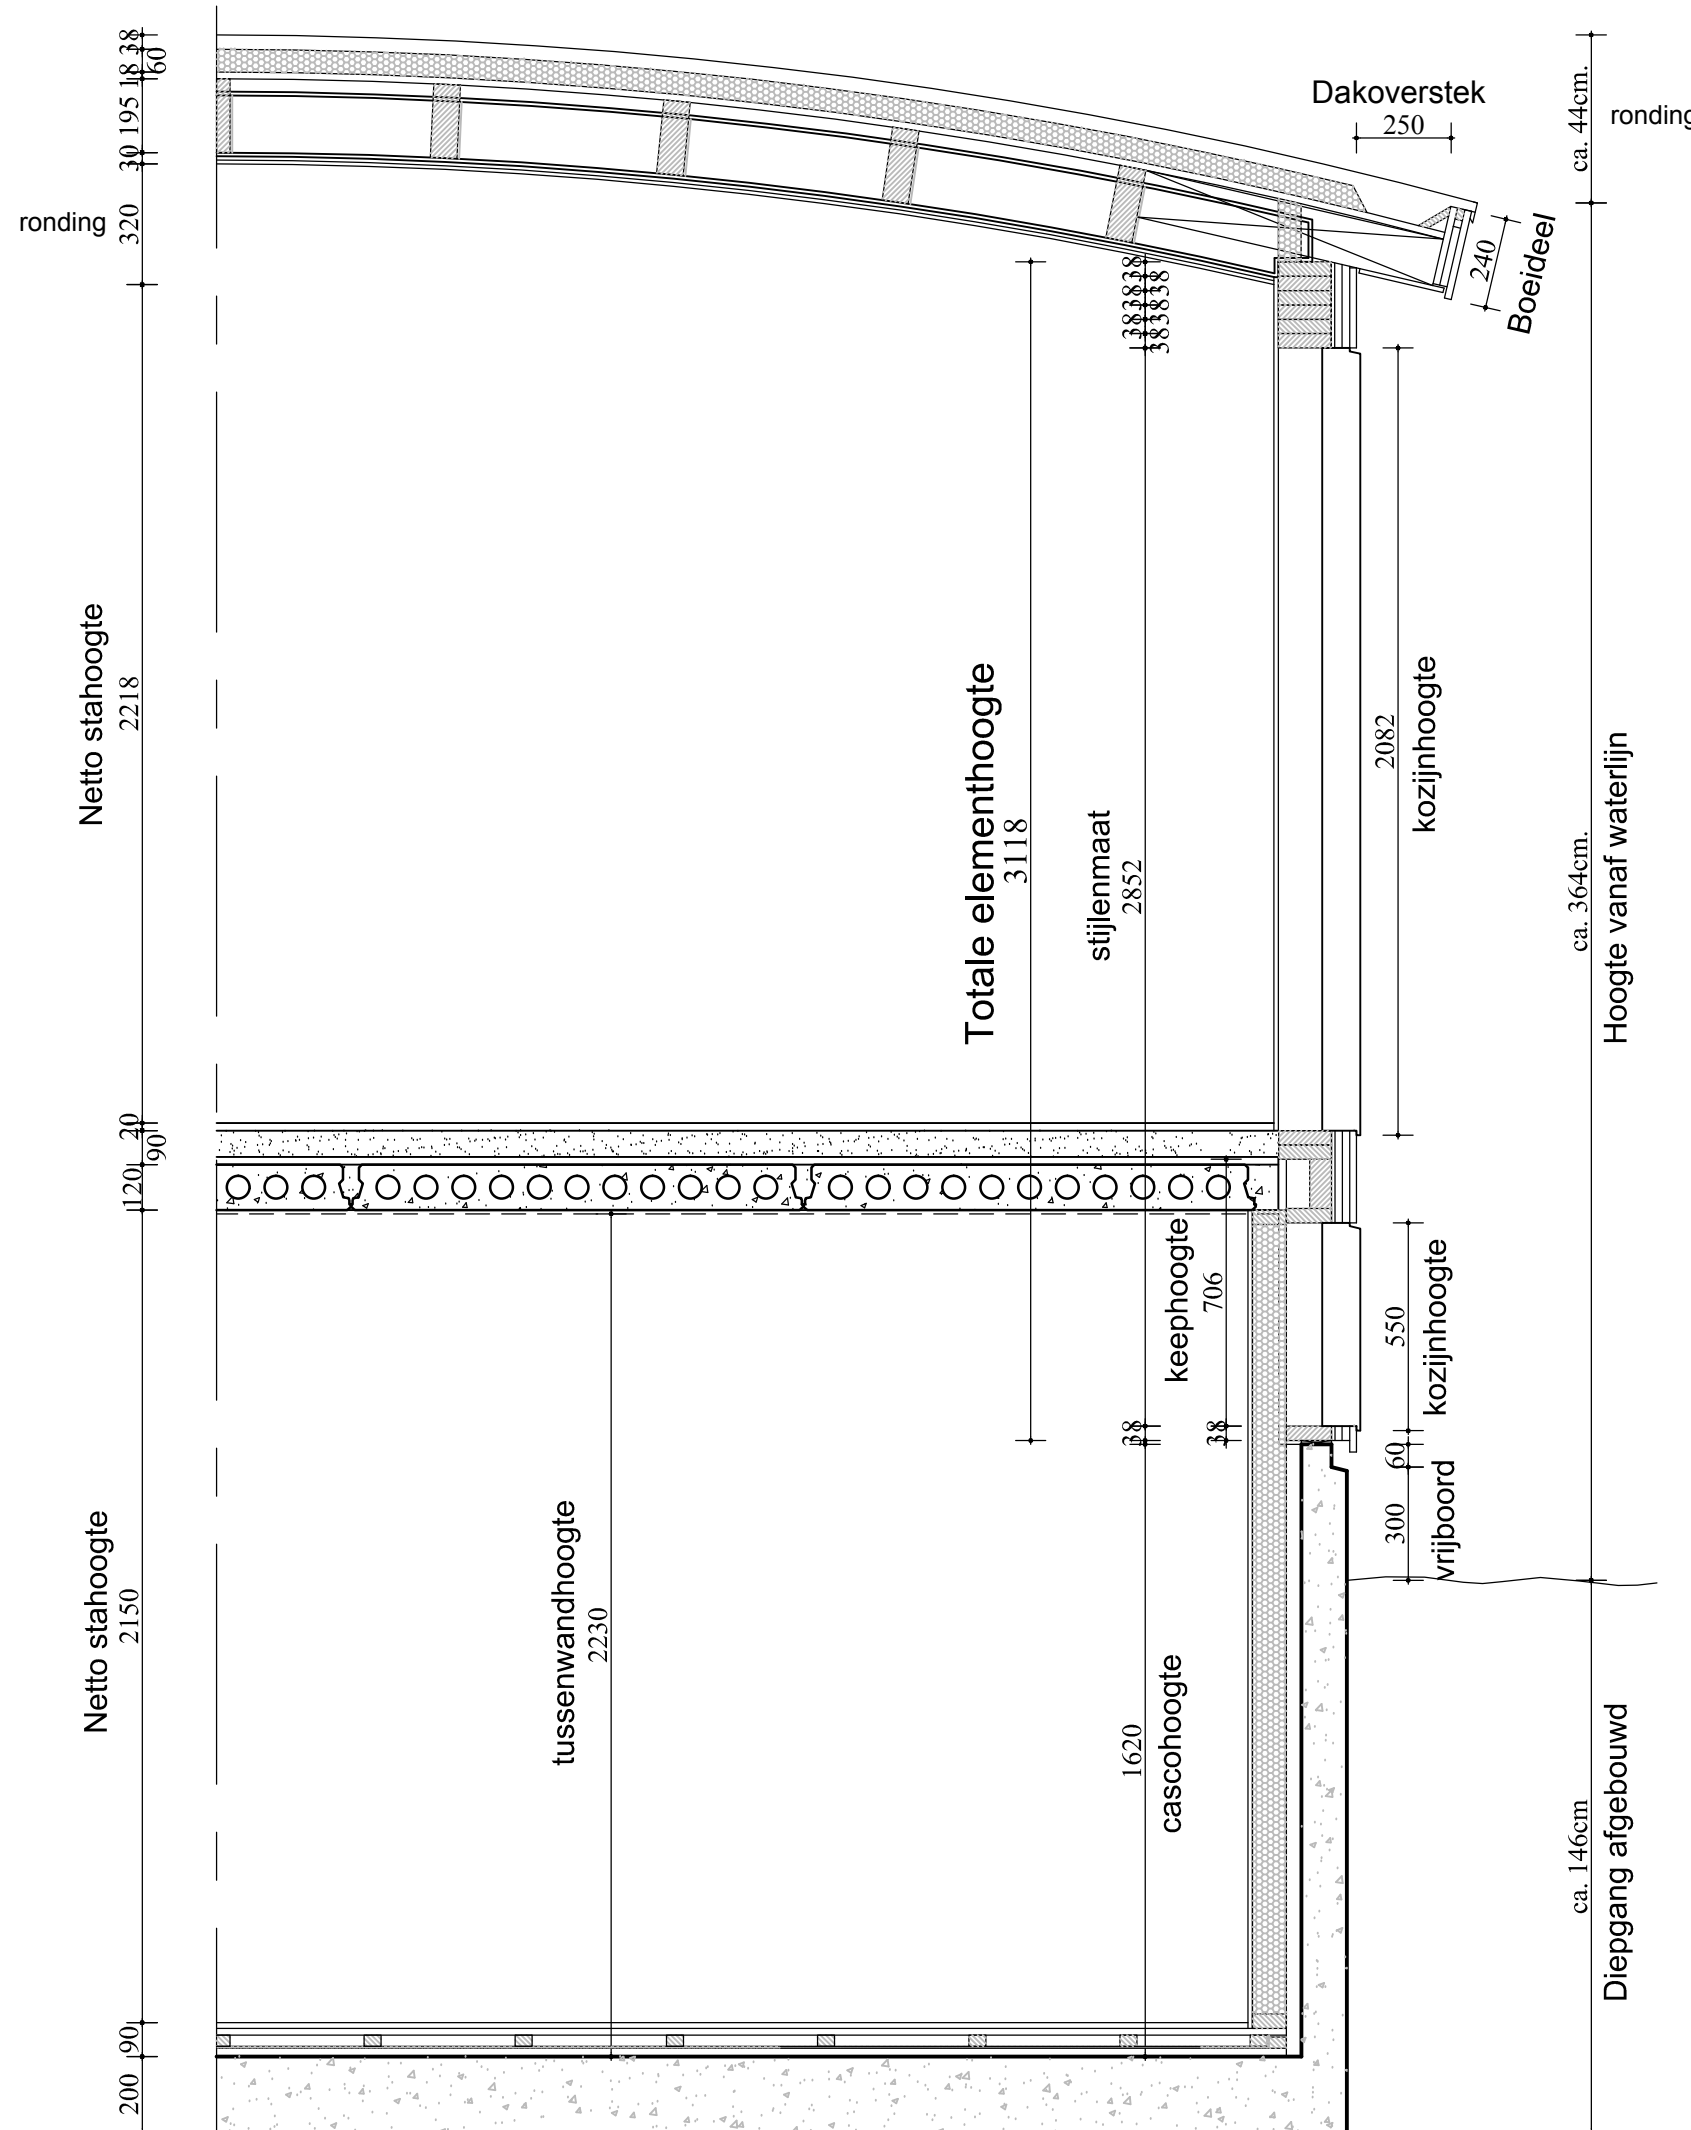

Doorsnede

voor akkoord tekent,

Mw. M.H. Emmelot-Vonk


handtekening :

voor akkoord tekent,

Spruyt Arkenbouw

Dhr. G.J. van der Molen,

handtekening :

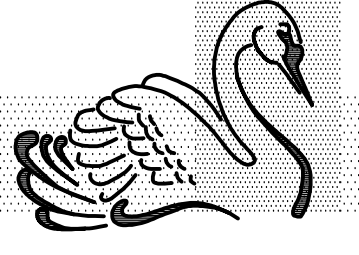	Spruyt ARKENBOUW	Windas 6 8441 RC Heerenveen T 0513 - 671284 F 0513 - 671436 www.spruytarkenbouw.nl gj.vdmolen@spruytarkenbouw.nl
Opdrachtgever : Mw. M.H. Emmelot- Vonk		
Adres : De Zuwe 20		
Postcode en Plaats : 1241 NC Kortenhoef		
Telefoon nummers : 06-55882050 (Dhr)		
E-mail / fax nr. : emmelot@ottenhome.nl		
Getekend : Gert-Jan v/d Molen	Betreft : Glasdicht tekening	
Schaal : 1:50 1:20	Contactpersoon : Gert-Jan v/d Molen	
Datum : 5 november 2012	Bouwnummer : ISO 810	
Gewijzigd :		