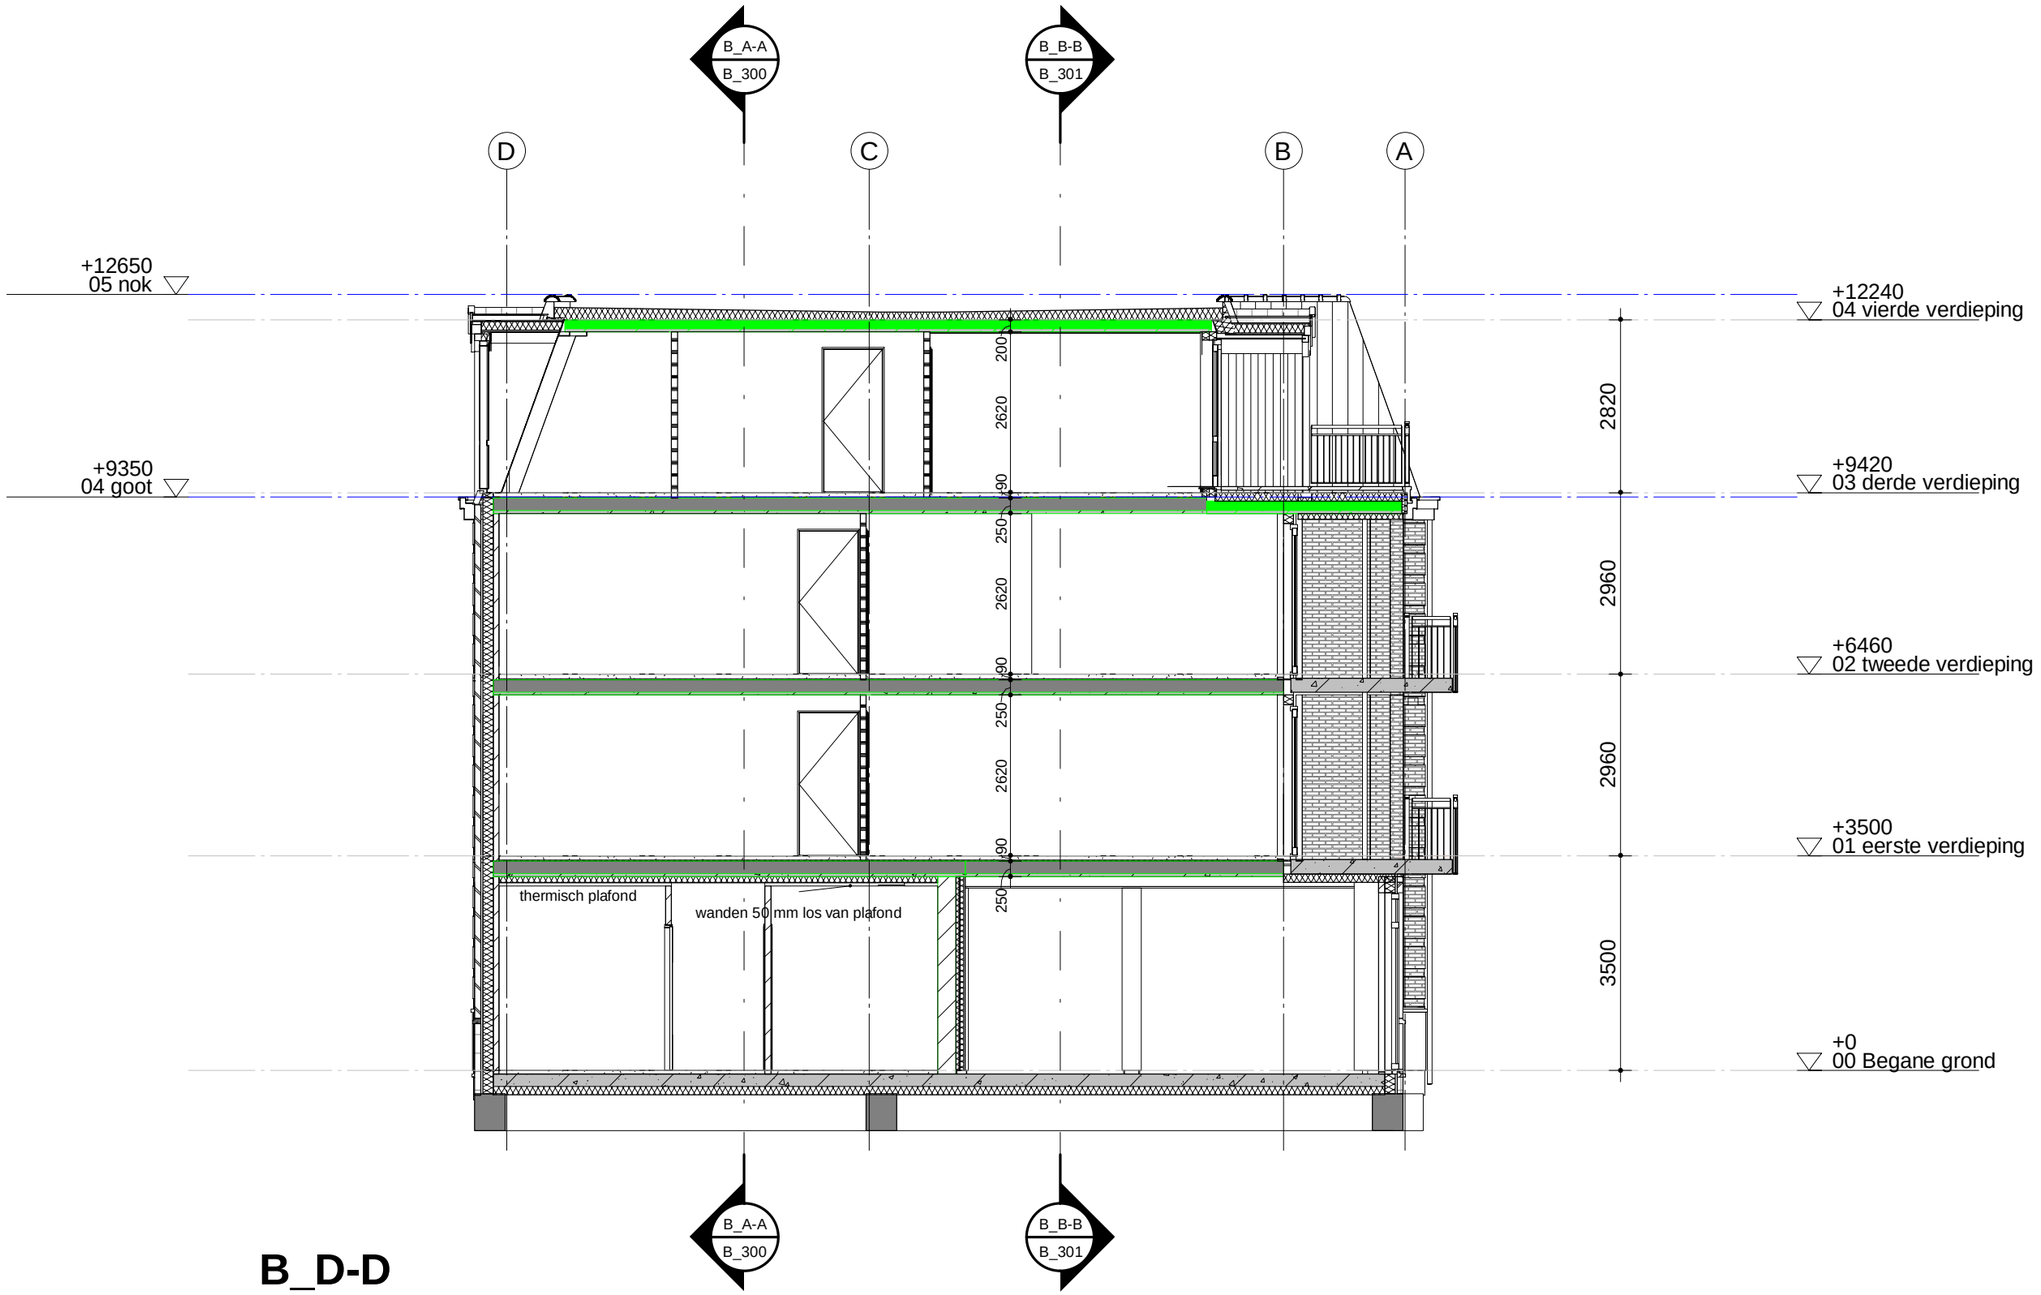

B_D-D

COMMON AFFAIRS
KNSM-laan 75
1019 LB AMSTERDAM
T (020) 719 23 55
E info@commonaffairs.nl
W www.commonaffairs.nl

Projectnr.	Fase	Datum	Gecontroleerd
15018	Omgevingsvergunning	07-09-2020	BvE

Status	Schaal	Wijziging	Tekeningnummer
Definitief	1:100		B_303