



KNSM-laan 75
1019 LB AMSTERDAM
T (020) 719 23 55
E info@commonaffairs.nl
W www.commonaffairs.nl

Opdrachtgever
Heijmans Vastgoed
Postbus 197
3800 AD Amersfoort

Werk
Porseleinhaven Westzijde
Oud-Loosdrecht

Projectnummer
15018

Fase
Omgevingsvergunning

Onderwerp
Ruimtebenaming
volgens BB2012

Status
Definitief

Schaal
1:200

Datum
07-09-2020

Datum gewijzigd

Formaat
A3 (420x297)

Gecontroleerd
BvE

Tekeningnummer


B_904




Begane grond



Eerste verdieping

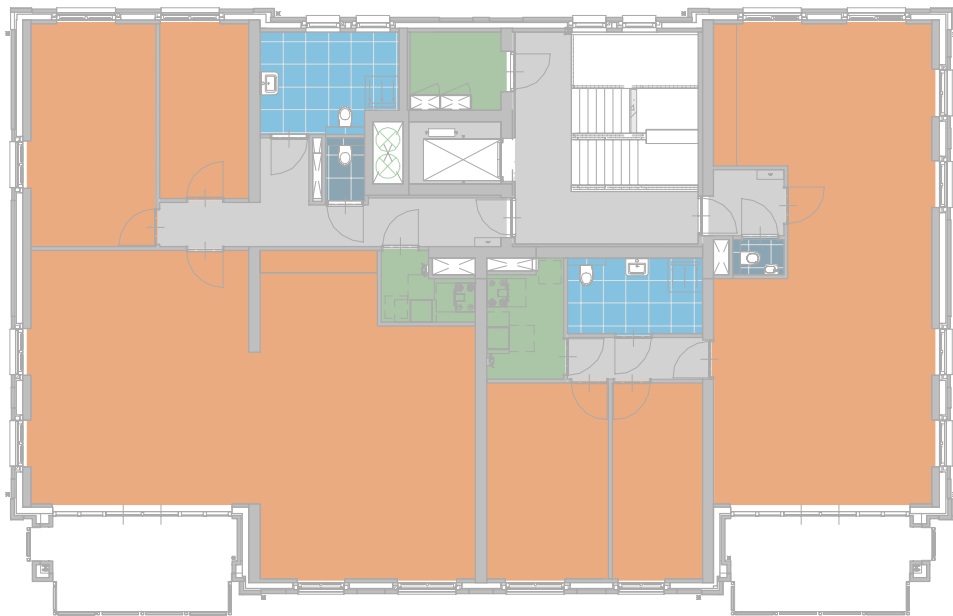

Tweede verdieping

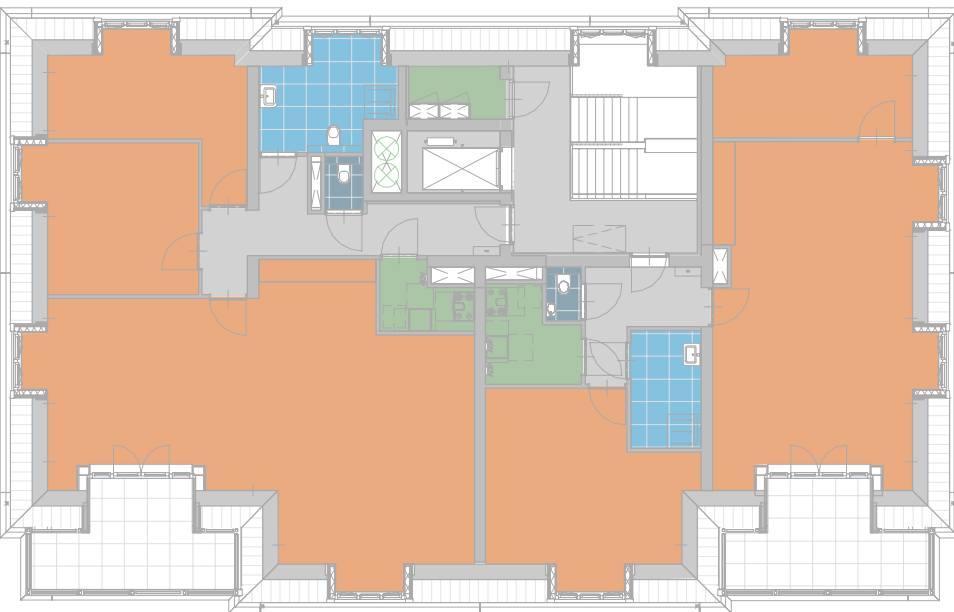

Derde verdieping

Ruimtebenaming volgens BB2012

- | | |
|--------------------|-------------------|
| Badruimte | Technische ruimte |
| Berg ruimte | Toiletruimte |
| Bijeenkomst ruimte | Verblijfsruimte |
| Liftschacht | Verkeersruimte |
| Meterruimte | |



KNSM-laan 75
 1019 LB AMSTERDAM
 T (020) 719 23 55
 E info@commonaffairs.nl
 W www.commonaffairs.nl

Projectnr.	Fase
15018	OV
Status	Schaal
Definitief	Wijziging

Datum	Gecontroleerd
07-09-2020	BvE

Tekeningnummer
B_904-1