


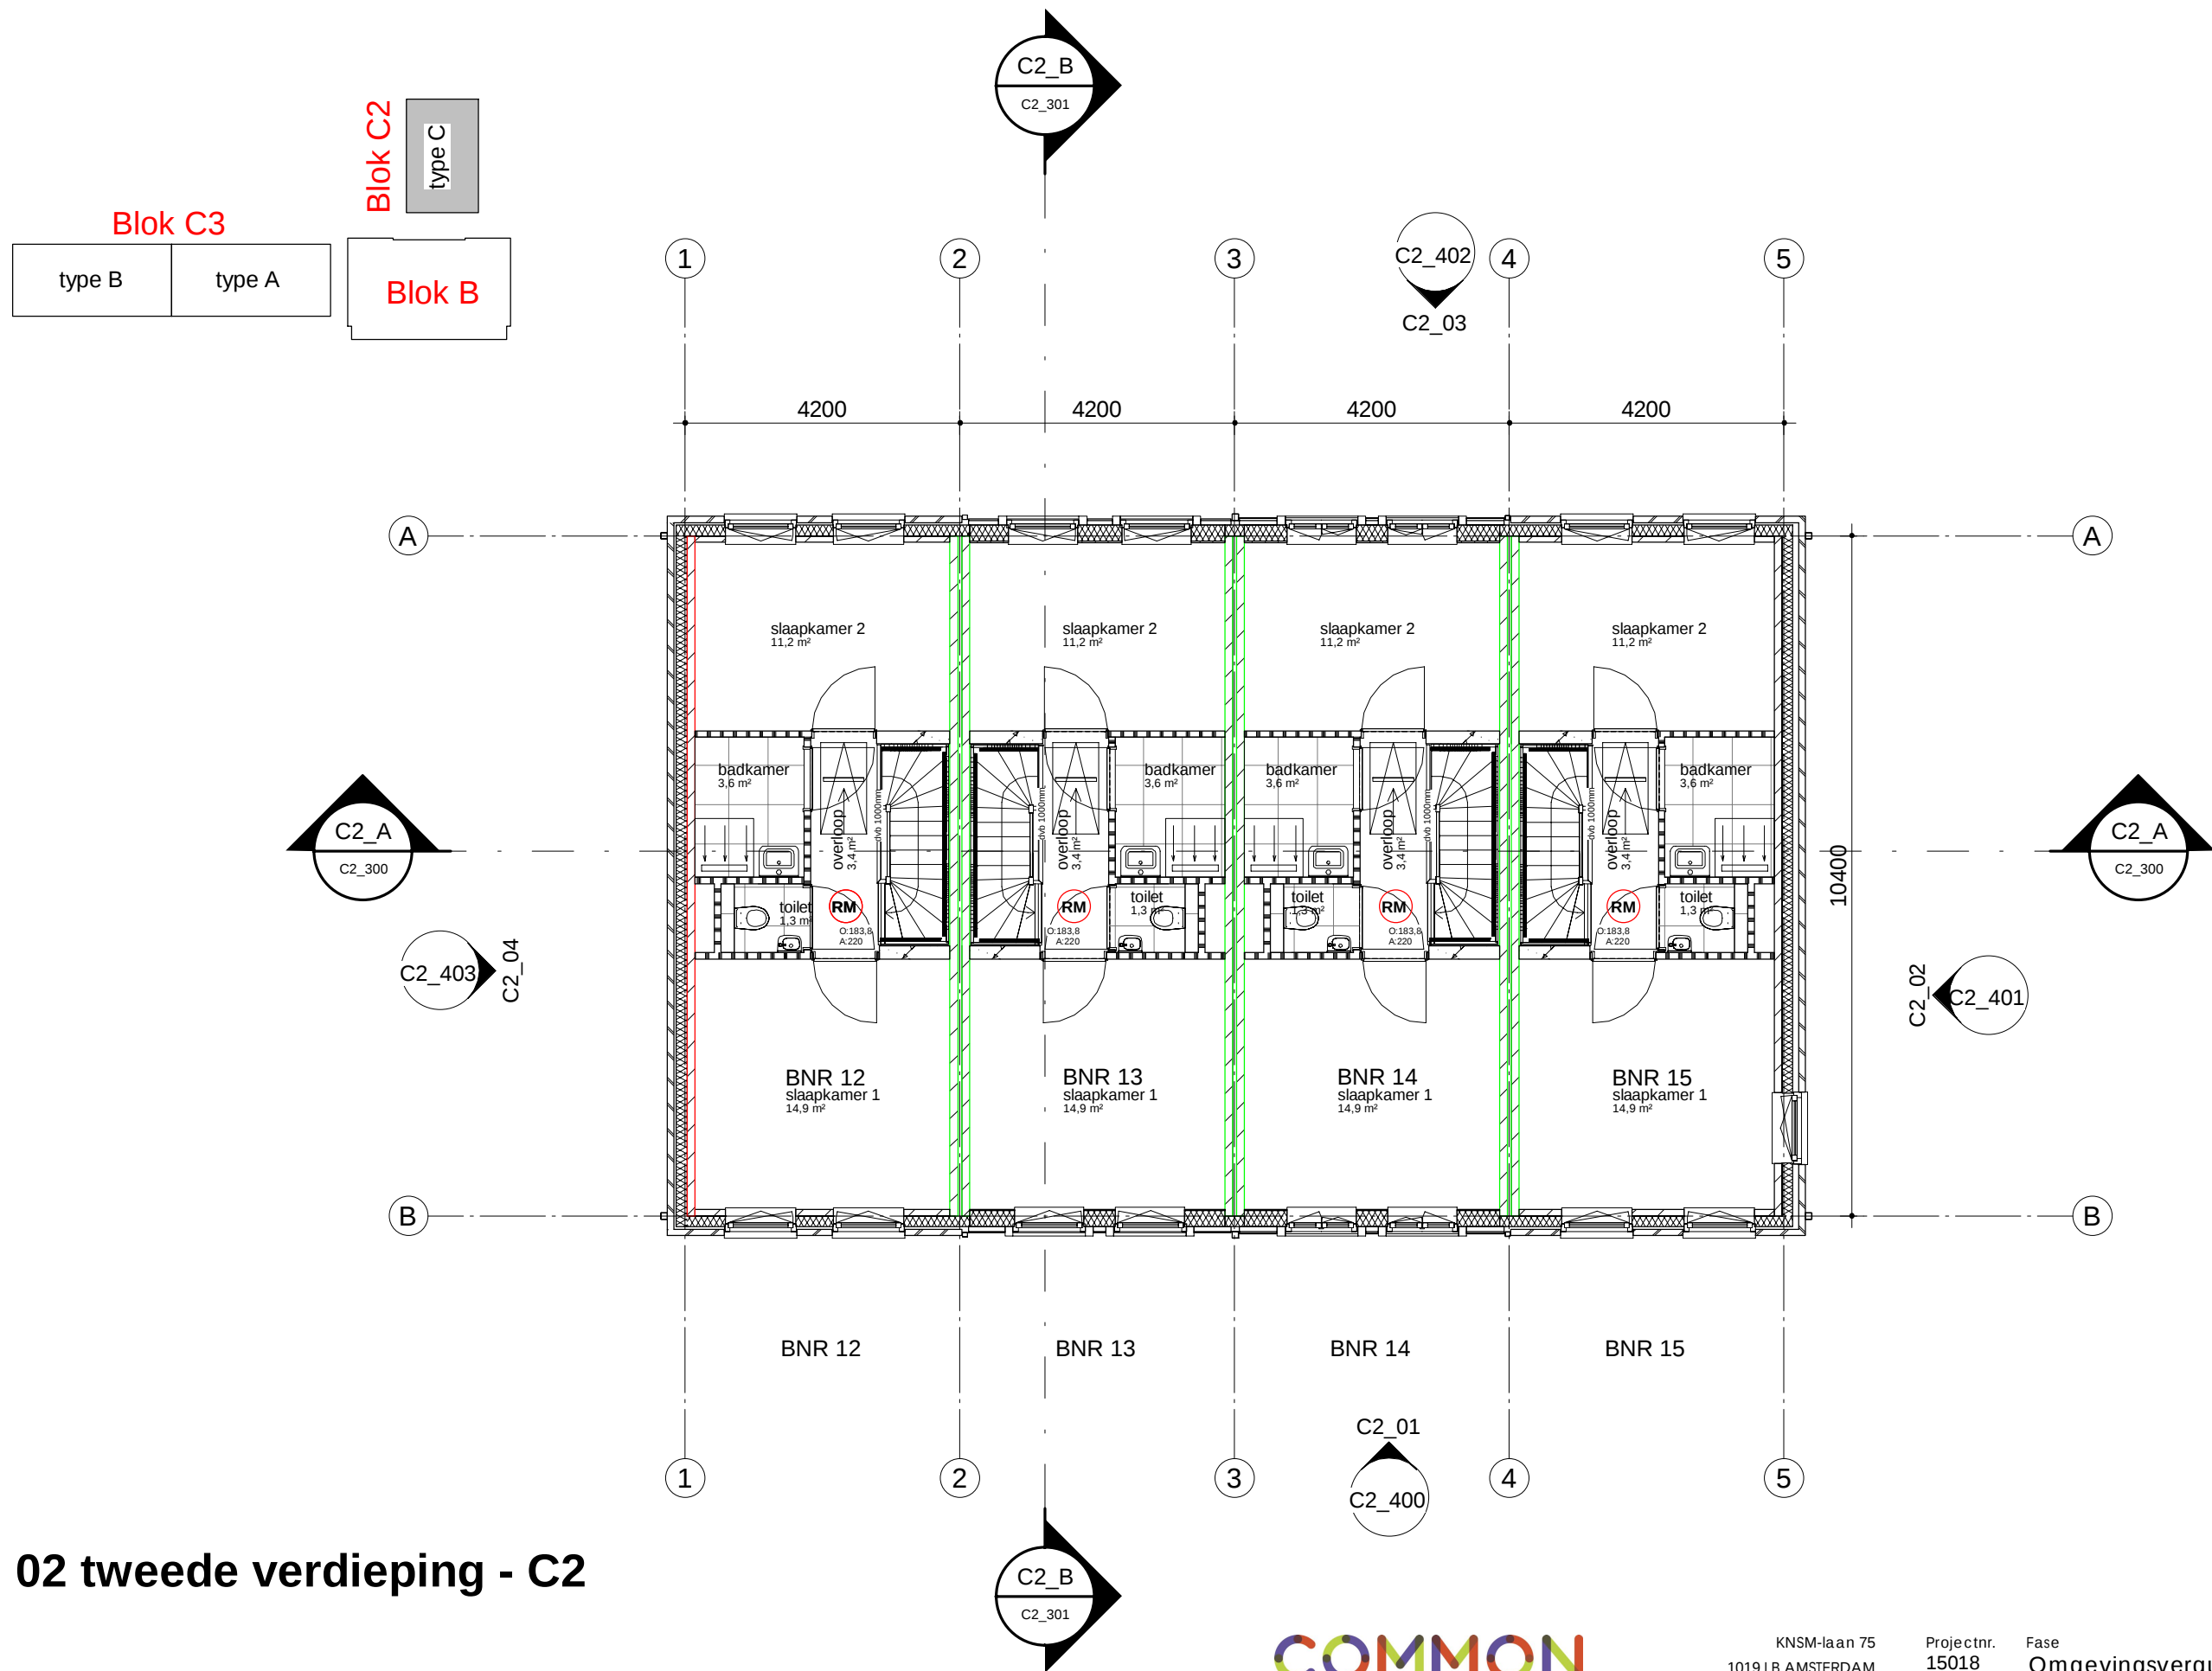

02 tweede verdieping - C2



KNSM-laan 75
1019 LB AMSTERDAM
T (020) 719 23 55
E info@commonaffairs.nl
W www.commonaffairs.nl

Projectnr. 15018
Fase Omgevingsvergunning
Status Definitief
Schaal 1:100
Wijziging

Datum 07-09-2020
Gecontroleerd BvE

Tekeningnummer
C2_202