
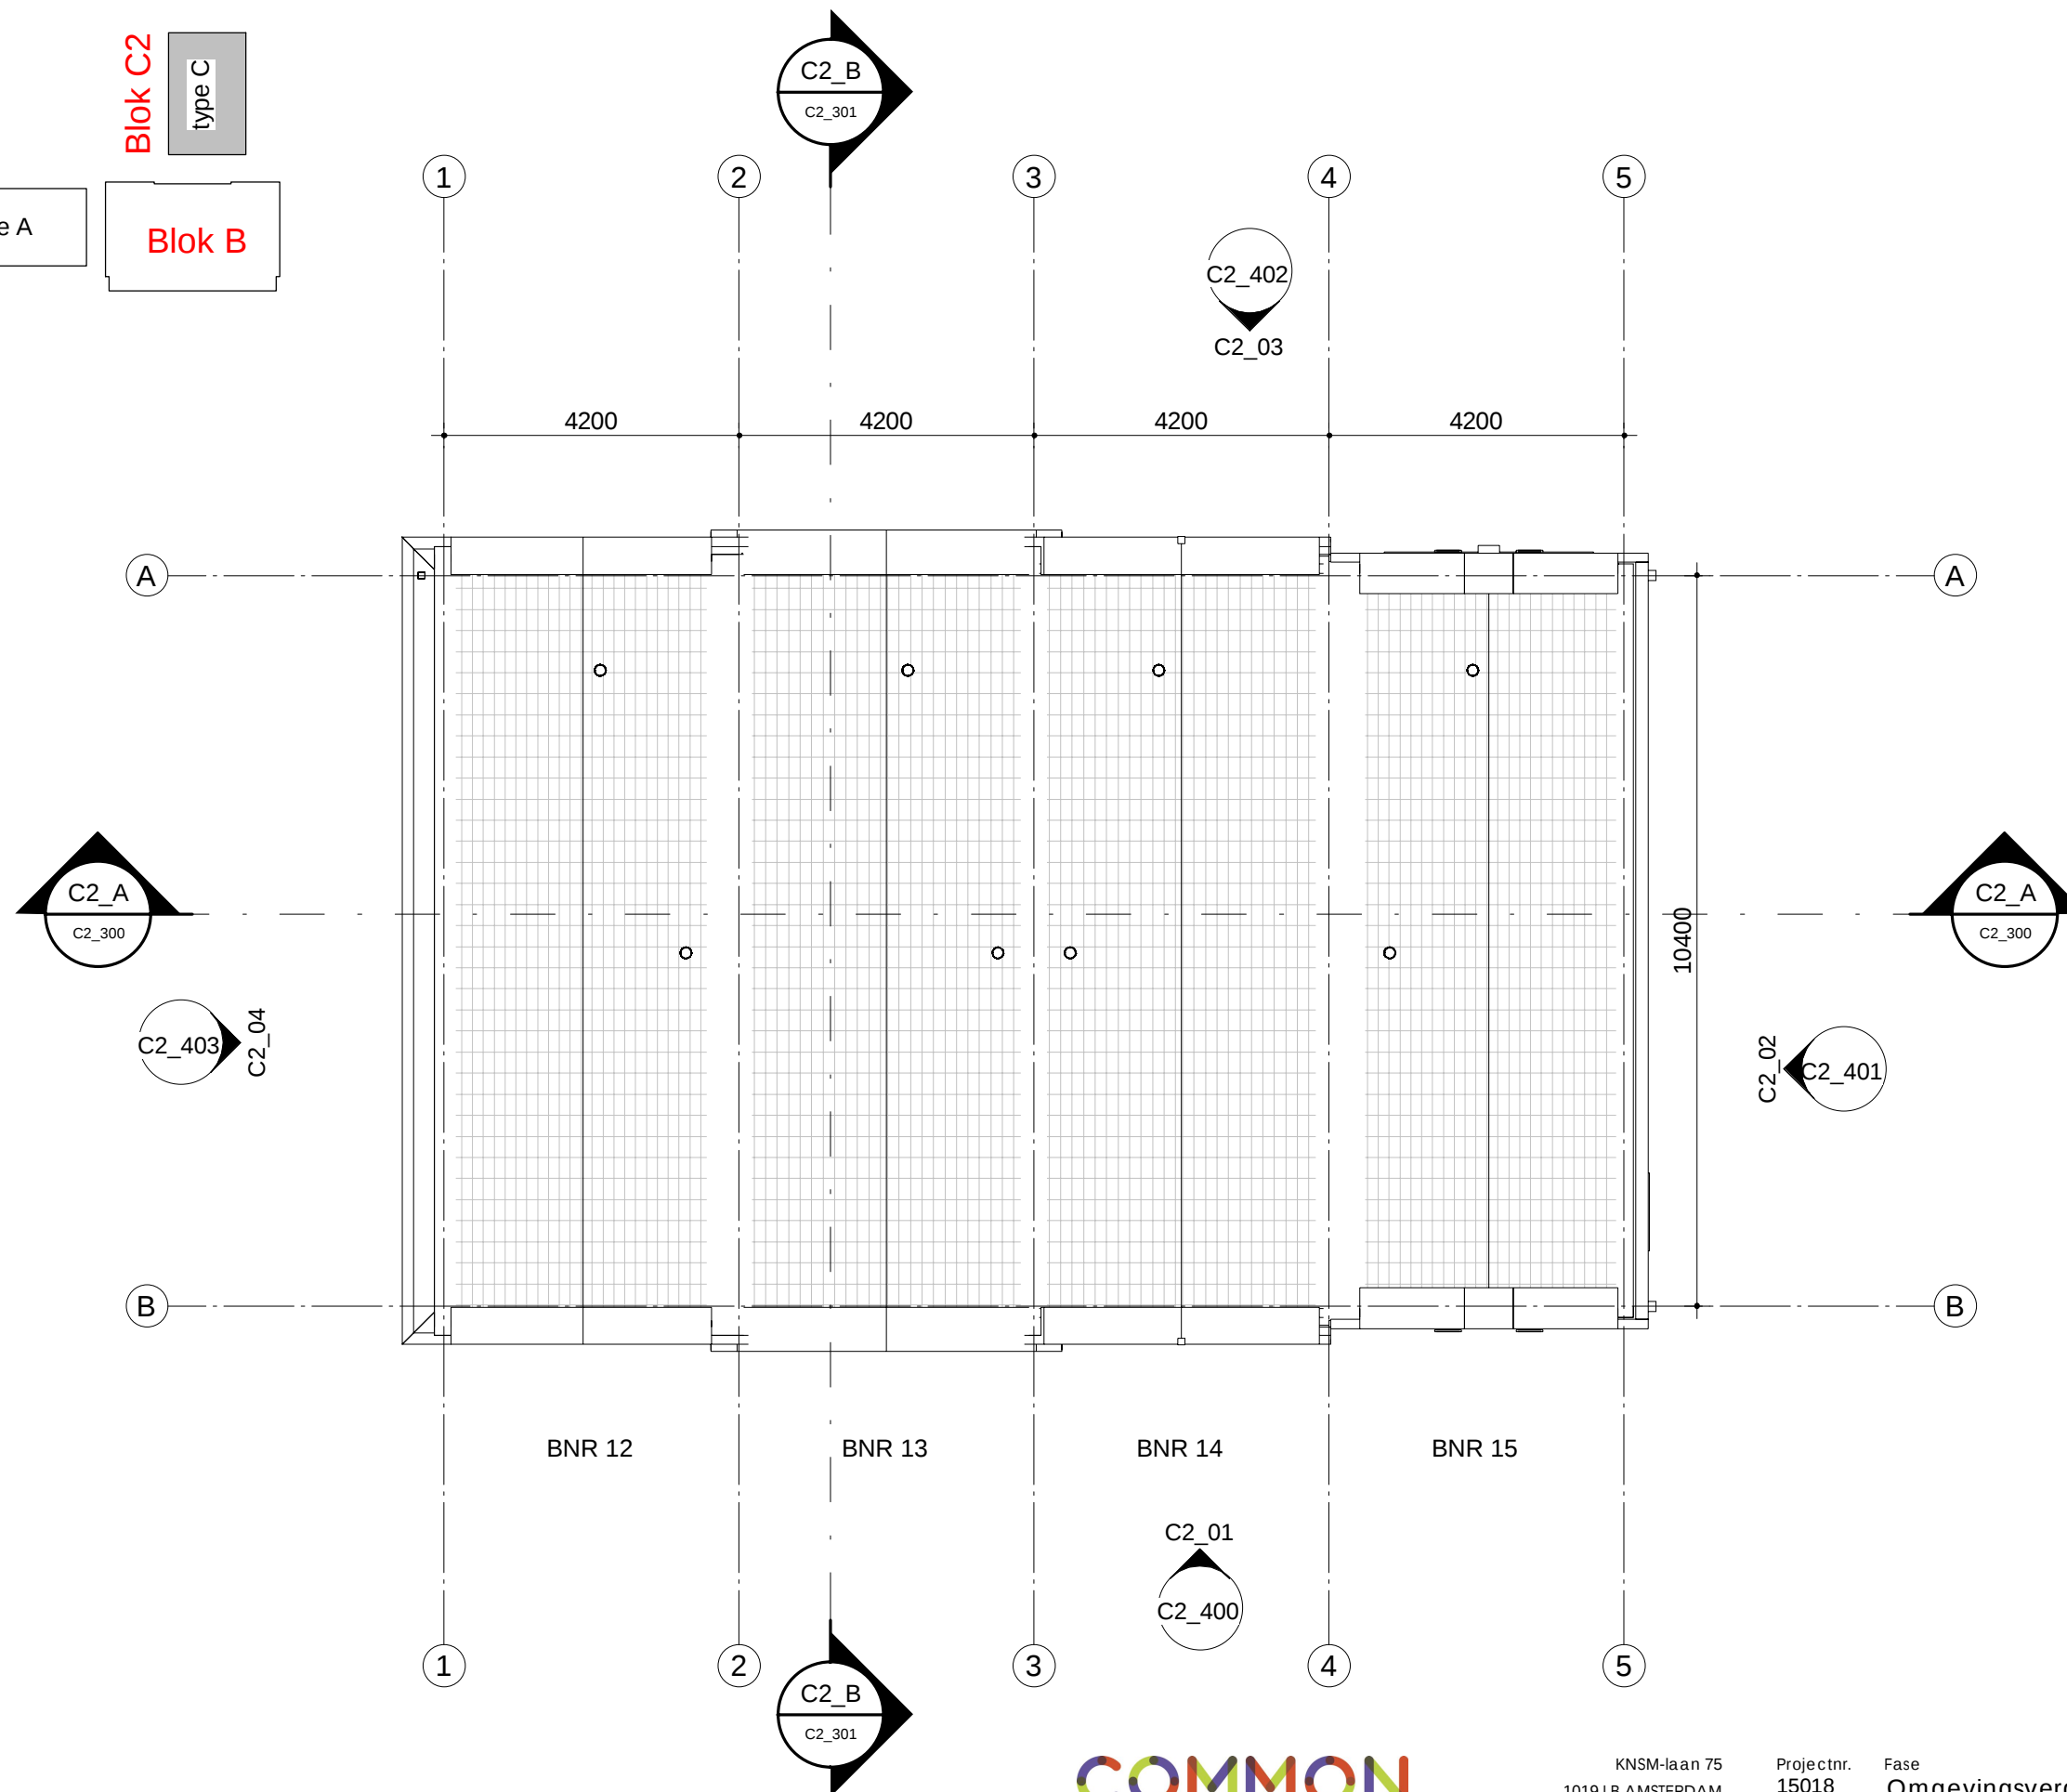


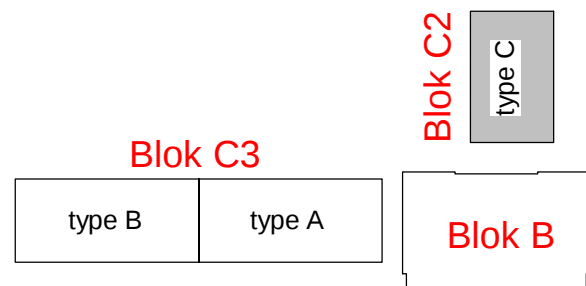

KNSM-laan 75
1019 LB AMSTERDAM
T (020) 719 23 55
E info@commonaffairs.nl
W www.commonaffairs.nl

Projectnr. 15018 Fase Omgevingsvergunning
Status Definitief Schaal 1:100 Wijziging

Datum 07-09-2020 Gecontroleerd BvE

Tekeningnummer
C2_204