



KNSM-laan 75
1019 LB AMSTERDAM
T (020) 719 23 55
E info@commonaffairs.nl
W www.commonaffairs.nl

Opdrachtgever
Heijmans Vastgoed
Postbus 197
3800 AD Amsterfoort

Werk
Porseleinhaven Westzijde
Oud Loosdrecht

Projectnummer
15018

Fase
Omgevingsvergunning

Onderwerp
Gebruiksfuncties C2

Status
Definitief

Schaal
1:200


Datum
07-09-2020

Datum gewijzigd

Formaat
A3 (420x297)

Gecontroleerd
BvE

Tekeningnummer
C2_903

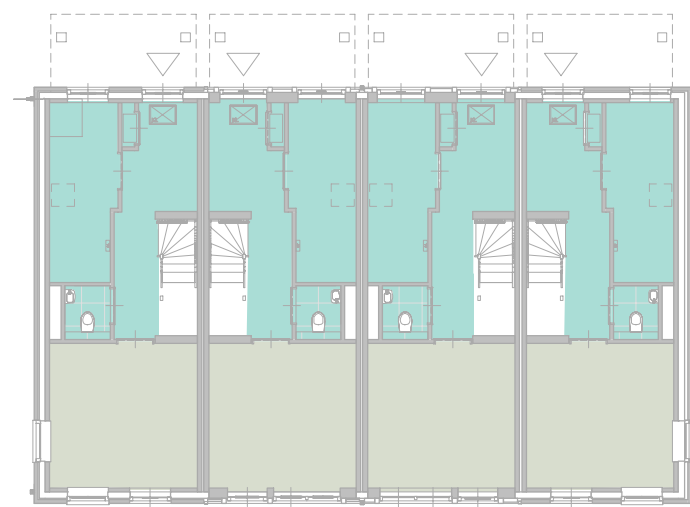


GF 00 Begane grond - C2




GF 01 eerste verdieping - C2

Gebruiksfuncties C2	
Verdieping	Oppervlak
Bijeenkomstfunctie	
00 Begane grond	59,7 m²
	59,7 m²
Woonfunctie	
00 Begane grond	77,5 m²
01 eerste verdieping	142,6 m²
02 tweede verdieping	137,8 m²
03 derde verdieping	44,3 m²
	402,2 m²
	461,9 m²

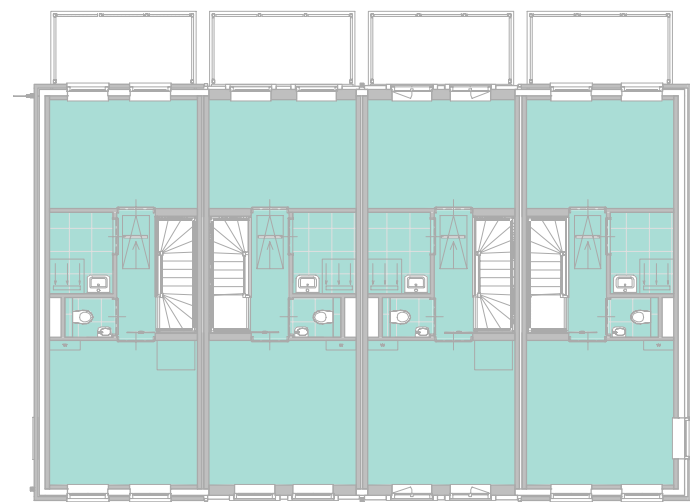

GF 02 tweede verdieping - C2

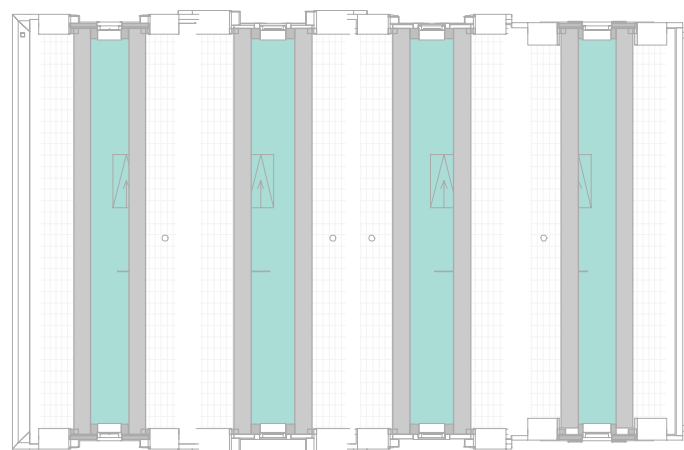

GF 03 derde verdieping - C2

Gebruiksfuncties volgens BB2012

- Bijeenkomstfunctie
- Woonfunctie



KNSM-laan 75
1019 LB AMSTERDAM
T (020) 719 23 55
E info@commonaffairs.nl
W www.commonaffairs.nl

Projectnr. 15018 Fase OV
Status Definitief Schaal 1:200 Wijziging

Datum 07-09-2020 Gecontroleerd BvE

Tekeningnummer
C2_903_1