
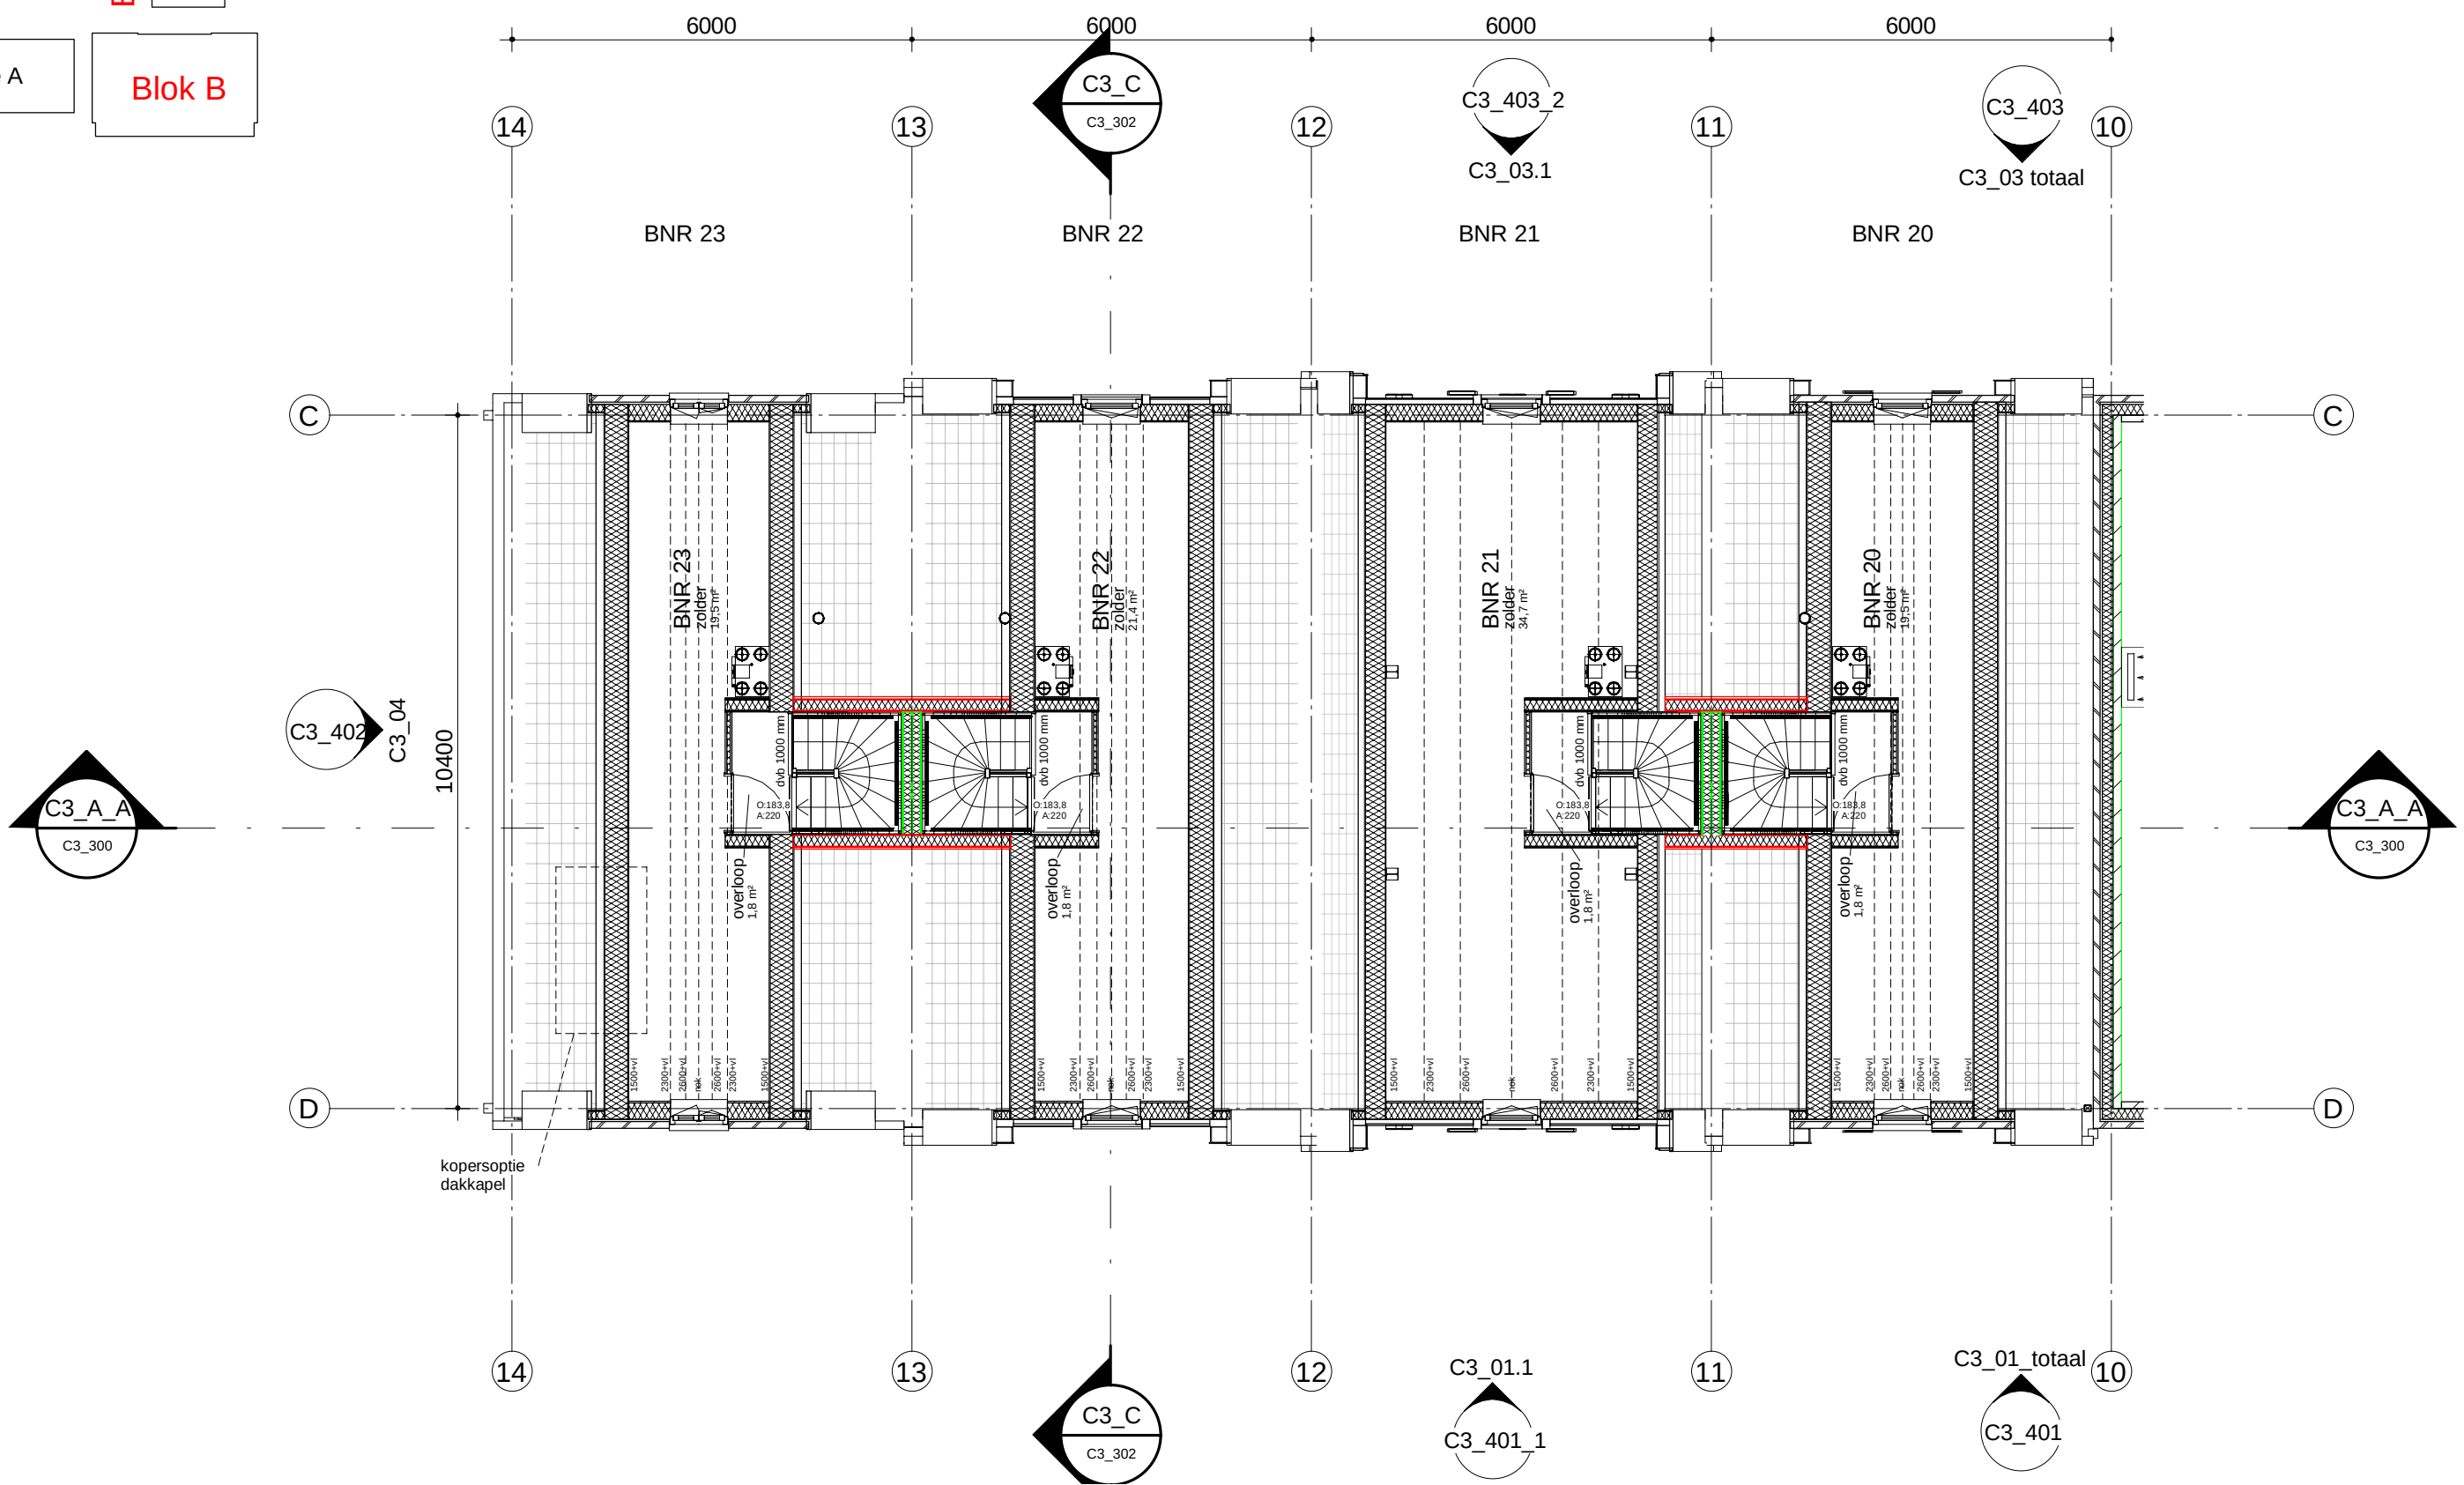


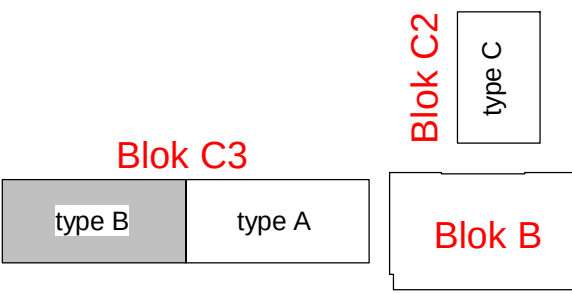

02 tweede verdieping - C3_1

Voor optie dakkapel zie tekening C3_906_kopersoptie dakkapel

Schachten op zolderverdieping vanaf bovenkant vloer tot onderkant dakkappen aftimmeren.

Pannendak is van buiten naar binnen 30min brandwerend



KNSM-laan 75 1019 LB AMSTERDAM T (020) 719 23 55 E info@commonaffairs.nl W www.commonaffairs.nl	Projectnr. 15018	Fase Omgevingsvergunning	Datum 07-09-2020	Gecontroleerd BvE
	Status Definitief	Schaal 1:100	Wijziging	Tekeningnummer C3_202_1