


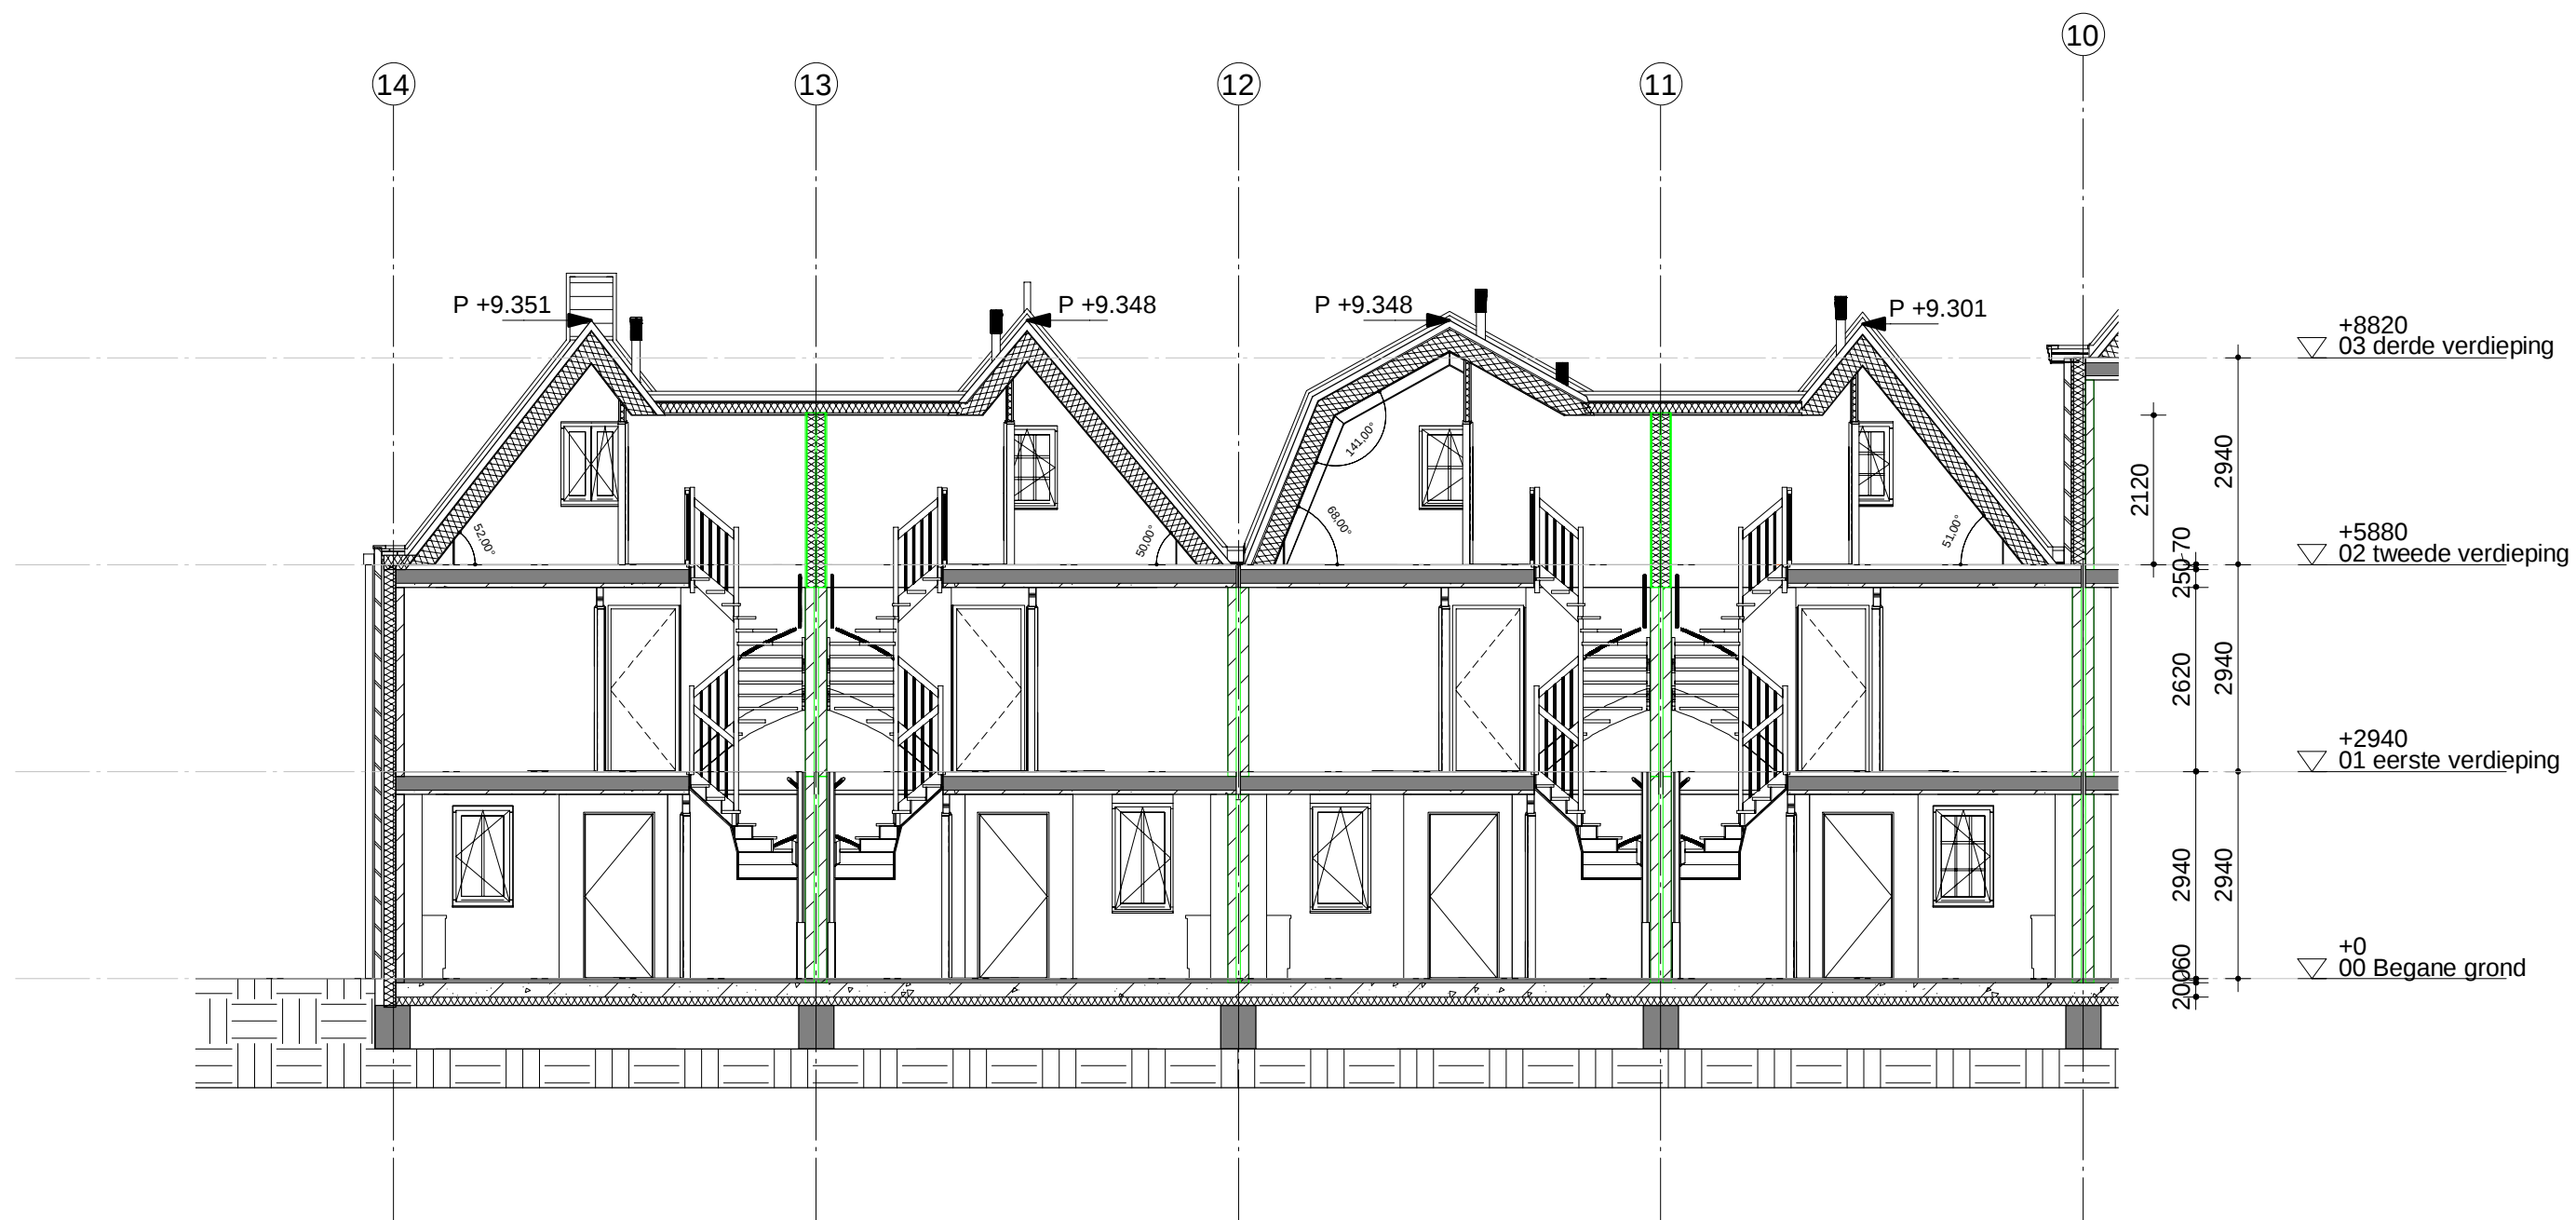

C3_A.1

peil=0=0,2+NAP=maaiveld

**COMMON
AFFAIRS**

KNSM-laan 75
1019 LB AMSTERDAM
T (020) 719 23 55
E info@commonaffairs.nl
W www.commonaffairs.nl

Projectnr. 15018
Fase Omgevingsvergunning
Status Definitief
Schaal 1:100
Wijziging 13-01-2021

Datum 07-09-2020
Gecontroleerd BvE

Tekeningnummer
C3_300_1