

Area Schedule (BVO) per kavel blok C3			
Bouwnummer	Functie	Verdieping	Oppervlakte m2
commercieel			
16.0	commercieel	00 Begane grond	37,9
16			37,9
			37,9
wonen			
16.1	wonen	00 Begane grond	24,9
16.2	wonen	01 eerste verdieping	62,8
16.3	wonen	02 tweede verdieping	62,8
16.4	wonen	03 derde verdieping	62,8
16			213,4
17.1	wonen	00 Begane grond	59,1
17.2	wonen	01 eerste verdieping	59,1
17.3	wonen	02 tweede verdieping	59,1
17.4	wonen	03 derde verdieping	59,1
17			236,4
18.1	wonen	00 Begane grond	59,1
18.2	wonen	01 eerste verdieping	59,1
18.3	wonen	02 tweede verdieping	59,1
18.4	wonen	03 derde verdieping	59,1
18			236,4
19.1	wonen	00 Begane grond	59,4
19.2	wonen	01 eerste verdieping	59,4
19.3	wonen	02 tweede verdieping	59,4
19.4	wonen	03 derde verdieping	59,4
19			237,6
20.1	wonen	00 Begane grond	66,0
20.2	wonen	01 eerste verdieping	66,0
20.3	wonen	02 tweede verdieping	66,0
20			198,0
21.1	wonen	00 Begane grond	65,7
21.2	wonen	01 eerste verdieping	65,7
21.3	wonen	02 tweede verdieping	65,7
21			197,0
22.1	wonen	00 Begane grond	65,7
22.2	wonen	01 eerste verdieping	65,7
22.3	wonen	02 tweede verdieping	65,7
22			197,0
23.1	wonen	00 Begane grond	68,9
23.2	wonen	01 eerste verdieping	69,0
23.3	wonen	02 tweede verdieping	68,9
23			206,7
			1722,6
			1760,5

Bruto Volume C3

4795,42 m³

Area Schedule (GO) per kavel blok C3			
Nummer	Functie	Verdieping	Oppervlakte m2
16.0	commercieel	00 Begane grond	31,2 m²
16			31,2 m²
			31,2 m²
16.1	wonen	00 Begane grond	15,4 m²
16.5	wonen	00 Begane grond	4,2 m²
16.2	wonen	01 eerste verdieping	51,7 m²
16.3	wonen	02 tweede verdieping	51,7 m²
16.4	wonen	03 derde verdieping	18,5 m²
16			141,5 m²
17.1	wonen	00 Begane grond	51,6 m²
17.2	wonen	01 eerste verdieping	51,7 m²
17.3	wonen	02 tweede verdieping	51,7 m²
17.4	wonen	03 derde verdieping	20,1 m²
17			175,1 m²
18.1	wonen	00 Begane grond	51,6 m²
18.2	wonen	01 eerste verdieping	51,7 m²
18.3	wonen	02 tweede verdieping	51,7 m²
18.4	wonen	03 derde verdieping	33,4 m²
18			188,4 m²
19.1	wonen	00 Begane grond	51,7 m²
19.2	wonen	01 eerste verdieping	51,7 m²
19.3	wonen	02 tweede verdieping	51,7 m²
19.4	wonen	03 derde verdieping	19,5 m²
19			174,5 m²
20.1	wonen	00 Begane grond	57,7 m²
20.2	wonen	01 eerste verdieping	57,8 m²
20.3	wonen	02 tweede verdieping	24,3 m²
20			139,9 m²
21.1	wonen	00 Begane grond	57,7 m²
21.2	wonen	01 eerste verdieping	57,8 m²
21.3	wonen	02 tweede verdieping	39,6 m²
21			155,0 m²
22.1	wonen	00 Begane grond	57,7 m²
22.2	wonen	01 eerste verdieping	57,8 m²
22.3	wonen	02 tweede verdieping	26,2 m²
22			141,7 m²
23.1	wonen	00 Begane grond	57,7 m²
23.2	wonen	01 eerste verdieping	57,8 m²
23.3	wonen	02 tweede verdieping	24,9 m²
23			140,4 m²
			1256,5 m²
			1287,6 m²



KNSM-laan 75
1019 LB AMSTERDAM
T (020) 719 23 55
E info@commonaffairs.nl
W www.commonaffairs.nl

Opdrachtgever
Heijmans Vastgoed
Postbus 197
3800 AD Amsterfoort

Werk
Porseleinhaven Westzijde
Oud Loosdrecht

Projectnummer
15018

Fase
Omgevingsvergunning

Onderwerp
GO en BVO blok C3

Status
Definitief

Schaal
1:200

Datum
07-09-2020


Datum gewijzigd

Formaat
A3 (420x297)


Gecontroleerd
BvE

Tekeningnummer

C3_902

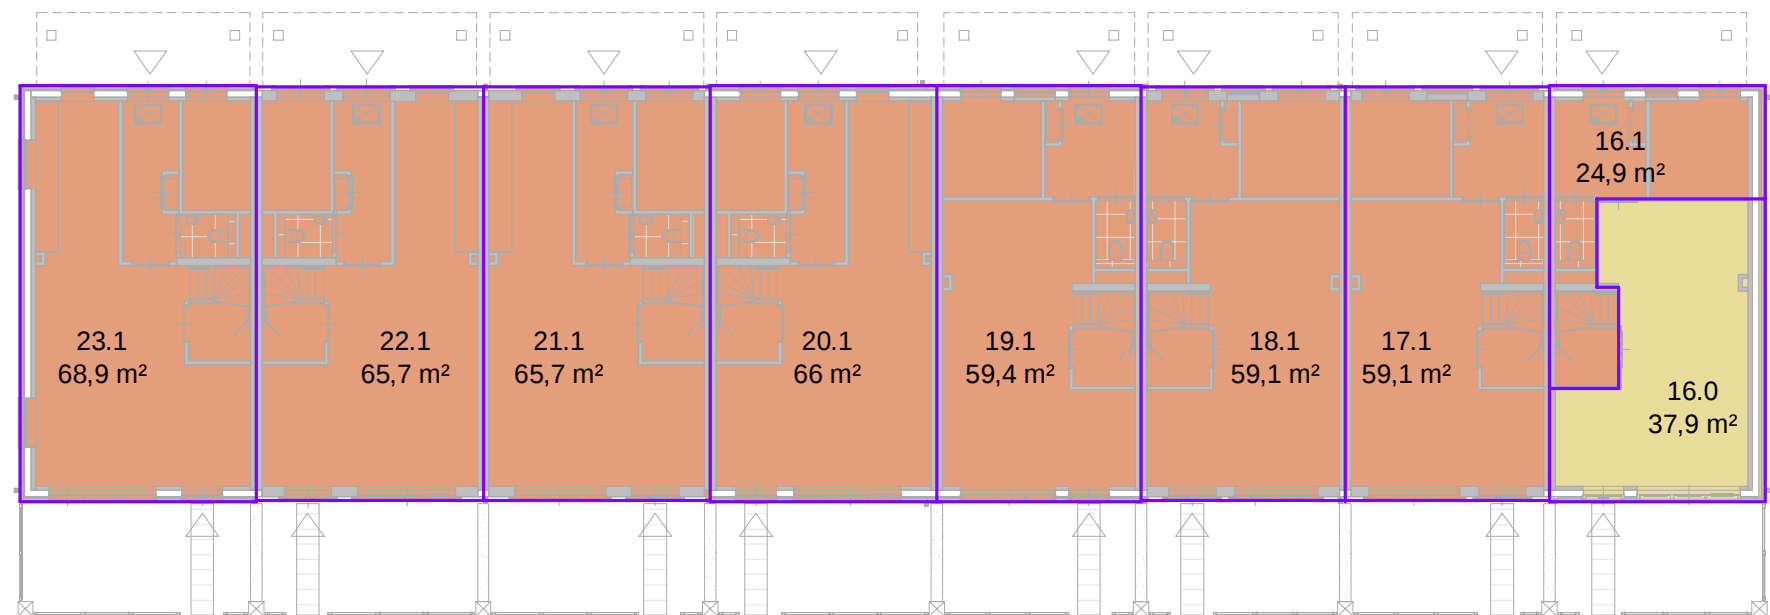


begane grond

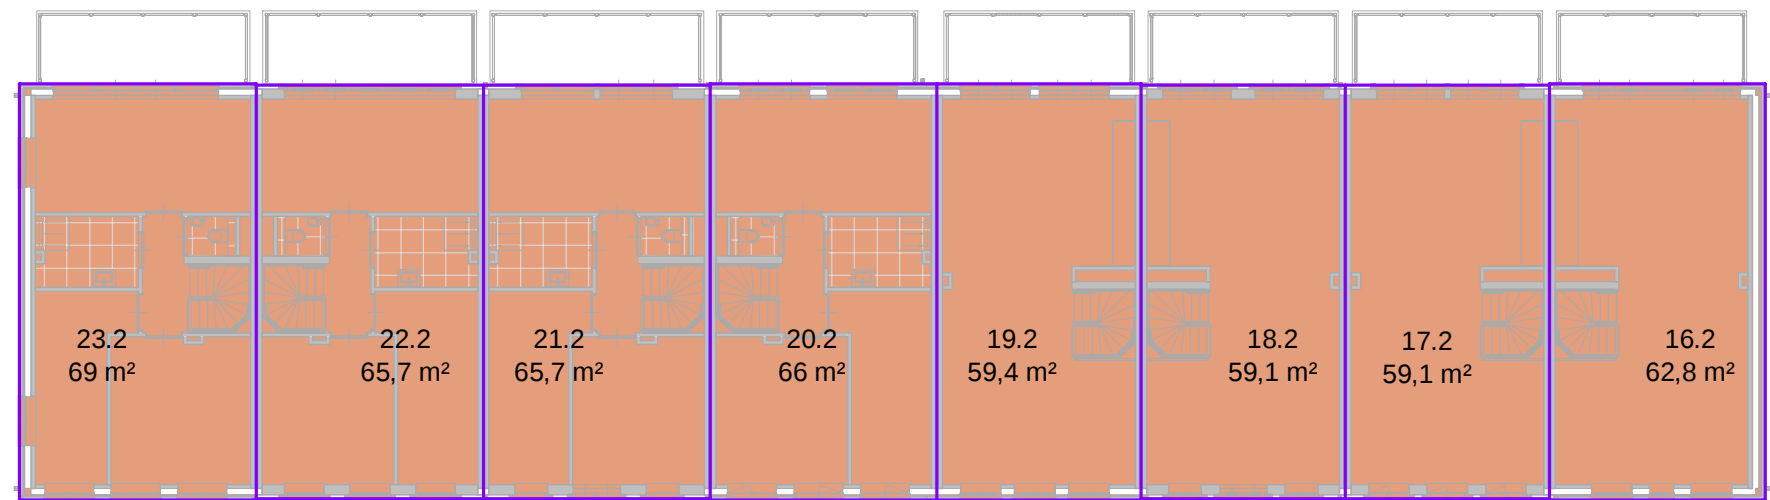


01 eerste verdieping

Brutovloeroppervlakte (BVO)

- commercieel
- wonen

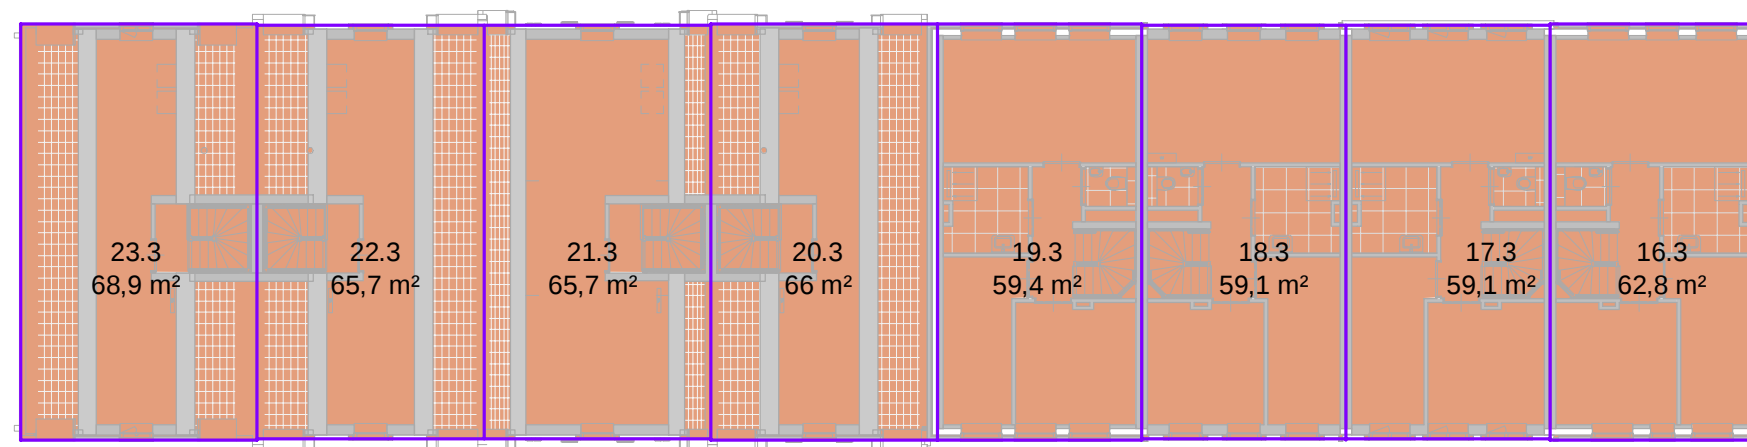


2e verdieping

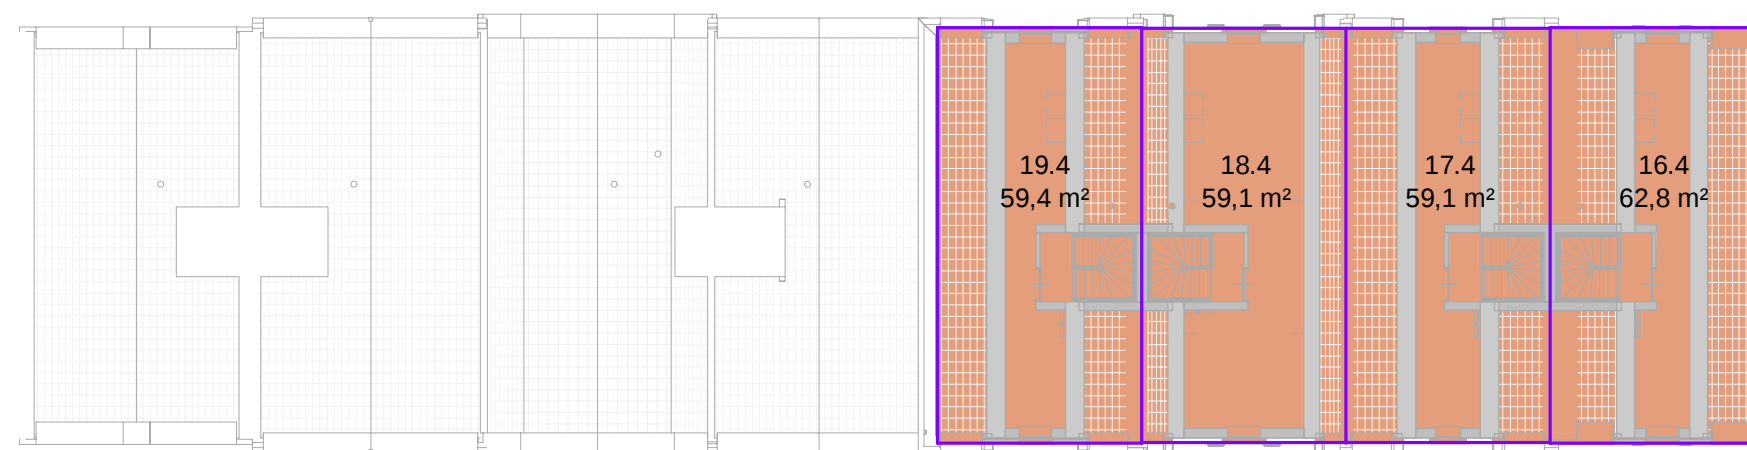


3e verdieping

Brutovloeroppervlakte (BVO)

- commercieel
- wonen

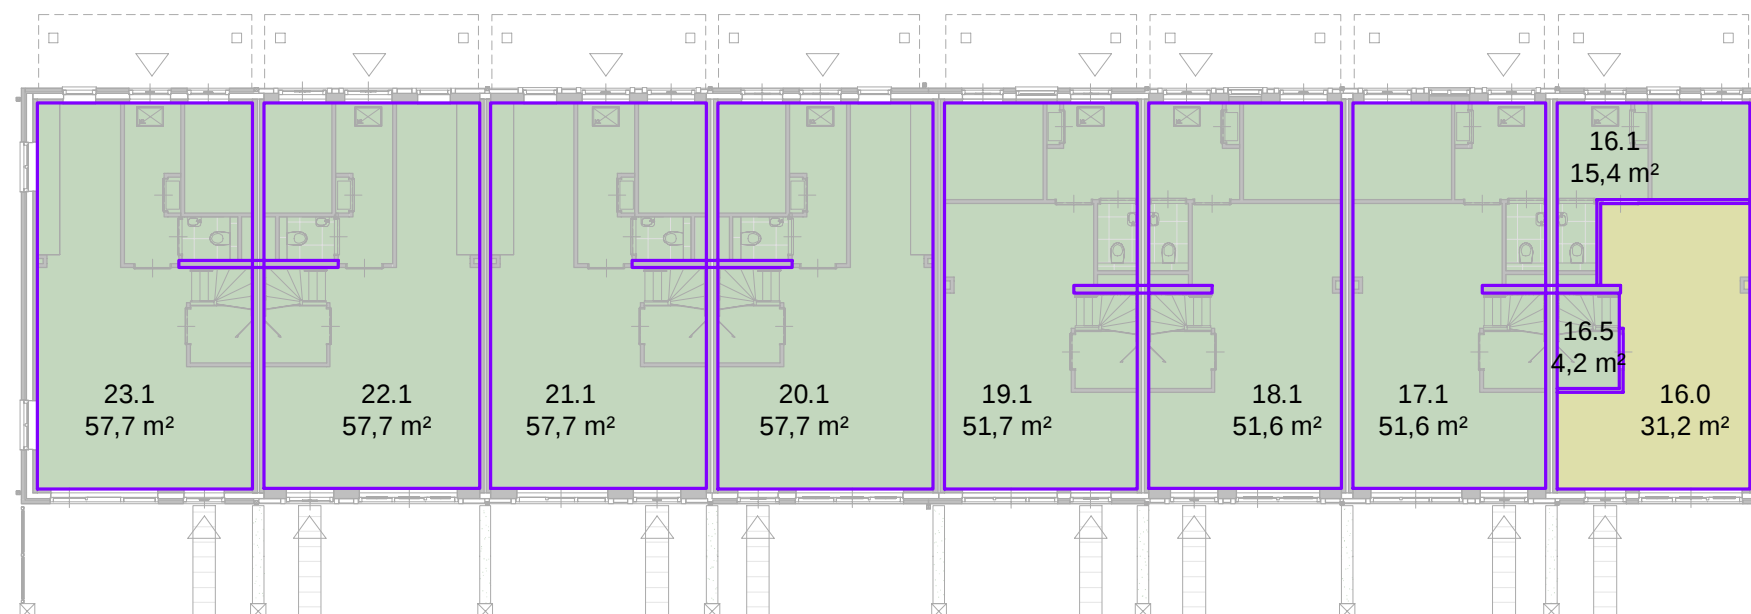


begane grond

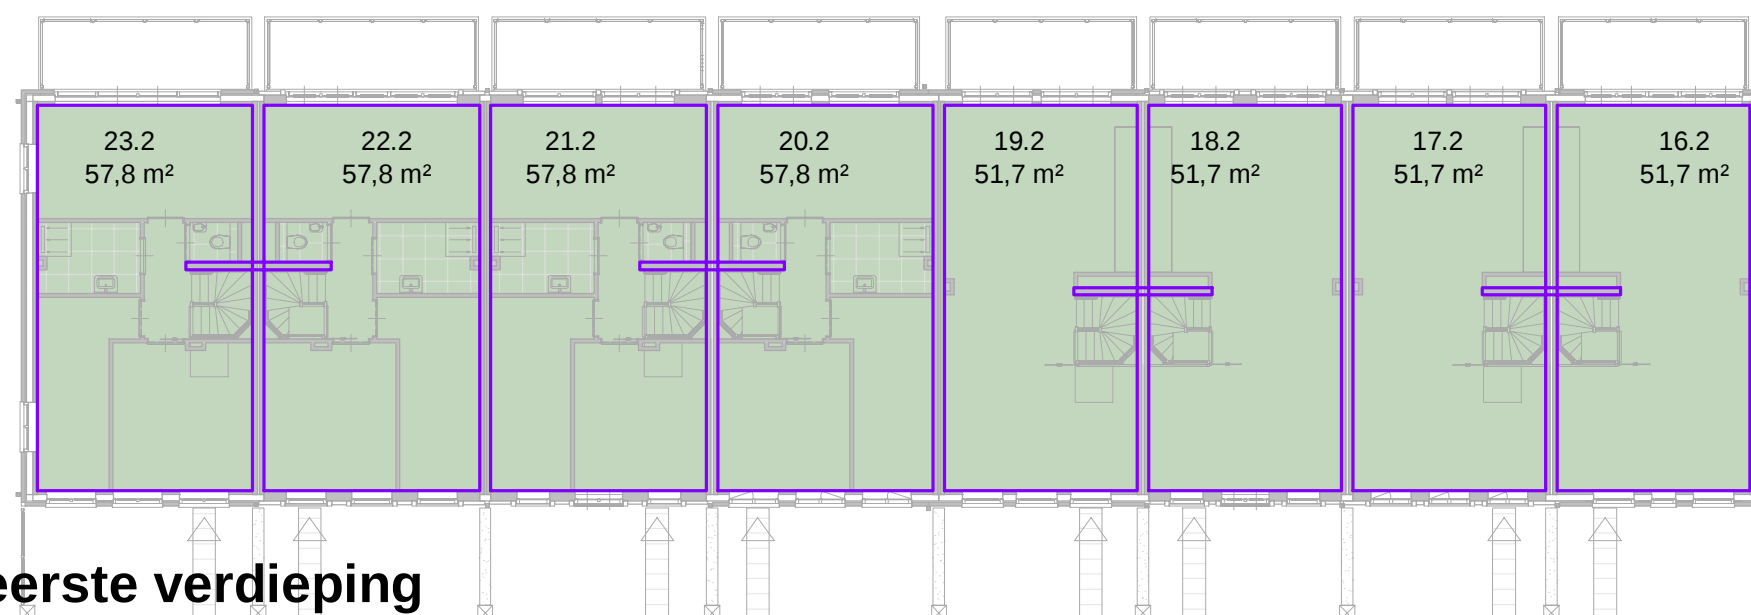


01 eerste verdieping

Gebruiksoppervlakte (GO)

- commercieel
- wonen

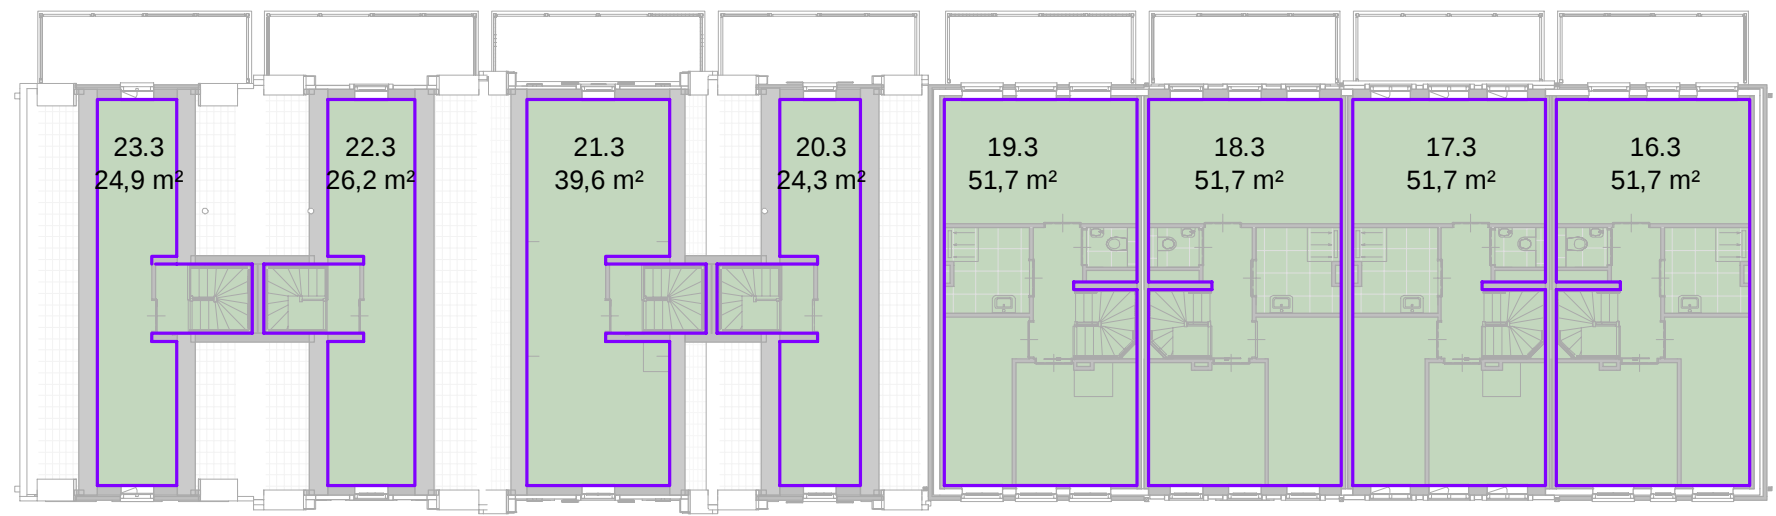

2e verdieping

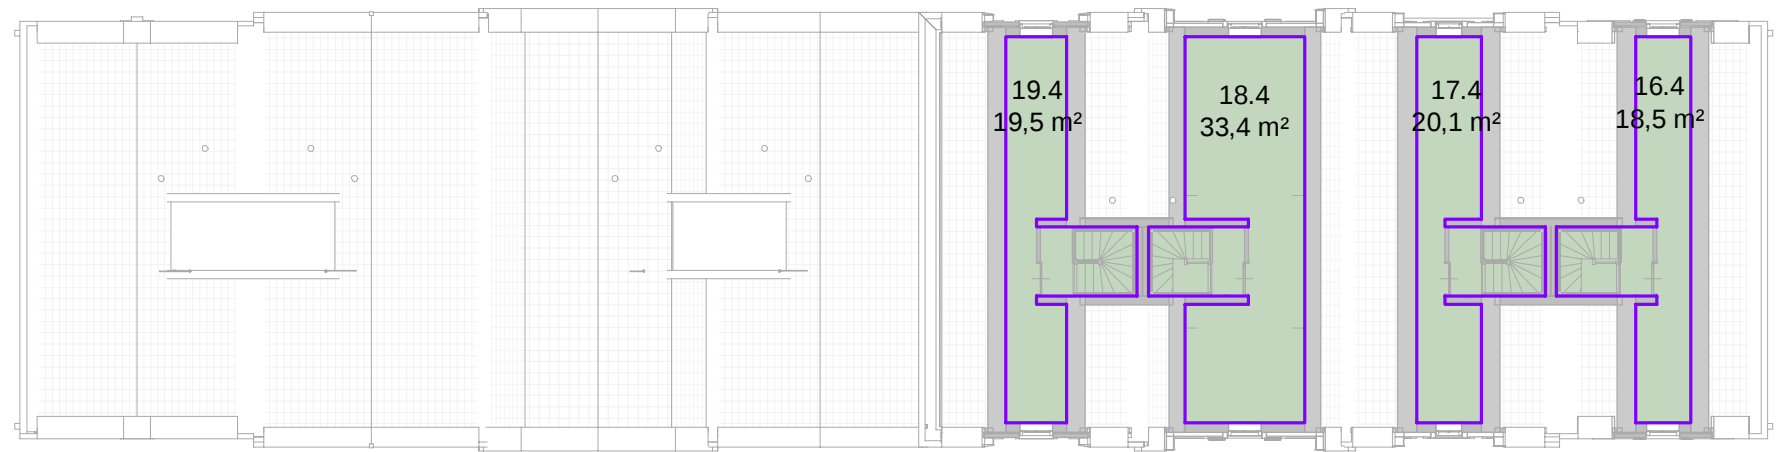

3e verdieping

Gebruiksoppervlakte (GO)

- commercieel
- wonen