



KNSM-laan 75
1019 LB AMSTERDAM
T (020) 719 23 55
E info@commonaffairs.nl
W www.commonaffairs.nl

Opdrachtgever
Heijmans Vastgoed
Postbus 197
3800 AD Amsterfoort

Werk
Porseleinhaven Westzijde
Oud Loosdrecht

Projectnummer
15018

Fase
Omgevingsvergunning

Onderwerp
Gebruiksfuncties C3

Status
Definitief

Schaal
1:200


Datum
07-09-2020

Datum gewijzigd

Formaat
A3 (420x297)

Gecontroleerd
BvE


Tekeningnummer
C3_903

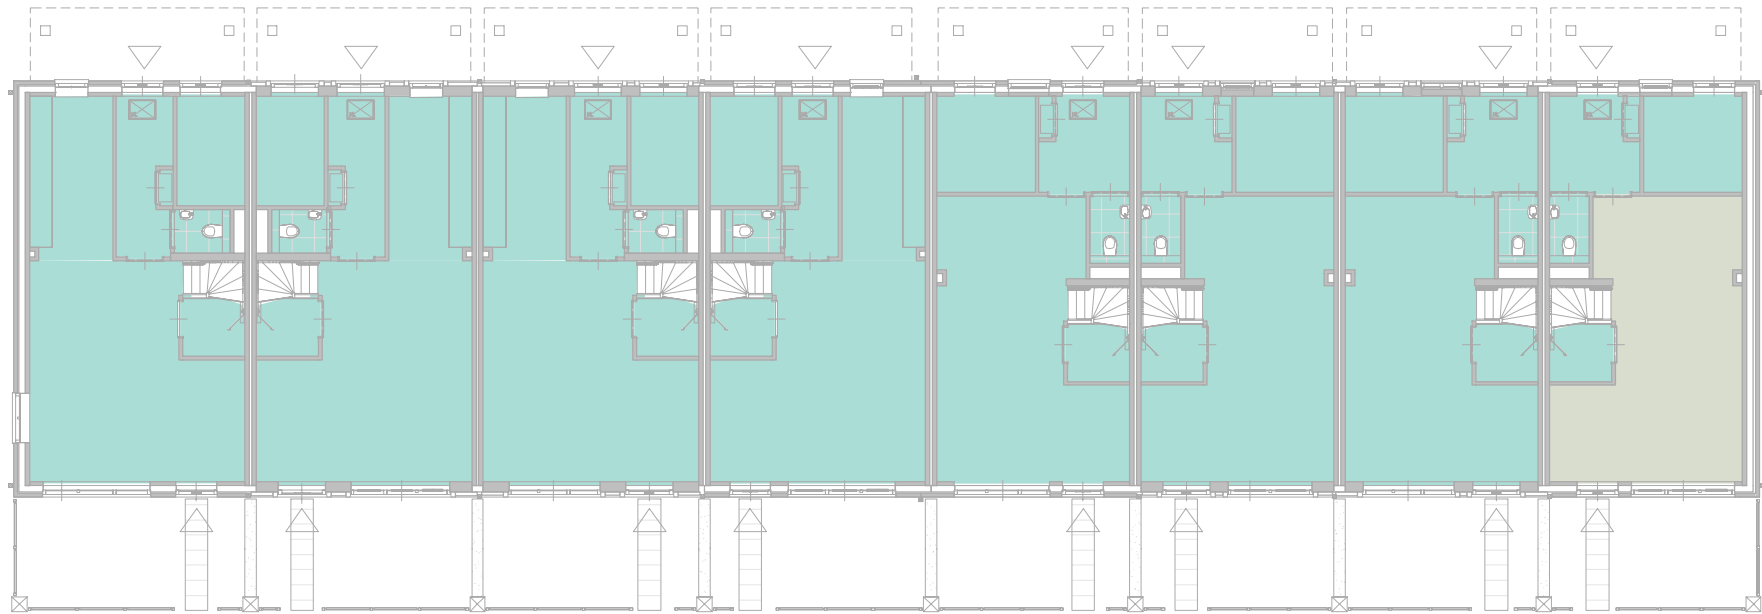

Gebruiksfuncties volgens BB2012


- Bijeenkomstfunctie
- Woonfunctie

GF 00 Begane grond - C3

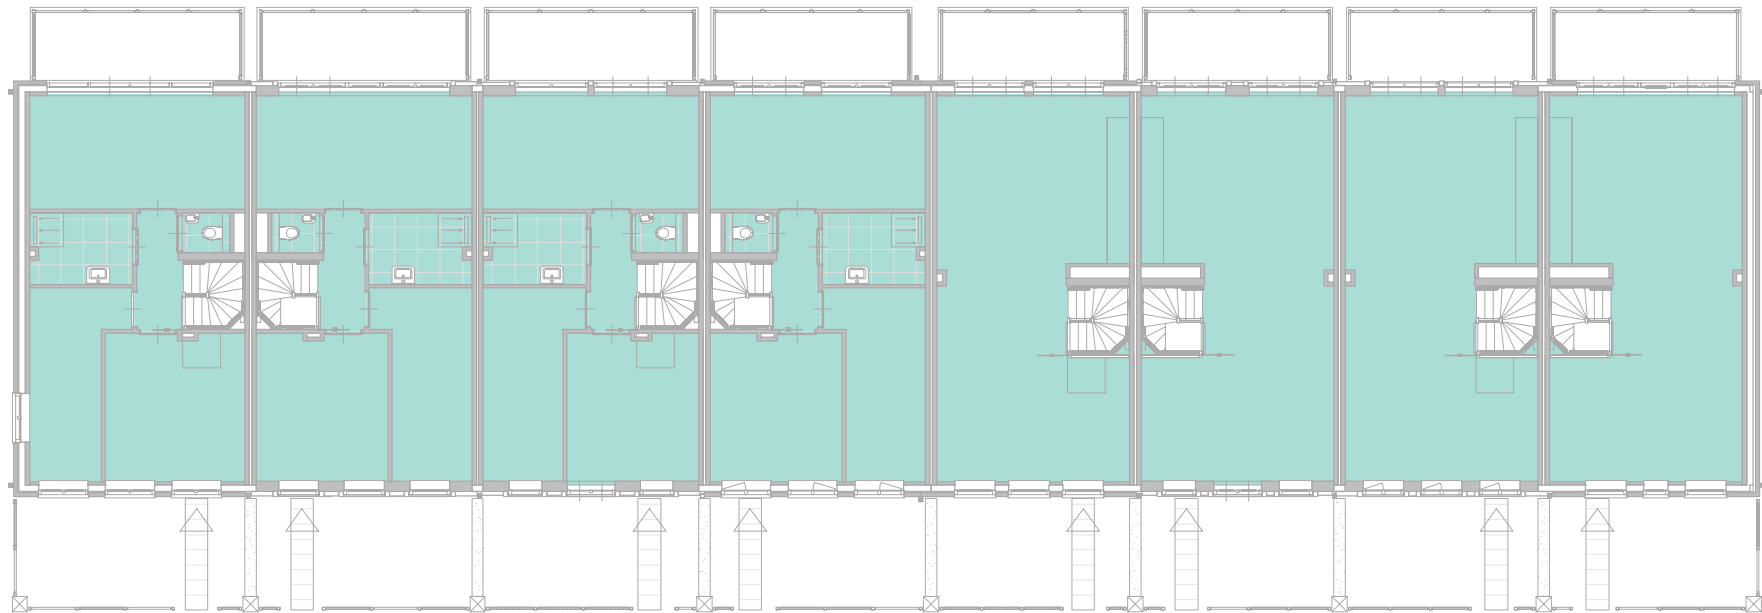

GF 01 eerste verdieping - C3


Gebruiksfuncties C3	
Verdieping	Oppervlak
Bijeenkomstfunctie	
00 Begane grond	31,2 m²
	31,2 m²
Woonfunctie	
00 Begane grond	Option Conflict
01 eerste verdieping	412,9 m²
02 tweede verdieping	286,9 m²
03 derde verdieping	71,6 m²
	Option Conflict
	Option Conflict

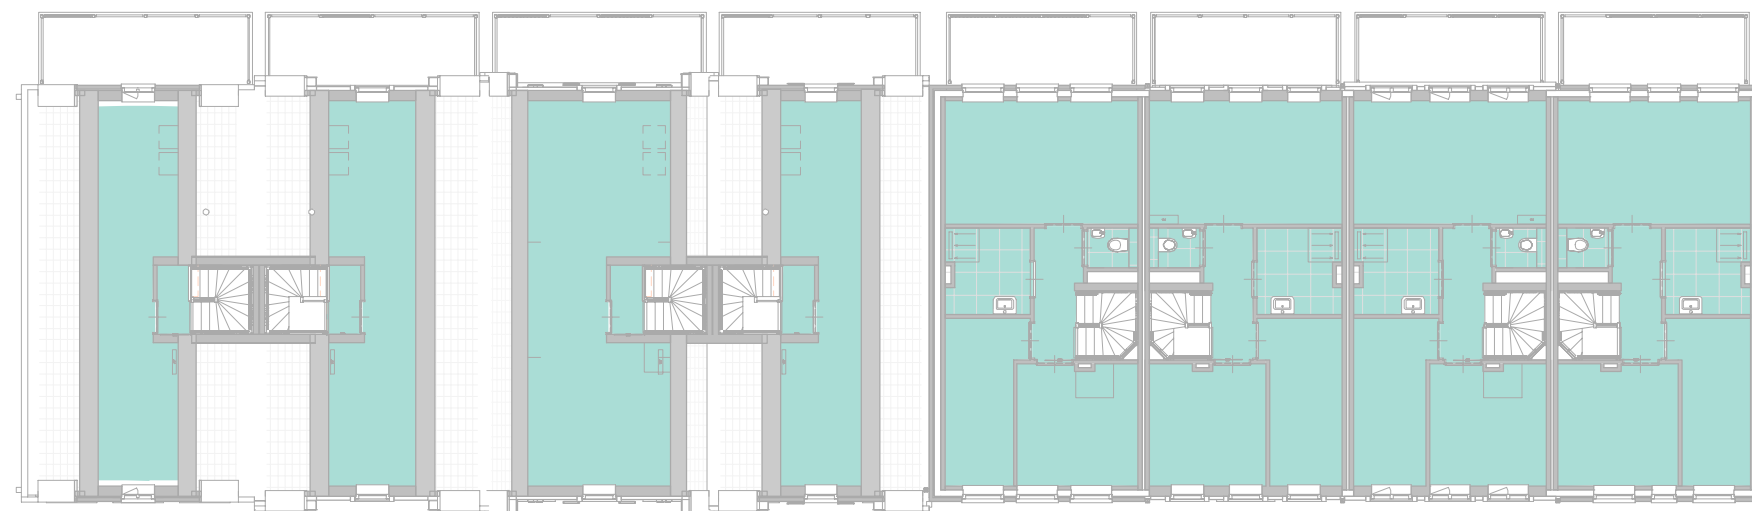

Gebruiksfuncties volgens BB2012

- Bijeenkomstfunctie
- Woonfunctie

GF 02 tweede verdieping - C3

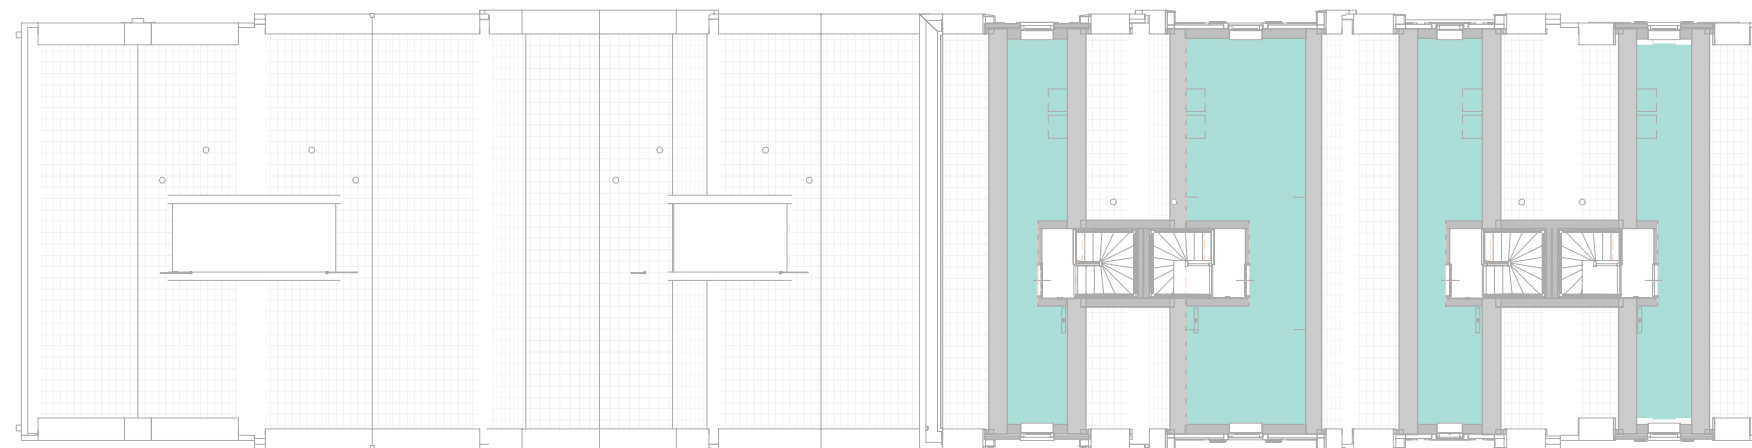

GF 03 derde verdieping - C3



KNSM-laan 75
1019 LB AMSTERDAM
T (020) 719 23 55
E info@commonaffairs.nl
W www.commonaffairs.nl

Projectnr. 15018
Fase OV
Status Definitief
Schaal 1:200

Wijziging

Datum 07-09-2020
Gecontroleerd BvE

Tekeningnummer
C3_903-2