



KNSM-laan 75
1019 LB AMSTERDAM
T (020) 719 23 55
E info@commonaffairs.nl
W www.commonaffairs.nl

Opdrachtgever
Heijmans Vastgoed
Postbus 197
3800 AD Amsterfoort

Werk
Porseleinhaven Westzijde
Oud Loosdrecht

Projectnummer
15018

Fase
Omgevingsvergunning

Onderwerp
Ruimtebenoeming bb 2012 - C3

Status
Definitief

Schaal
1:200


Datum
07-09-2020

Datum gewijzigd

Formaat
A3 (420x297)

Gecontroleerd
BvE


Tekeningnummer
C3_904

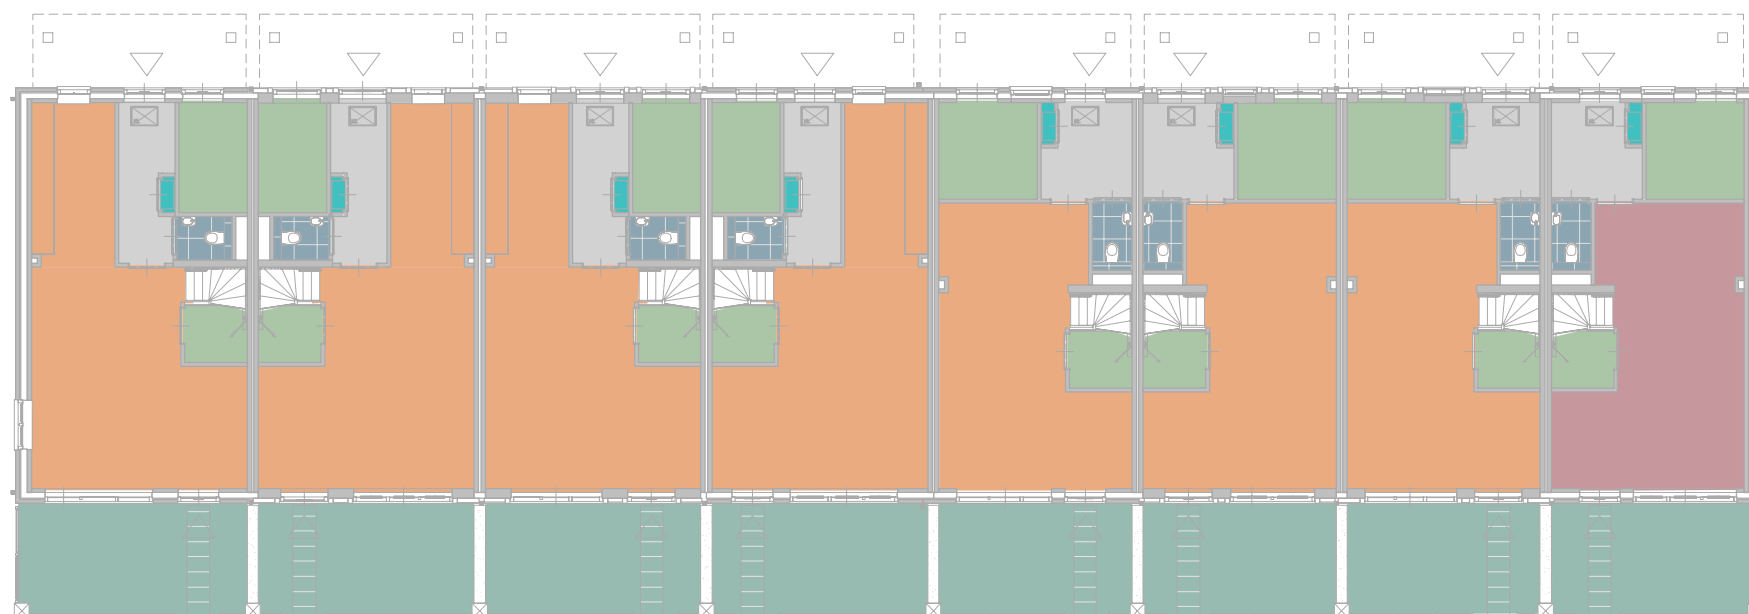


Gebruiksfuncties volgens BB2012

- Badruimte
- Bergruimte
- Bijeenkomstruimte
- Buitenruimte
- Meterruimte
- Onbenoemde ruimte
- Toiletruimte
- Verblijfsruimte
- Verkeersruimte

RB 00 Begane grond - C3

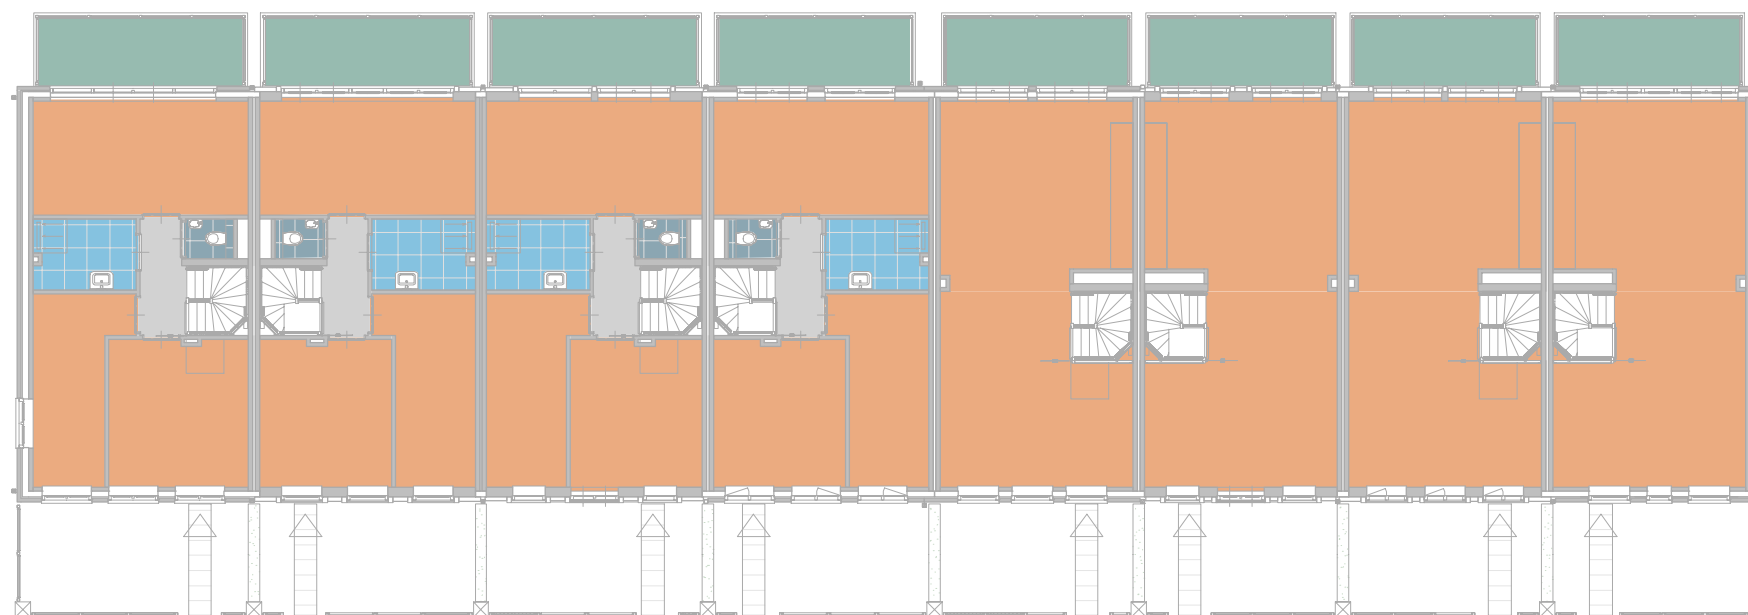


RB 01 eerste verdieping - C3

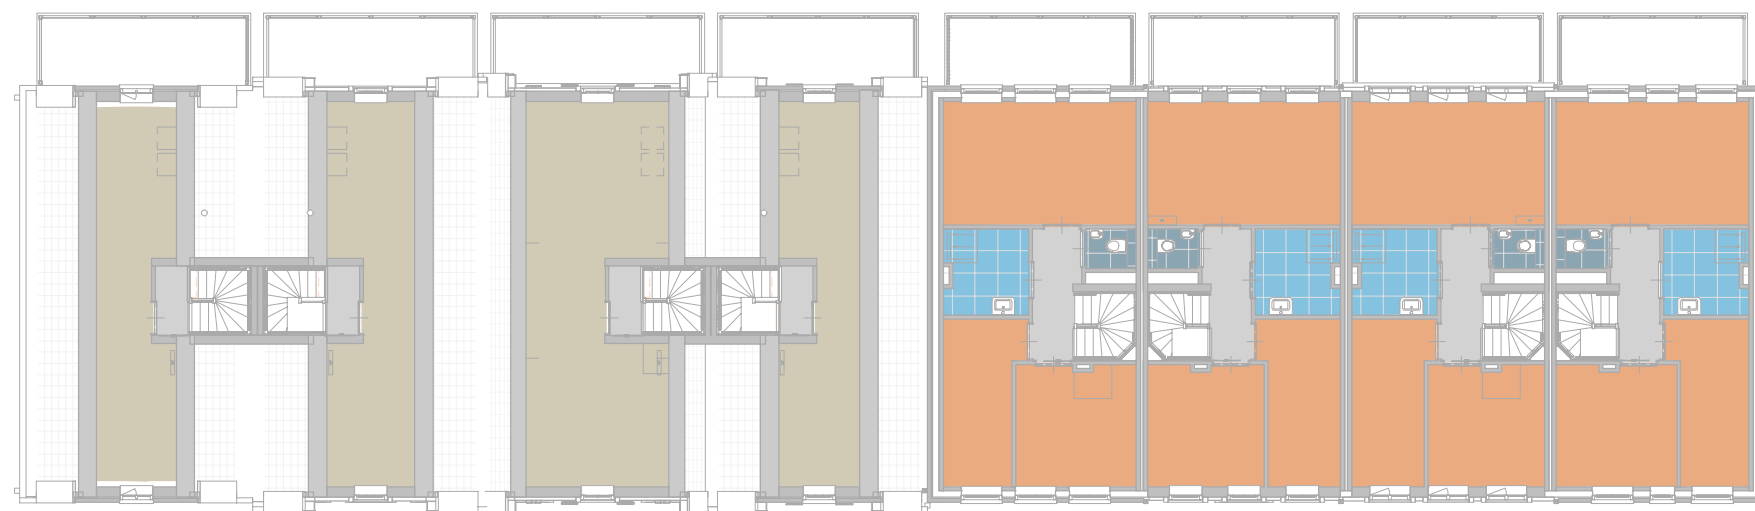

Gebruiksfuncties volgens BB2012

- Badruimte
- Bergruimte
- Bijeenkomstruimte
- Buitenruimte
- Meterruimte
- Onbenoemde ruimte
- Toiletruimte
- Verblijfsruimte
- Verkeersruimte

RB 02 tweede verdieping - C3

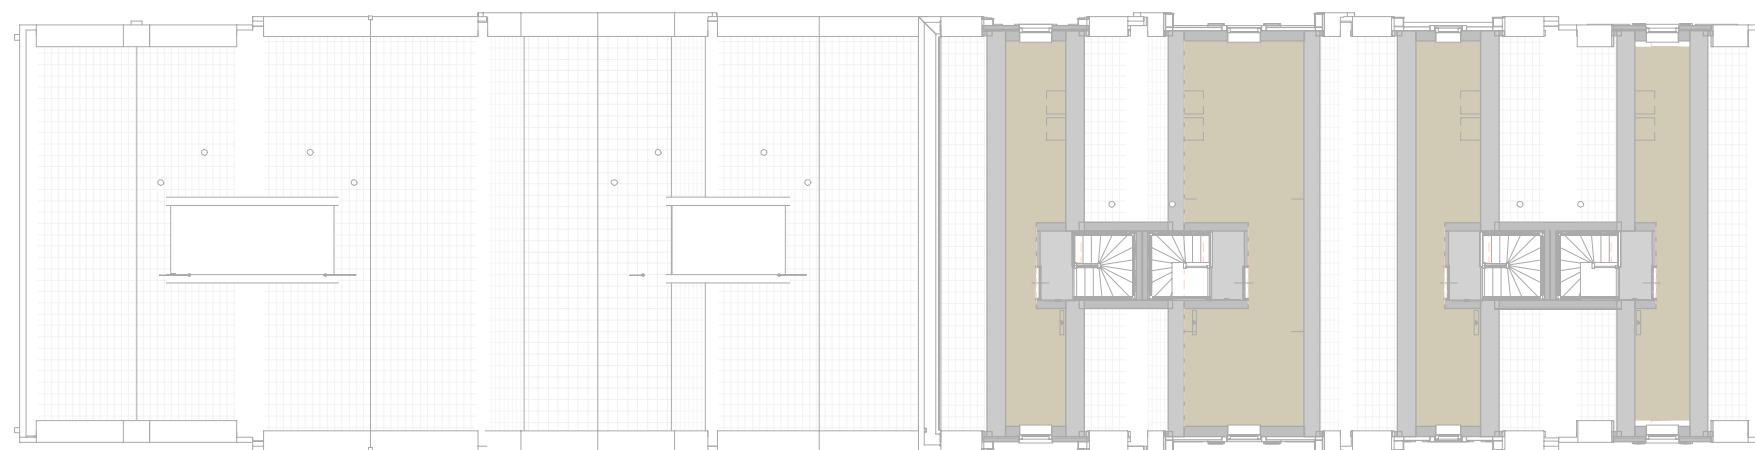

RB 03 derde verdieping - C3