


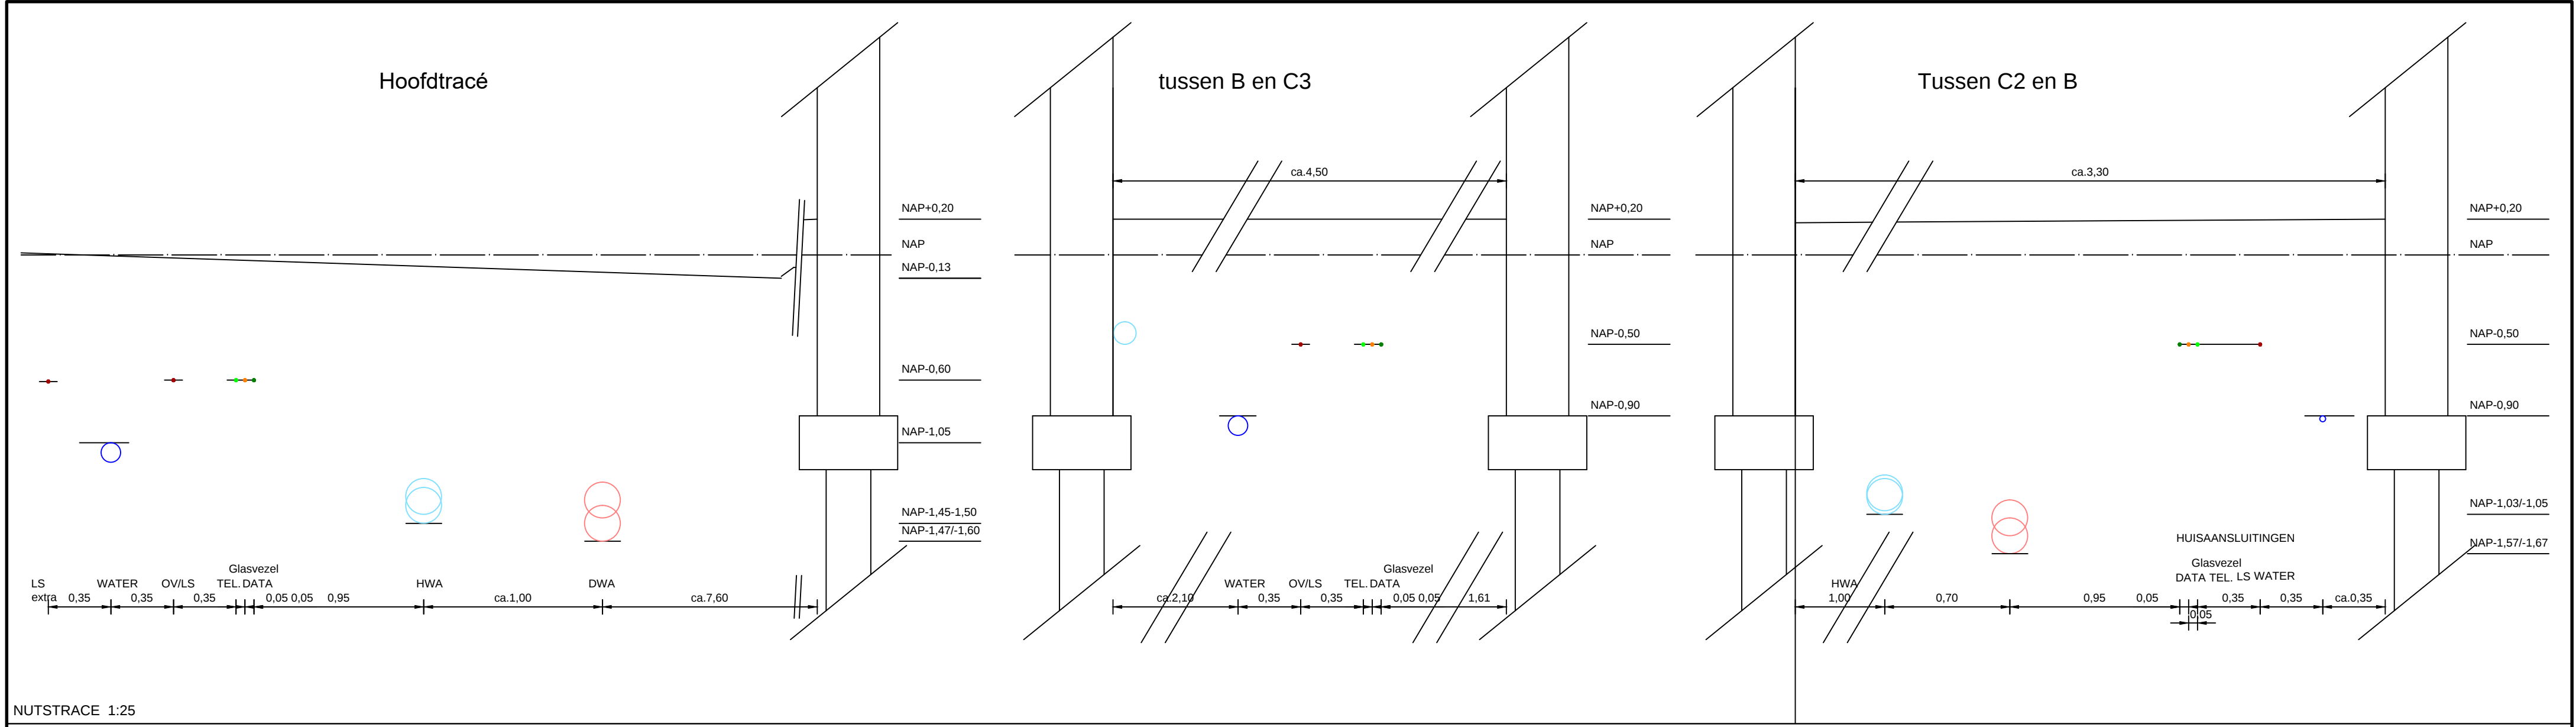

Irenekavel

LEGENDA NUTS

- ONTWERP

 - Ruimte voor extra LS
 - Waterleiding
 - Elektra MS
 - Elektra LS+OV
 - Elektra OV
 - Telecom
 - CAI
 - Glasvezel
 - Eigenlijk huisaansluiting
 - Perceel
- BESTAAND

 - Waterleiding
 - Gasleiding
 - Elektra LS+OV
 - Reggefiber
 - KPN
 - Ziggo

LEGENDA RIOOL

- HWA-bestaand
- HWA-gepland
- DWA-bestaand
- DWA-gepland

5	Wijziging tracé tussen B en C3 en het verlengde hiervan	16-07-2020	GJVR
4	Wijziging gebouwen, wijzigen traces, toevoegen ziggo kast en ov parkeerplaats, verwijderen langs parkeren	07-05-2020	GJVR
3	Wijziging DWA riool tbv gebouw B-alternatief	17-04-2020	GJVR
2	Toevoeging bestaande leidingen, wijziging riool en trace tussen B en C2	09-04-2020	GJVR
Ver.:	Omschrijving:	Datum:	Get.:

BOITEN
INGENIEURS

Project: **Porseleinhaven Loosdrecht**

Omschrijving: **Nutstrace hoofdleidingen Irenekavel**

Opdrachtgever: **Gemeente Wijdmeren**

Tekeningnr.: **17622-B-nut-02-tracé hoofdleidingen Irenekavel**

Getekend: **27-03-2020** Gezien: **GJVR** Formaat: **A1** Schaal: **1:200**

Velpweg 13
6824 BC Arnhem
Postbus 257
6800 AG Arnhem
T +31 26 3537720
F +31 26 3537727
E info@boiten.net
I www.boiten.net