
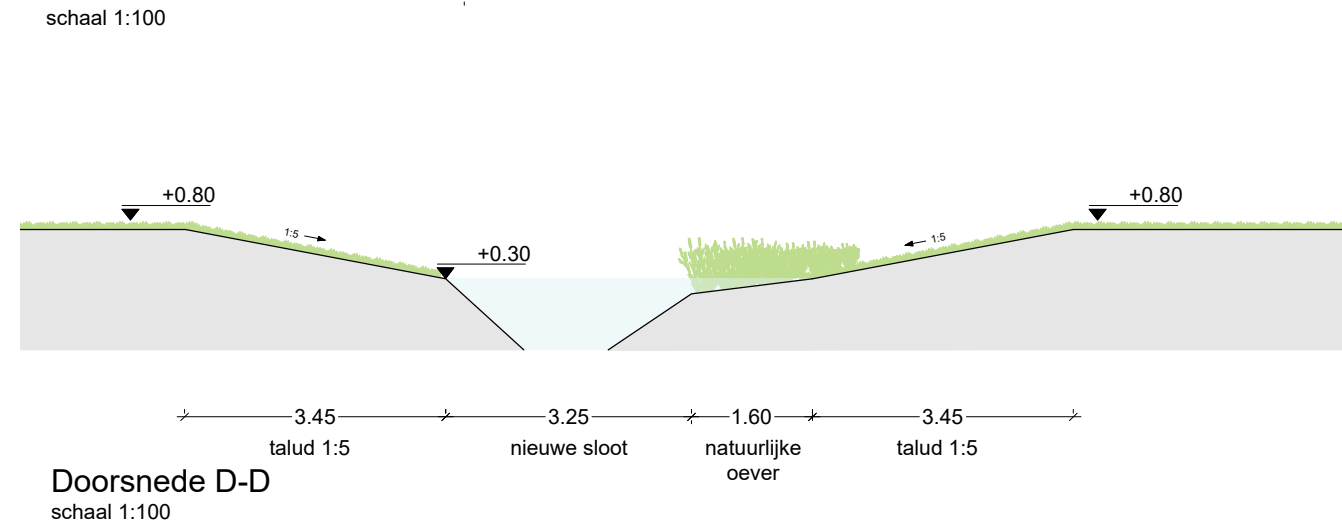
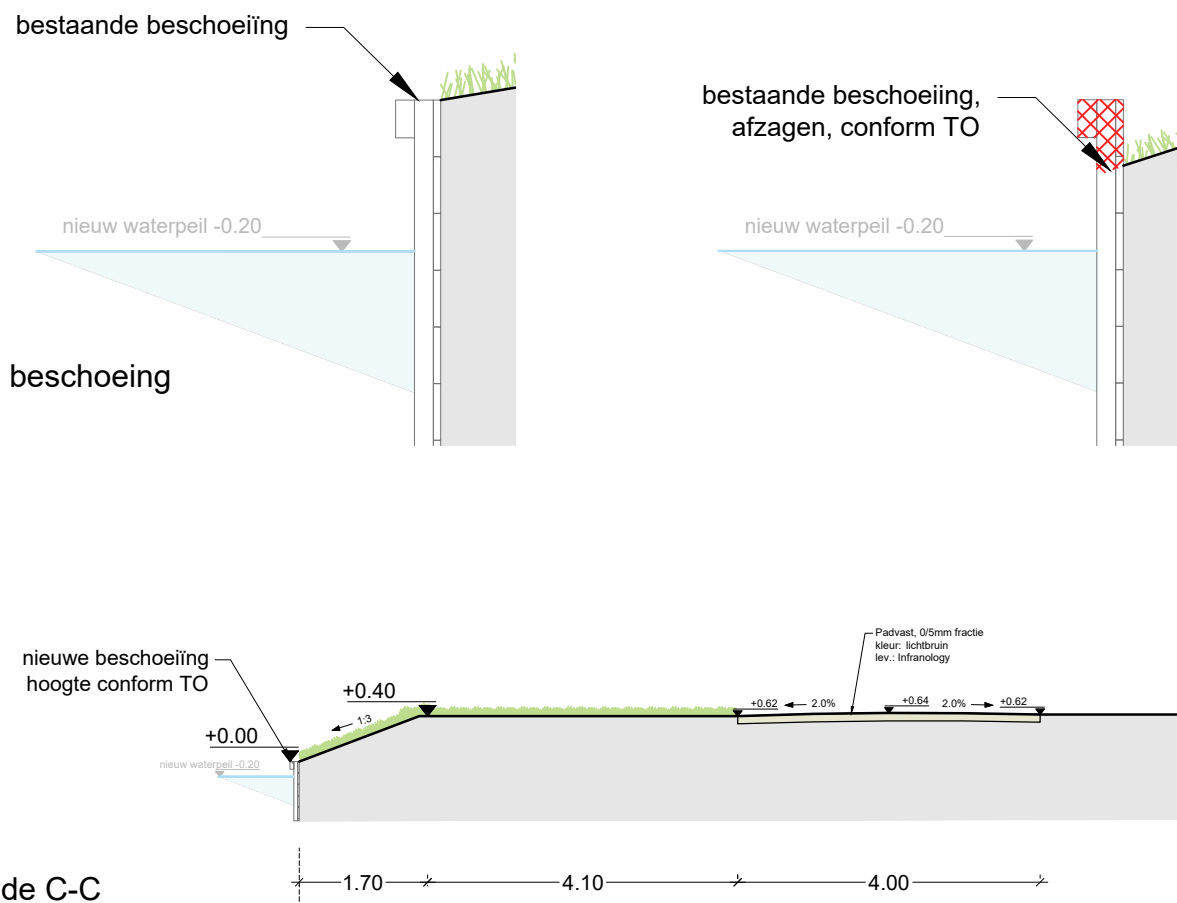
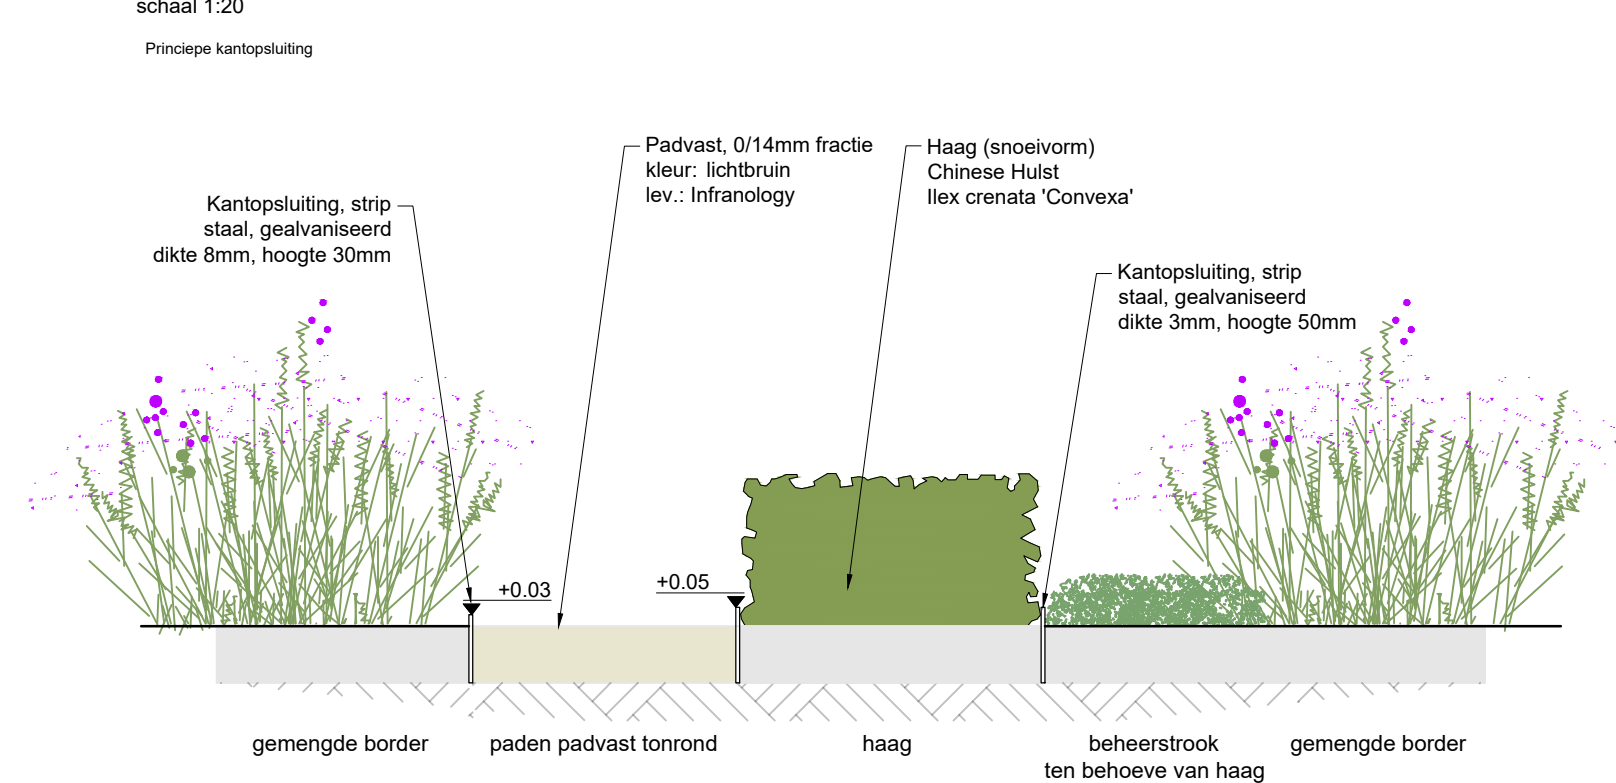
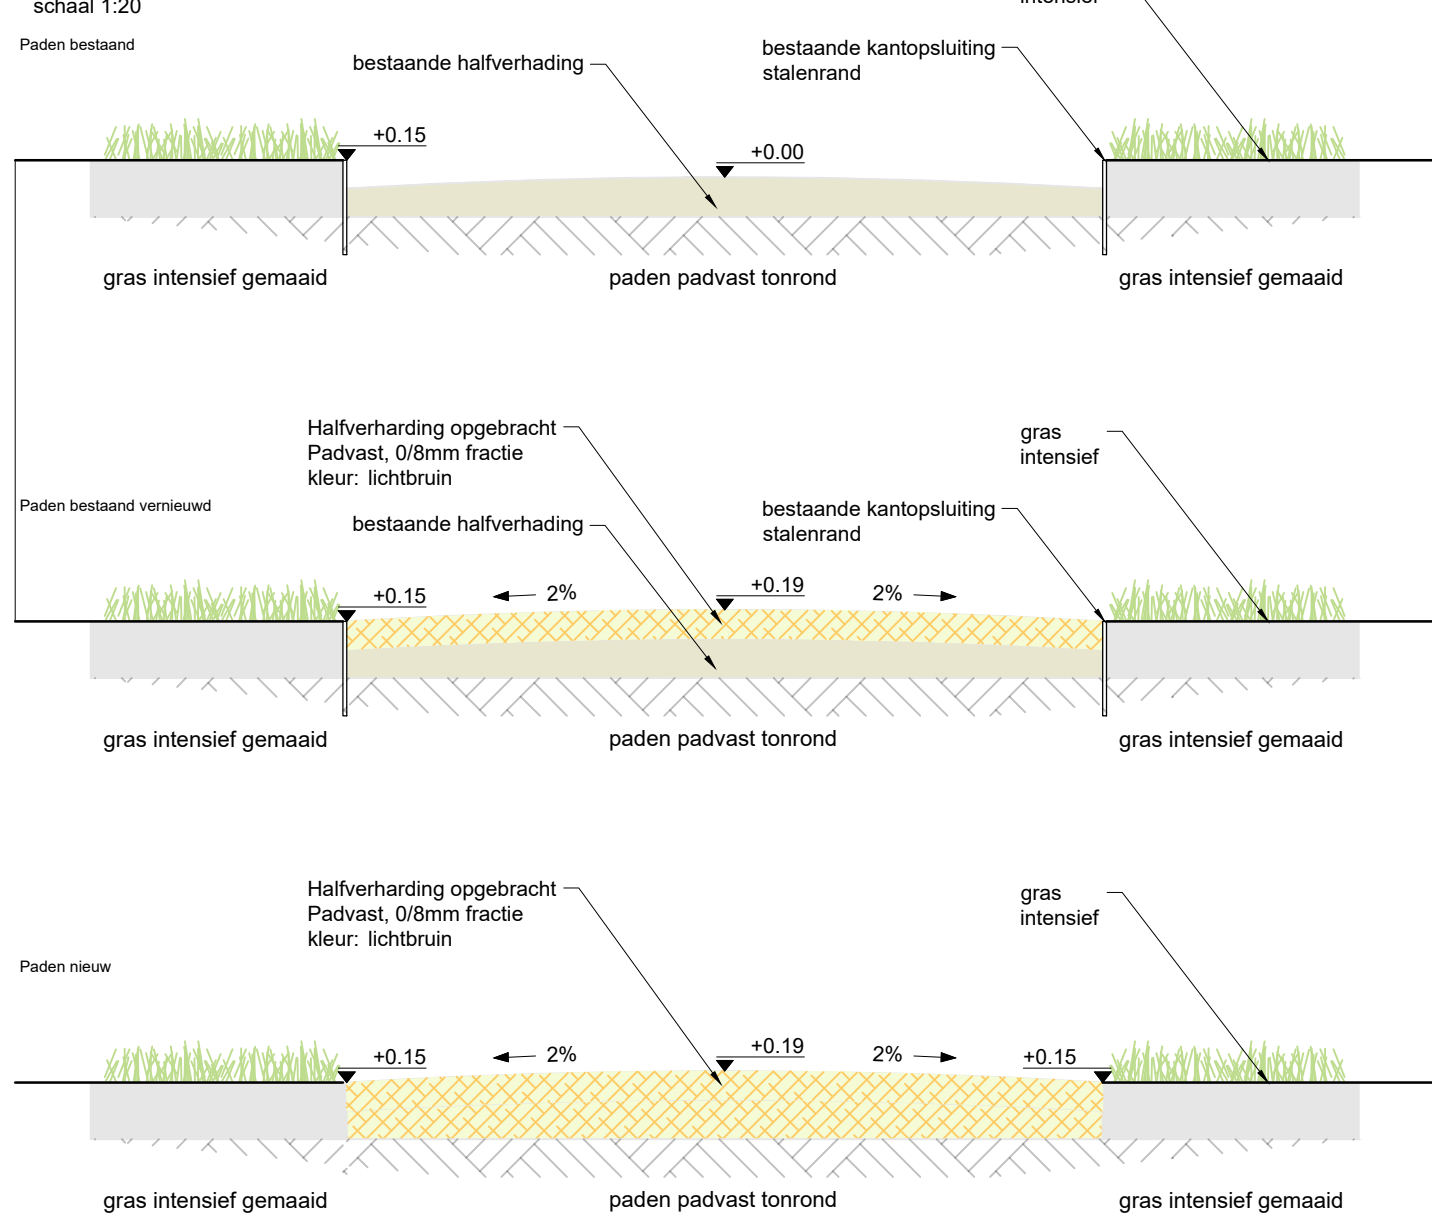
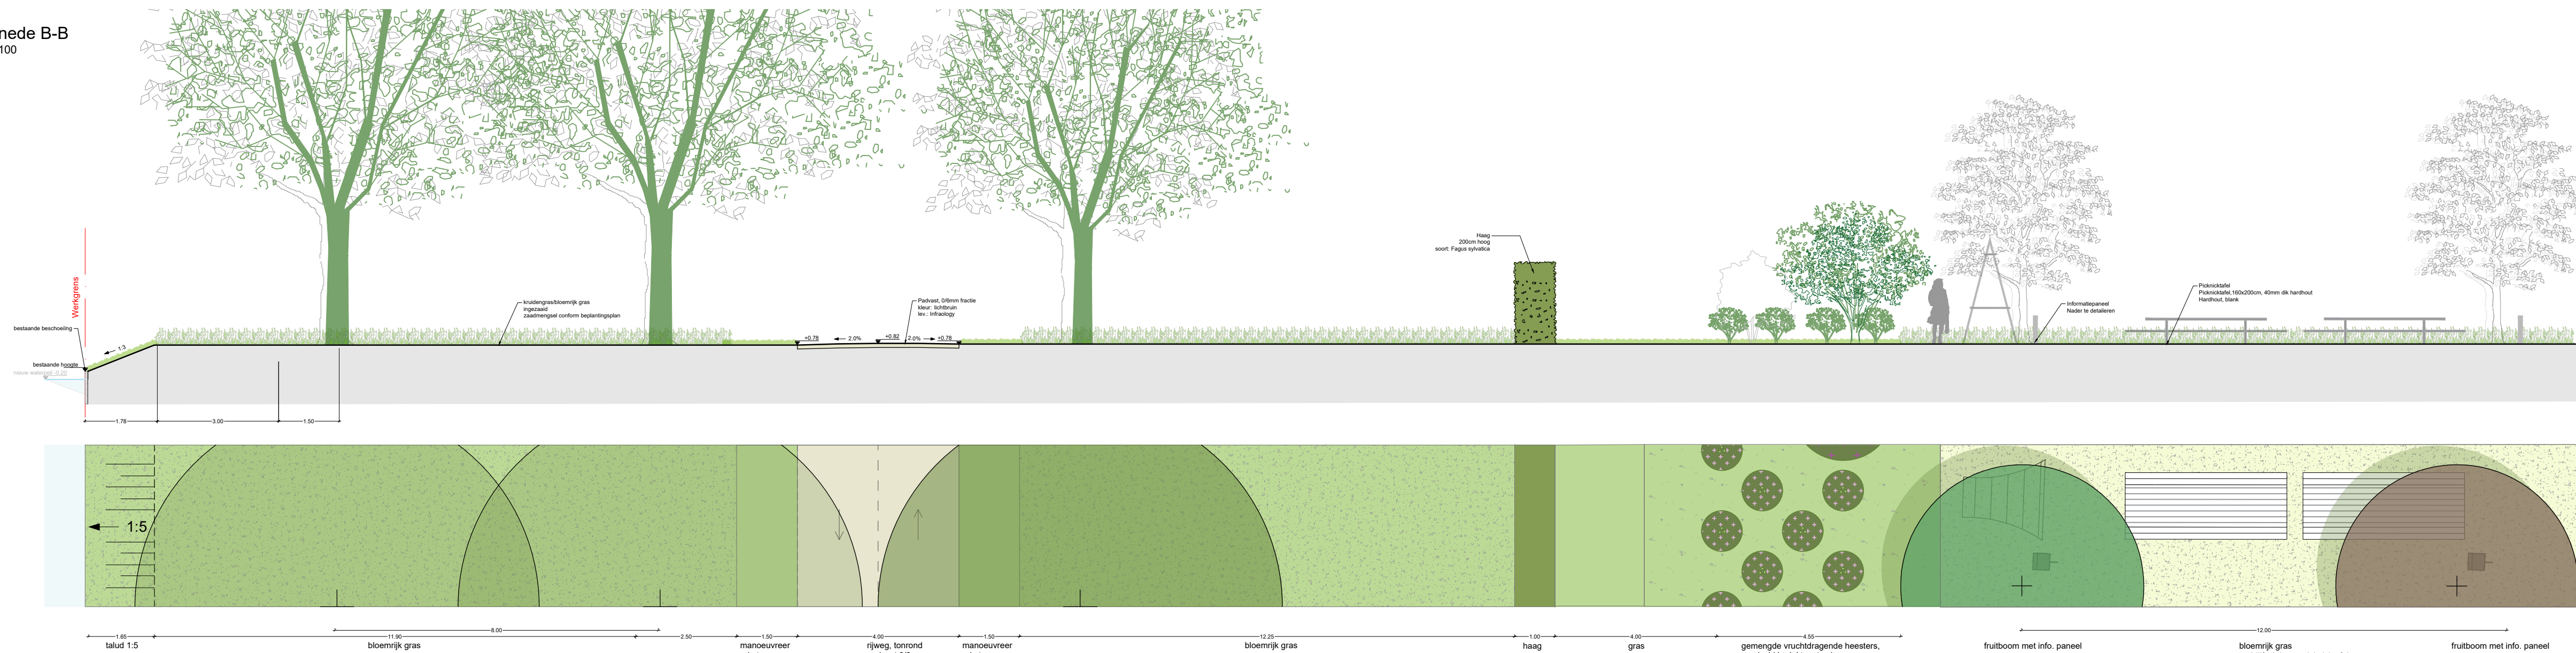


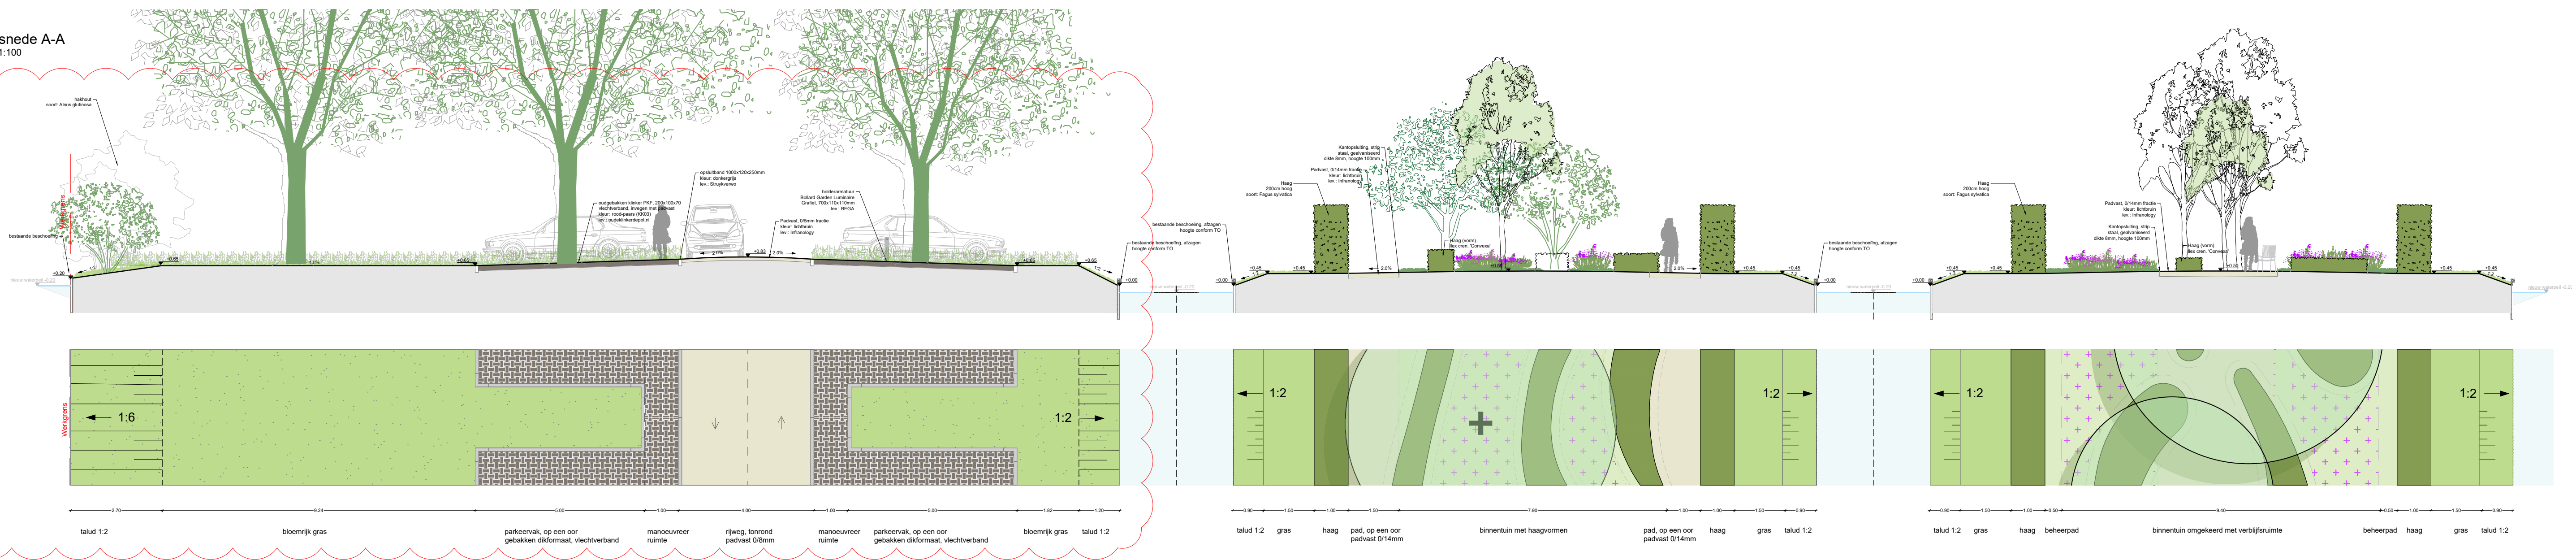

projectnummer:	fase:	status:	schaal:
1007.04	DO	DEFINITIEF	1:100
tekeningnummer:	datum:	formaat:	blad:
PRF-01-001-A	17-05-2023	A1	1/1