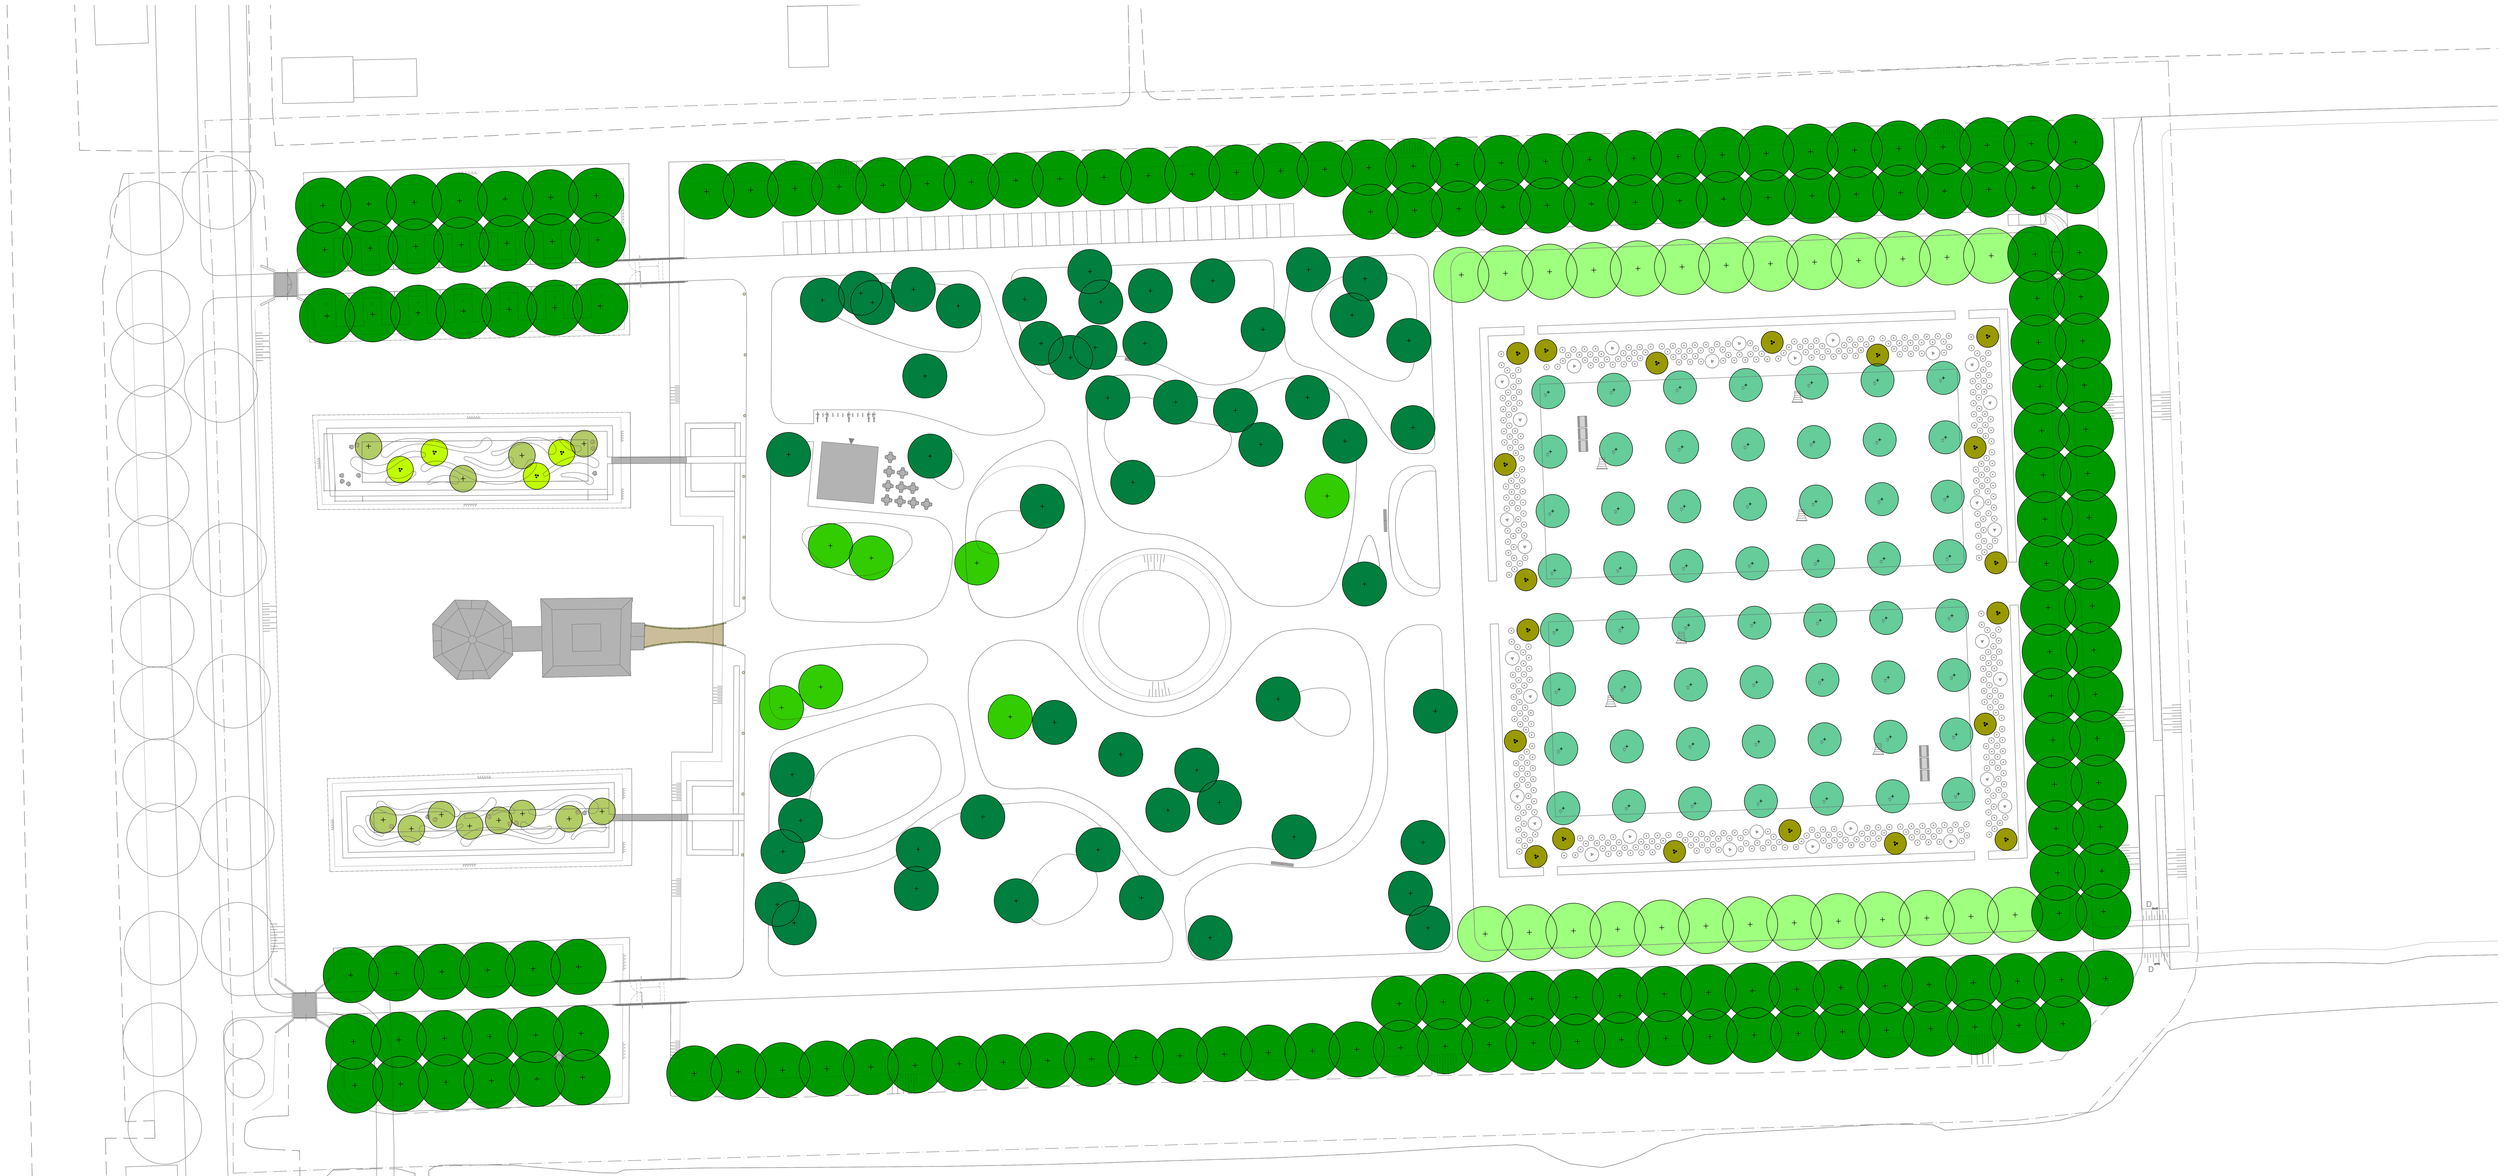

Verklaring

- Laanbomen 20-25, 169 stuks
- Laanbomen 20-25, 26 stuks
- Bomen 30-35, 7 stuks
- Bomen 20-25, 55 stuks
- Nieuwe fruitbomen hoogstam 8-10 en 10-12, 56 stuks
- Bomen hoogstam 16-18, 12 stuks
- Bomen meerstammig 300/350, 4 stuks
- Bomen meerstammig 200/250, 20 stuks

N

tuin en advies

Buitenplaats Trompenburgh

opdrachtgever: **Stichting monumentenbezit**	projectlocatie: **'s-Graveland**
fase: **Vergunning**	status: **Definitief**
tek.nr. 1589.03.03	pl. MQT get. JLH / gewijzigd: / cl.
datum 07-04-2023	afm. A0+ / a. 22-01-2024 / e.
sch. 1:333	blad 3 bladen 6 / b. / f.
file 1589.03-nieuwe bomen.dwg	c. / g.
onderwerp: **Nieuwe bomen tekening**	