


INGEKOMEN
29 JAN 2018

0053

P= parkeren, vindt plaats tussen de bomen. 25 plaatsen

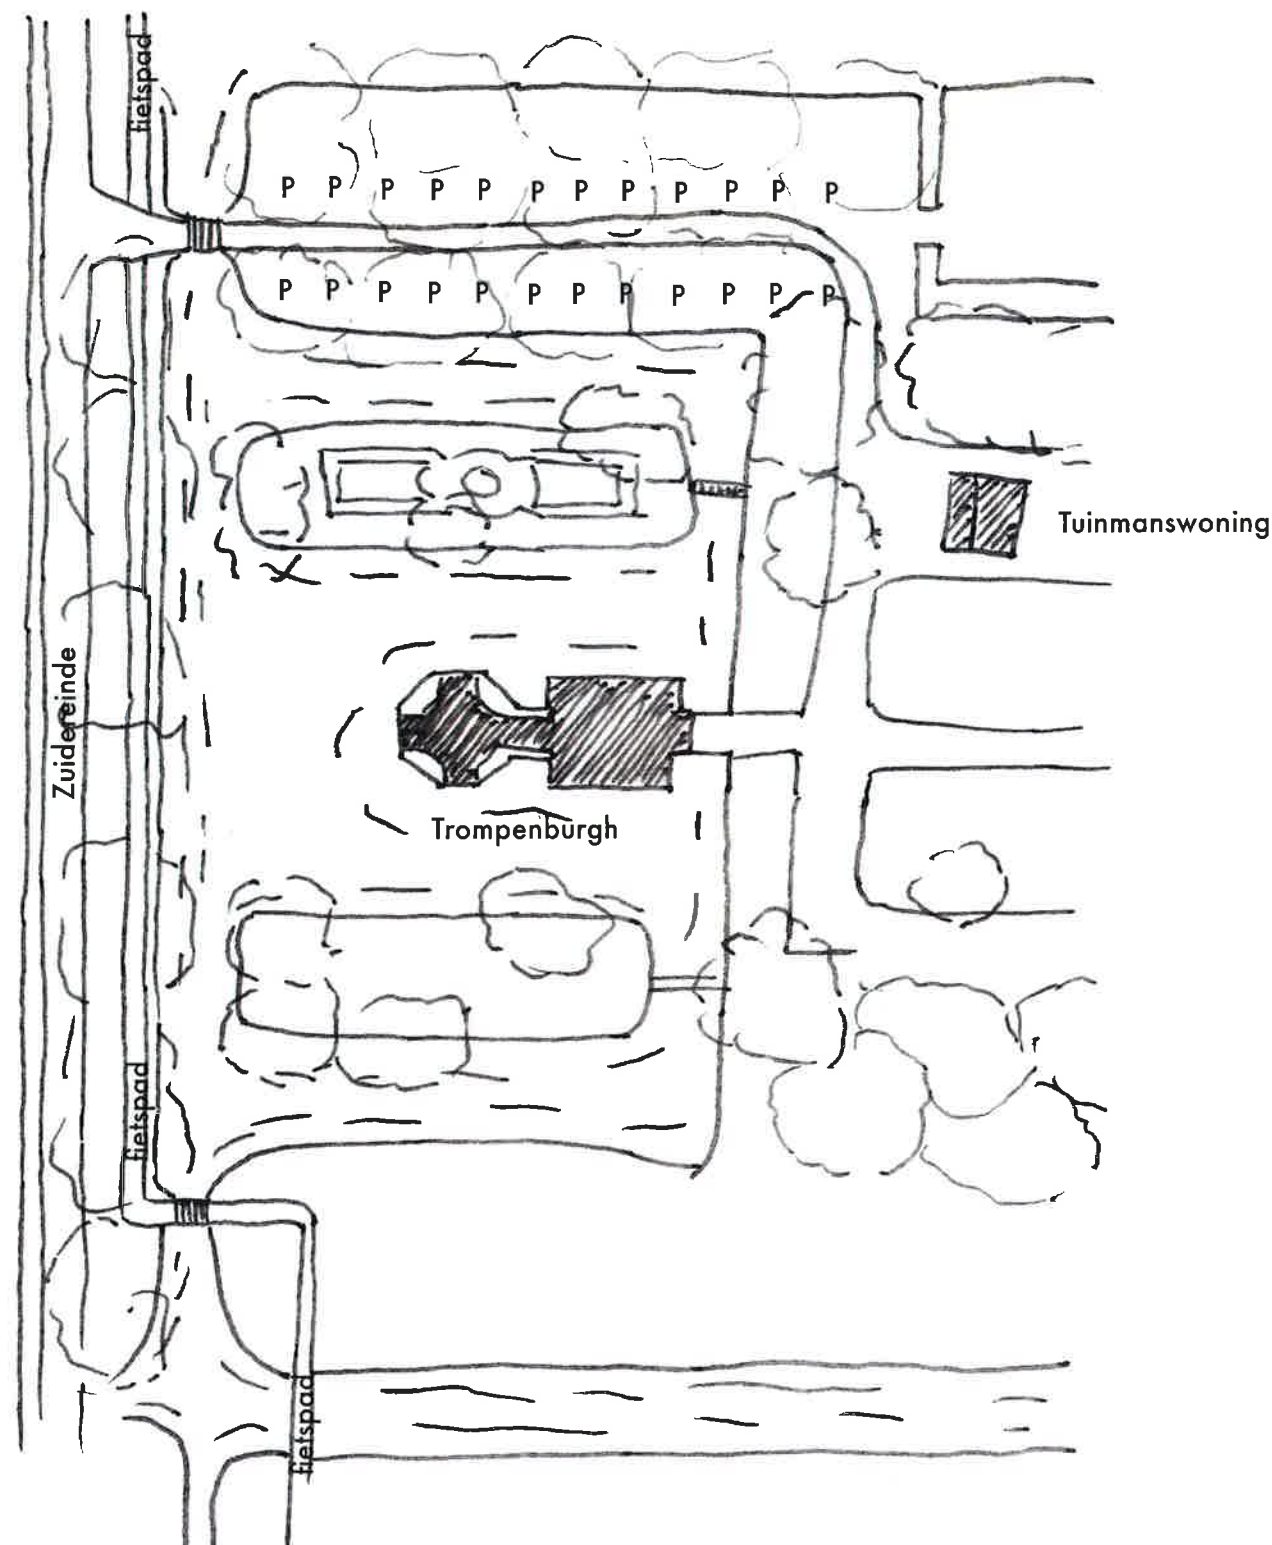

Stichting Monumenten Bezit

Daam Fockemalaan 22
3818 KG Amersfoort
email: info@monumentenbezit.nl

tel: 033-2035075
website: www.monumentenbezit.nl

Werk:

Trompenburgh

Blad:

BA-02

Onderdeel:
Situatie

Datum:
29-01-2018

Gewijzigd A:

Gewijzigd C:

Getekend:
RK

Gewijzigd B:

Gewijzigd D:

Gecontroleerd:

Formaat:
A3

Schaal:
1 : 1000

