


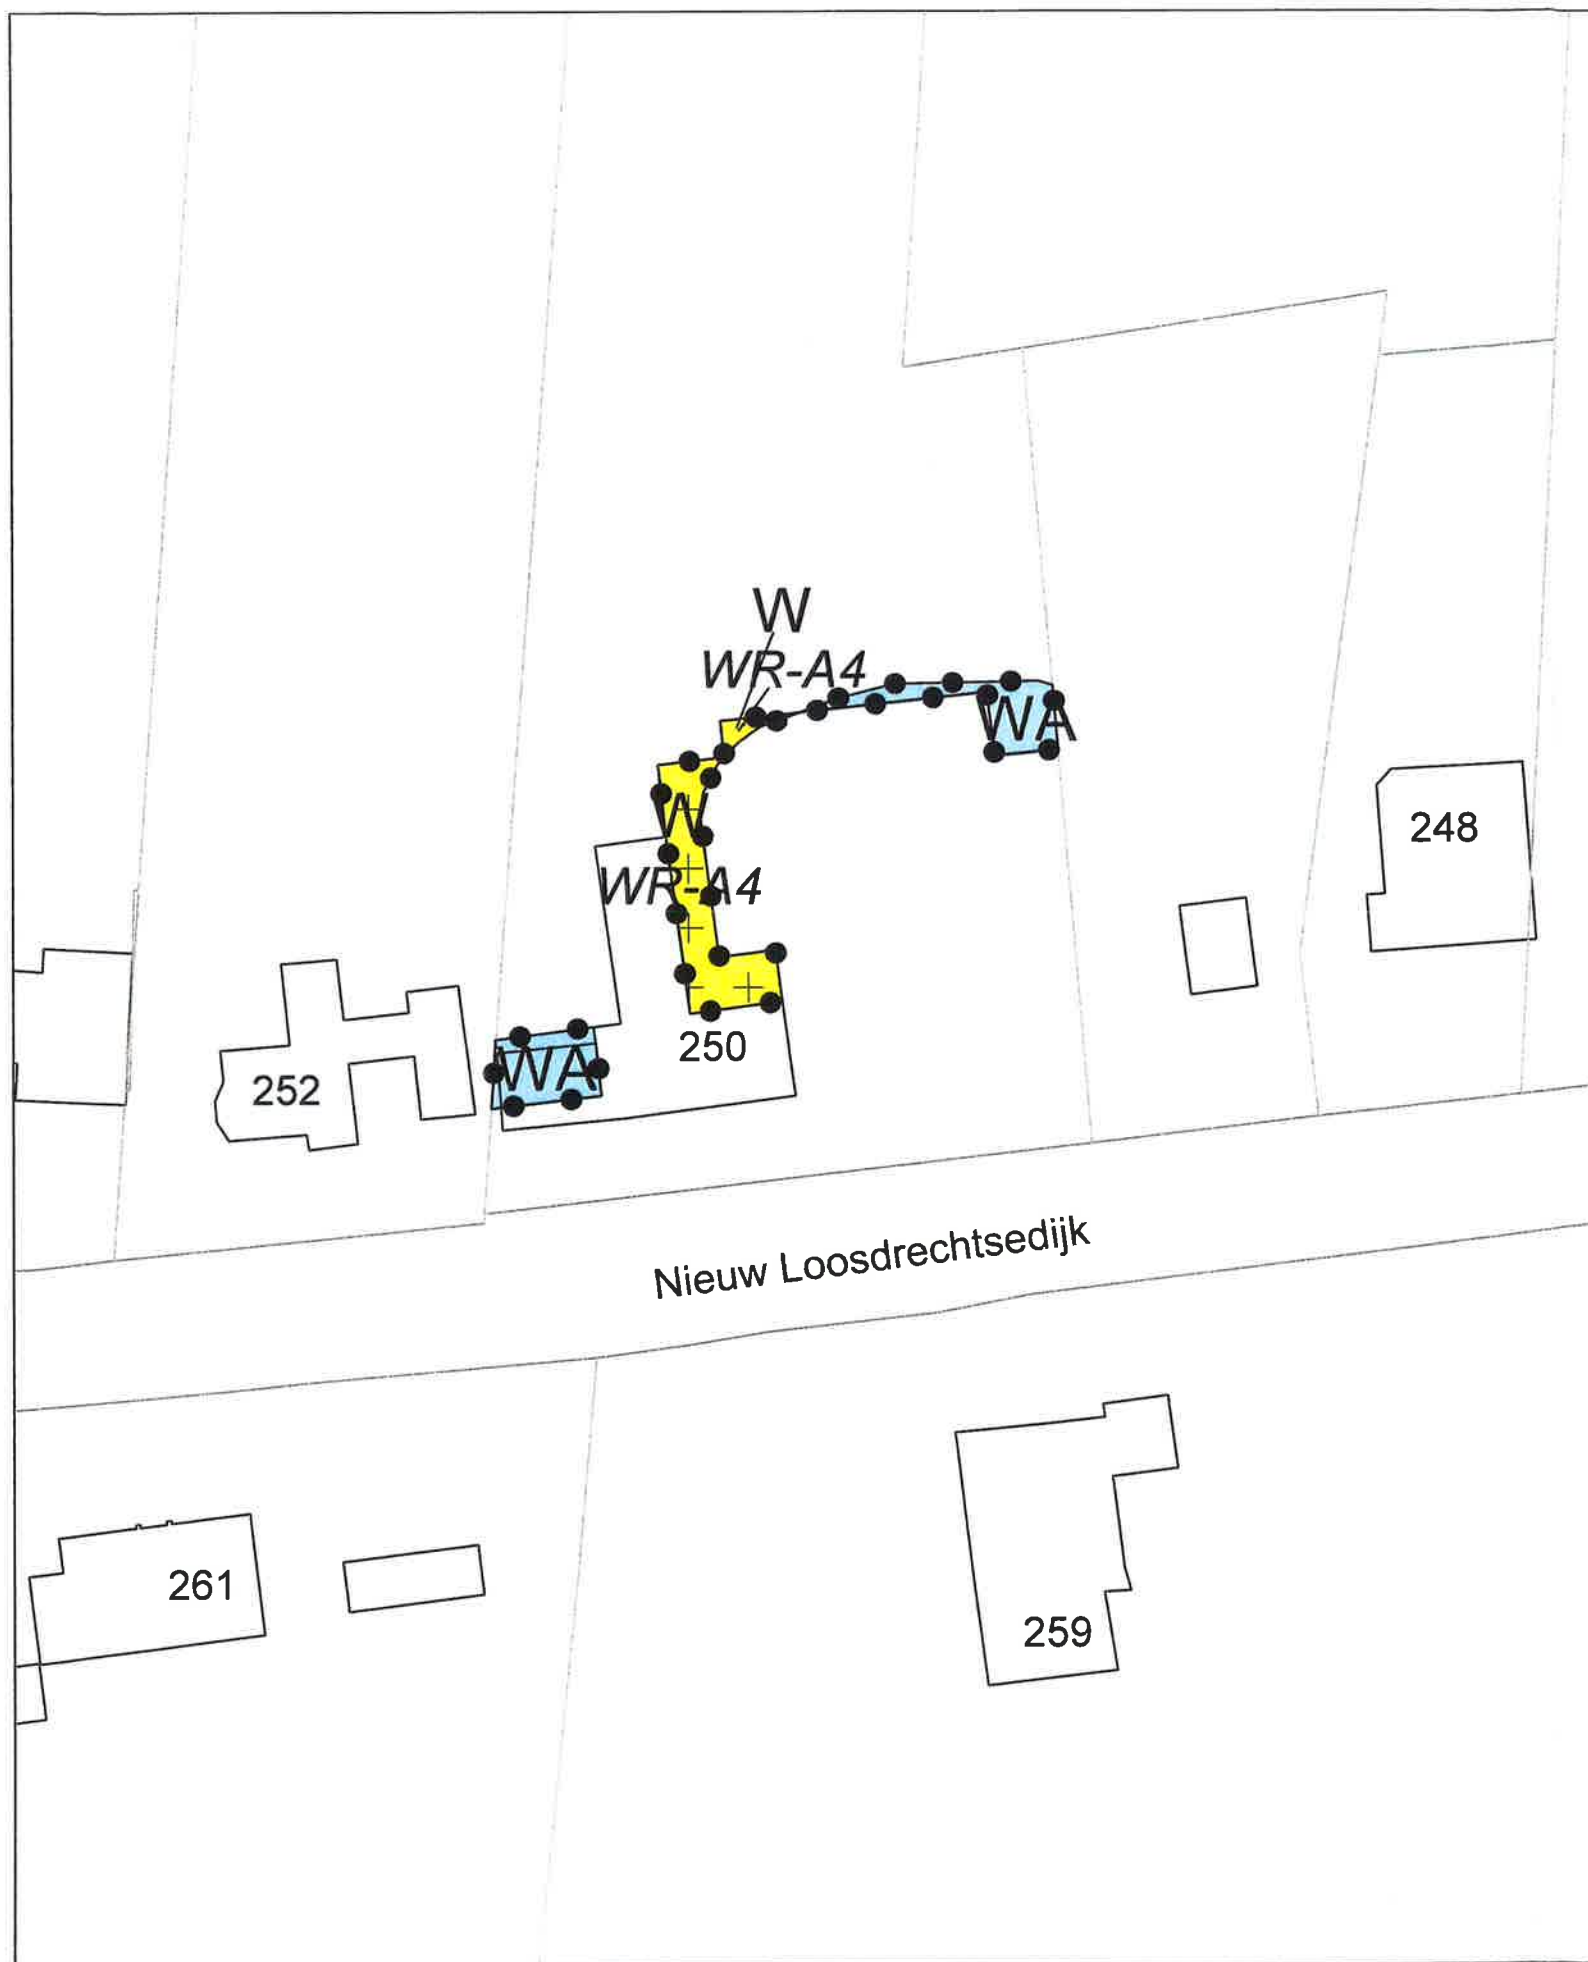

Legenda




Plangebied

Enkelbestemmingen



Water

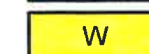

Wonen

Dubbelbestemmingen



Waarde - Archeologie 4

Behoort bij besluit d.d. 11 juli 2017 mbt de
oeverlijnverlegging op het perceel Nieuw-Loosd-
rechtsdijk 250a.
Mij bekend

E.A.H. van der Biezen (ls).

Wijzigingsplan:

Nieuw Loosdrechtse dijk 250a
Loosdrecht
Gemeente Wijdmeren

Opdrachtgever: Pasmaat Advies

Status: ontwerp

Get.:
WDK

Datum:
03-07-2017


Formaat:
A3

Schaal:
1:500

Tekeningnummer:
NL.IMRO.1696.WP11Nld250a2017-on00

BraGIS GIS/CAD
Ondersteuning
en software

Dalenstraat 4B, 5466 PM Eerde
Tel: 0413-303279
E-mail: info@bragis.nl
Web: www.bragis.nl

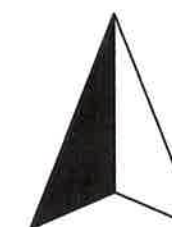

Noordpijl