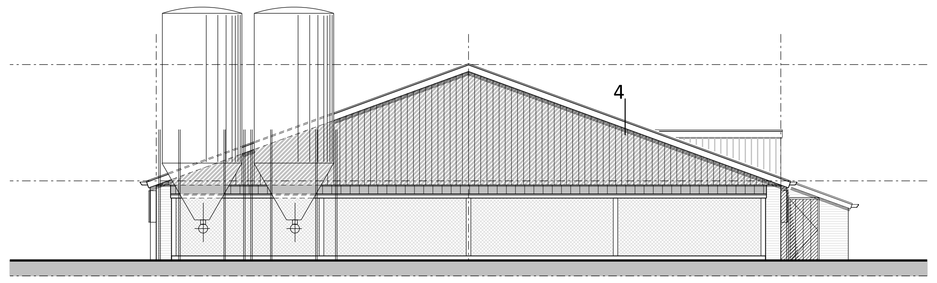

Voorgevel

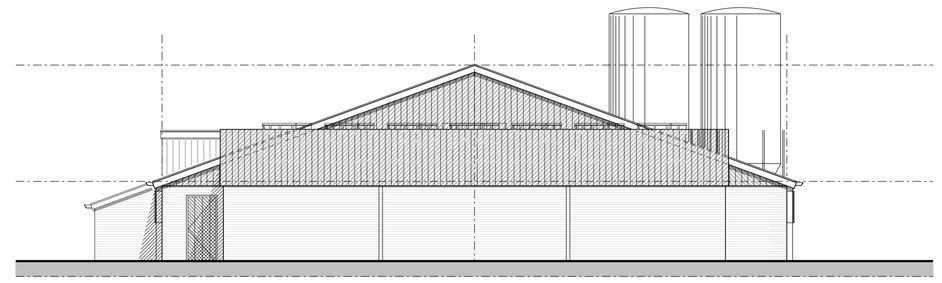

Achtergevel

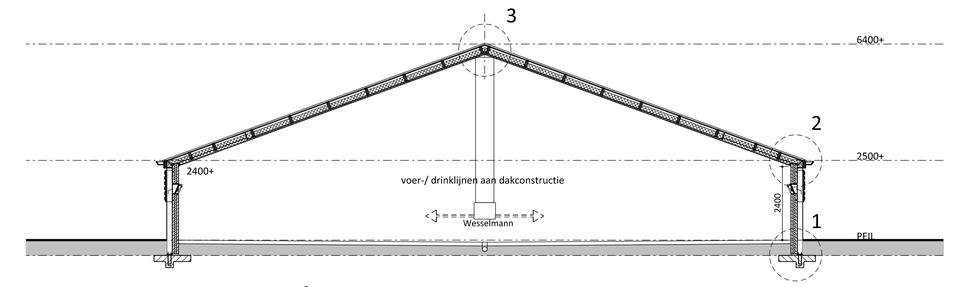

Doorsnede

Legenda materialen en kleuren

Onderdeel:	*Materiaal:*	*Kleur:*
gevels	betonpaneel steenmotief	vulkaanrood
linkerzijgevel (ged.)	betonpaneel	grijs
topgevelbekleding	damwandbeplating	donkergroen
overheaddeur	sandwichbeplating	donkergroen
dakbedekking	asbestvrije golfplaten	antraciet/grijs
windveren/dekstukken	geeet staalplaat	gebroken wit
winddrukkap	damwandbeplating	donkergroen

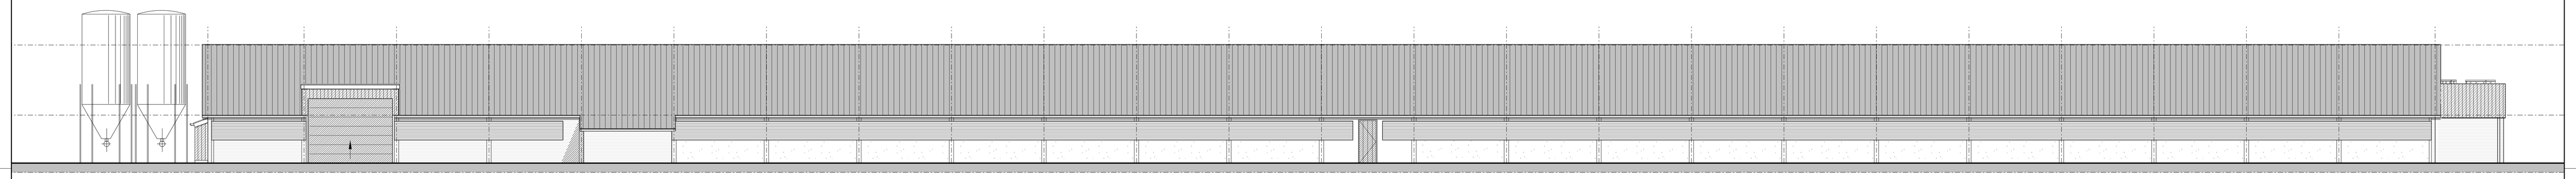

Rechterzijgevel

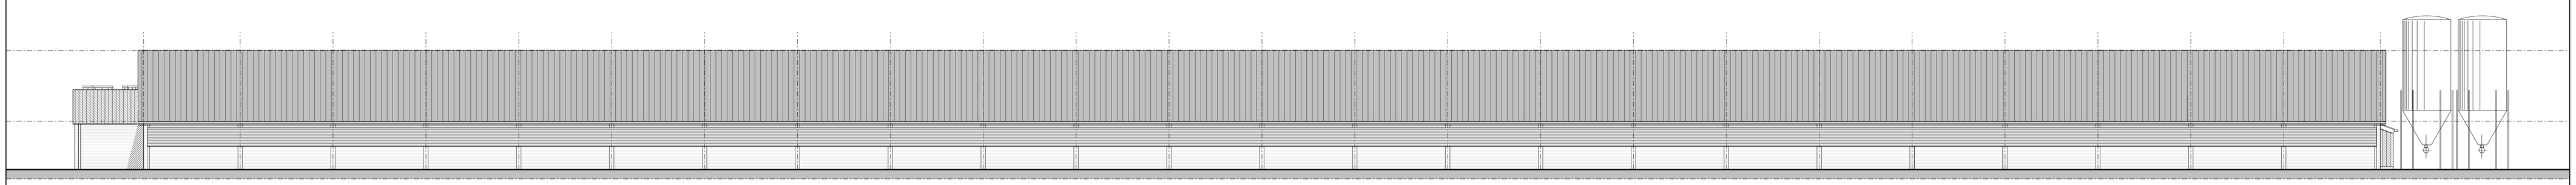

Linkerzijgevel

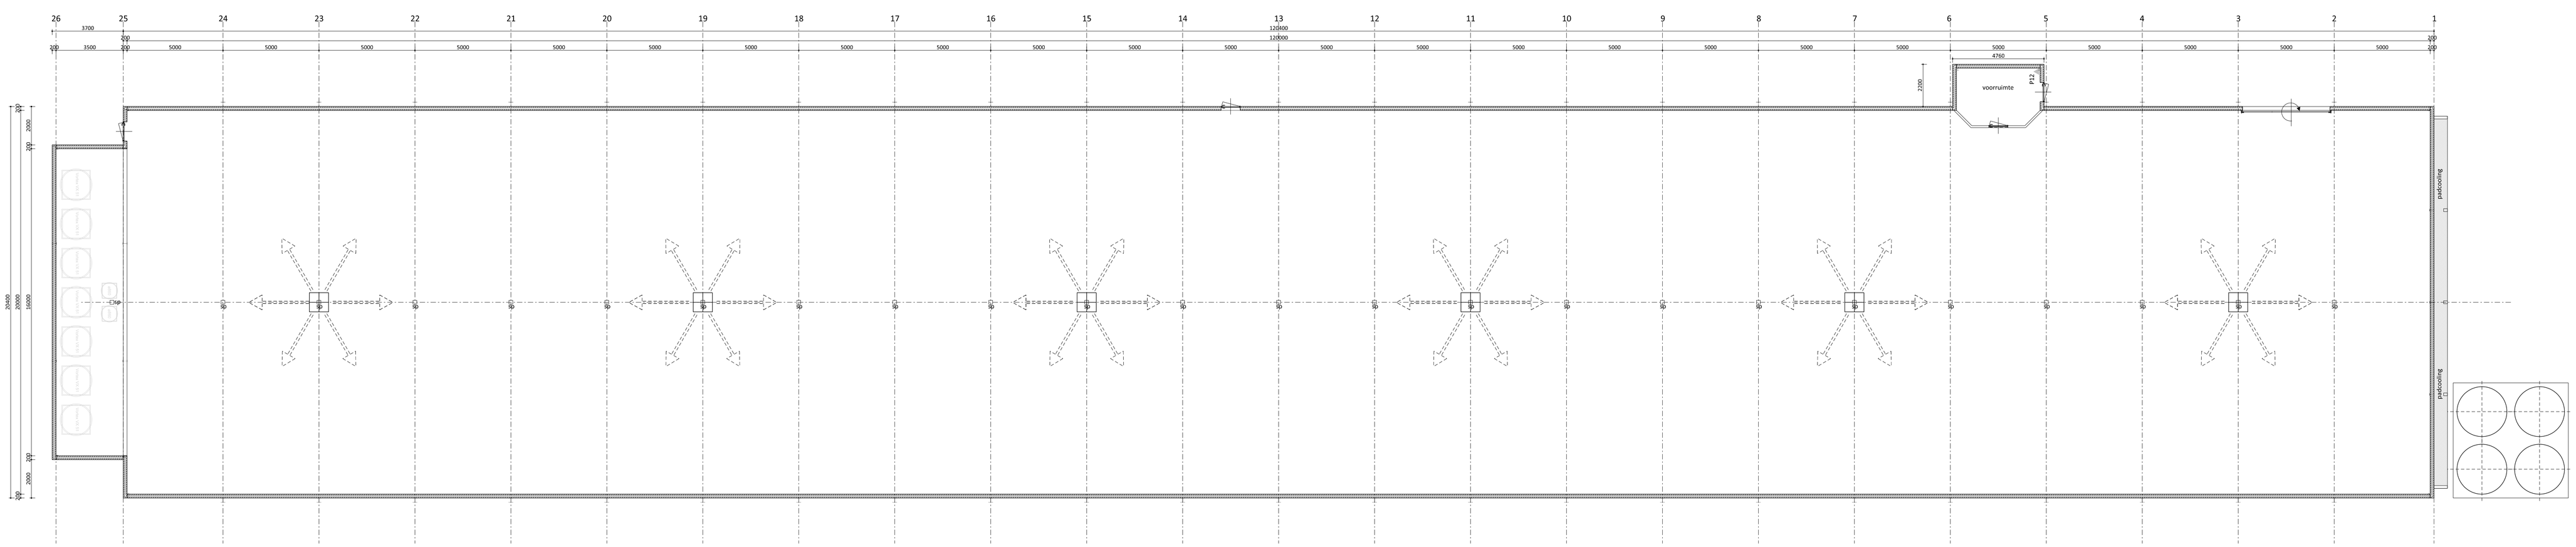

Plattegrond

Van Westreenen Adviseurs

Anthonie Fokkerstraat 1a
3772 MR Barneveld
T: (0342) 47 42 55
F: (0342) 47 42 81
E: info@vanwestreenen.nl

Varianweldzweg 55d
7521 JA Lichtenvoorde
T: (0545) 37 97 37
F: (0545) 37 97 64
E: info@vanwestreenen.nl

VanWestreenen

PROJECT:
Aanvraag omgevingsvergunning: bouw pluimveestal

OPDRACHTGEVER:
Maatschap L. en C.C. Janssen
Asserstraat 94
9335 TC ZUIDVELDE

LOCATIE: Asserstraat 94 & 96 te Zuidvelde

ONDERDEEL:
Gevellaanzichten, plattegrond & doorsnede
maten voor de uitvoering in het werk controleren

SCHAAL: 1:100
GETEKEND: AV/EG
FORMAAT: 841x1400
DATUM: 30/04/2015
WIJZIGING: -

PROJECTNUMMER:
BO-JANSSEN5
Blad 1 van 2