




Linkerzijgevel

 


Linkerzijgevel

 


Rechterzijgevel

 


Rechterzijgevel

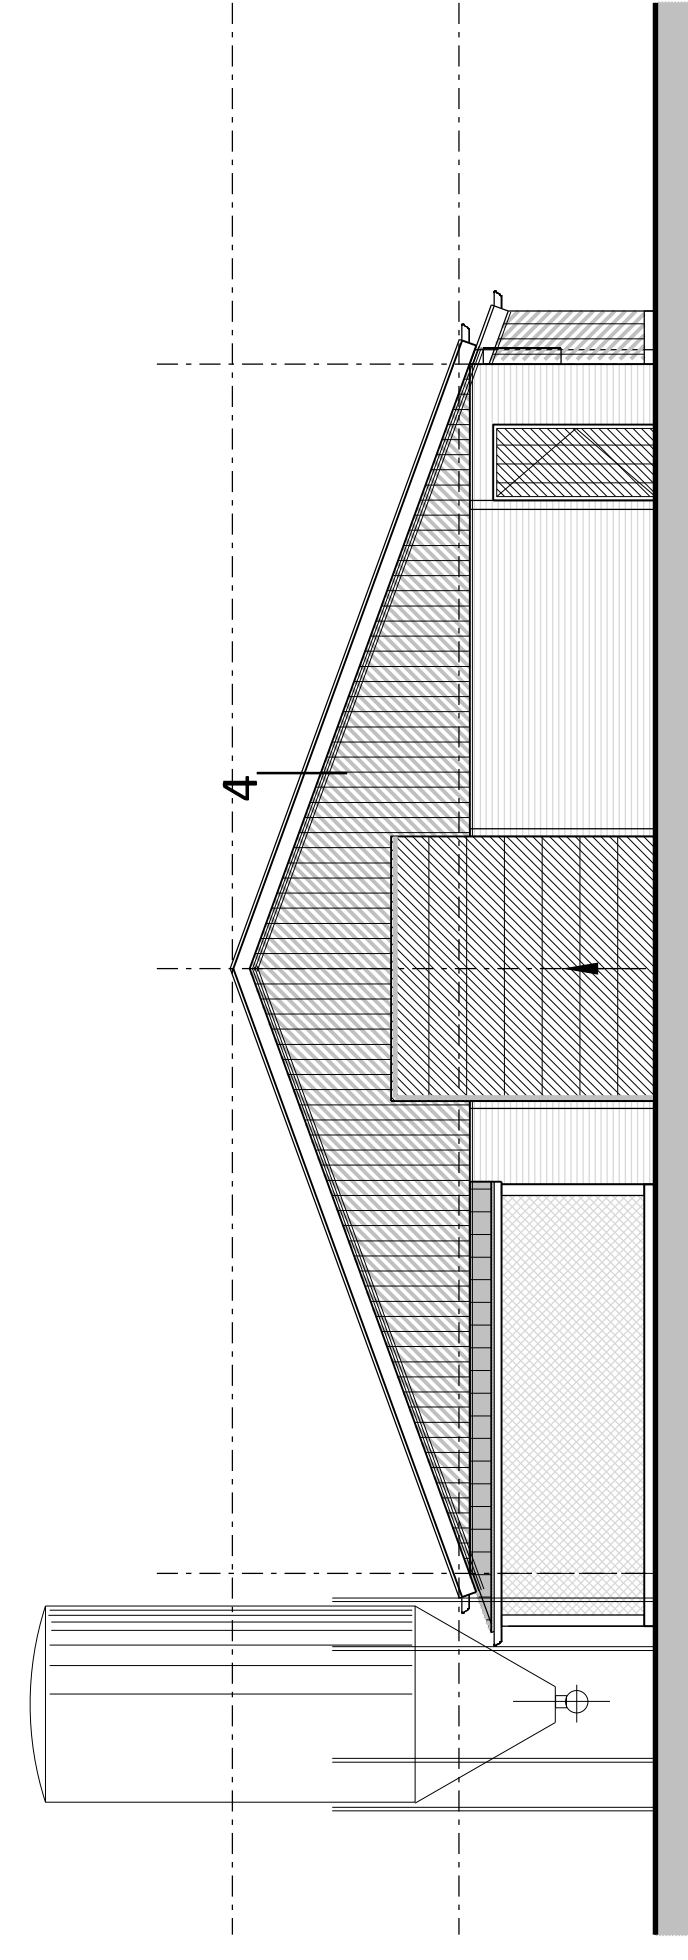


Voorgevel

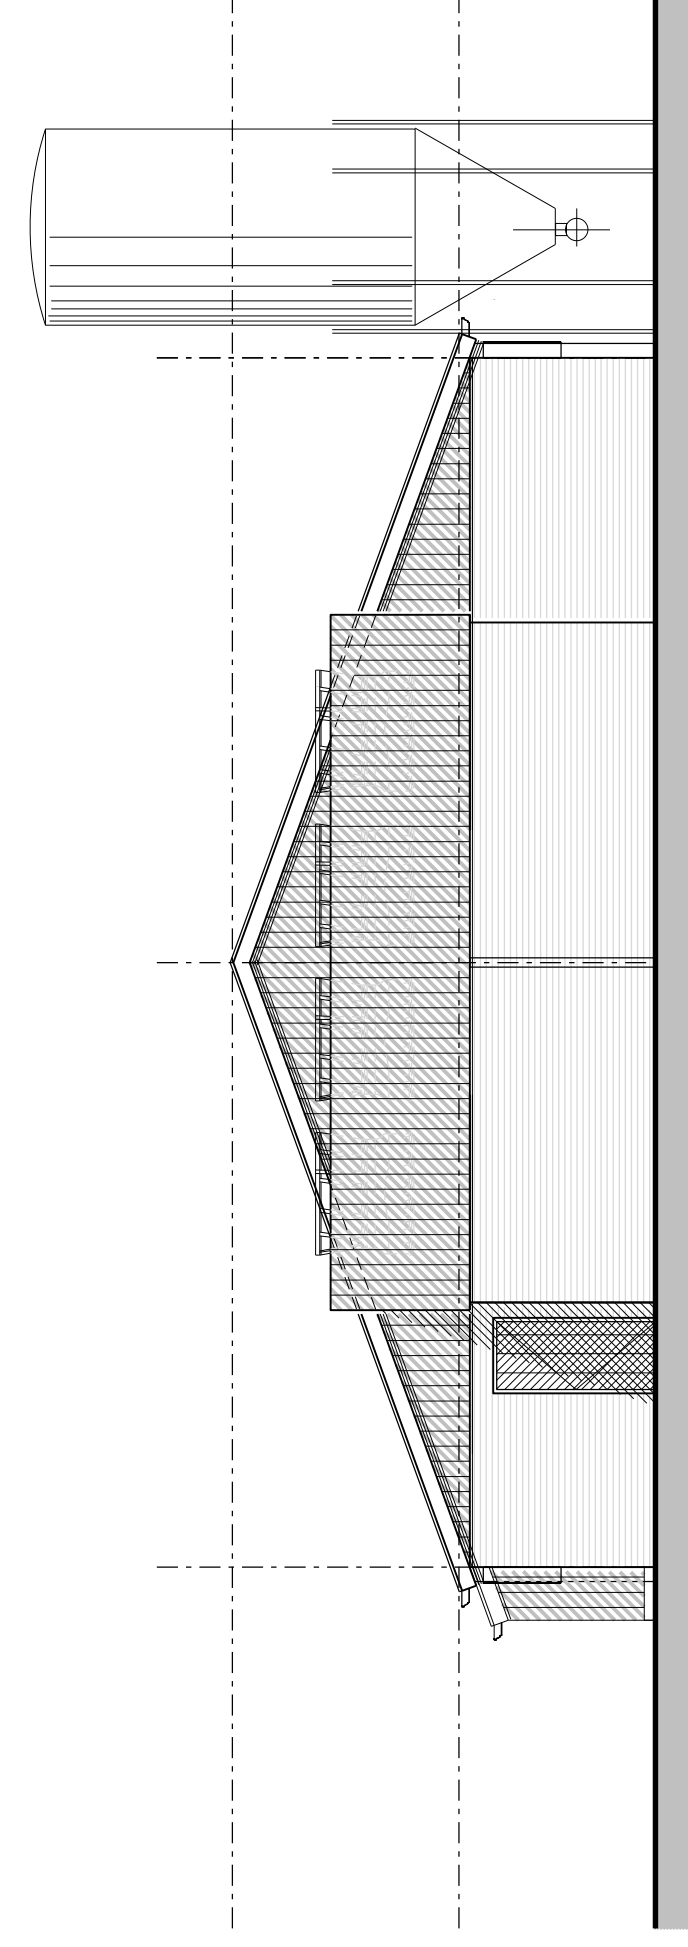

Achtergevel

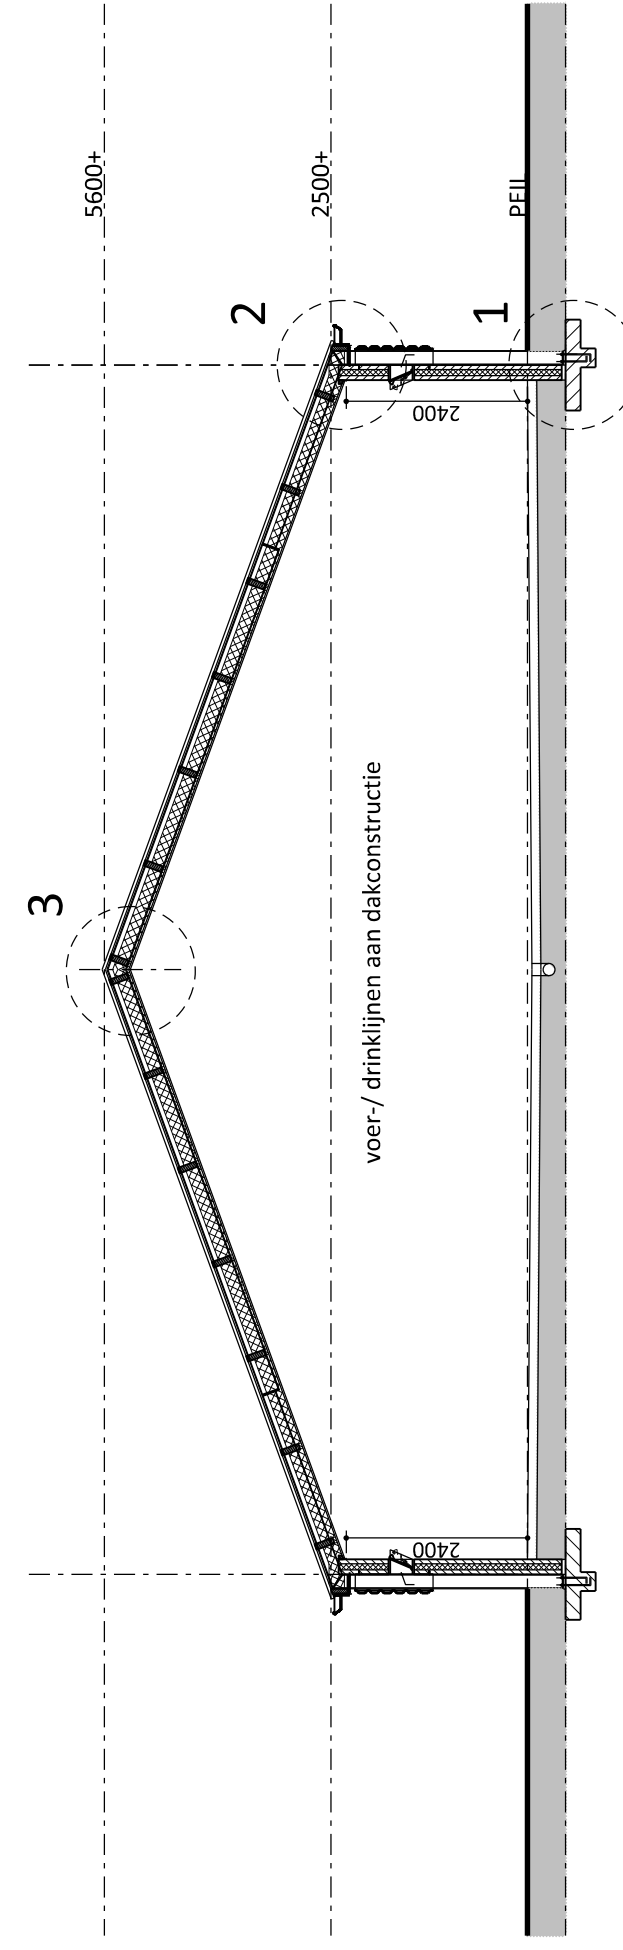

Doorsnede stallen

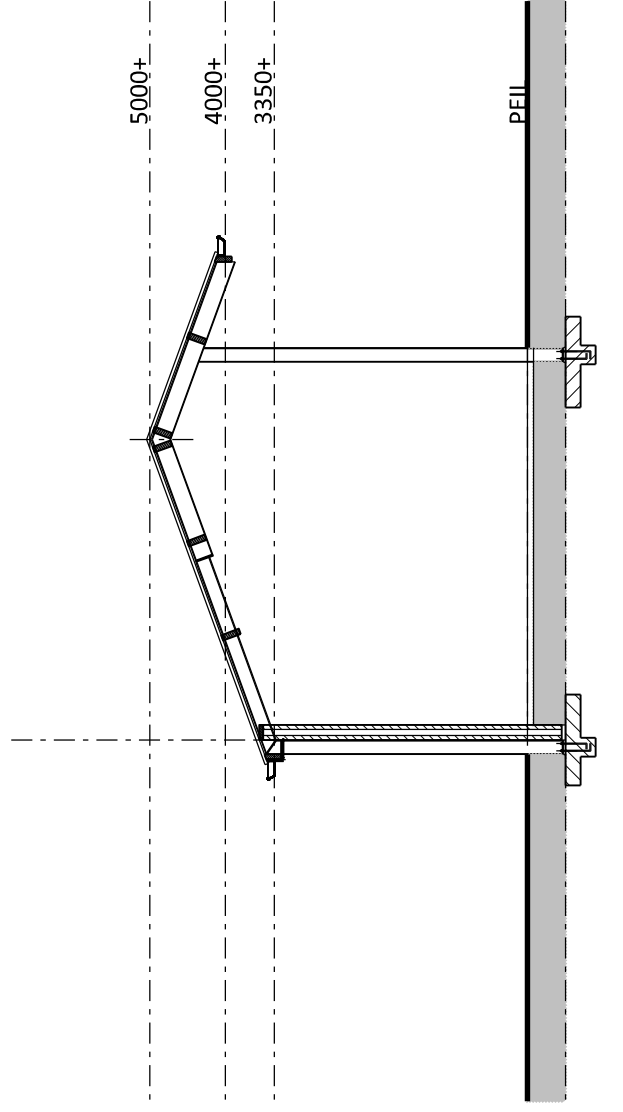

Doorsnede berging