
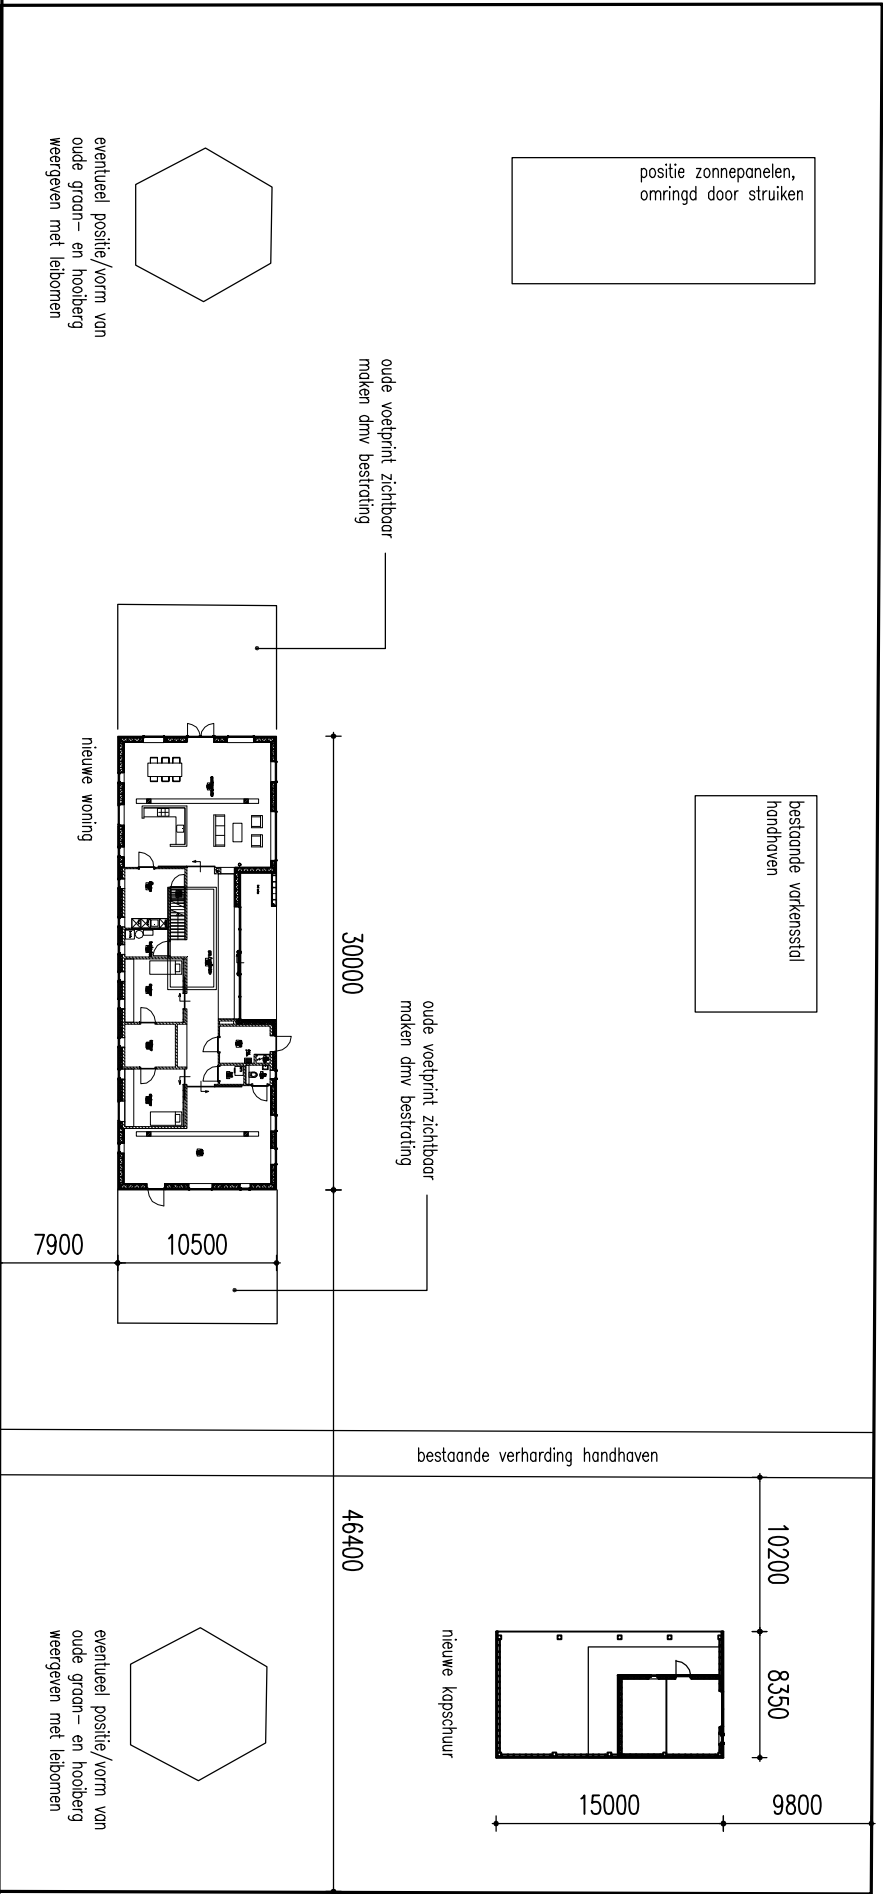


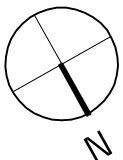

Ds. Germweg


Kadastrale situatie

Nieuwbouw aan Ds. Germweg 11 te Veenhuizen
Gemeente Norg
Sectie N
Perceel 3122


SWECO 

SWECO Nederland B.V.
Rozenburglaan 11
9727 DL Groningen
Postbus 7057
9701 JB Groningen
T +31 88 811 6600

21-9-2017
Geen Bezwaar

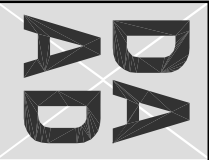Paliz 21		datum 14-06-2017		werknr. 1536	
postbus 5					
9410 AA Belen					
Nederland					
tel +31(0)593 582450		schaal 1 : 500			
fax +31(0)593 582451					
e-mail i.hog@daad.nl					
opdrachtgever Mevr. C. Galama-Sevinga					
werk Nieuwbouw woonhuis te Veenhuizen					
orderwerp Nieuwe situatie		wijz A		bladnr. BA.001	

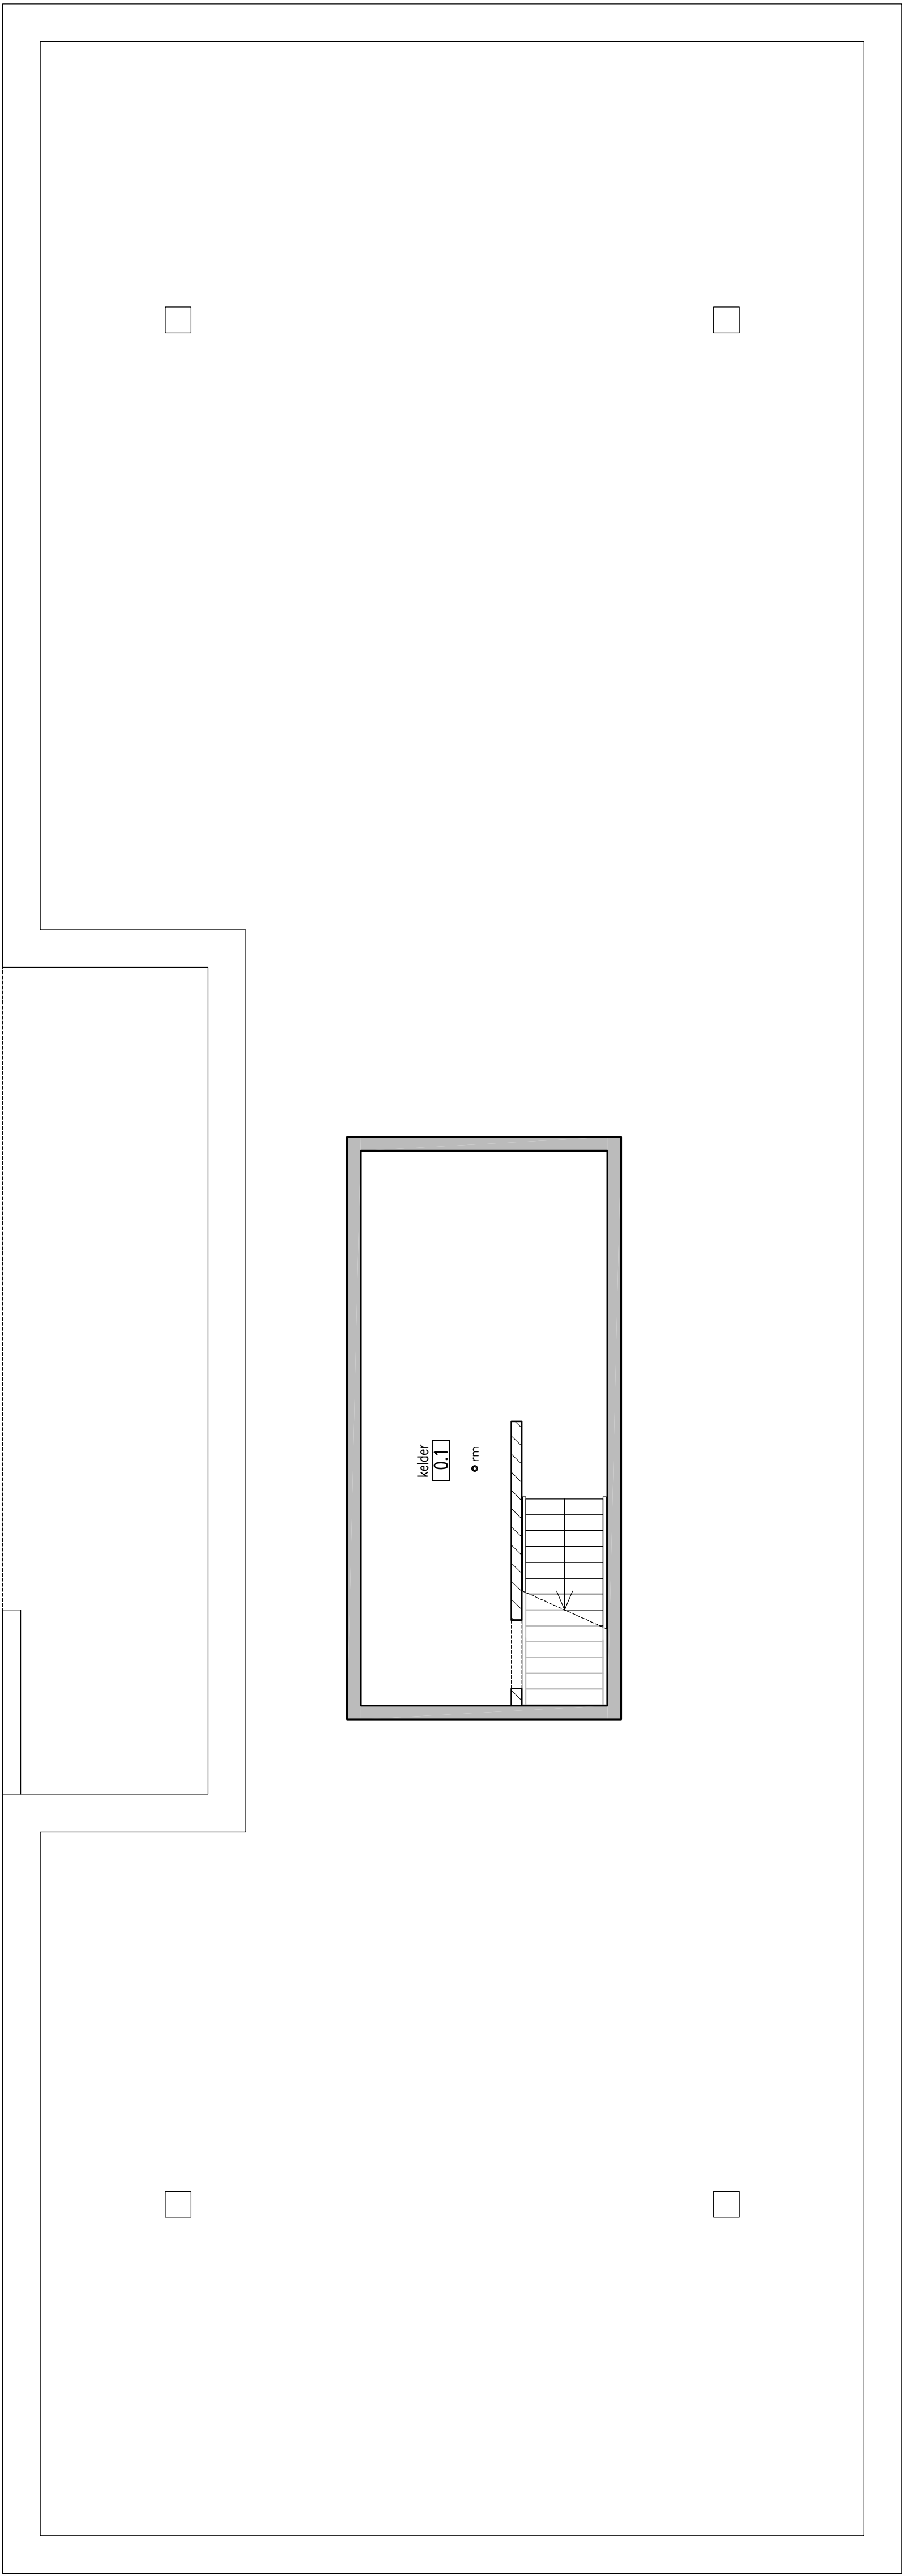

ONTWERP


TE MORSCHÉ ONTWERP

architectuur interieur

tel 0615335729 e-mail info@temorsche-ontwerp.nl

opdrachtgever		Meyr . C. Galama-Sevinga
werk		Nieuwbouw woonhuis te Veenhuizen
ontwerp		Kelder
wijziging		a 14-05-2017 (bouwlessen)
		b 14-05-2017
		c 14-05-2017
		d 14-05-2017
		e 14-05-2017
		f 14-05-2017
		g 14-05-2017

DAAD
DAAD Architecten BV
Paltz 21
9411 PM Beilen
Nederland
tel +31(0)593 582450
www.daad.nl
info@daad.nl

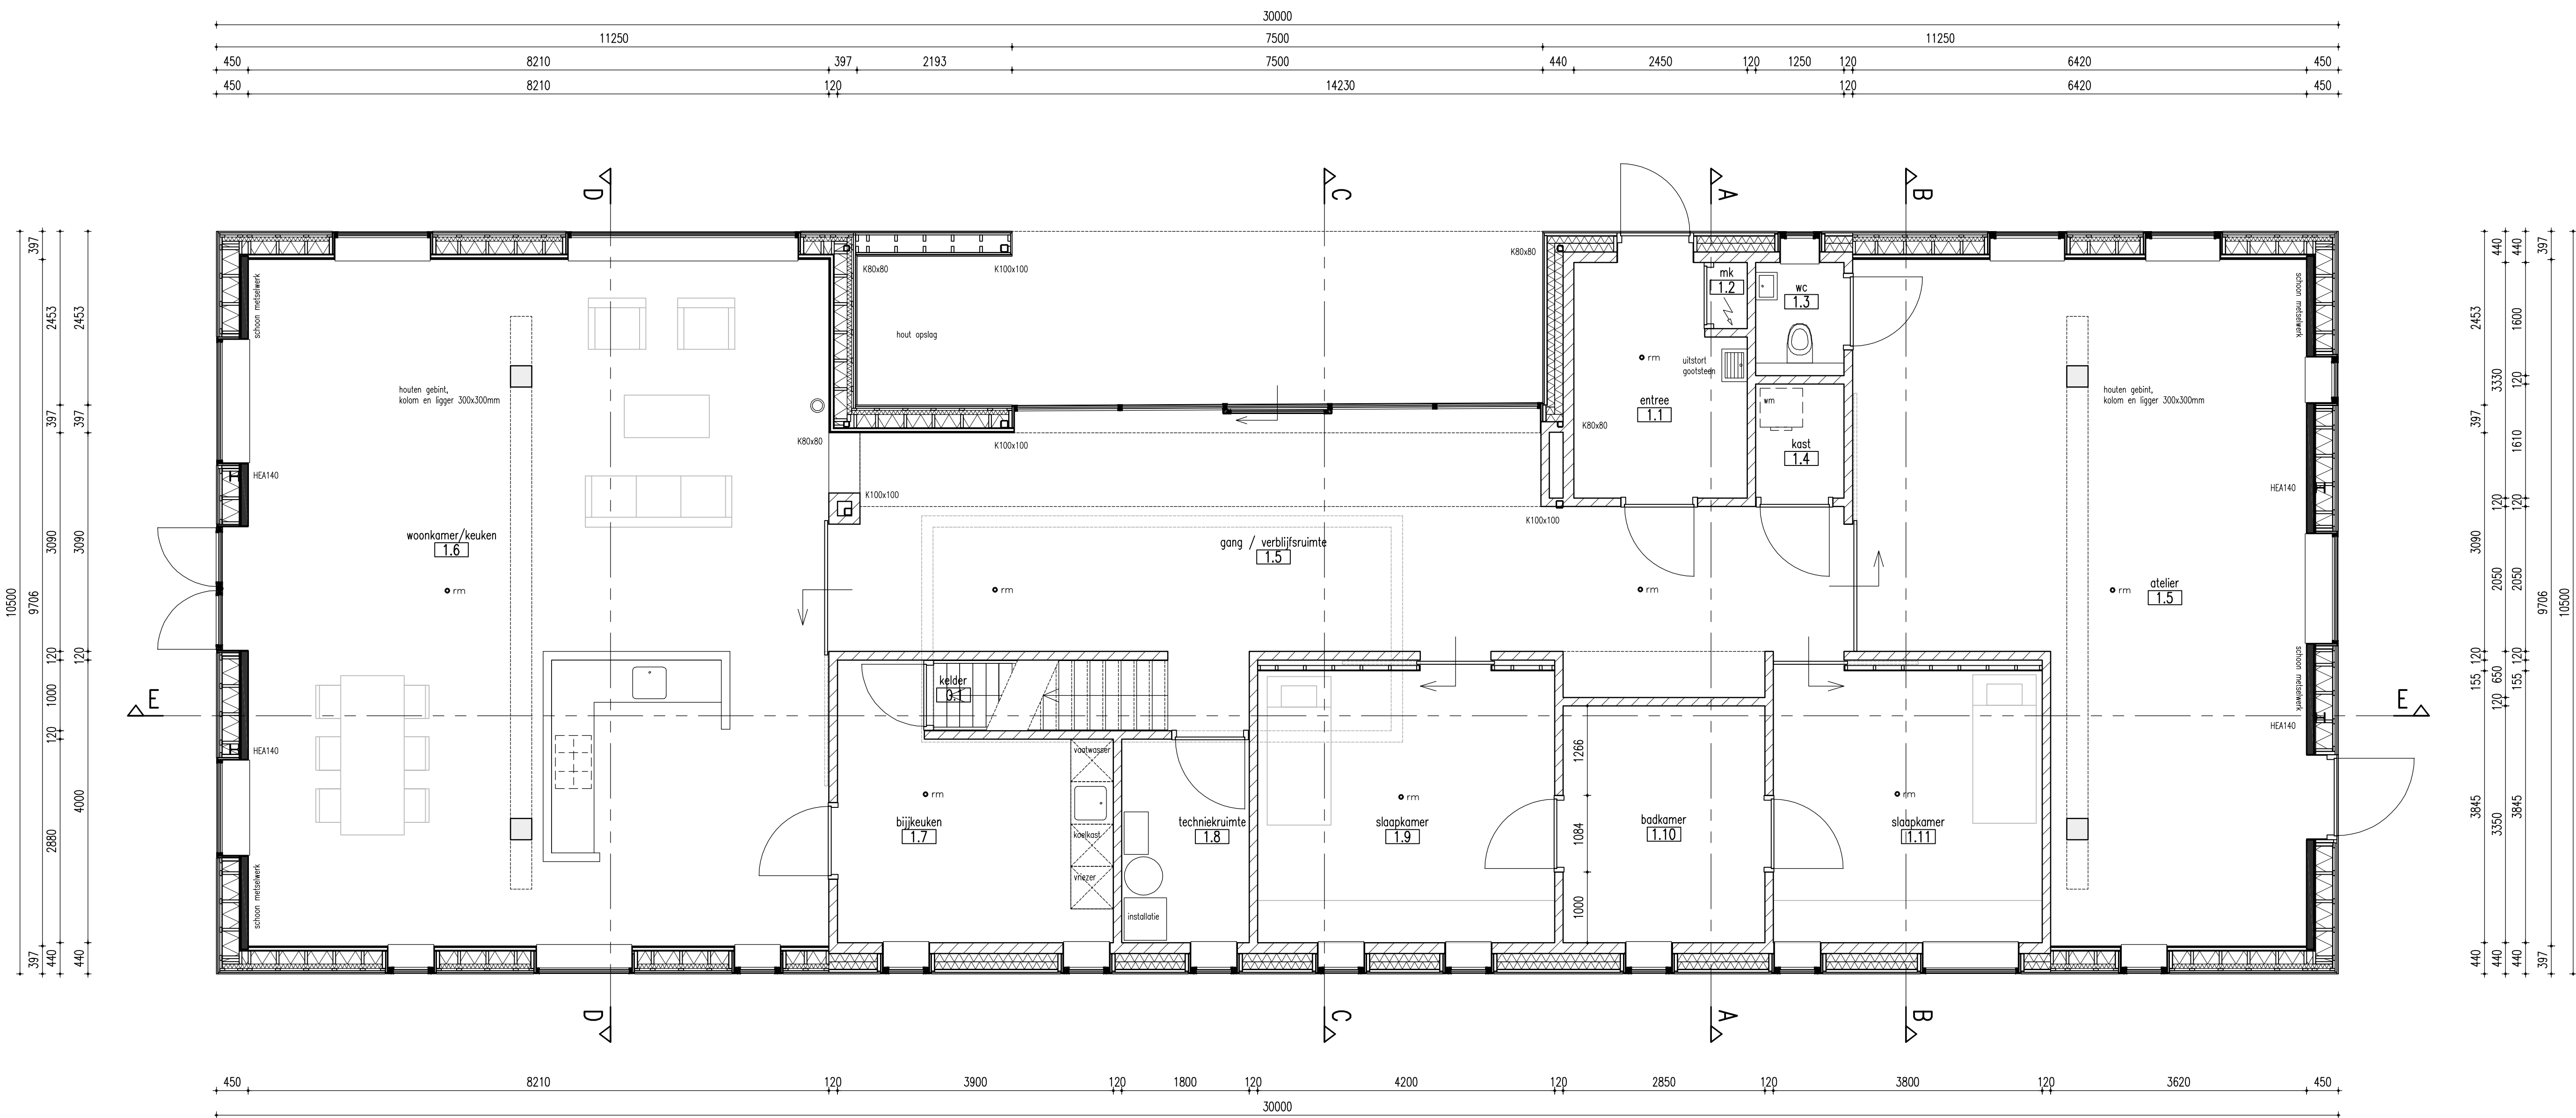

ALGEMEEN

- * dagmaat alle deuren min. 900x2300 m.u.v. meterruimte
- * trap volgens aanrede 220mm optrede 185mm
- * vloerafscheiding min. 1 m1 hoog, max openingen 10 cm
- * meterruimte volgens art. 4.65 b.b. + NEN 2768
- * weerstandklasse inbraakwerendheid voor deuren ramen en kozijnen min. Klasse 2 volgens NEN 5087/NEN 5096 en art. 2.214 b.b.
- * geluidwering uitwendige scheidingsconstructie is het verschil van de geluidsbelasting op de gevel en 35 dB(A), met een min. van 20dB(A), lco en lruj tussen verblijfsruimten >-20 dB
- * scheidingsconstructie uitvoeren volgens art. 3.23 + NEN 2778 en NEN 2690
- * entree (voordeur) max. dorpel 20 mm, conform b.b.
- * rookmelders aanbrengen conform b.b. door installateur.
- * rookmelders niet ioniserend, aangesloten op lichtnet e.e.a. vigs NEN 2555, met elkaar verbonden
- * wateropname toe te passen materialen t.p.v. sanitaire ruimten dienen te voldoen aan de in art. 3.28 b.b. genoemde eisen.

- w. ventilatierooster
- rm rookmelder
- hwa hemelwaterafvoer
- mv mechanische ventilatie (MV) unit
- opstelplaats kooktoestel
- opstelplaats wasmachine

ONTWERP

TE MORSCHÉ ONTWERP
architectuur interieur

tel 0615335729 e-mail info@temorsche-ontwerp.nl

DAAD

DAAD Architecten BV

Palitz 21
9411 PM Beilen
Nederland
tel +31(0)593 582450

www.daad.nl
info@daad.nl



21-9-2017
Geen Bezwaar

opdrachtgever:
Mevr. C. Galama-Sevinga


werk:
Nieuwbouw woonhuis te Veenhuizen

onderwerp:
Begane grond

wijziging	
a 19-07-2017	datum 14-06-2017
b 14-09-2017 (bouwbesluit)	schaal 1 : 50
c	formaat A1
d	werk nr.
e	15.36
f	bladnr.
g	BA.101

f	bladnr.	DA	100	100

30000

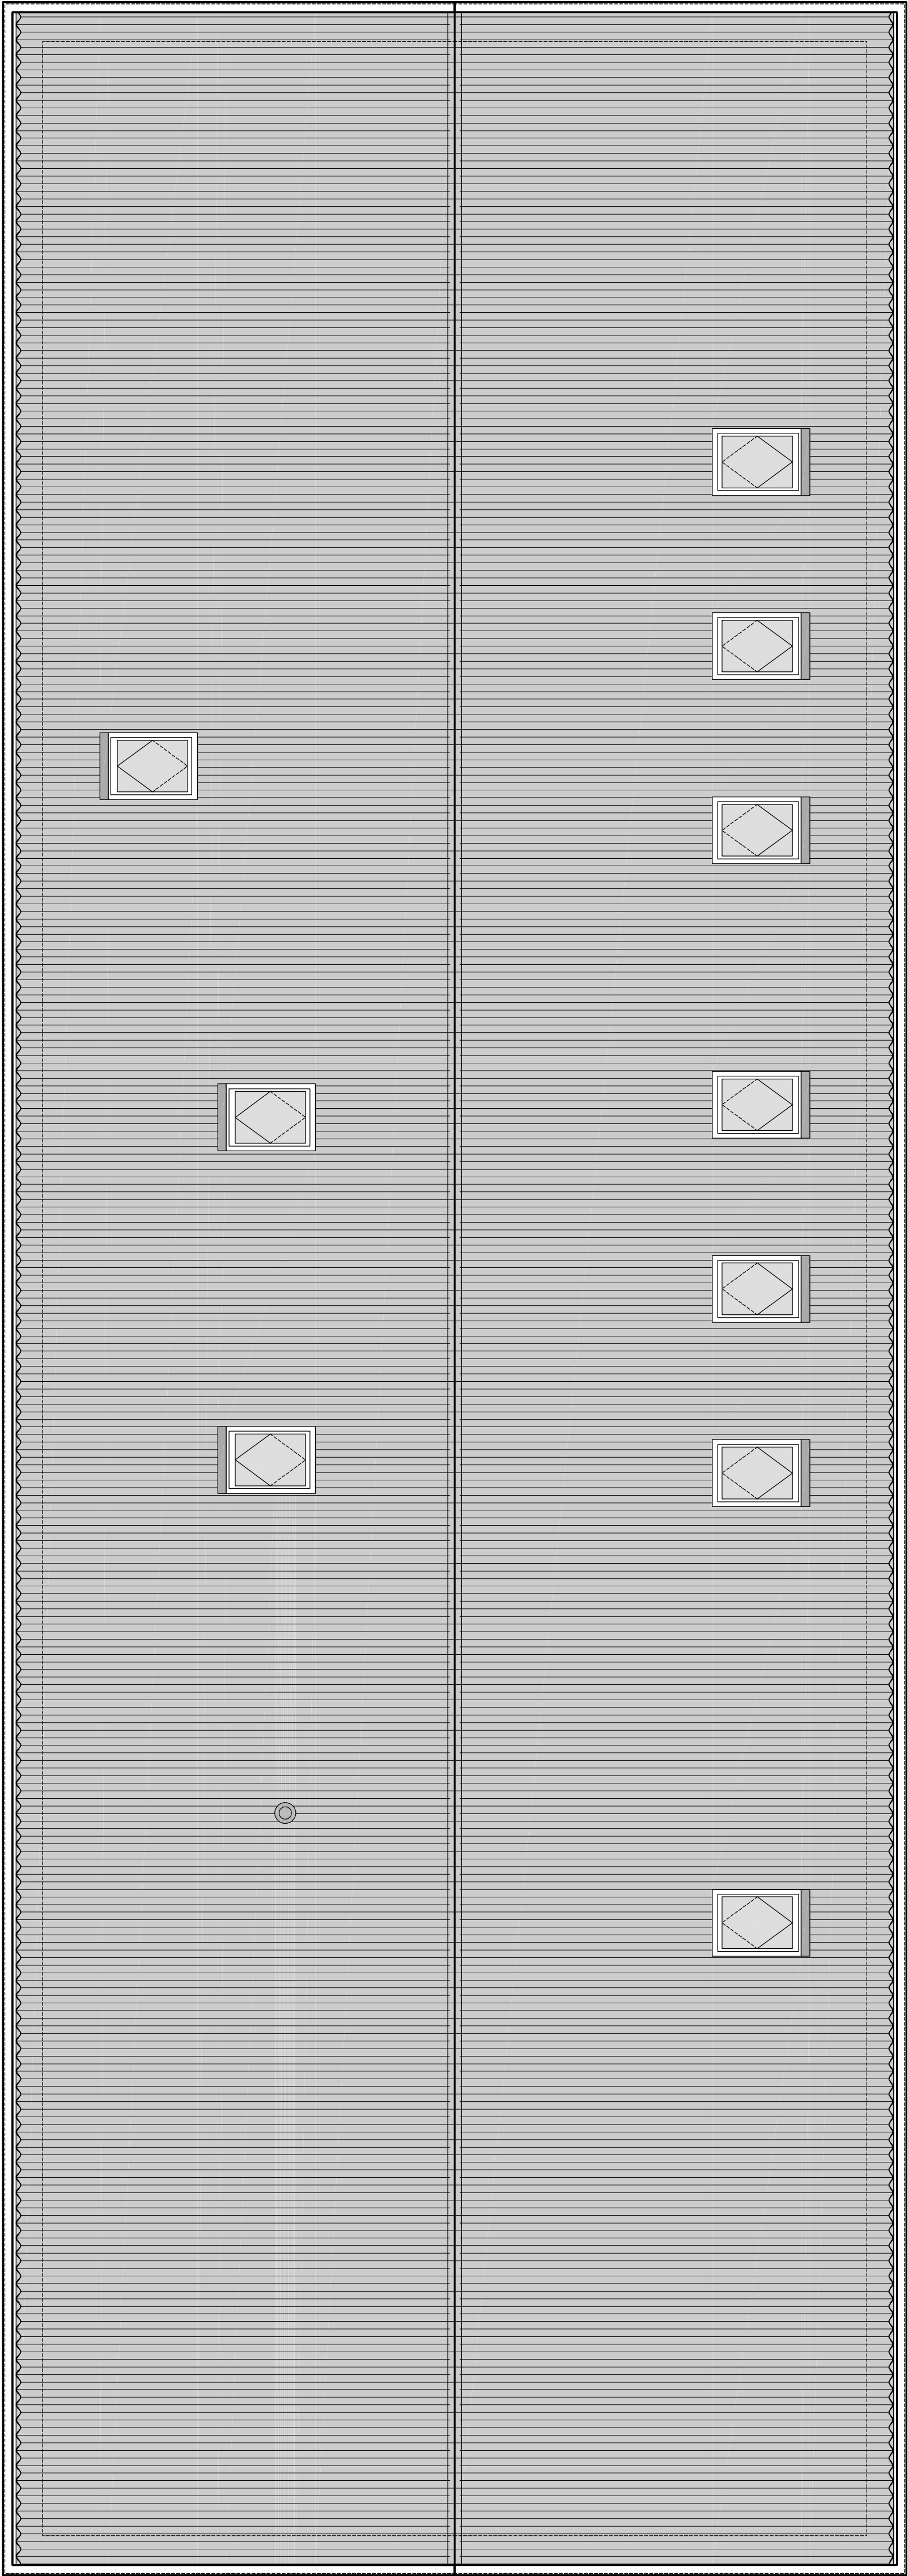

ONTWERP

TE MORSCHÉ ONTWERP
architectuur interieur

tel 0615335729 e-mail info@temorsche-ontwerp.nl

DAAD

DAAD Architecten BV
Paltz 21
9411 PM Beilen
Nederland
tel +31(0)593 582450
www.daad.nl
info@daad.nl

opdrachtgever
Mevr. C. Galama-Sevinga

werk
Nieuwbouw woonhuis te Veenhuizen

ontwerp
Dak aanzicht


Wijziging
a datum 14-06-2017
b schaal 1 : 50
c formaat A1
d werk nr. 15.36
e
f blader. BA.103
g

**SWECO**

SWECO Nederland B.V.
Rosenburglaan 11
3742 PG Vianen
Postbus 7057
9701 JB Groningen
T +31 88 811 6600


21-9-2017
Geen Bezwaar



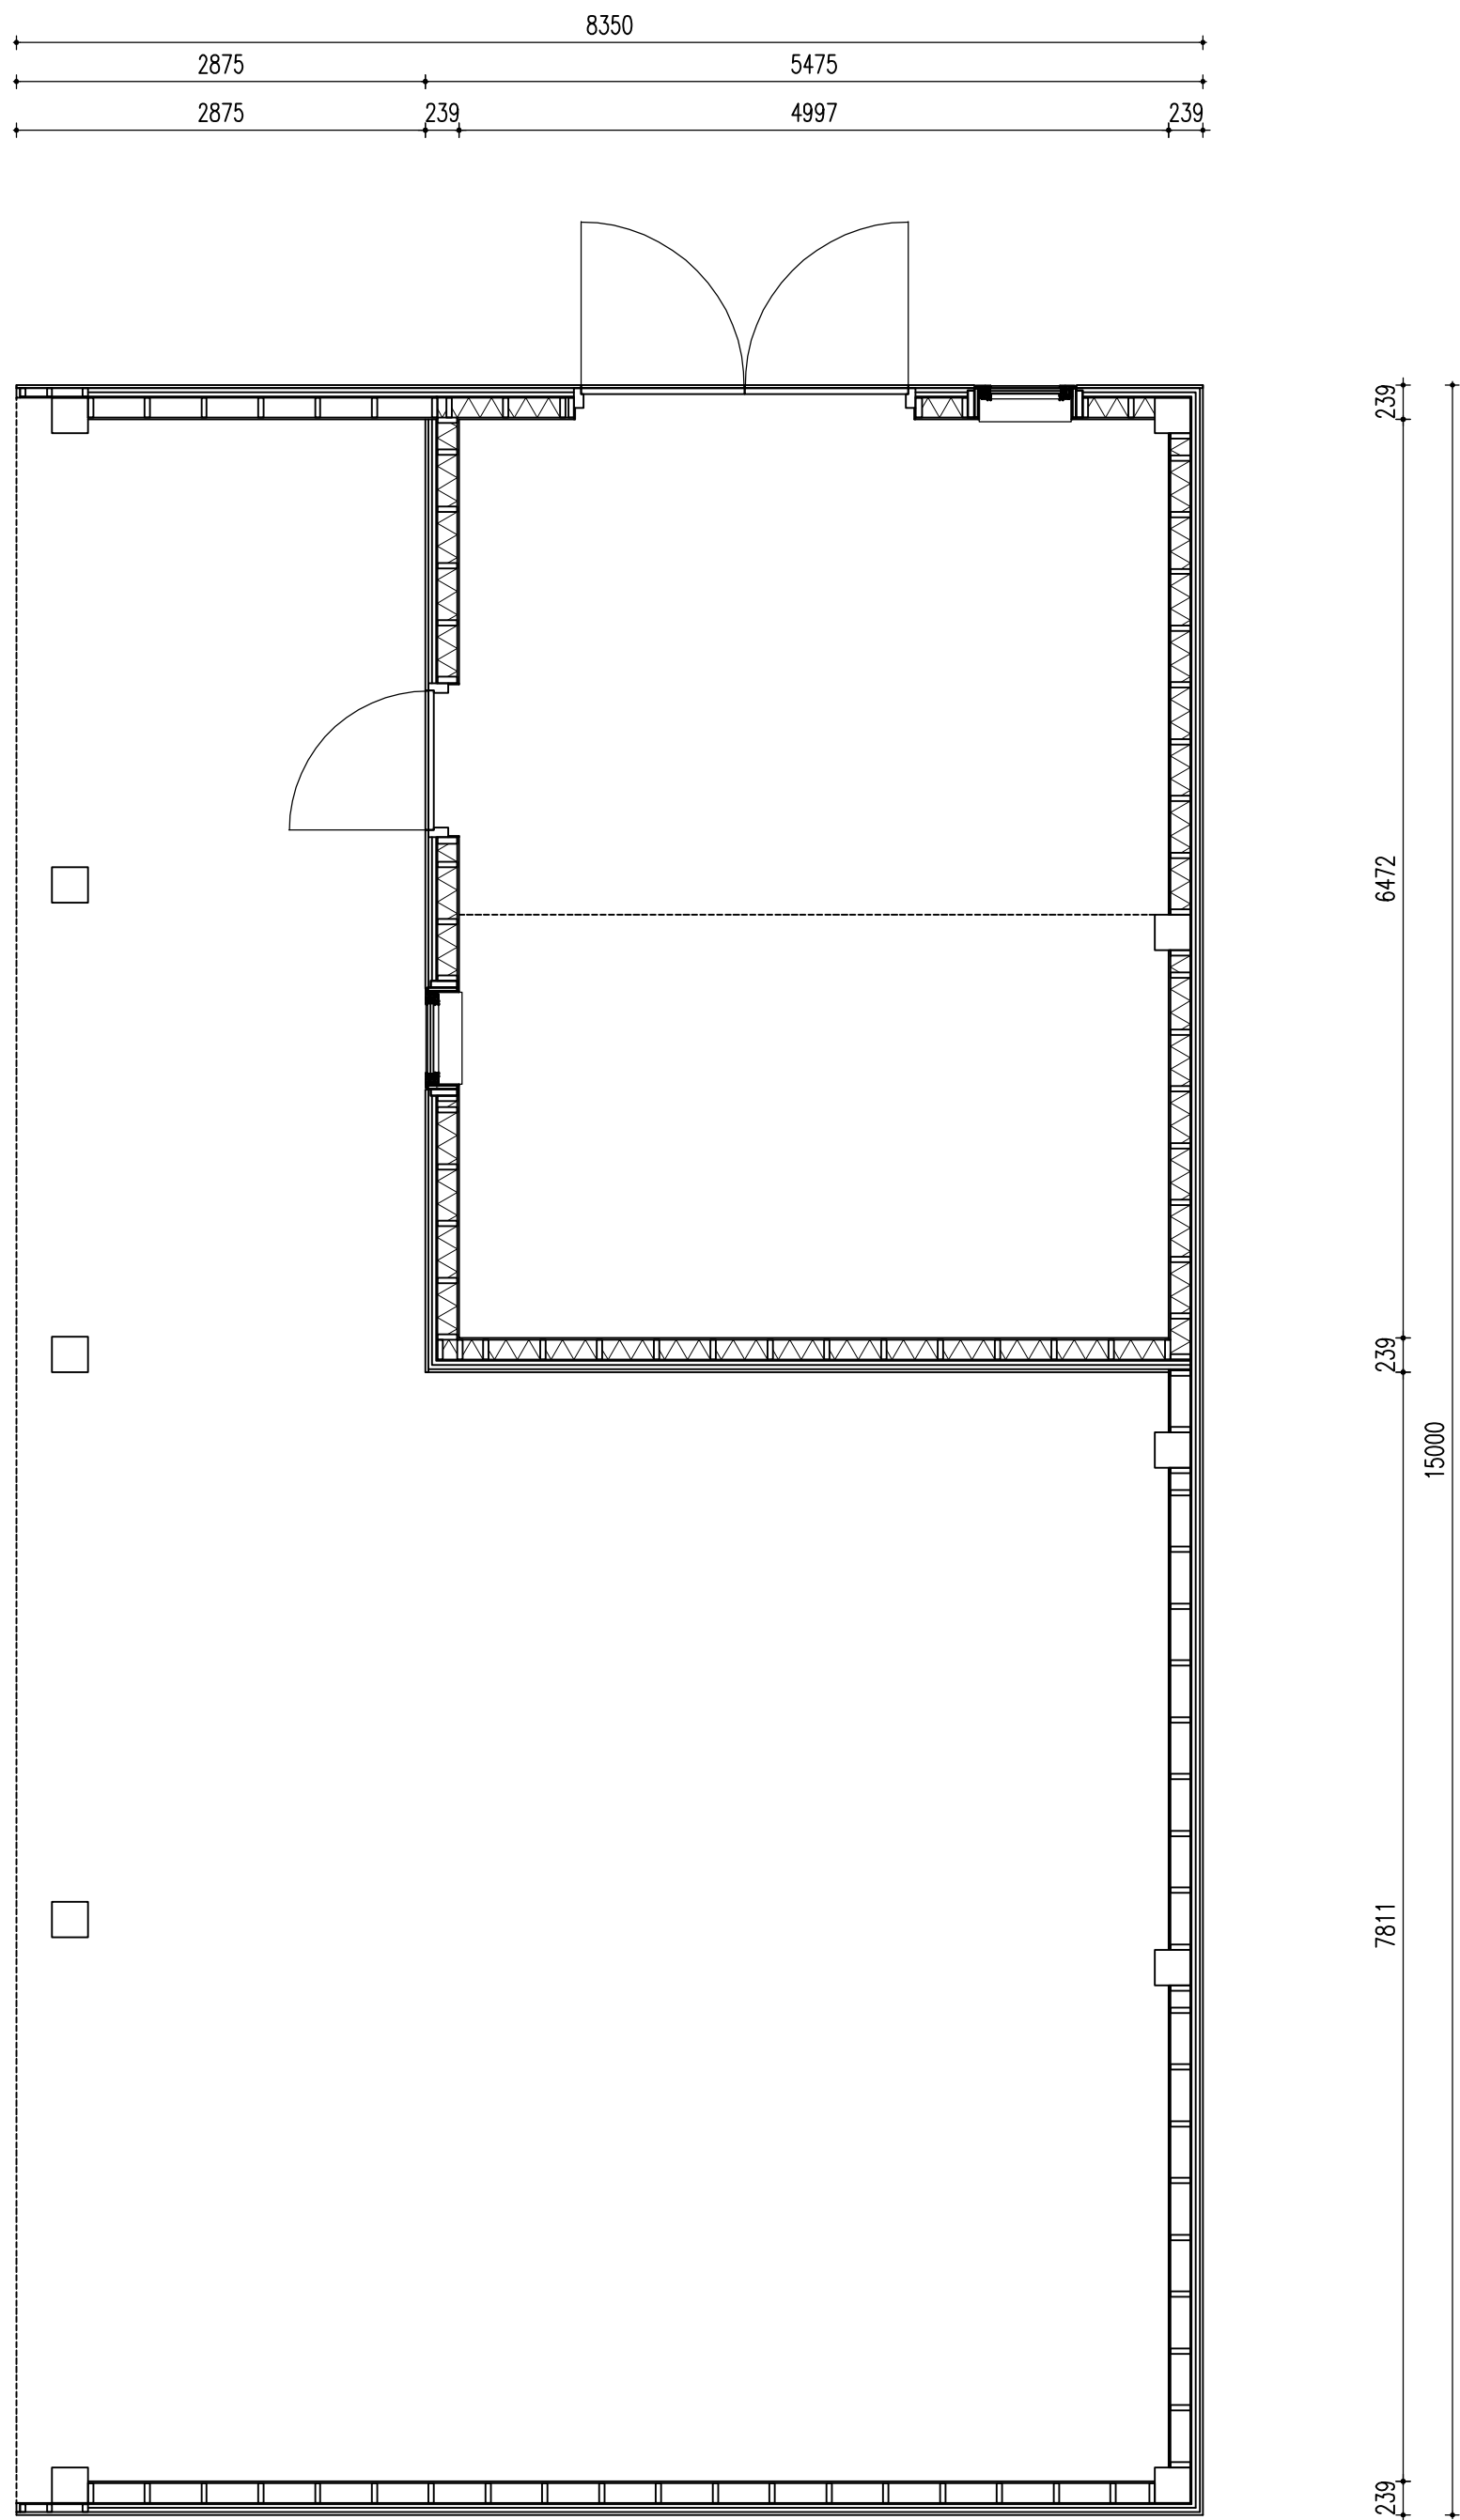


ONTWERP **TE MORSCHE ONTWERP**
architectuur interieur
tel 0615335729 e-mail info@temorsche-ontwerp.nl

DAAD DAAD Architecten BV Paltz 21 9411 PM Beilen Nederland tel +31(0)593 582450 www.daad.nl info@daad.nl	opdrachtgever	Mevr. C. Galama-Sevinga	
	werk	Nieuwbouw woonhuis te Veenhuizen	
	onderwerp	Kapschuur: Begane grond	
	wijziging		
	a	datum	14-06-2017
	b	schaal	1 : 50
	c	formaat	A1
	d	werk nr.	15.36
	e	bladnr.	BA.110

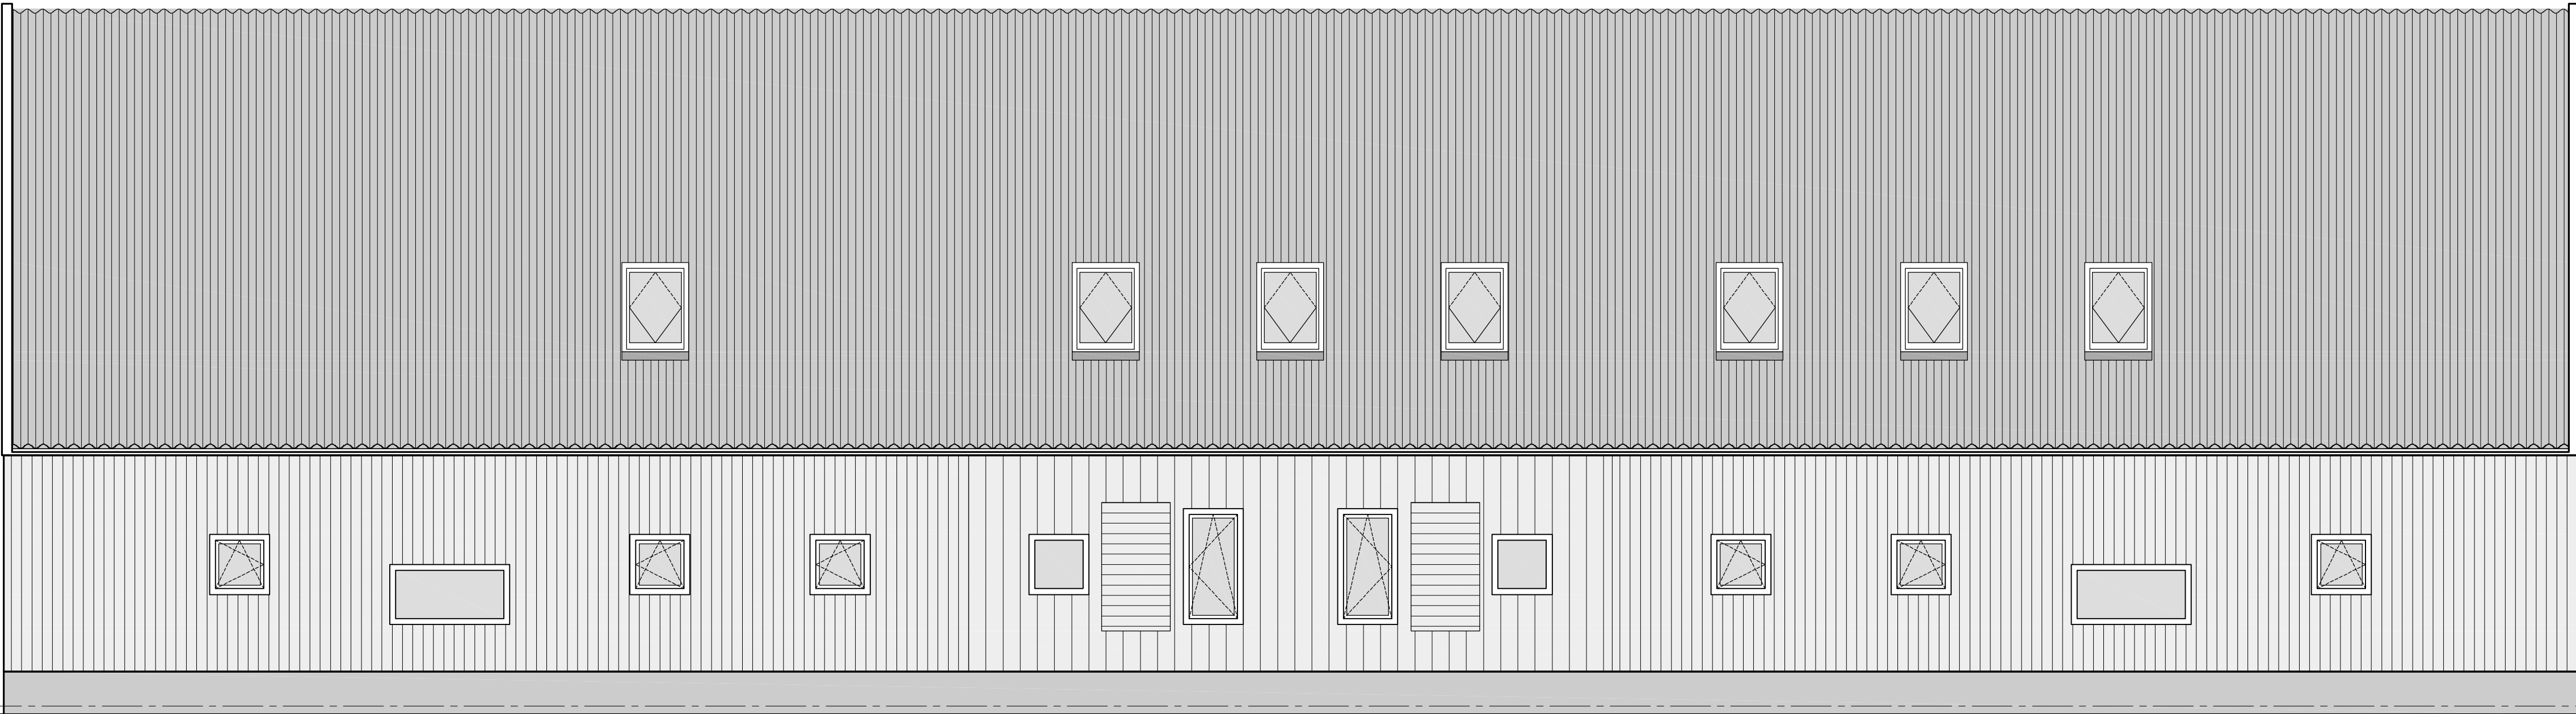

straatgevel / voorgevel

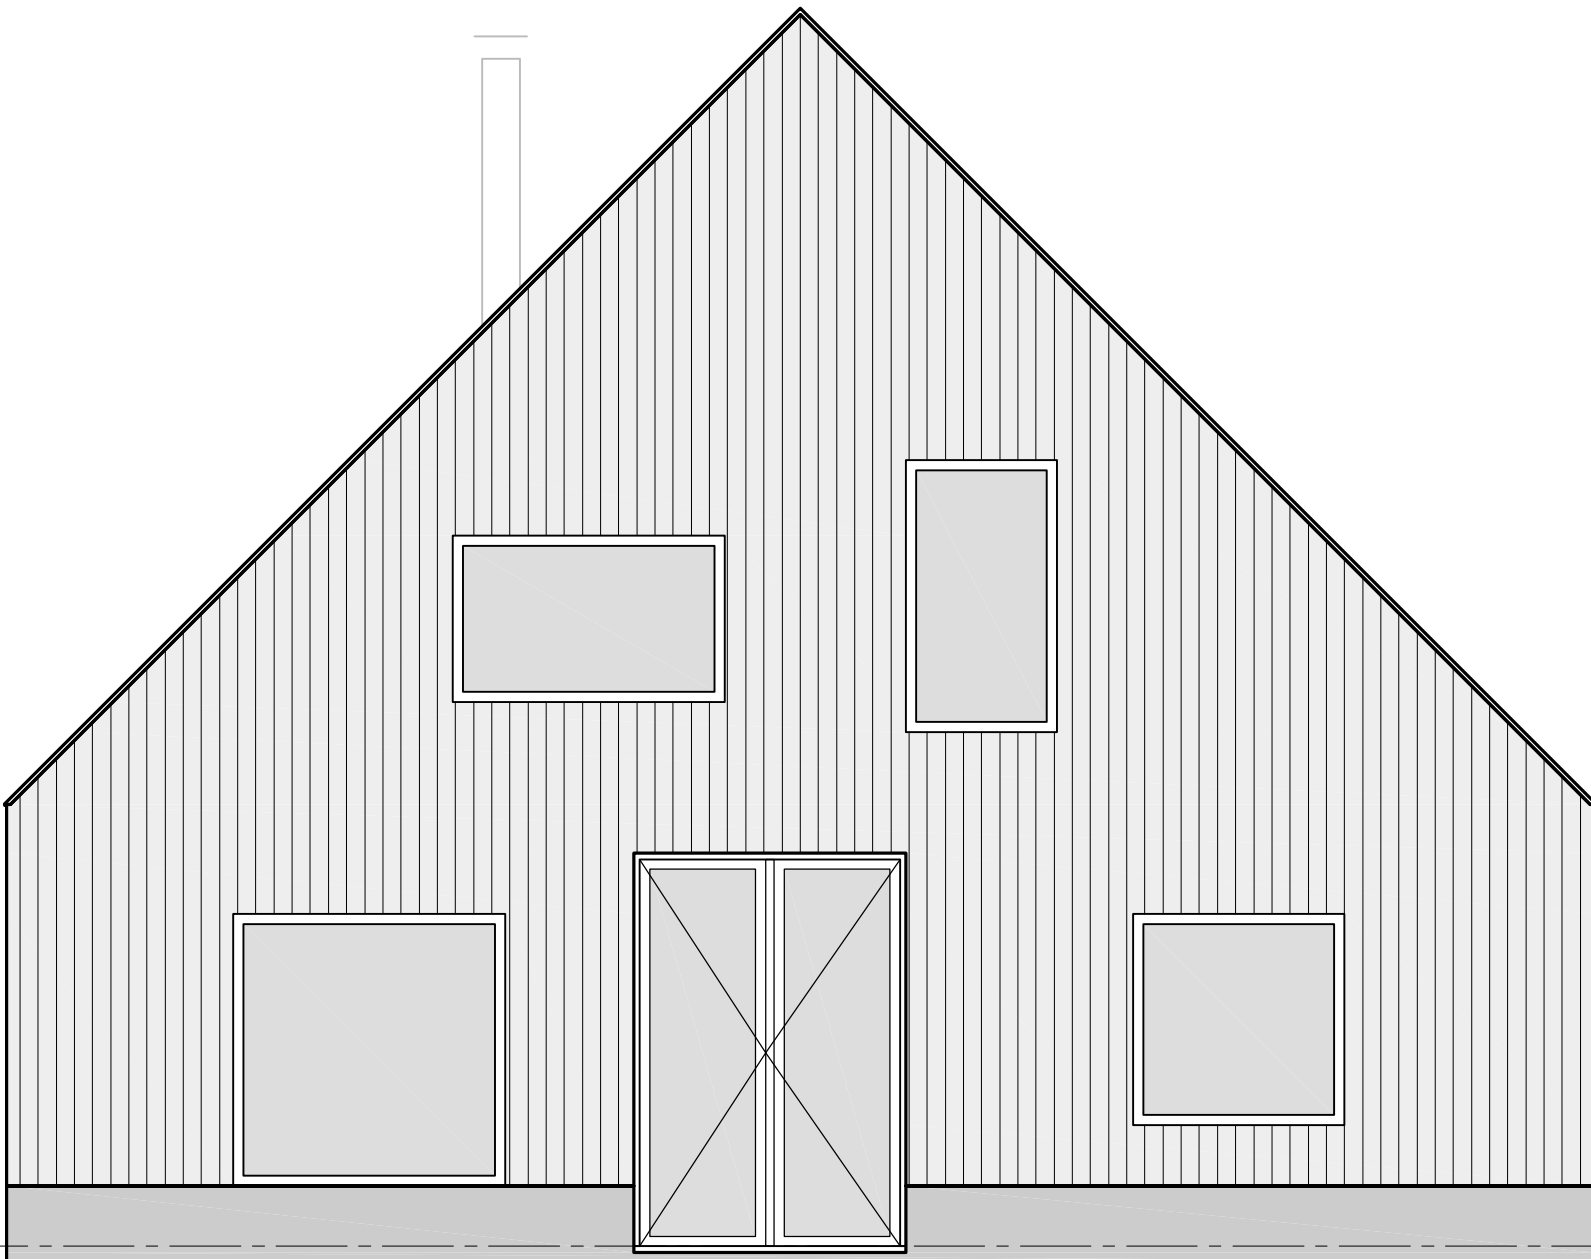

Linker zijgevel


SWECO
SWECO Nederland B.V.
Rozenburglaan 11
9727 DL Groningen
Postbus 7057
9701 JB Groningen
T +31 88 811 6600
21-9-2017
Geen Bezwaar

ONTWERP **TE MORSCHE ONTWERP**
architectuur interieur
tel 0615335729 e-mail info@temorsche-ontwerp.nl


DAAD		opdrachtgever:		Mevr. C. Galama-Sevinga	
		werk:		Nieuwbouw woonhuis te Veenhuizen	
		onderwerp:		Gevels	
DAAD Architecten BV		wijziging			
		a	datum	14-06-2017	
		b	schaal	1 : 50	
		c	formaat	A1	
		d	werk nr.	15.36	
		e			
		f	bladnr.	BA.200	
		g			

Paltz 21
9411 PM Beilen
Nederland
tel +31(0)593 582450

www.daad.nl
info@daad.nl

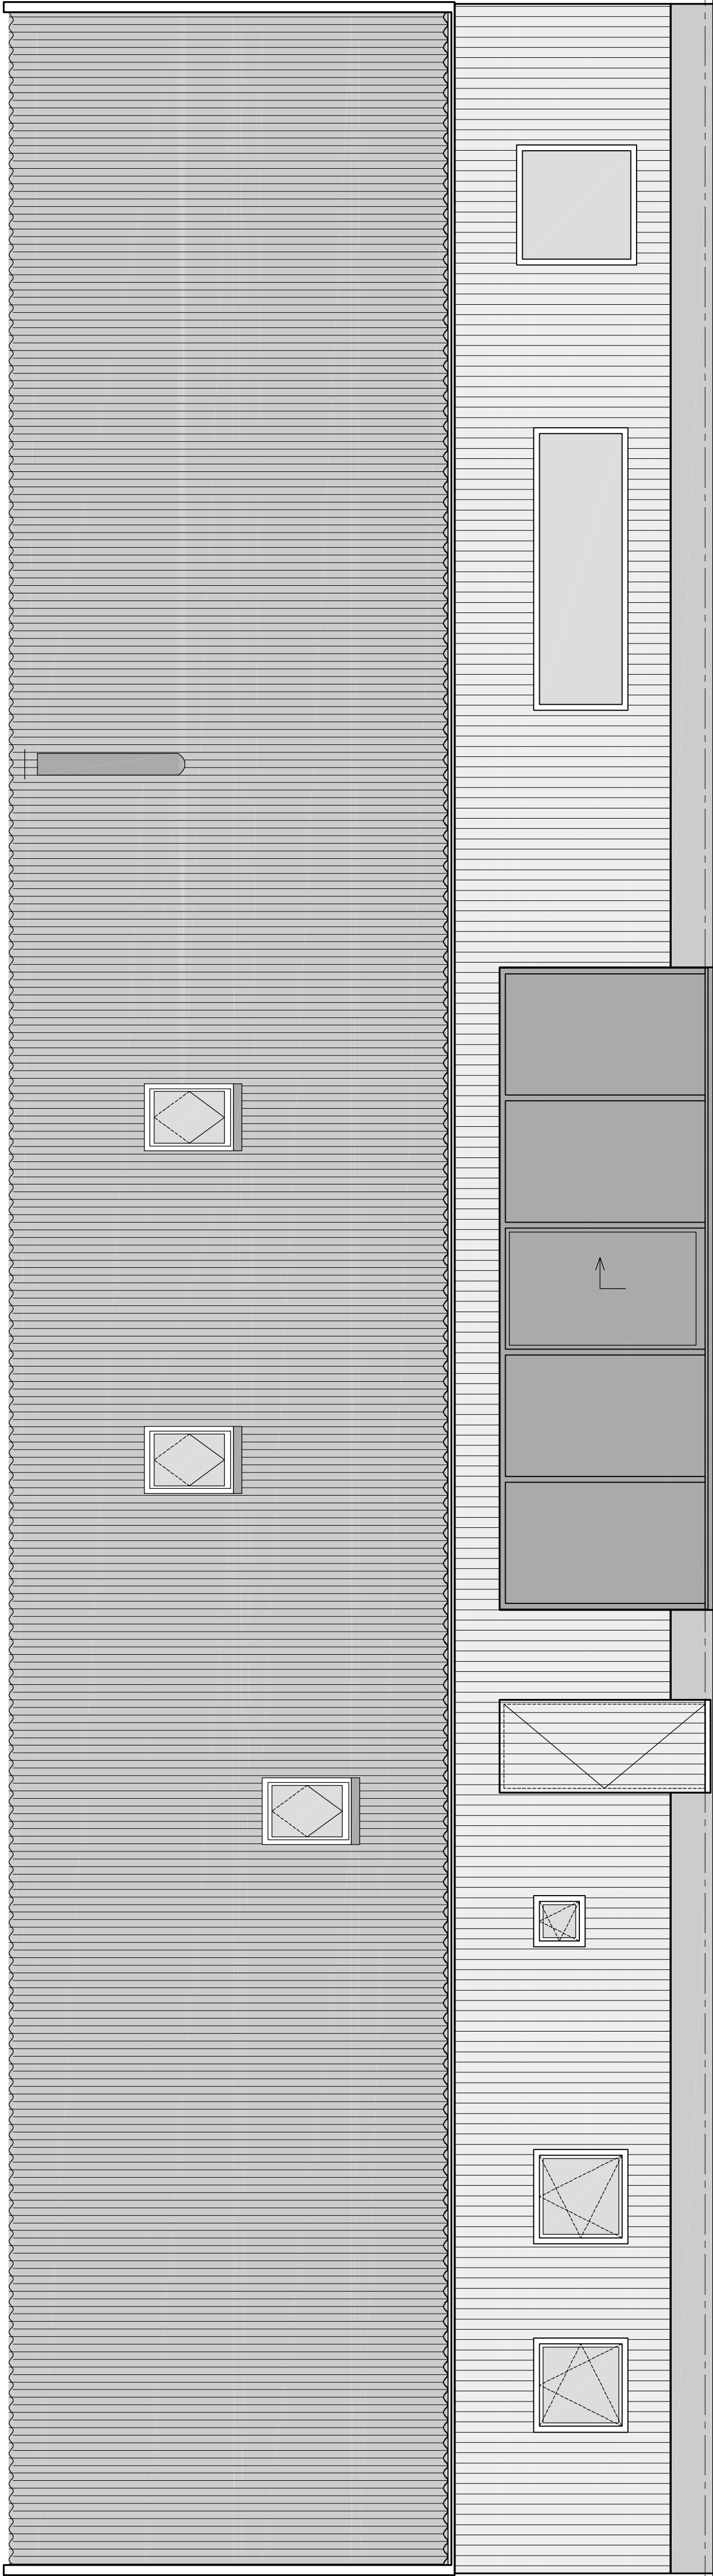

tuingevel / achtergevel

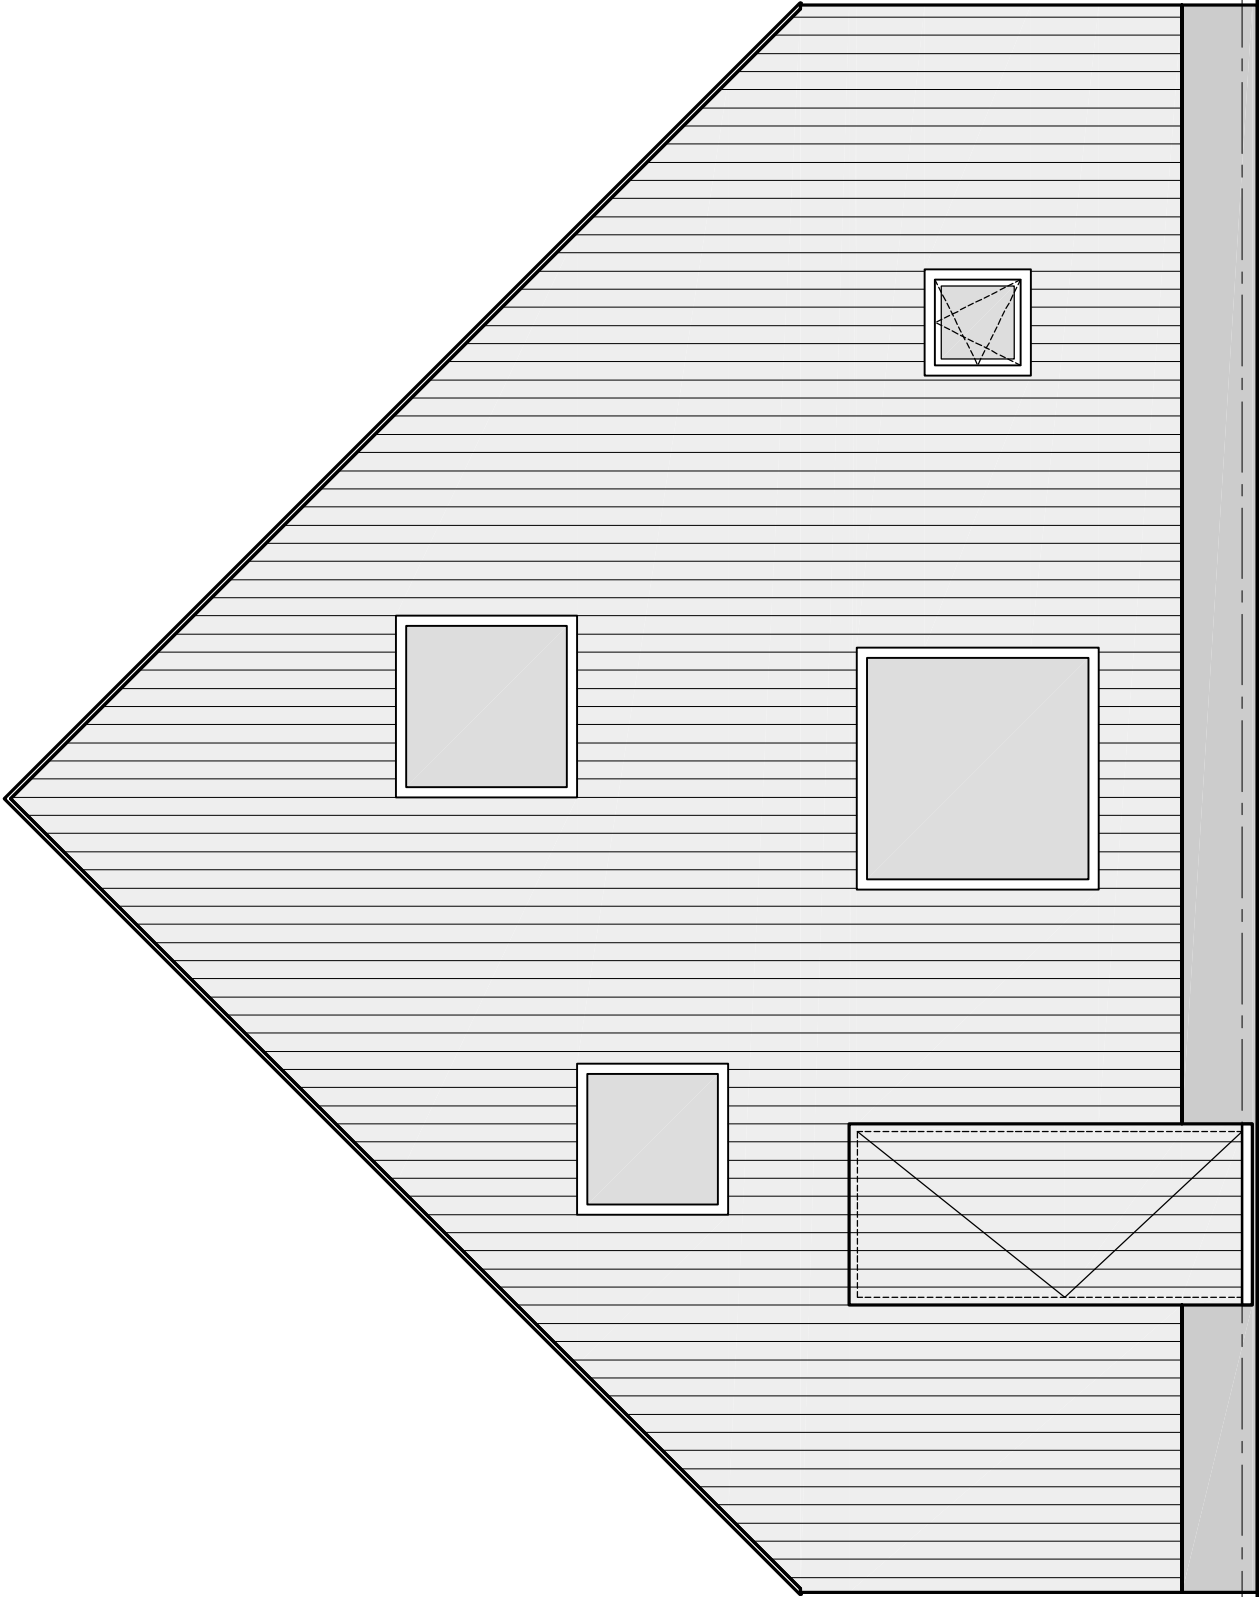

Rechter zijgevel

ONTWERP

TE MORSCHÉ ONTWERP
architectuur interieur

tel 0615335729 e-mail info@temorsche-ontwerp.nl

opdrachtgever		Mevr. C. Galama-Sevinga	
werk		Nieuwbouw woonhuis te Veenhuizen	
ontwerp		Gevels	
wijziging			
a	datum	14-06-2017	
b	schaal	1 : 50	
c	formaat	A1	
d	werk nr.	15.36	
e			
f	bladnr.		BA.201
g			


DAAD

DAAD Architecten BV
Paltz 21
9411 PM Beilen
Nederland
tel +31(0)593 582450
www.daad.nl
info@daad.nl


SWECO

SWECO Nederland B.V.
Rosenburglaan 11
Postbus 7057
9701 JB Groningen
T +31 68 811 6600


21-9-2017
Geen Bezwaar

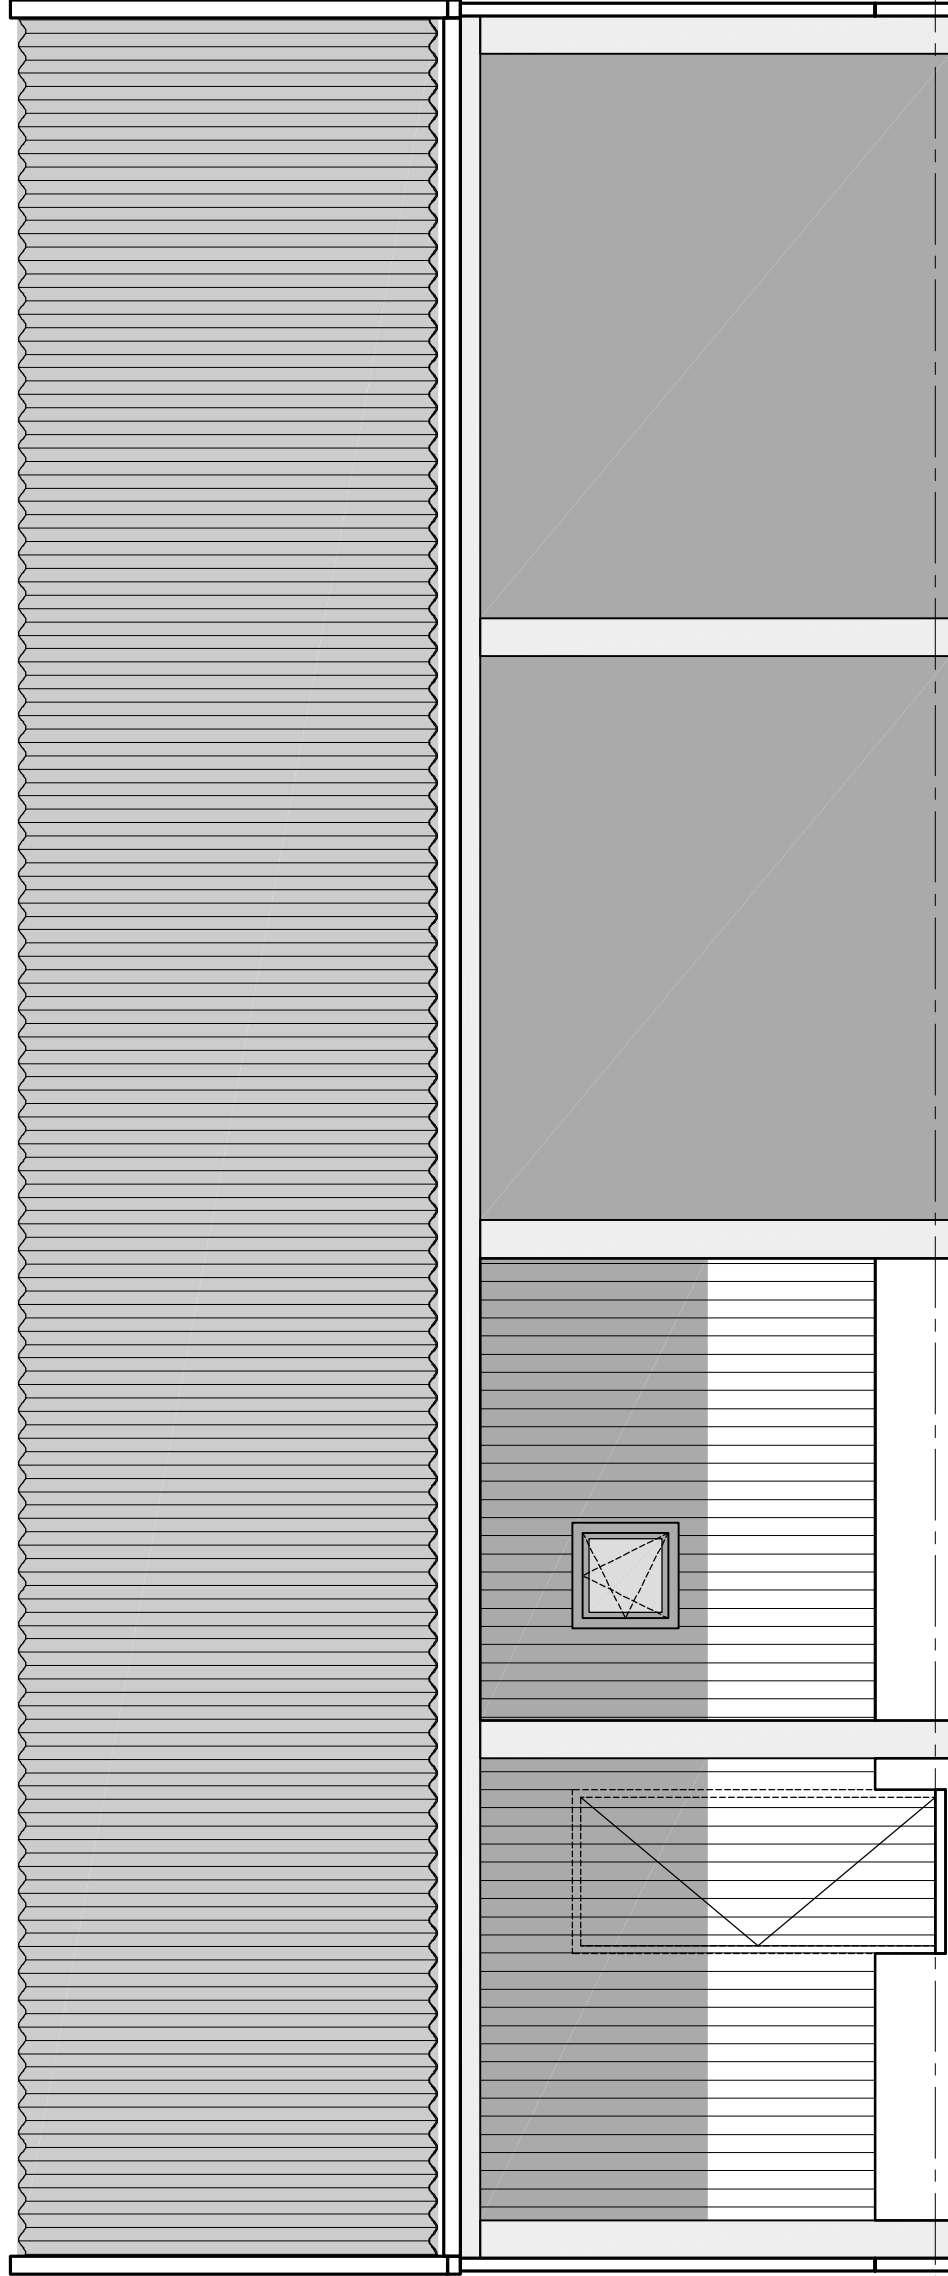


Linker zijgevel

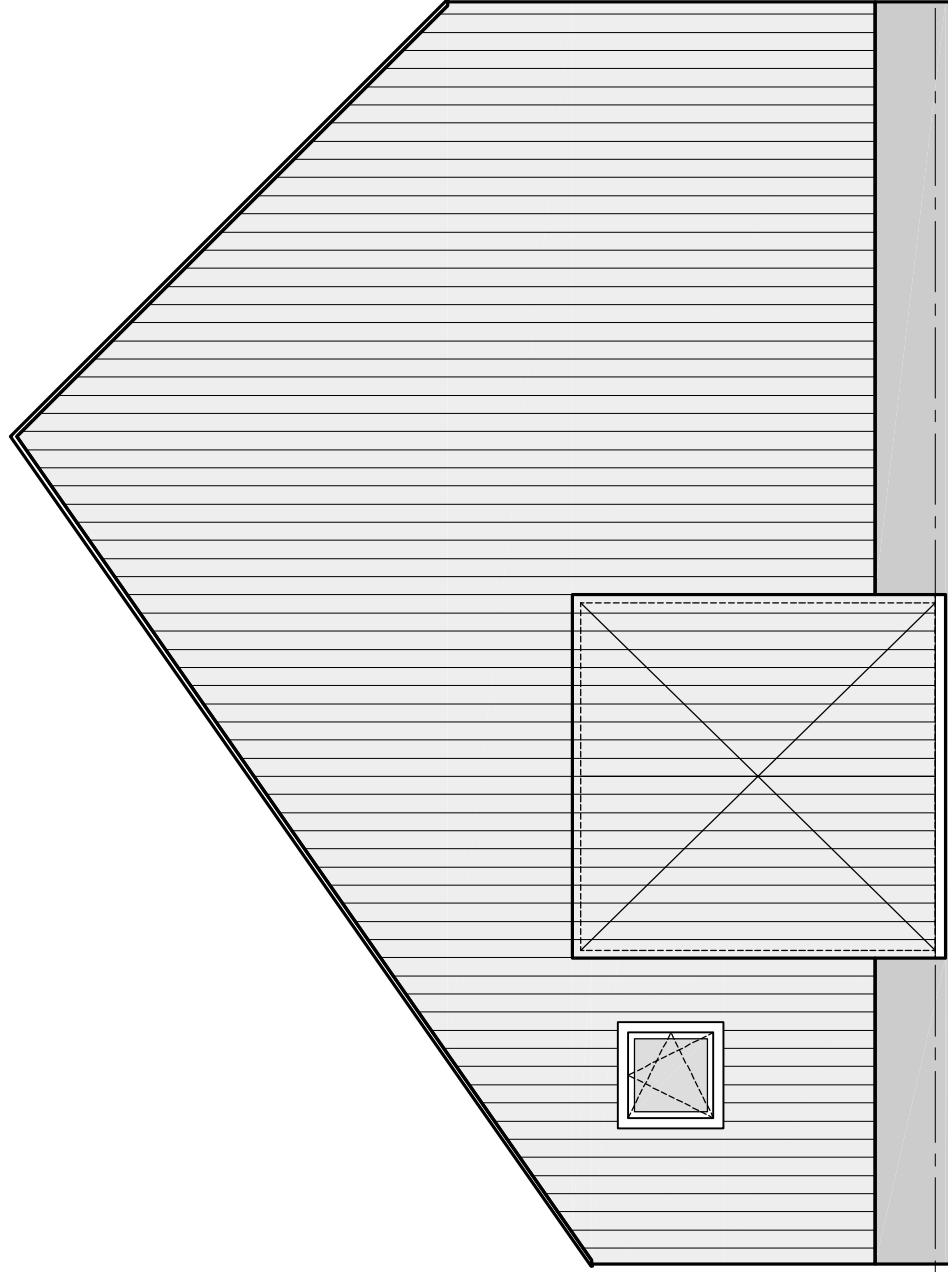

achtergevel

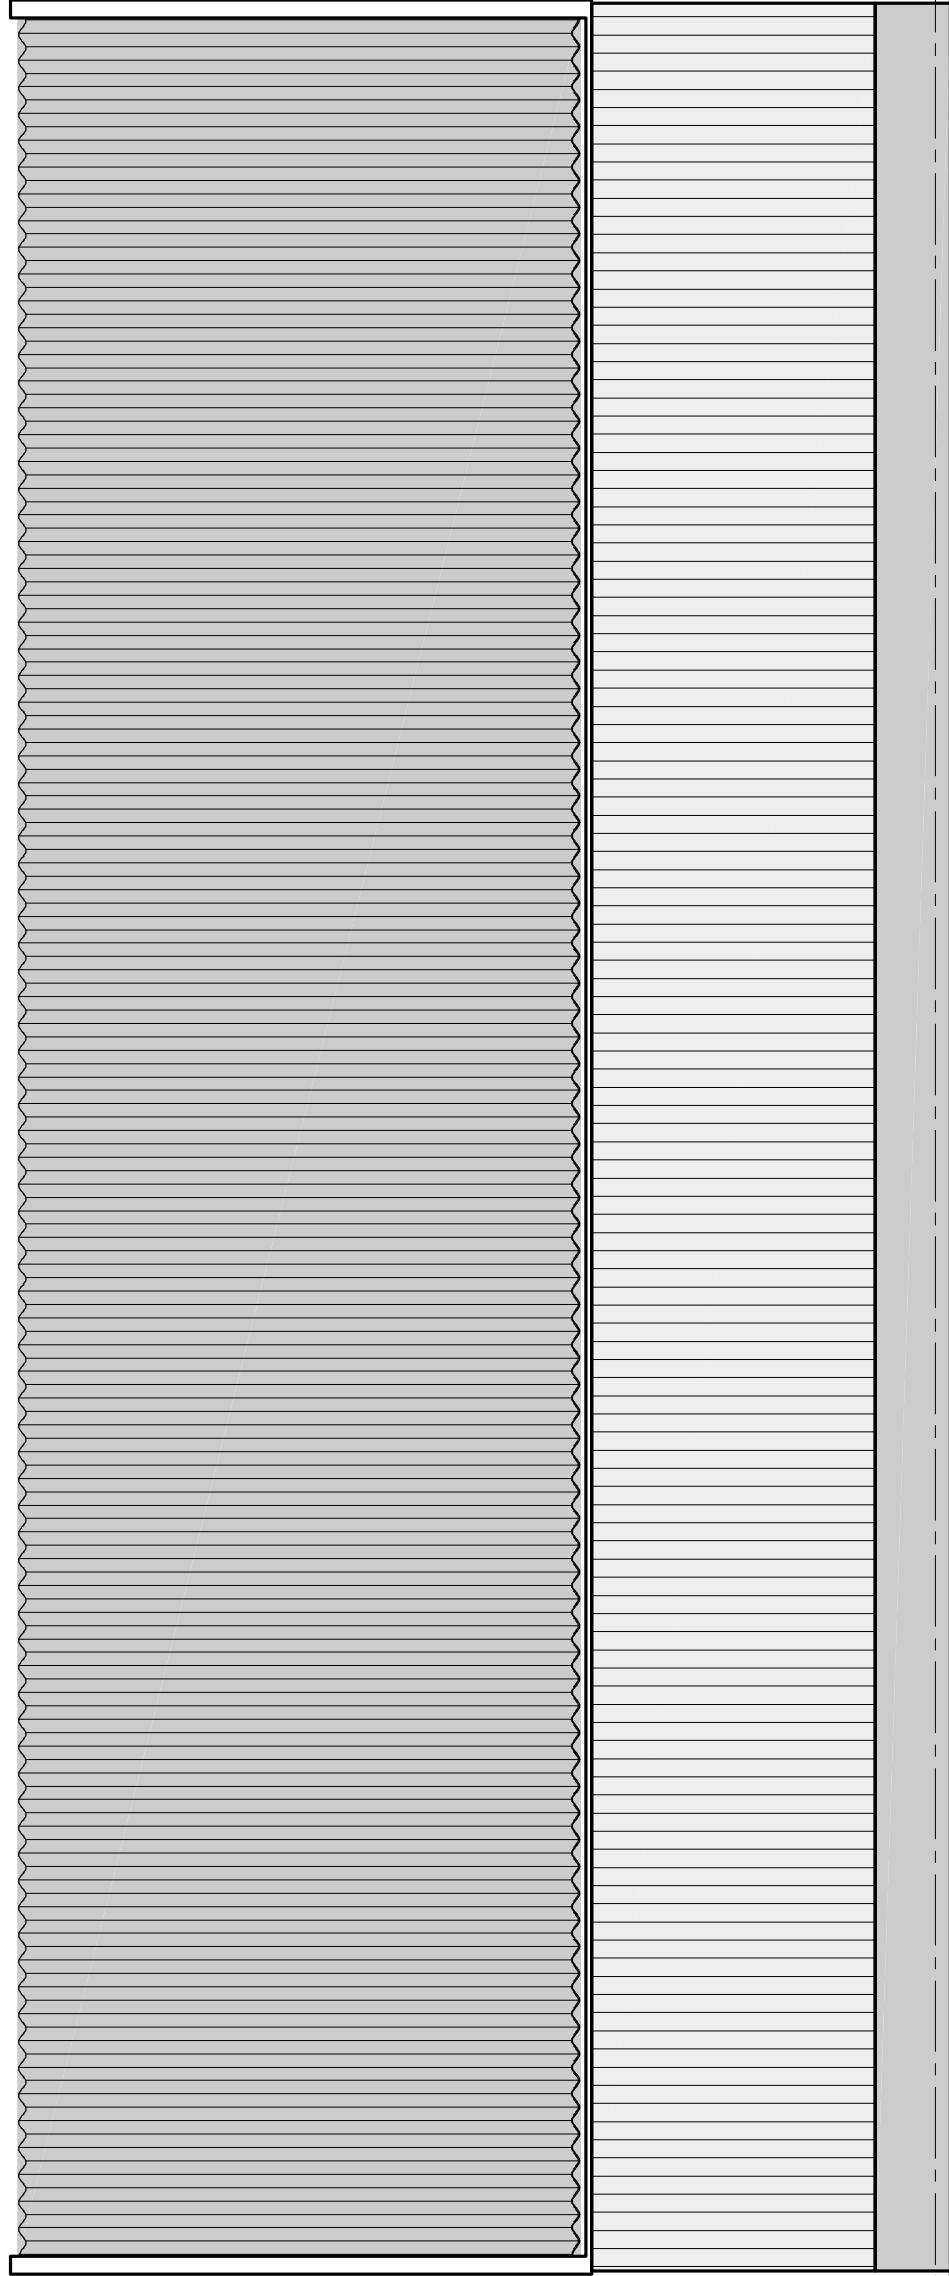

Rechter zijgevel

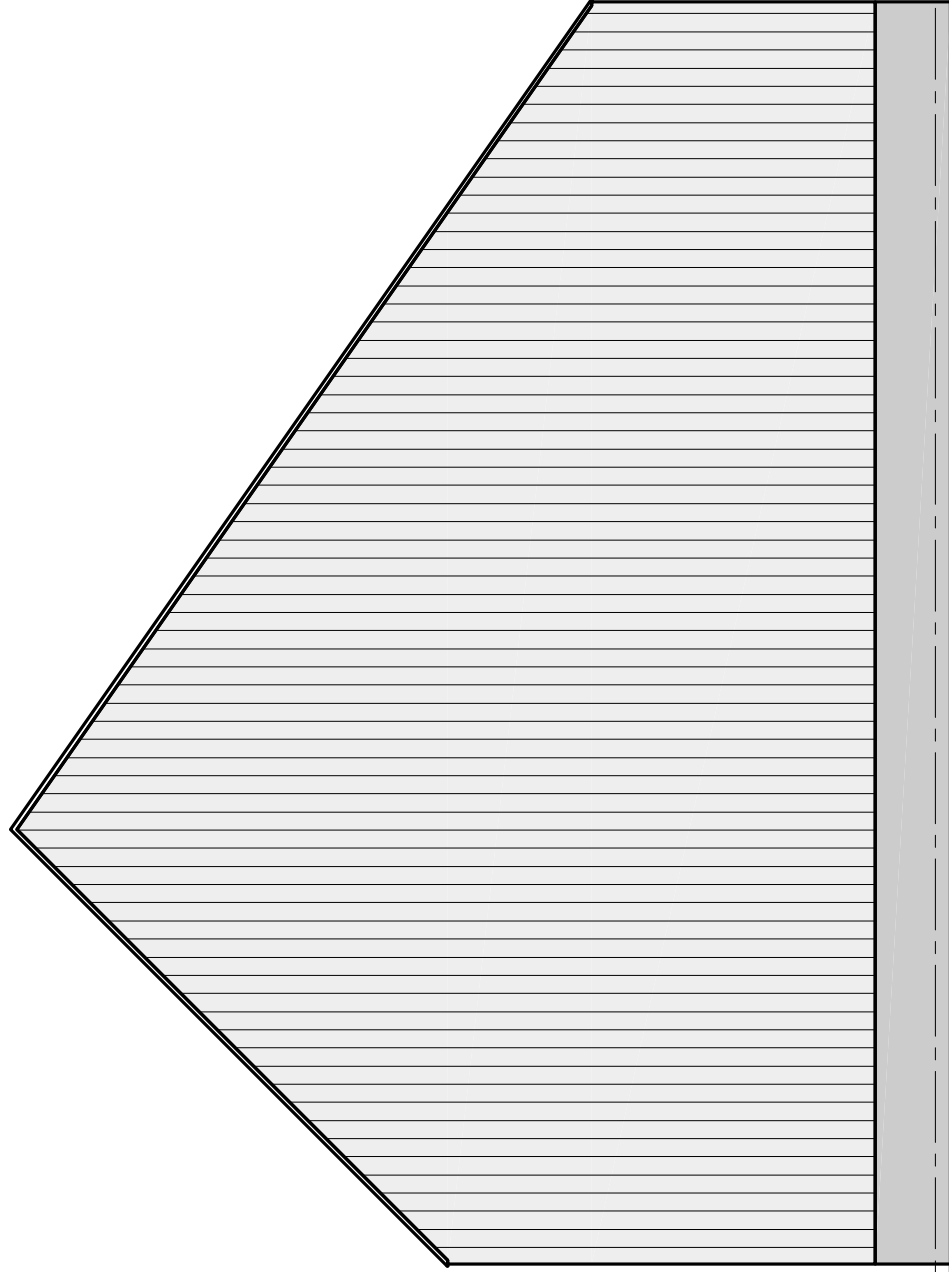

straatgevel / voorgevel

ONTWERP

TE MORSCHÉ ONTWERP
architectuur interieur

tel 0615335729 e-mail info@temorsche-ontwerp.nl



SWECO Nederland B.V.
Rozenburglaan 11
9727 DL Groningen
Postbus 7057
9701 JB Groningen
T +31 68 611 6800

21-9-2017

Geen Bezwaar



DAAD


DAAD Architecten BV
Paltz 21
9411 PM Beilen
Nederland
tel +31(0)593 582450
www.daad.nl
info@daad.nl

opdrachtgever
Meyr . C. Galama-Sevinga


werk
Nieuwbouw woonhuis te Veenhuizen

ontwerp
Kapschuur: Gevels


uitvoering
a datum 14-06-2017
b schaal 1 : 50
c formaat A1
d werk nr. 15.36
e
f bladz. BA.210
g

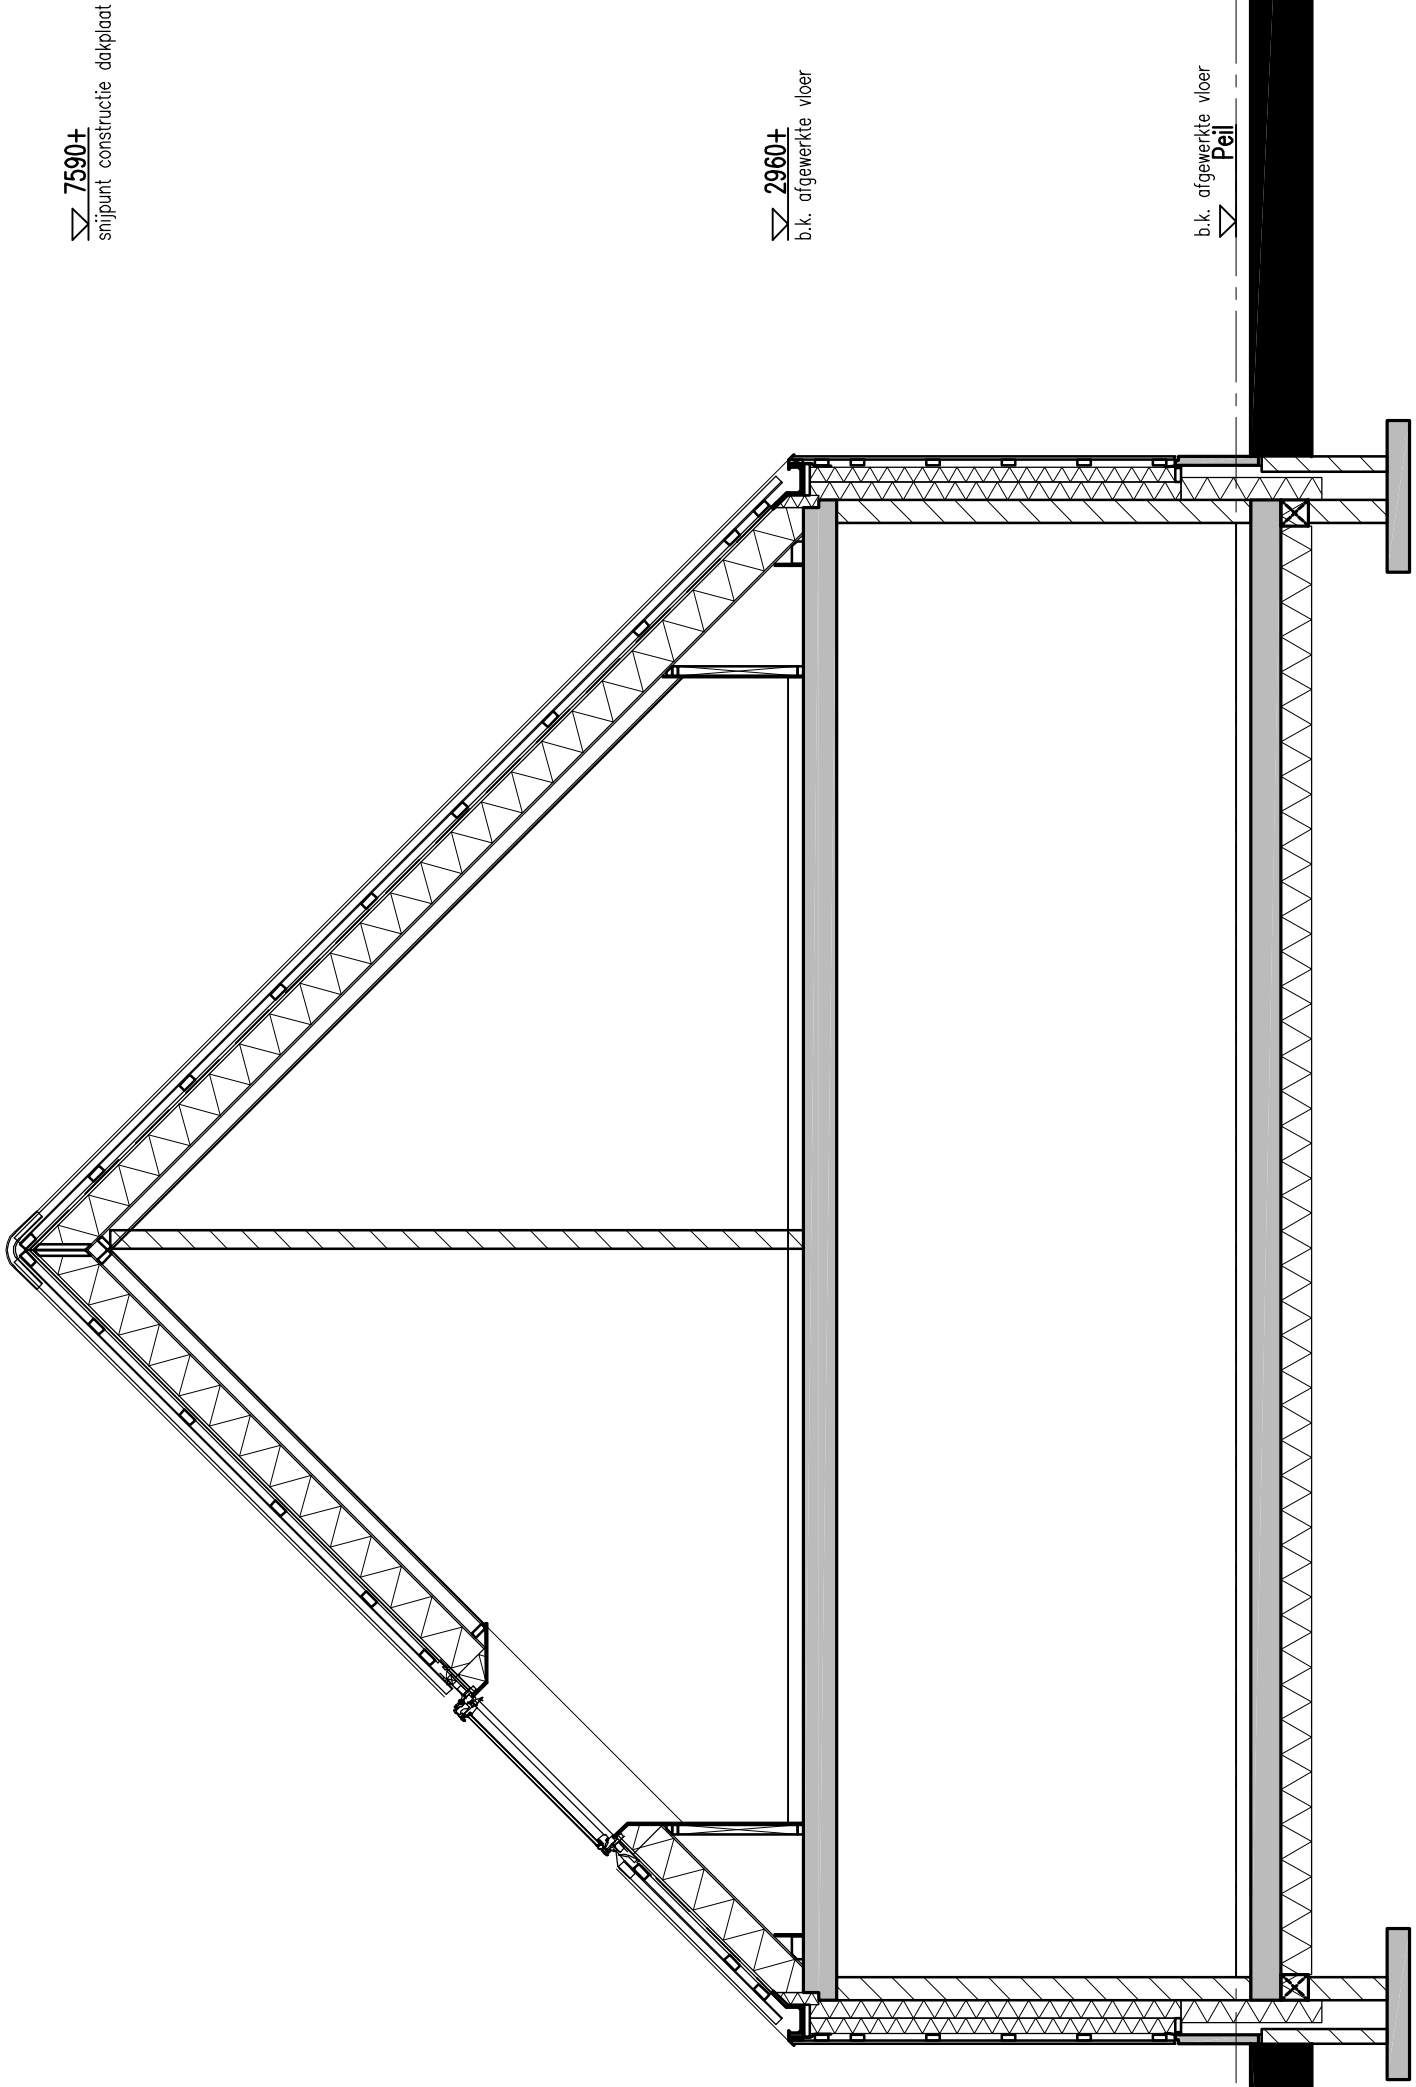

Doorsnede A

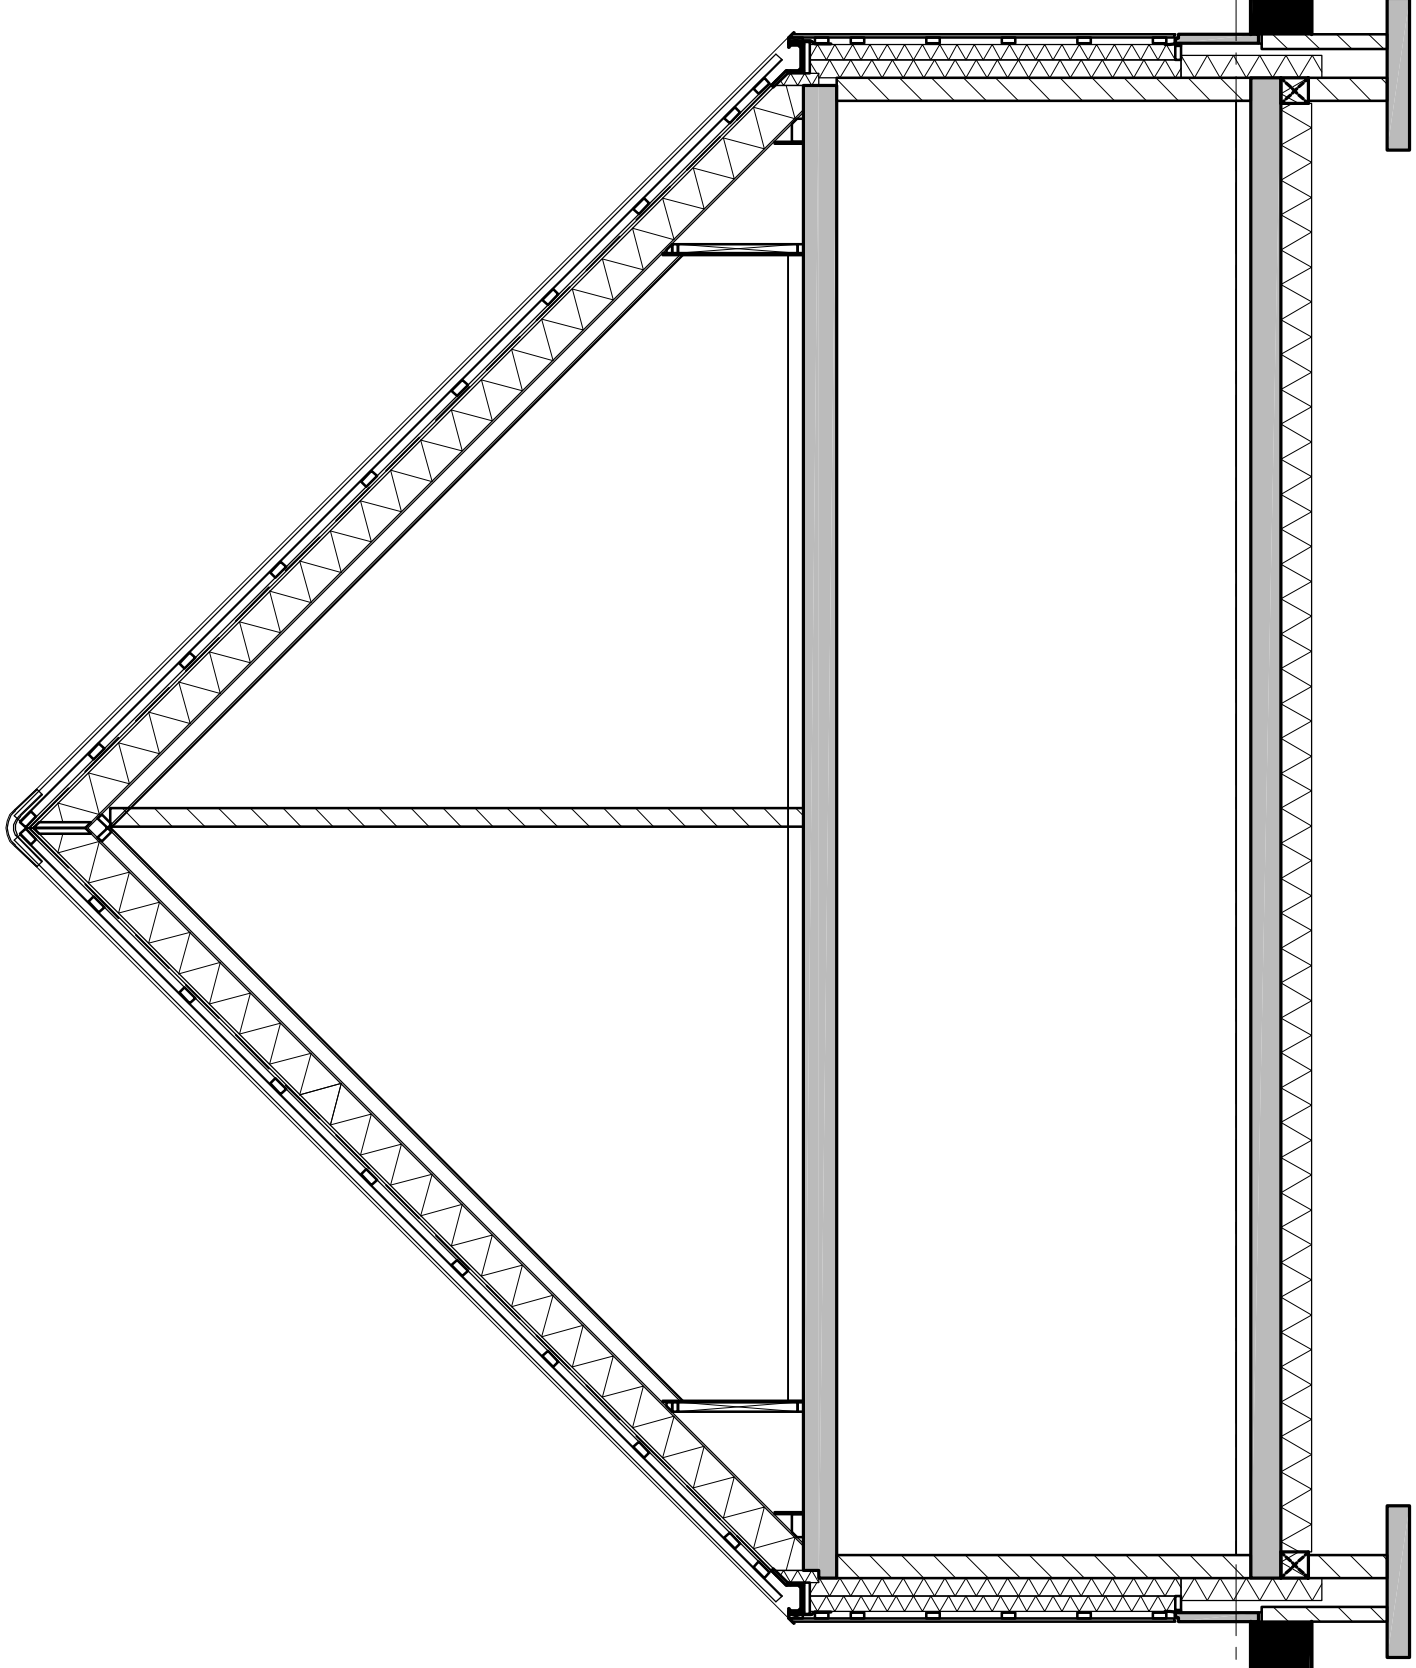

Doorsnede B

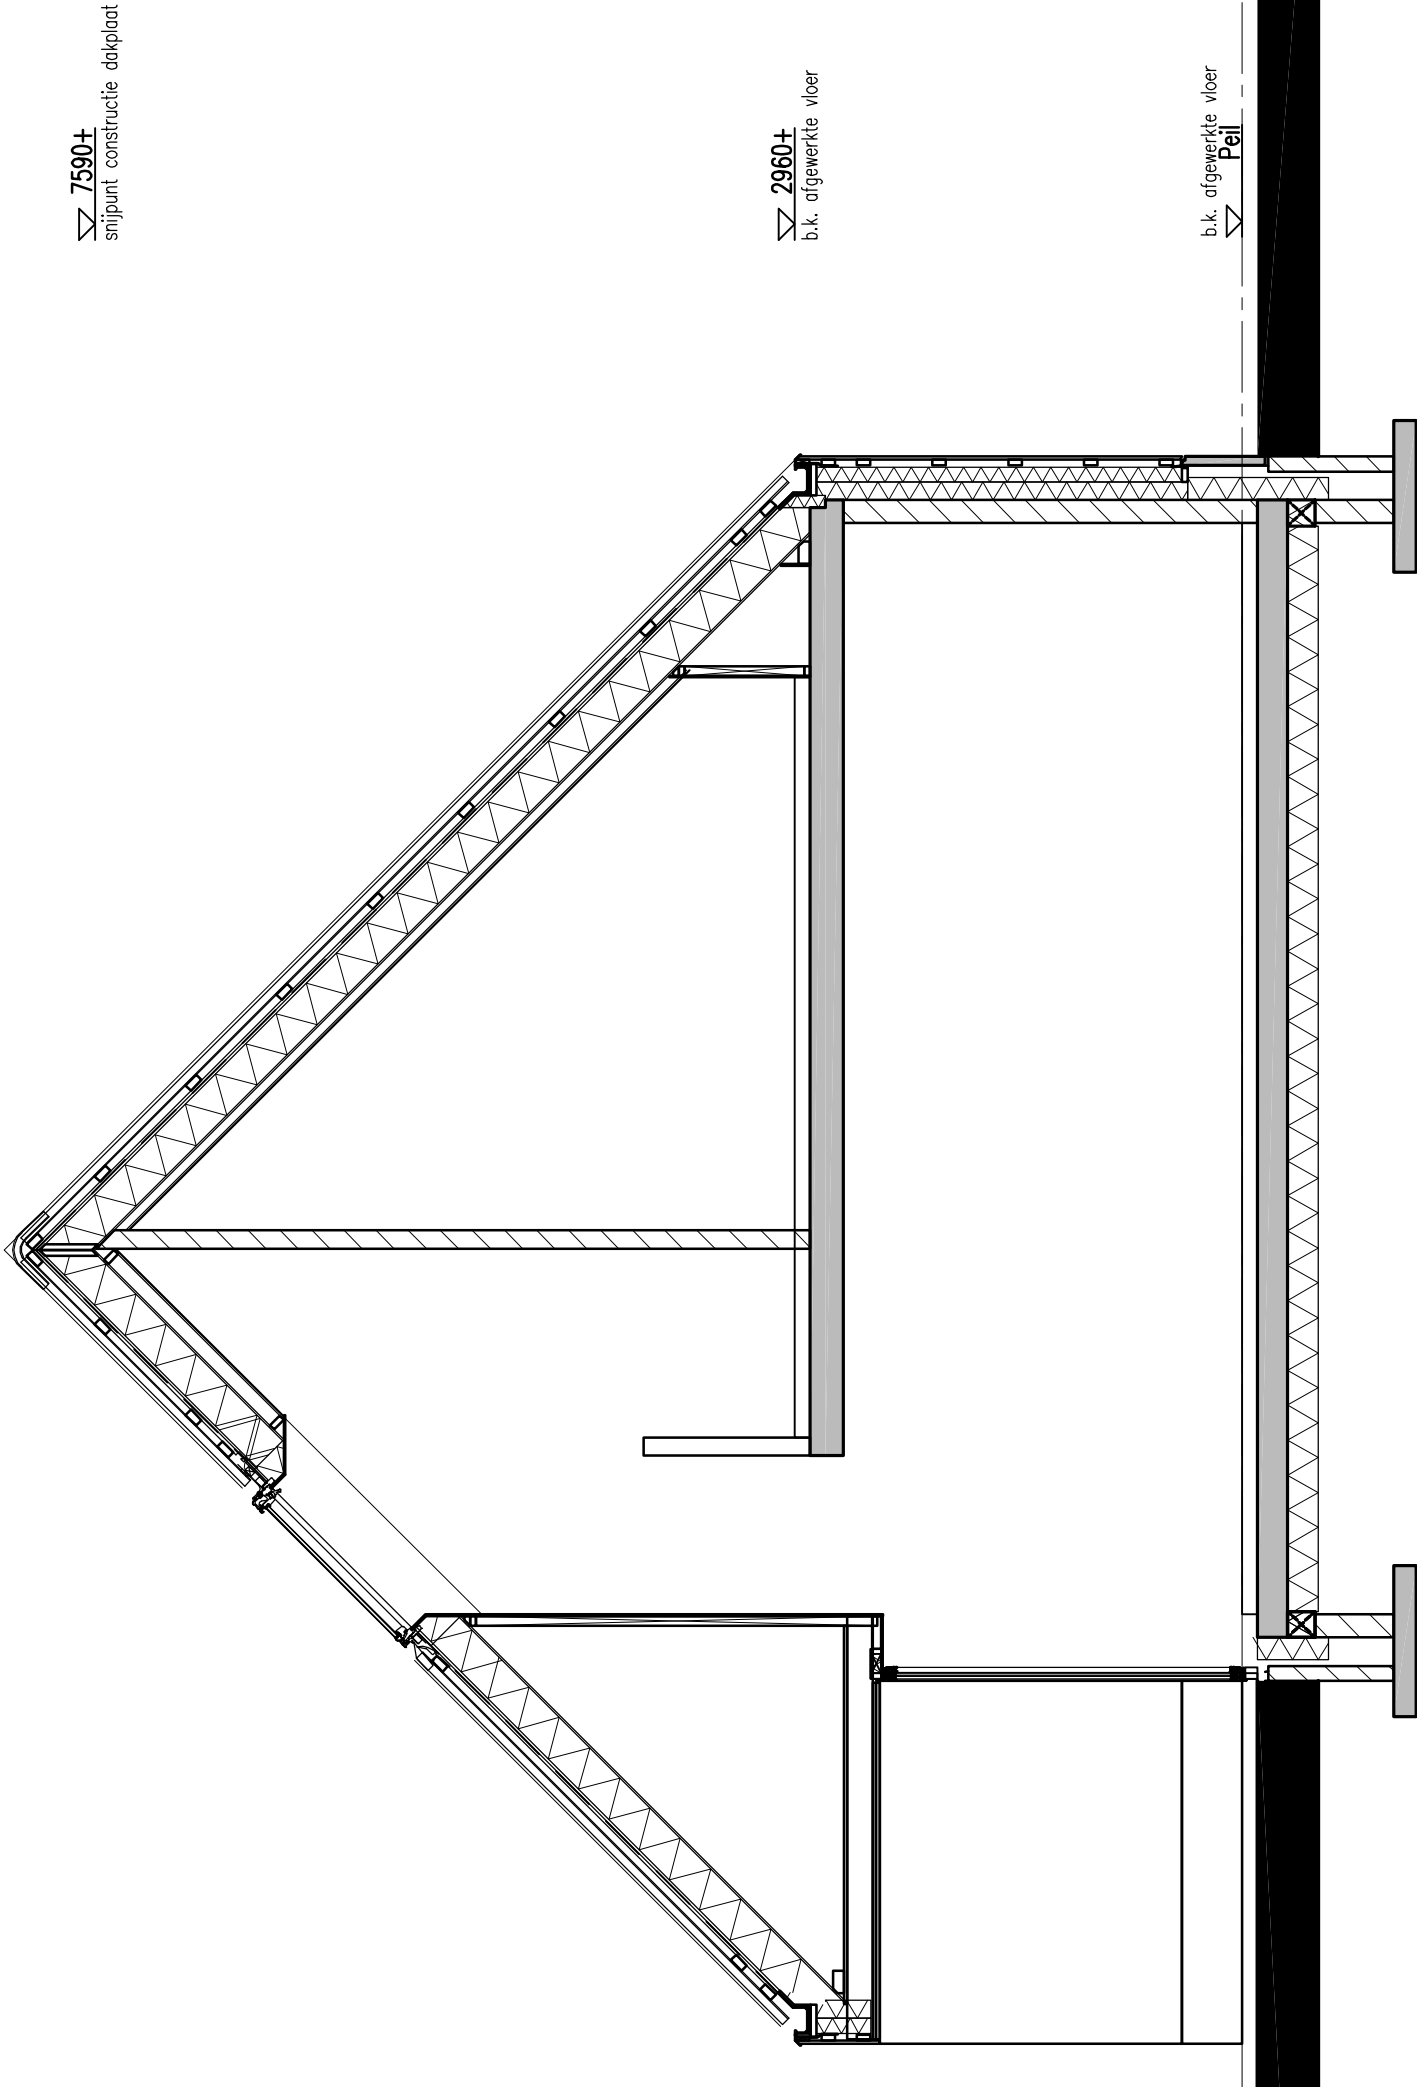

Doorsnede C

ONTWERP

TE MORSCHÉ ONTWERP
architectuur interieur

tel 0615335729 e-mail info@temorsche-ontwerp.nl

DAAD

DAAD Architecten BV
Paltz 21
9411 PM Beilen
Nederland
tel +31(0)593 582450
www.daad.nl
info@daad.nl

opdrachtgever
Meyr. C. Galama-Sevinga

werk
Nieuwbouw woonhuis te Veenhuizen

ontwerp
Doorsneden

W12/1919g

a datum 14-06-2017

b schaal 1 : 50

c formaat A1

d werk nr. 15.36

e


f b.k. afr.

g BA.250

SWECO

SWECO Nederland B.V.
Rijksweg 11
9727 DL Groningen
Postbus 7057
9701 JB Groningen
T +31 98 811 8900

21-9-2017
Geen Bezwaar

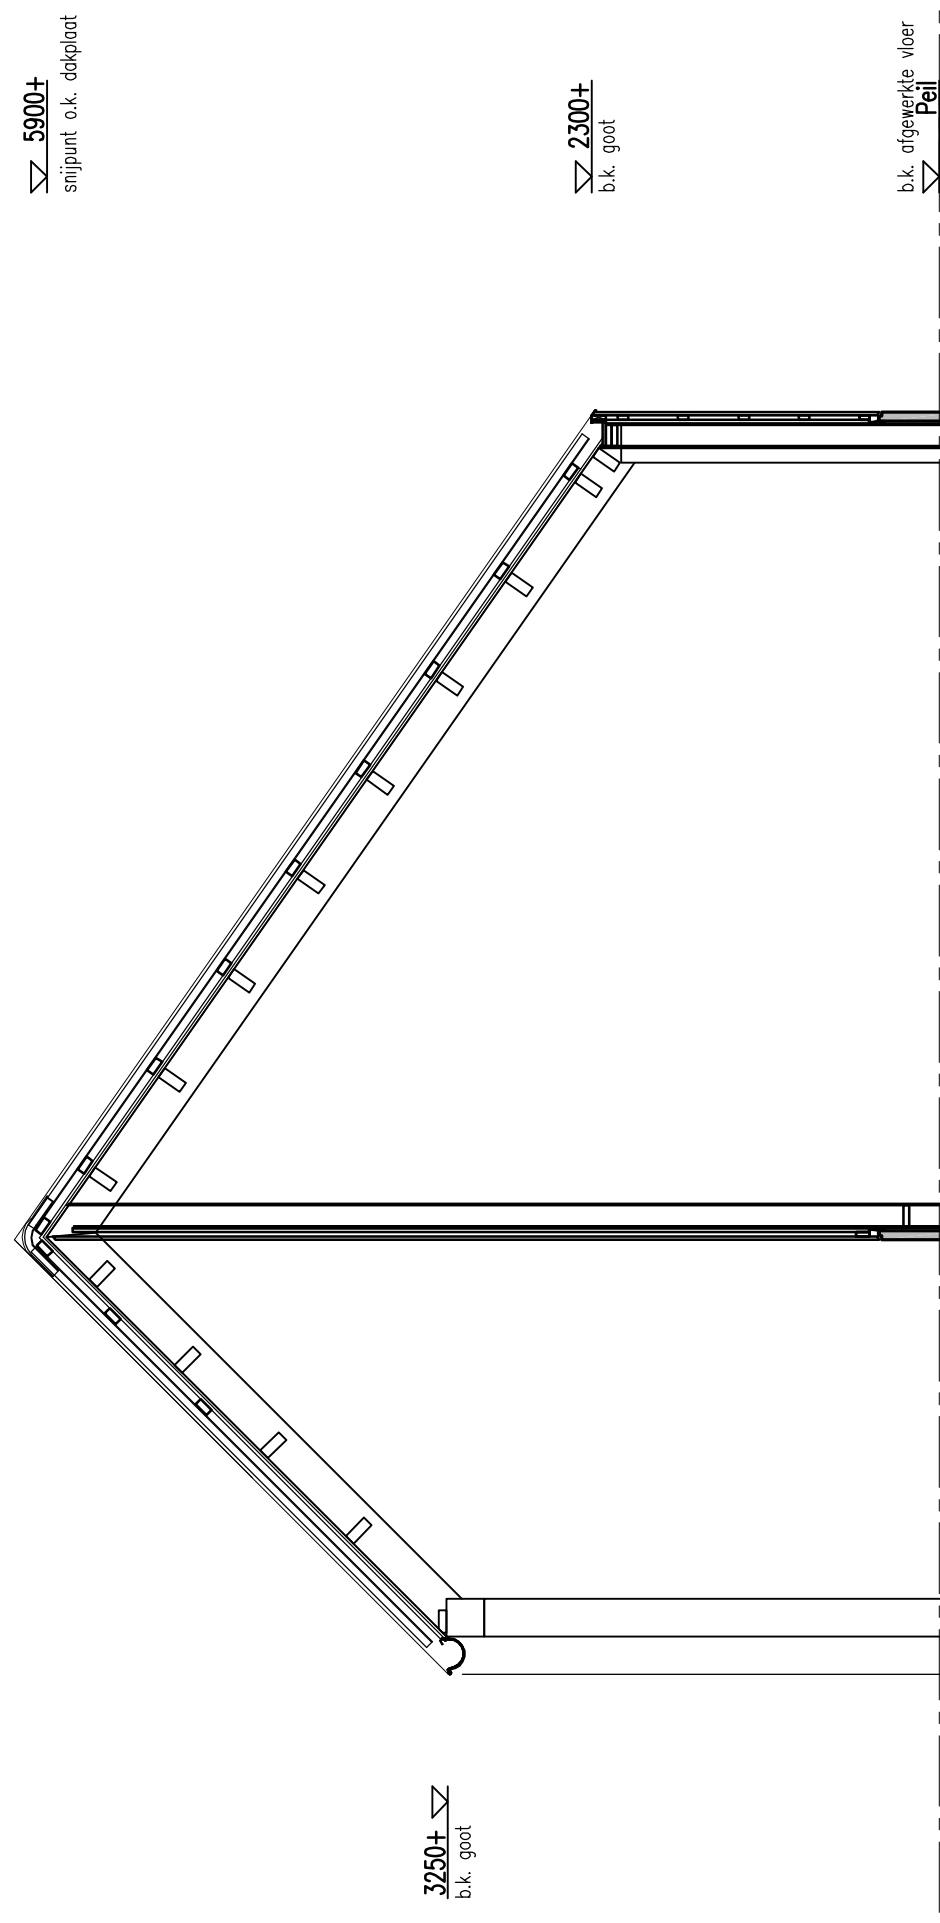

Doorsnede A

ONTWERP

TE MORSCHE ONTWERP
architectuur interieur

tel 0615335729 e-mail info@temorsche-ontwerp.nl



opdrachtgever

Mevr. C. Galama-Sevinga

werk

Nieuwbouw woonhuis te Veenhuizen

onderwerp

Kapschuur: Doorsnede

wifizings

datum	14-06-2011
-------	------------

b schaa] 1 - 50

c	formaat	Al
1	100	100
2	100	100
d
werk nr

f	bladn
---	-------

BA.260

5450



ONTWERP

TE

MORSCHTE

ONTWERP

architectuur interieur

tel 0615335729 e-mail info@temorsche-ontwerp.nl

SWECO

SWECO Nederland B.V.

Rozenburglaan 11

9727 DL Groningen

Postbus 7057

9701 JB Groningen

T +31 88 811 6600

21-9-2017

Geen Bezwaar

DAAD

DAAD Architecten BV

Paltz 21

9411 PM Beilen

Nederland

tel +31(0)593 582450

www.daad.nl

info@daad.nl

opdrachtgever

Mevr. C. Galama-Sevinga

werk

Nieuwbouw woonhuis te Veenhuizen

onderwerp

Principe details

wijziging

a

datum

14-06-2017

b

schaal

1 - 5

c

formaat

A3

d

werk nr.

15.36

e

f


bladnr.

BA.800

g

15368A800.dwg

houten geveldelen dik 19mm
regelwerk 38x89 zwart schilderen
vochtwerende folie, zwart UV-bestendig
Bewestigingssysteem Borgh Facifix
Isolatie Recticel powerwall, 100mm + 120mm
metselwerk 120mm
stucwerk
Rc: ? / m2k/W

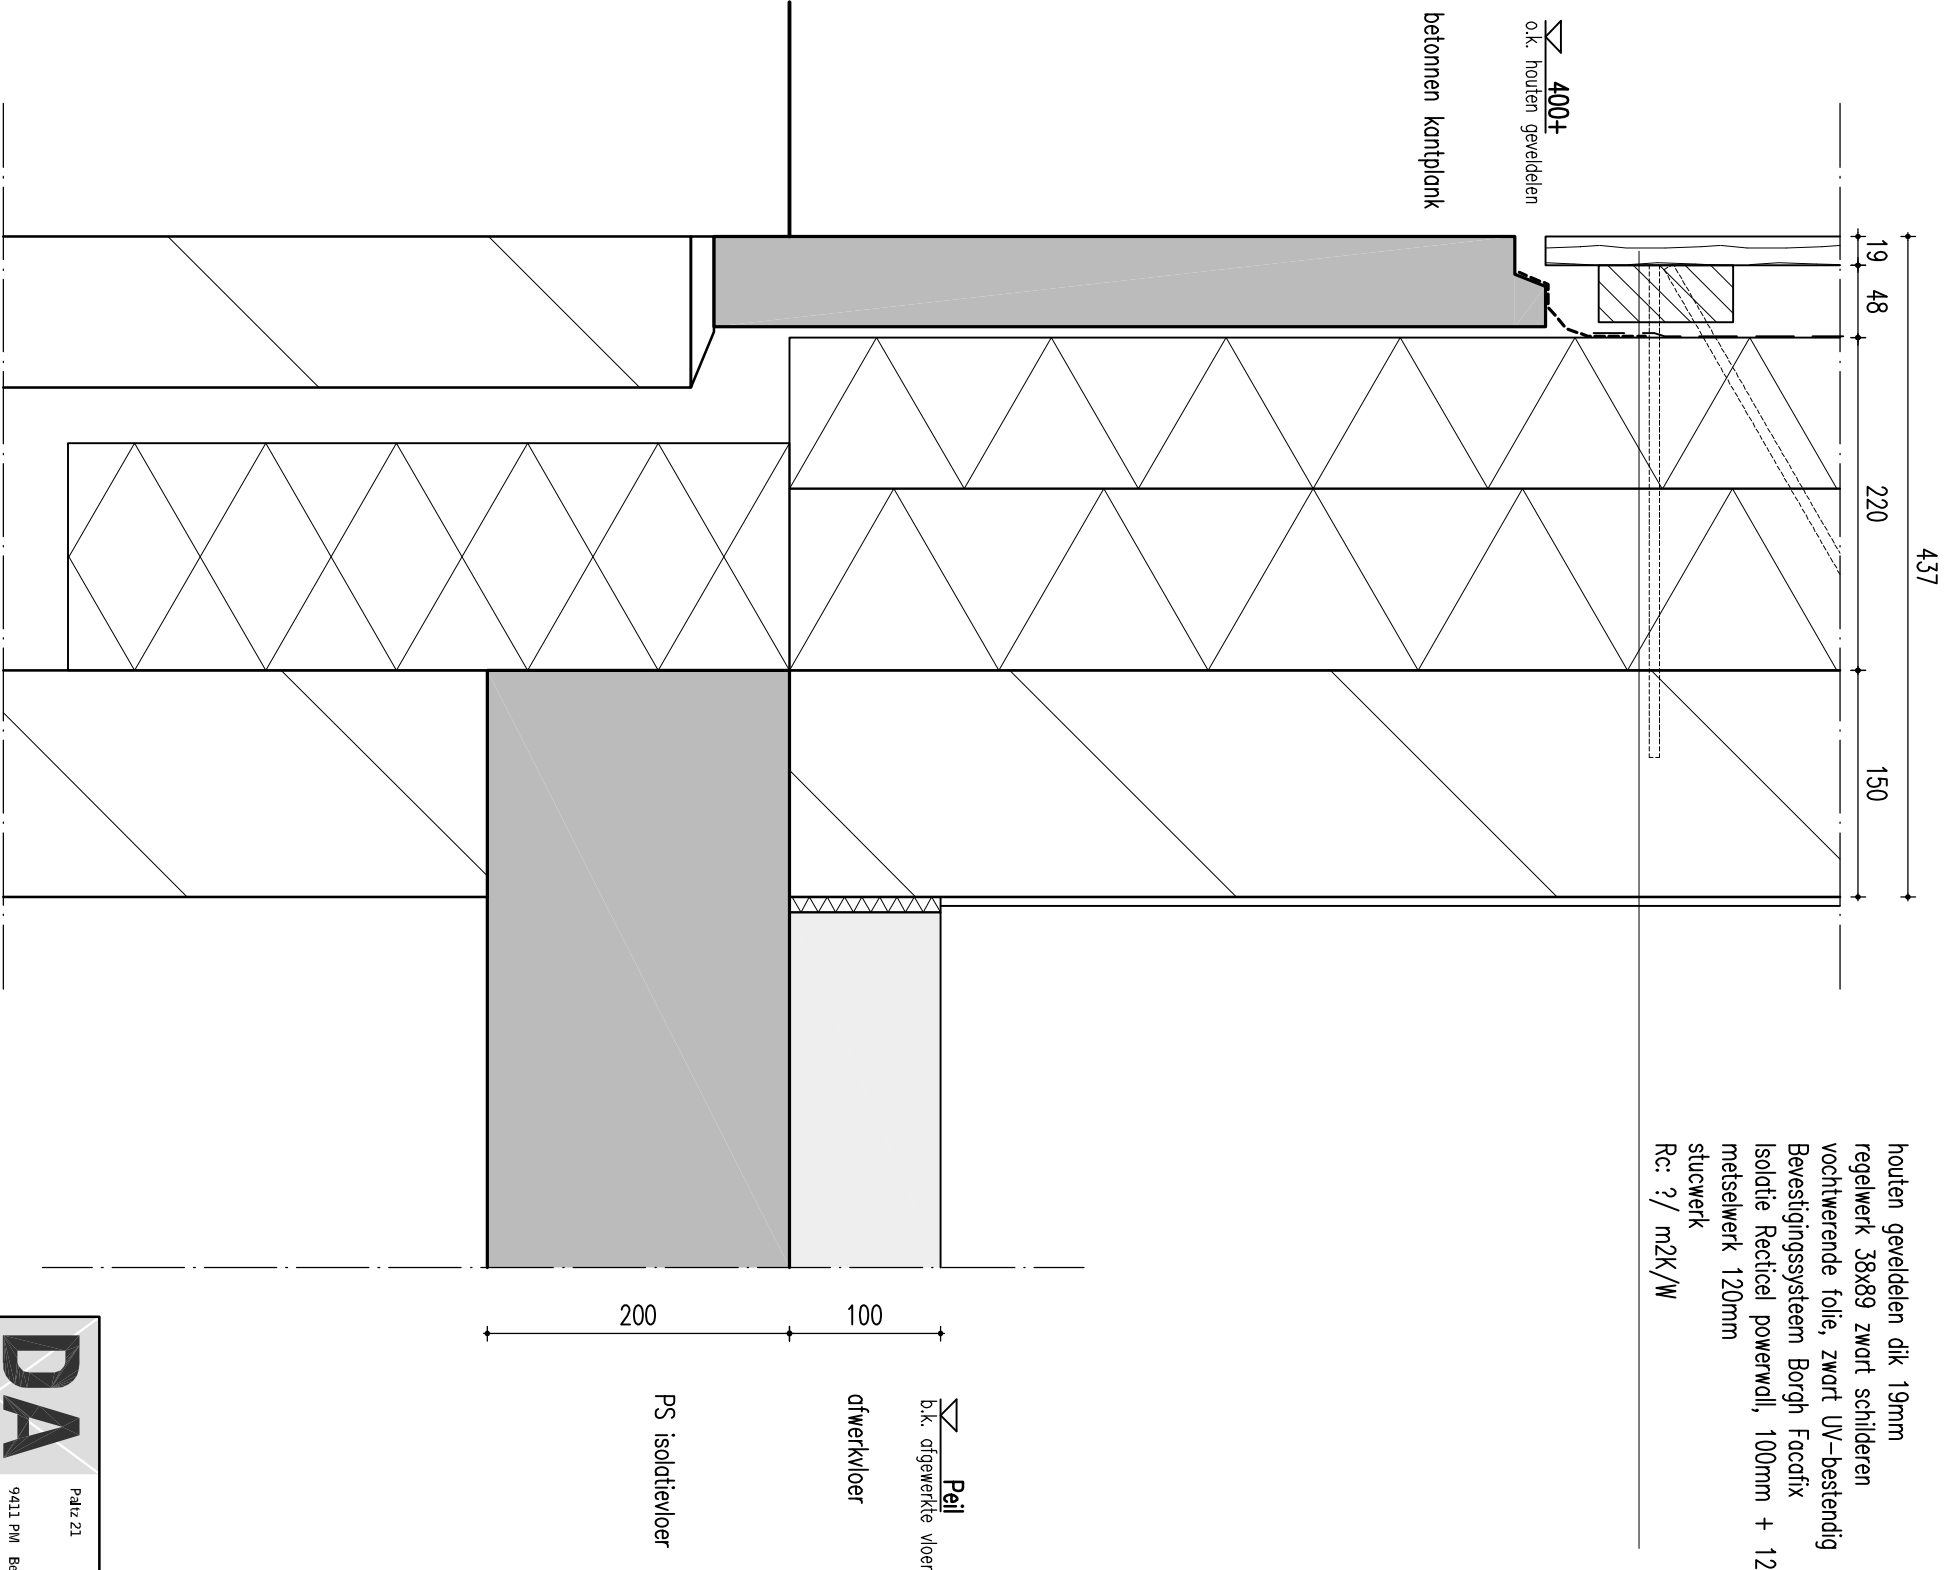

01

DAAD		Paltz 21		opdrachtgever C. Galama - Sevinga		datum 14-06-2017		werknr. 15.36	
9411 PM Bellen		Nederland		werk Nieuwbouw woonhuis te Veenhuizen		schaal 1 : 5		bladnr. BA.800	
tel +31(0)593 582450		fax +31(0)593 582451		e-mail info@daad.nl		orderwerp Details			

golfplaat eternit
regels tbv golfplaten 56x96
tengels
waterkerende dampopen laag
prefab dakdoosdakdoos Rc = ??

2960+
strijp. gevel – dak


zinken afdekker

EPDM gootbekleding

2860+
b.k. betonvloer

houten geveldelen dik 19mm
regelwerk 38x89, zwart schilderen
vochtwerende folie, zwart UV-bestendig
Bevestigingssysteem Borgh Facofix
Isolatie Recticel powerwall, 100mm + 120mm
metselwerk 120mm
stucwerk
Rc: ?/ m2K/W

03

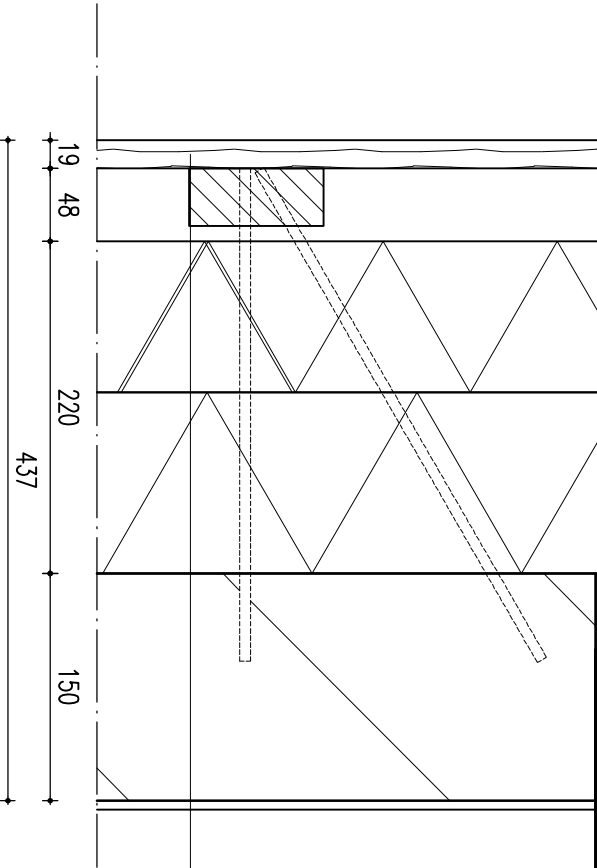

DA
AD

Patiz 21
9411 PM Belien
Nederland
tel +31(0)593 582450
fax +31(0)593 582451
e-mail info@daad.nl

opdrachtgever C. Galama - Sevinga		datum 14-06-2017	werknr. 15.36
werk	Nieuwbouw woonhuis te Veenhuizen	schaal 1 : 5	
orderwerp	Details		bladnr. BA.800

golflaat eternit
regels tlv golflaten 56x96
tengels
waterkerende dampopen laag
prefab dakdoosdkdoos Rc = ??
regels 38x89 / ruimte voor installatie
gipsplaat

2960+
strip. gevel – dak

zinken afdekker

EPDM gootbekleding

houten geveldelen dik 19mm
regelwerk 28x71 (kruisings) zwart schilderen
vochtwerende folie, zwart UV-bestendig
50mm vochtwerende harde isolatieplaat
regelwerk 38x195 gevuld met isolatie
dampremmende laag
12mm plaatmateriaal
regelwerk 36x63 / ruimte voor installatie
12mm plaatmateriaal
12,5mm gipsplaat
stucwerk
Rc: ? / m2K/W

04

DA AD		Paltz 21		opdrachtgever C. Galama - Sevinga		datum 14-06-2017		werknr. 15.36	
9411 PM Bellen Nederland tel +31(0)593 582450 fax +31(0)593 582451 e-mail info@daad.nl		werk Nieuwbouw woonhuis te Veenhuizen		schaal 1 : 5		bladnr. BA.800		orderwerp Details	

8110+
nok


golfplaat eternit
regels tbv golfplaten 56x96
tengels
waterkerende dampopen laag
prefab dakdoosdakdoos Rc = ??
regels 38x89 / ruimte voor installatie
gipsplaat

7590+
snijp. o.k. dakplaat

05

DA AD		Patiz 21	
9411 PM Belien Nederland tel +31(0)593 582450 fax +31(0)593 582451 e-mail info@daad.nl		opdrachtgever C. Galama - Sevinga	
werk Nieuwbouw woonhuis te Veenhuizen		datum 14-06-2017	werknr. 15.36
schaal 1 : 5		bladnr. BA.800	
orderwerp Details			


golfplaat eternit
regels tbv golfplaten 56x96
tengels
waterkerende dampopen laag
prefab dakdoosdakdoos Rc = ??
regels 38x89 / ruimte voor installatie
gipsplaat

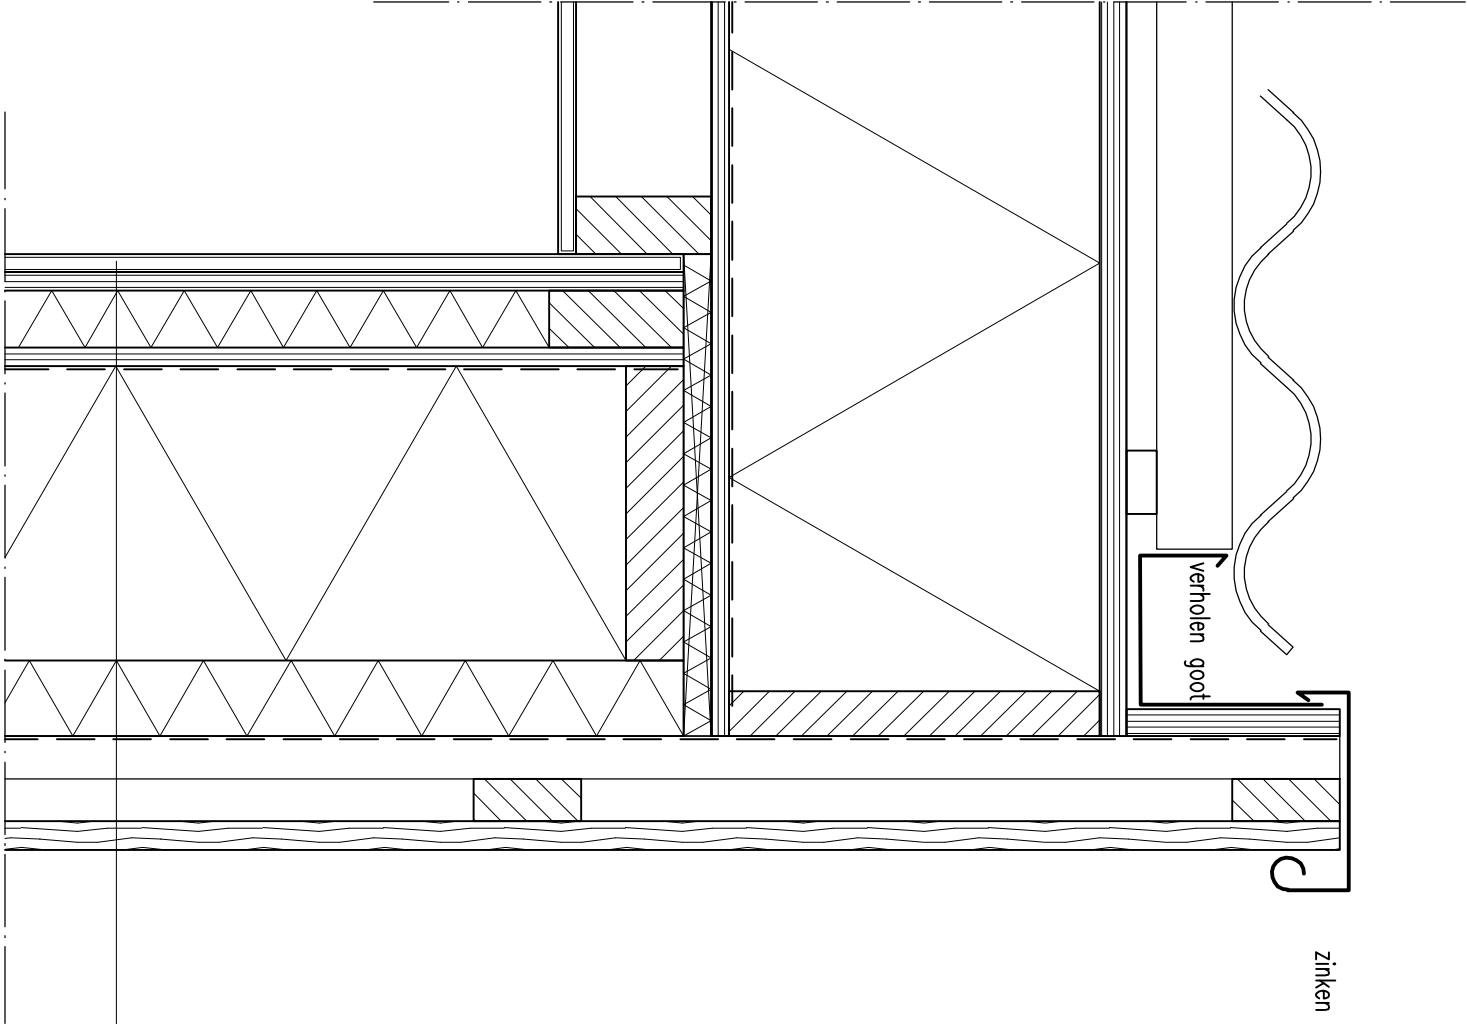


houten geveldelen dik 19mm
regelwerk 28x71 (kruisings) zwart schilderen
vochtwerende folie, zwart UV-bestendig
50mm vochtwerende harde isolatieplaat
regelwerk 38x195 gevuld met isolatie
dampremmende laag
12mm plaatmateriaal
regelwerk 38x63 / ruimte voor installatie
12mm plaatmateriaal
12,5mm gipsplaat
stucwerk
Rc: ?/ m2K/W

06

DA AD		Paiz 21		opdrachtgever C. Galama - Sevinga		datum 14-06-2017		werknr. 15.36	
9411 PM Belien Nederland tel +31(0)593 582450 fax +31(0)593 582451 e-mail info@daad.nl		werk Nieuwbouw woonhuis te Veenhuizen		schaal 1 : 5		bladnr. BA.800		BA.800	
orderwerp		Details							

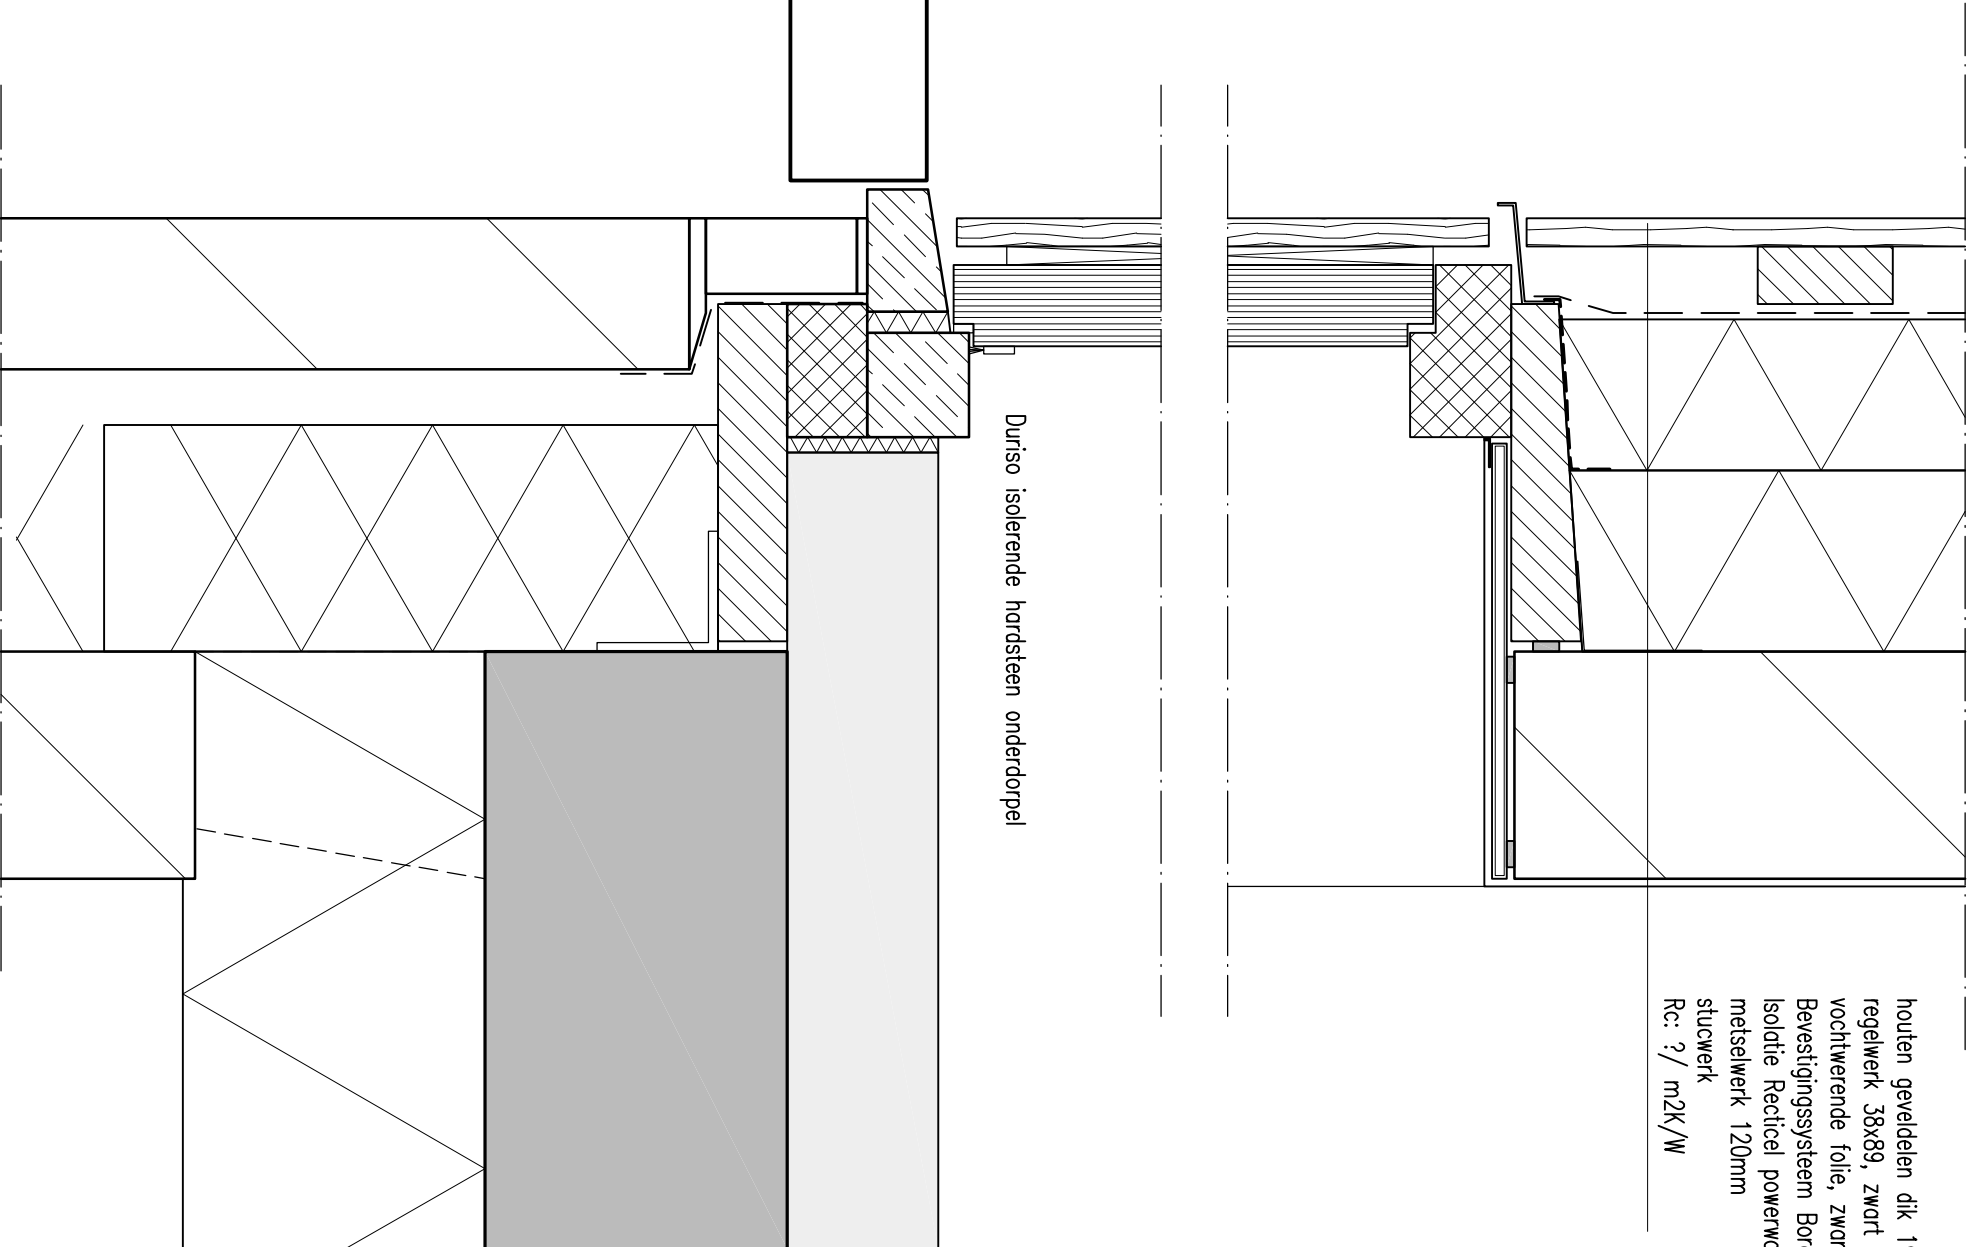

houten geveldelen dik 19mm
regelwerk 38x89, zwart schilderen
vochtwerende folie, zwart UV-bestendig
Bevestigingsstelsysteem Borgh Focofix
Isolatie Recticel powerdijl, 100mm + 120mm
metselwerk 120mm
stucwerk
Rc: ?/ m2K/W

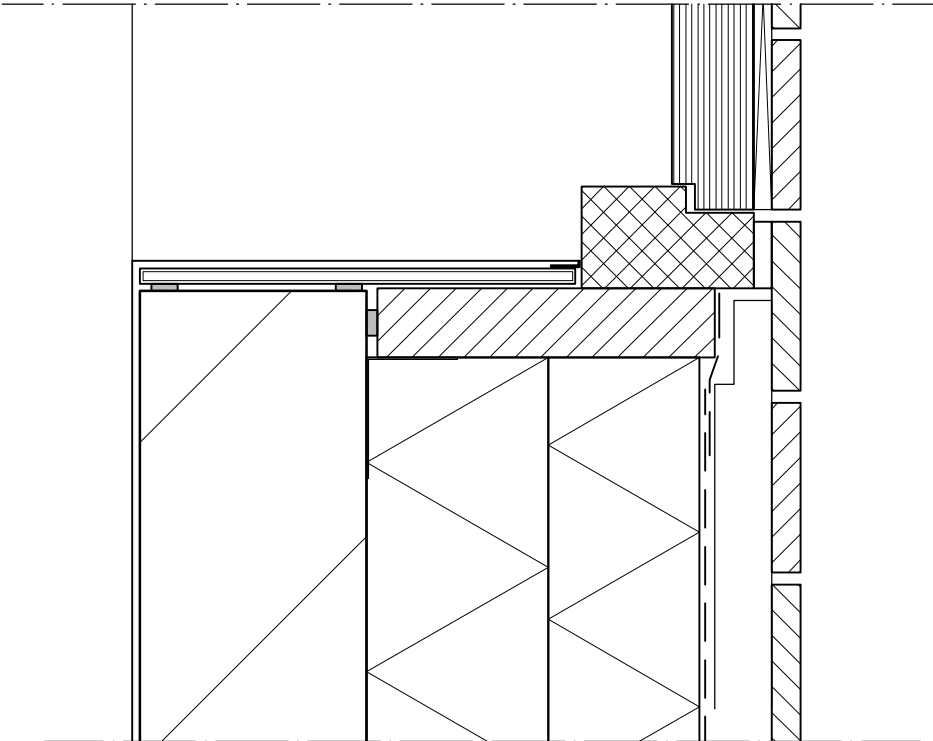


Peil
b.k. afgewerkte vloer

afwerkvloer



geïsoleerde kanoplaatvloer

07

DA AD		Paiiz 21		opdrachtgever C. Galama - Sevinga		datum 14-06-2017		werknr. 15.36	
9411 PM Belien Nederland tel +31(0)593 582450 fax +31(0)593 582451 e-mail info@daad.nl		werk Nieuwbouw woonhuis te Veenhuizen		schaal 1 : 5		bladnr. BA.800		orderwerp Details	

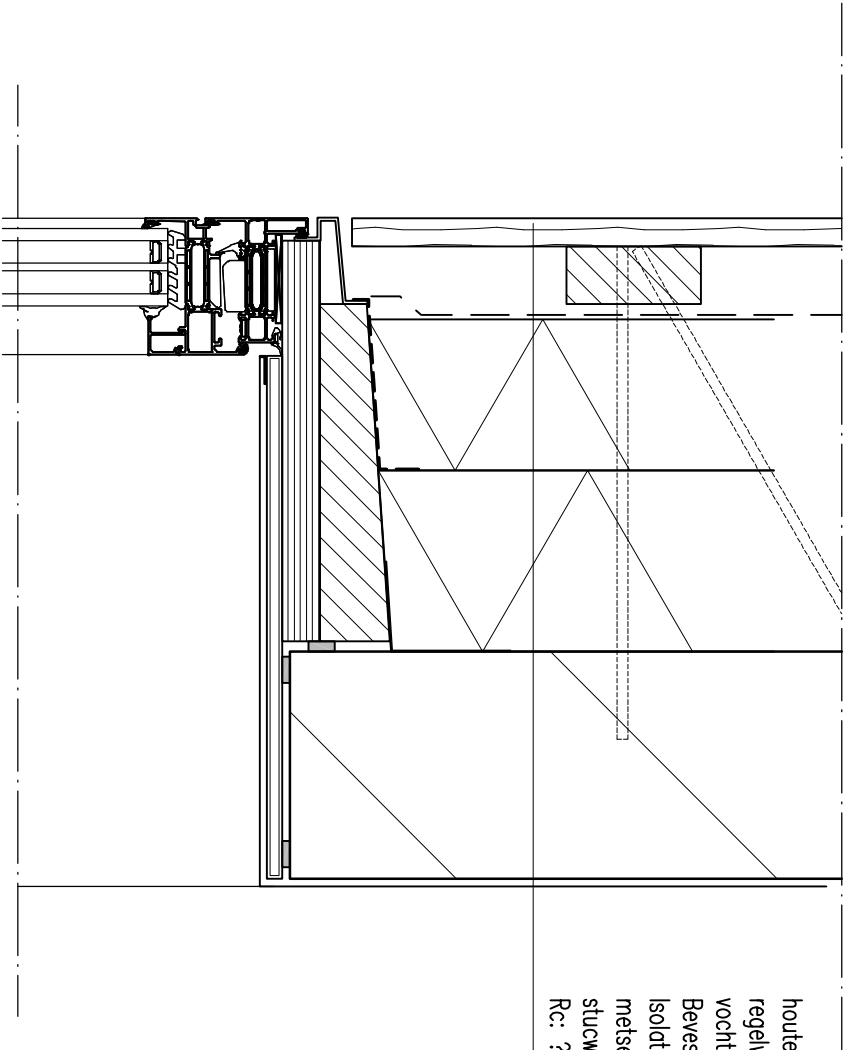

houten geveldelen dik 19mm
regelwerk 38x89, zwart schilderen
vochtwerende folie, zwart UV-bestendig
Bevestigingsysteem Borgh Focafix
Isolatie Recticel powerwall, 100mm + 120mm
metselwerk 120mm
stucwerk
Rc: ? / m2K/W

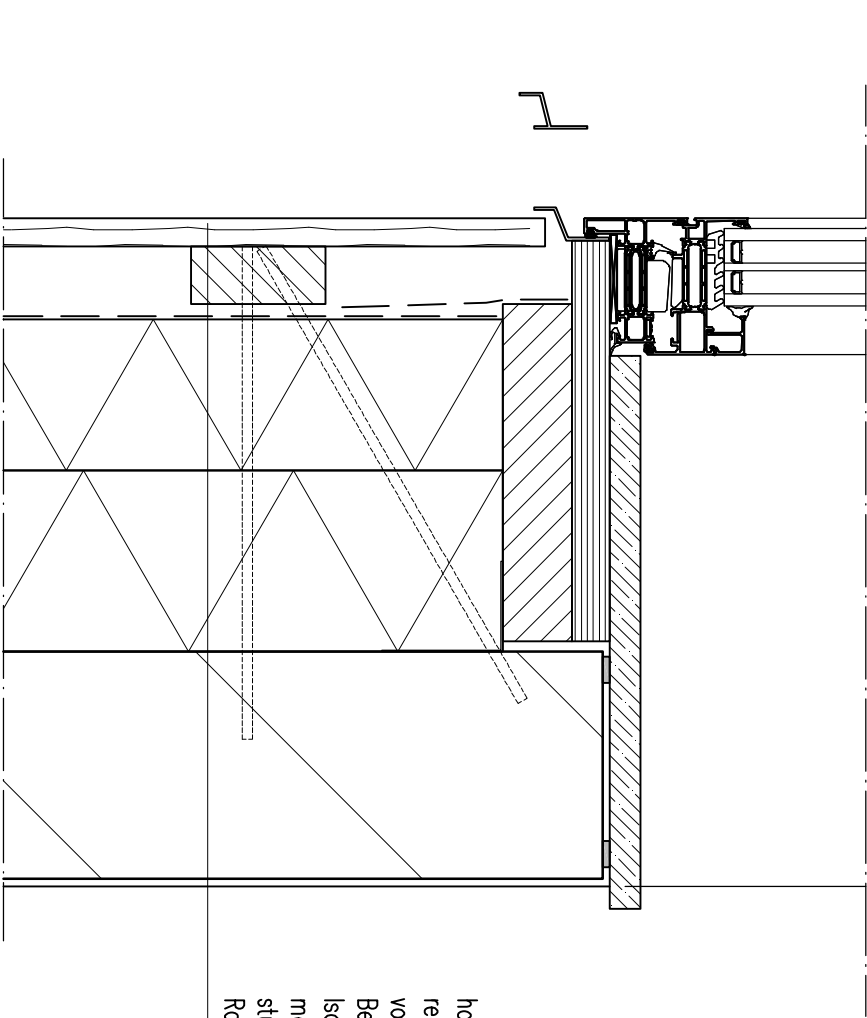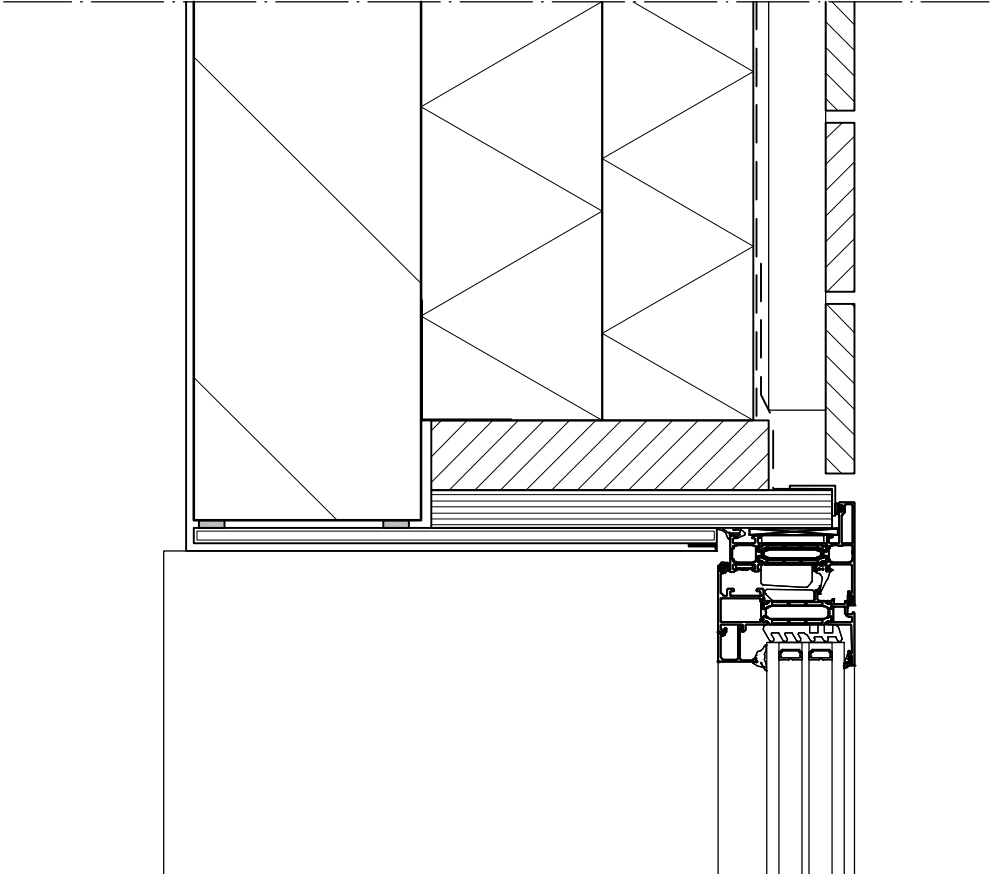

houten geveldelen dik 19mm
regelwerk 38x89, zwart schilderen
vochtwerende folie, zwart UV-bestendig
Bevestigingsysteem Borgh Focafix
Isolatie Recticel powerwall, 100mm + 120mm
metselwerk 120mm
stucwerk
Rc: ? / m2K/W

08

DA

AD

9411 PM

Belien


Nederland

tel +31(0)593 582450


fax +31(0)593 582451

e-mail info@daad.nl

opdrachtgever C. Galama - Sevinga		datum 14-06-2017	werknr. 15.36
werk	Nieuwbouw woonhuis te Veenhuizen	schaal 1 : 5	bladnr. BA.800
orderwerp	Details		

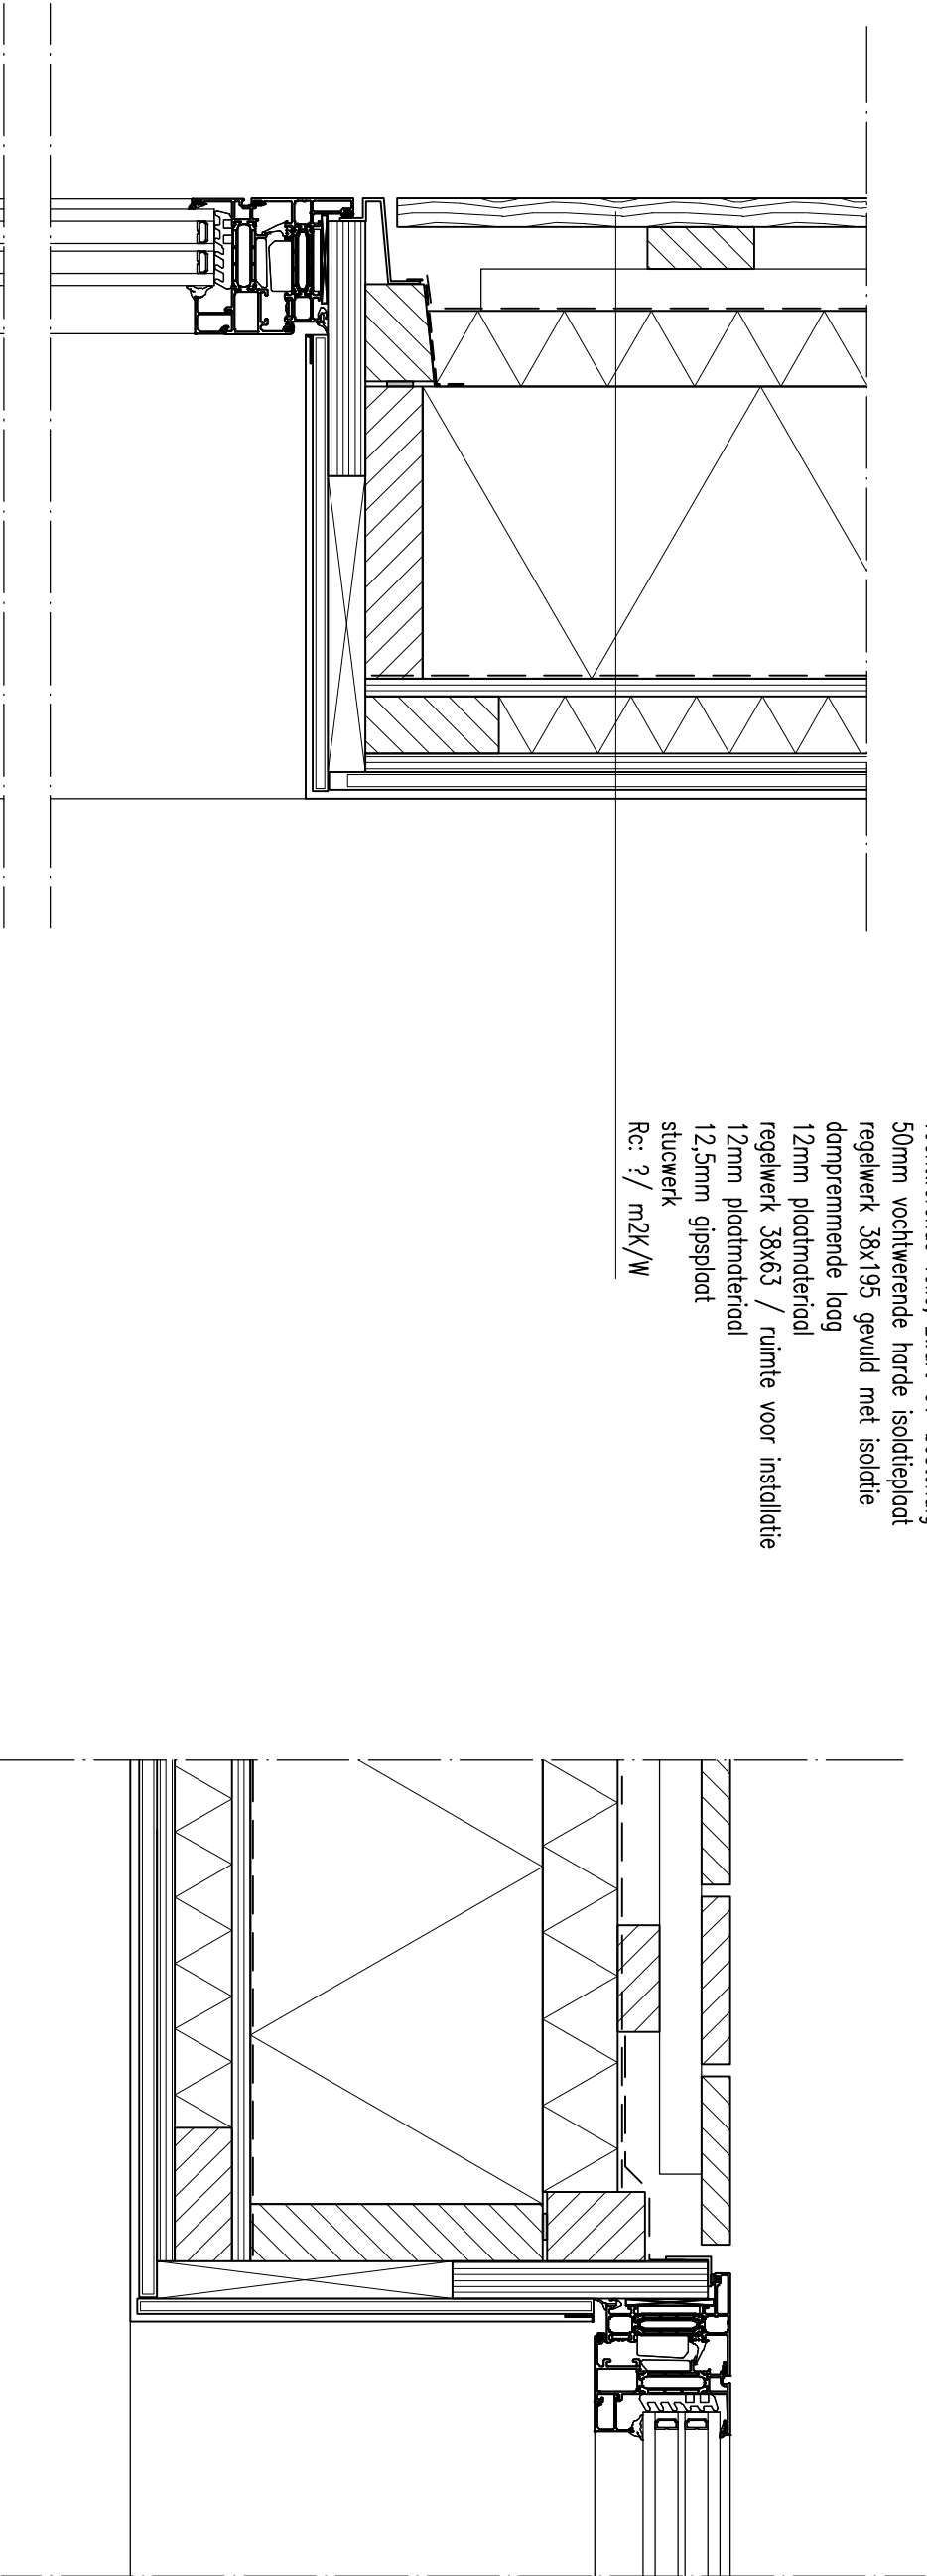

houten geveldelen dik 19mm
regelwerk 28x71 (kruisings) zwart schilderen
vochtwerende folie, zwart UV-bestendig
50mm vochtwerende harde isolatieplaat
regelwerk 38x195 gevuld met isolatie
dampremmende laag
12mm plaatmateriaal
regelwerk 38x63 / ruimte voor installatie
12mm plaatmateriaal
12,5mm gipsplaat
stucwerk
Rc: ? / m2K/W

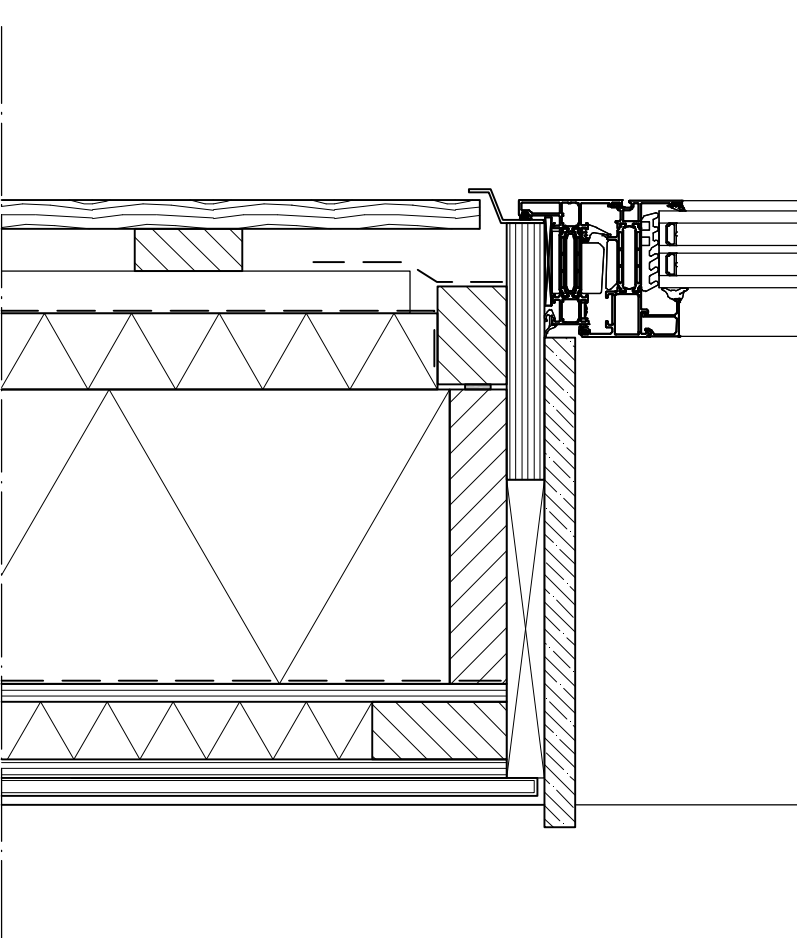

09

DA AD		Paiz 21		opdrachtgever C. Galama - Sevinga		datum 14-06-2017		werknr. 15.36	
9411 PM Belien Nederland tel +31(0)593 582450 fax +31(0)593 582451 e-mail info@daad.nl		werk Nieuwbouw woonhuis te Veenhuizen		schaal 1 : 5		bladnr. BA.800		orderwerp Details	