



OVERSP. RICHTING (4-20016) BREEDPAAKVLAGE $d=250\text{mm}$
GEENUDE AFW. VAKS δ_{omw}
BECASTING : EG + 16 m^2/m^2 : $q_k = 2,55 \text{ m}^2/\text{m}^2$: $\psi = 94$
DRAGENDE WAADEL POROTHEEREN R25 COMBILAKELI.
LIMICASTEN OP DE VLAER.

① 100x100x10, PREGEUENSTE 150 mm
② 150x100x10, PREGEUENSTE 150 mm

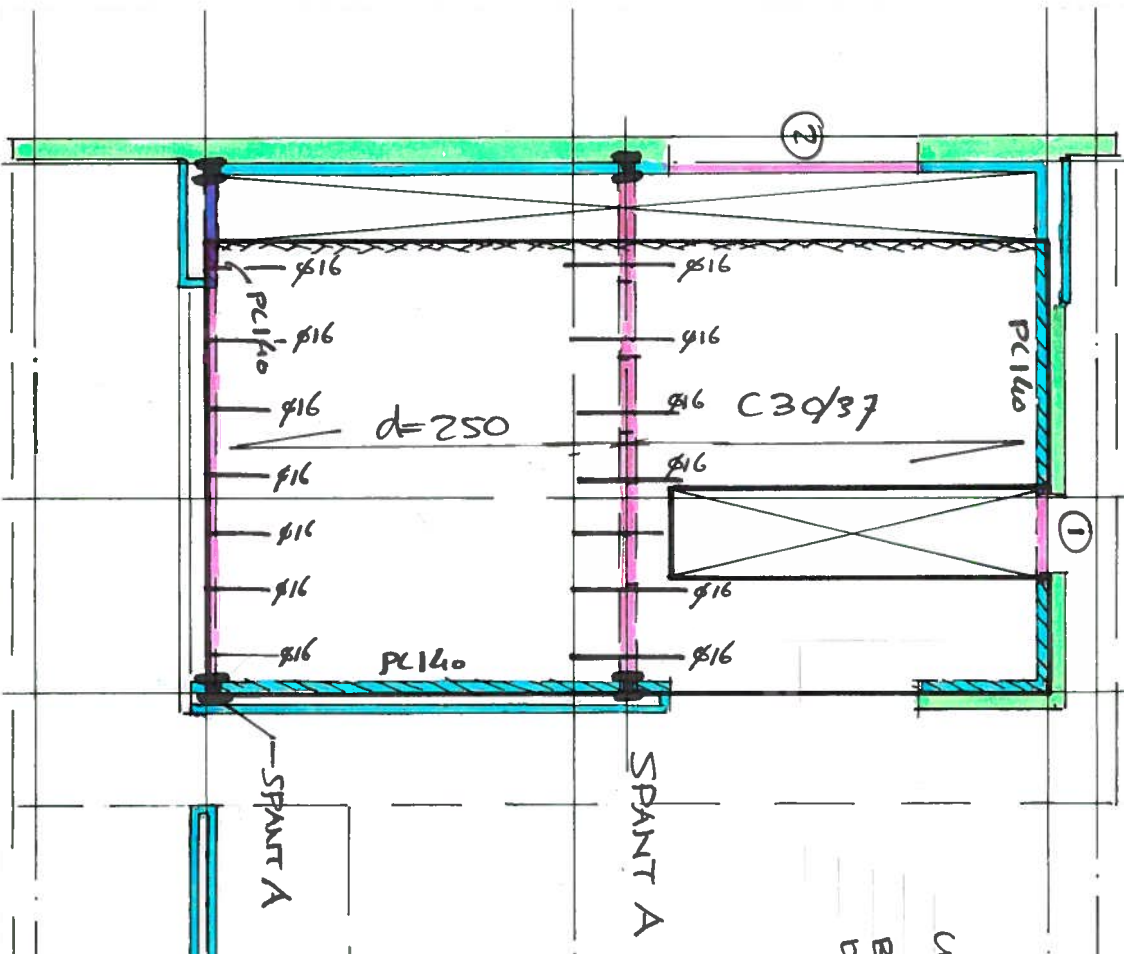

LET OP TVV
BOEKWAPENING LOOPT TPV
DE VERZICIGERS DOOR

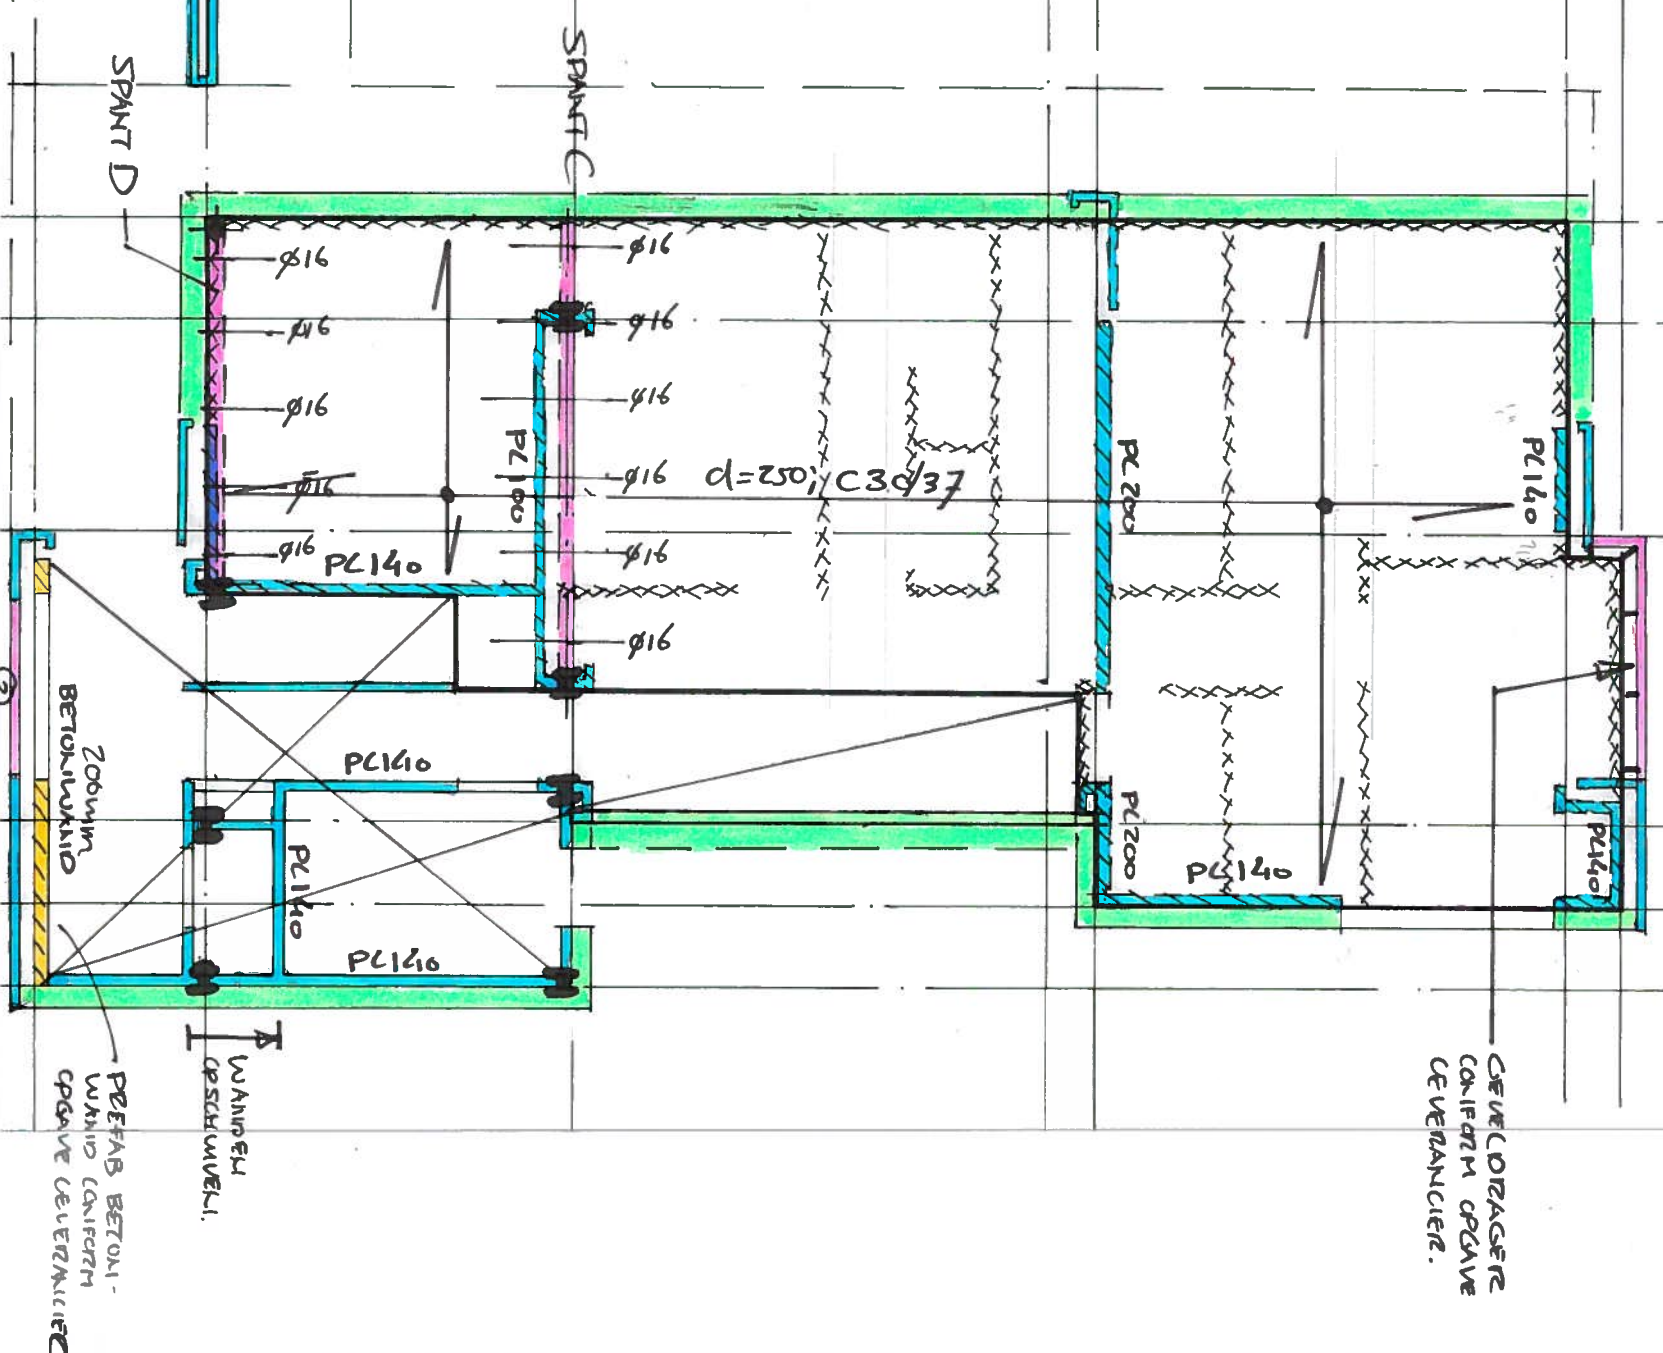

CEMENTOZAGERE
COMFORT OPALVE
VERBODEN.

Maatvoering in het werk controleren



Kooij & Dekker B.V.
Oosteinde 11
Postbus 266
3841 AG Harderwijk
Tel.: +31 (0) 341 41 22 93
Fax.: +31 (0) 341 41 22 95
Email: info@kooijdekker.nl
Web: www.kooijdekker.nl

Onderdeel: **Verdiepingsvloer**

Project: **Woning Noot-Wittman
te Roderesch**

Opdrachtgever: **Studio Ska**

Wijziging:					
a:	x	2x/12/17	d:	x	
b:	x		e:	x	
c:	x		f:	x	

Projectnr.: **2514**


Tek. Nr.: **2**

Schaal: 1/100


Datum: 7-nov-17

Getekend: HVT


Niets van deze tekening mag op enigerlei wijze gereproduceerd worden, zonder uitdrukkelijke schriftelijke toestemming van ons bureau

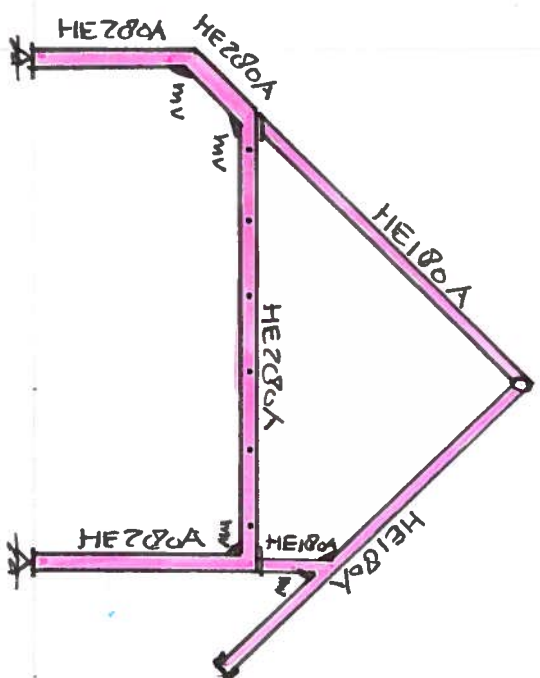


SPANT A

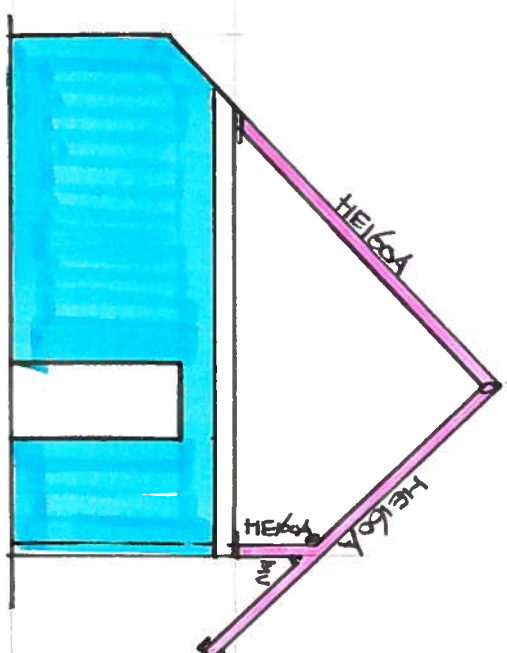

SPANT B

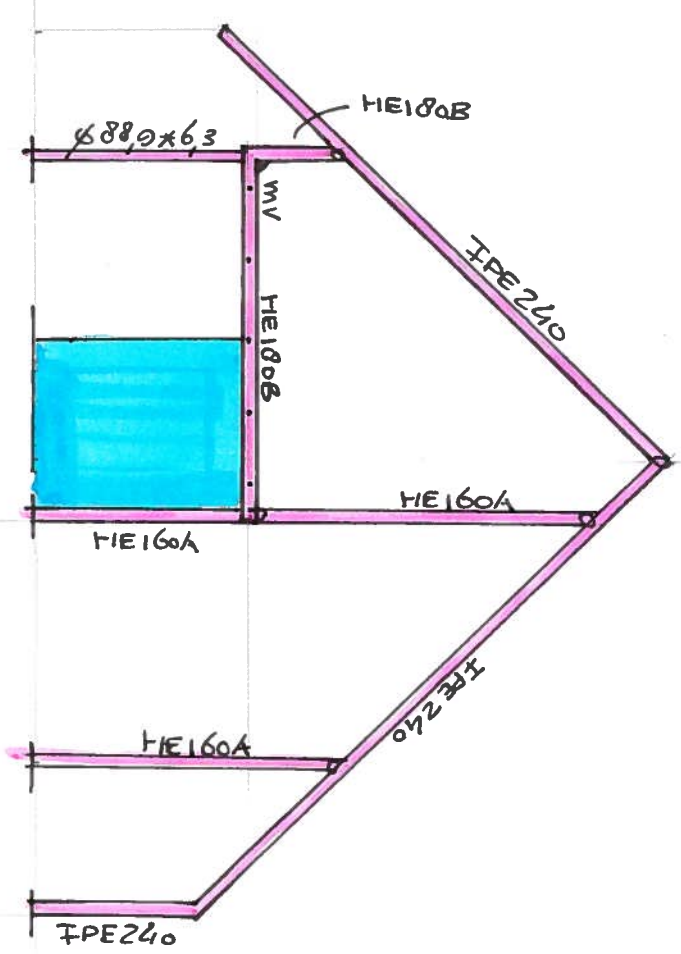

SPANT D

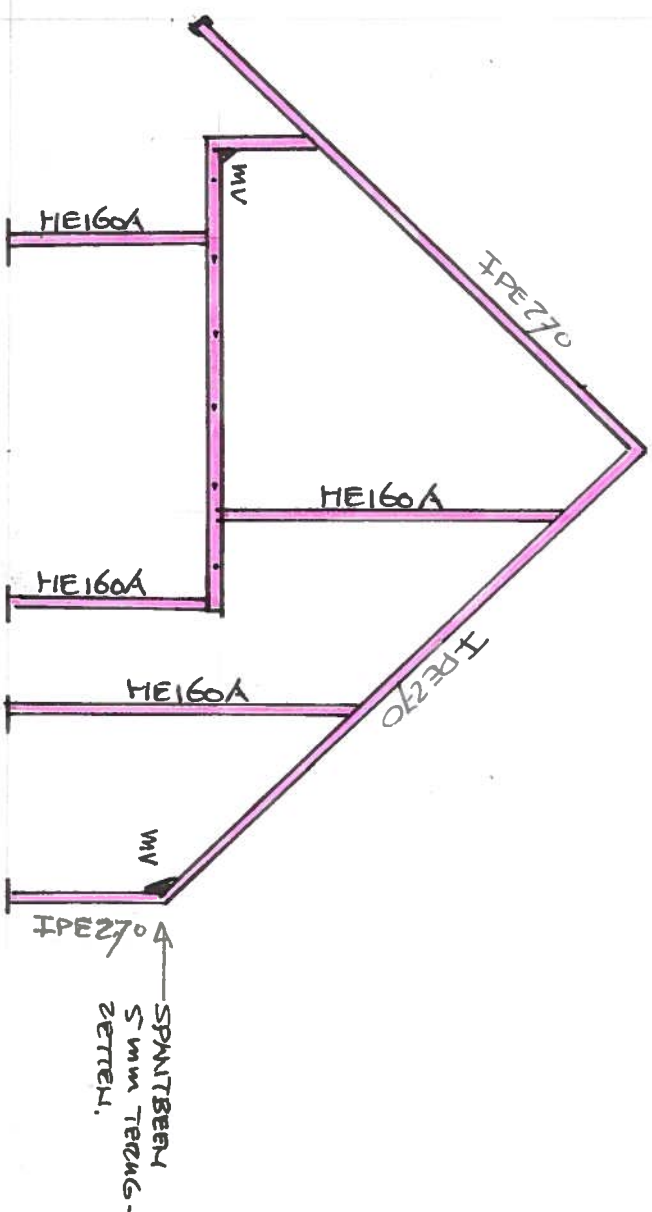

SPANT C

Maatvoering in het werk controleren



KOOIJ & DEKKER
ingenieurbureau

Kooij & Dekker B.V.
Oostende 11
Postbus 266
3840 AG Harderwijk

Tel.: +31 (0) 341 41 22 93
Fax: +31 (0) 341 41 22 95
Email: info@kooijdekker.nl
Web: www.kooijdekker.nl

Onderdeel: **Spanten**

Schaal: 1/100

Project: **Woning Noot-Witteman
te Rodersch**

Datum: 7-nov-17
Getekend: HVT

Opdrachtgever: **Studio Ska**

Projectnr.: **2514**

tel.:	a:	Wijziging:	d:	x
fax.:	b:	x 20/12/17	e:	x
	c:	x	f:	x

Tek. Nr.: **2a**



KOOIJ & DEKKER
ingenieursbureau

Tel.: +31 (0) 341 41 22 93
Fax.: +31 (0) 341 41 22 95
Email: info@koolidekker.nl
Web: www.koolidekker.nl

Project: Woning Noot-Witterman

Studio Ska


Wijziging:	
a: x	x
b: x	x
c: x	x
d: x	x
e: x	x
f: x	x

Datum: 7-nov-17

Getekend: HVT

Projectnr.: **2514**

Tek. Nr.: 3

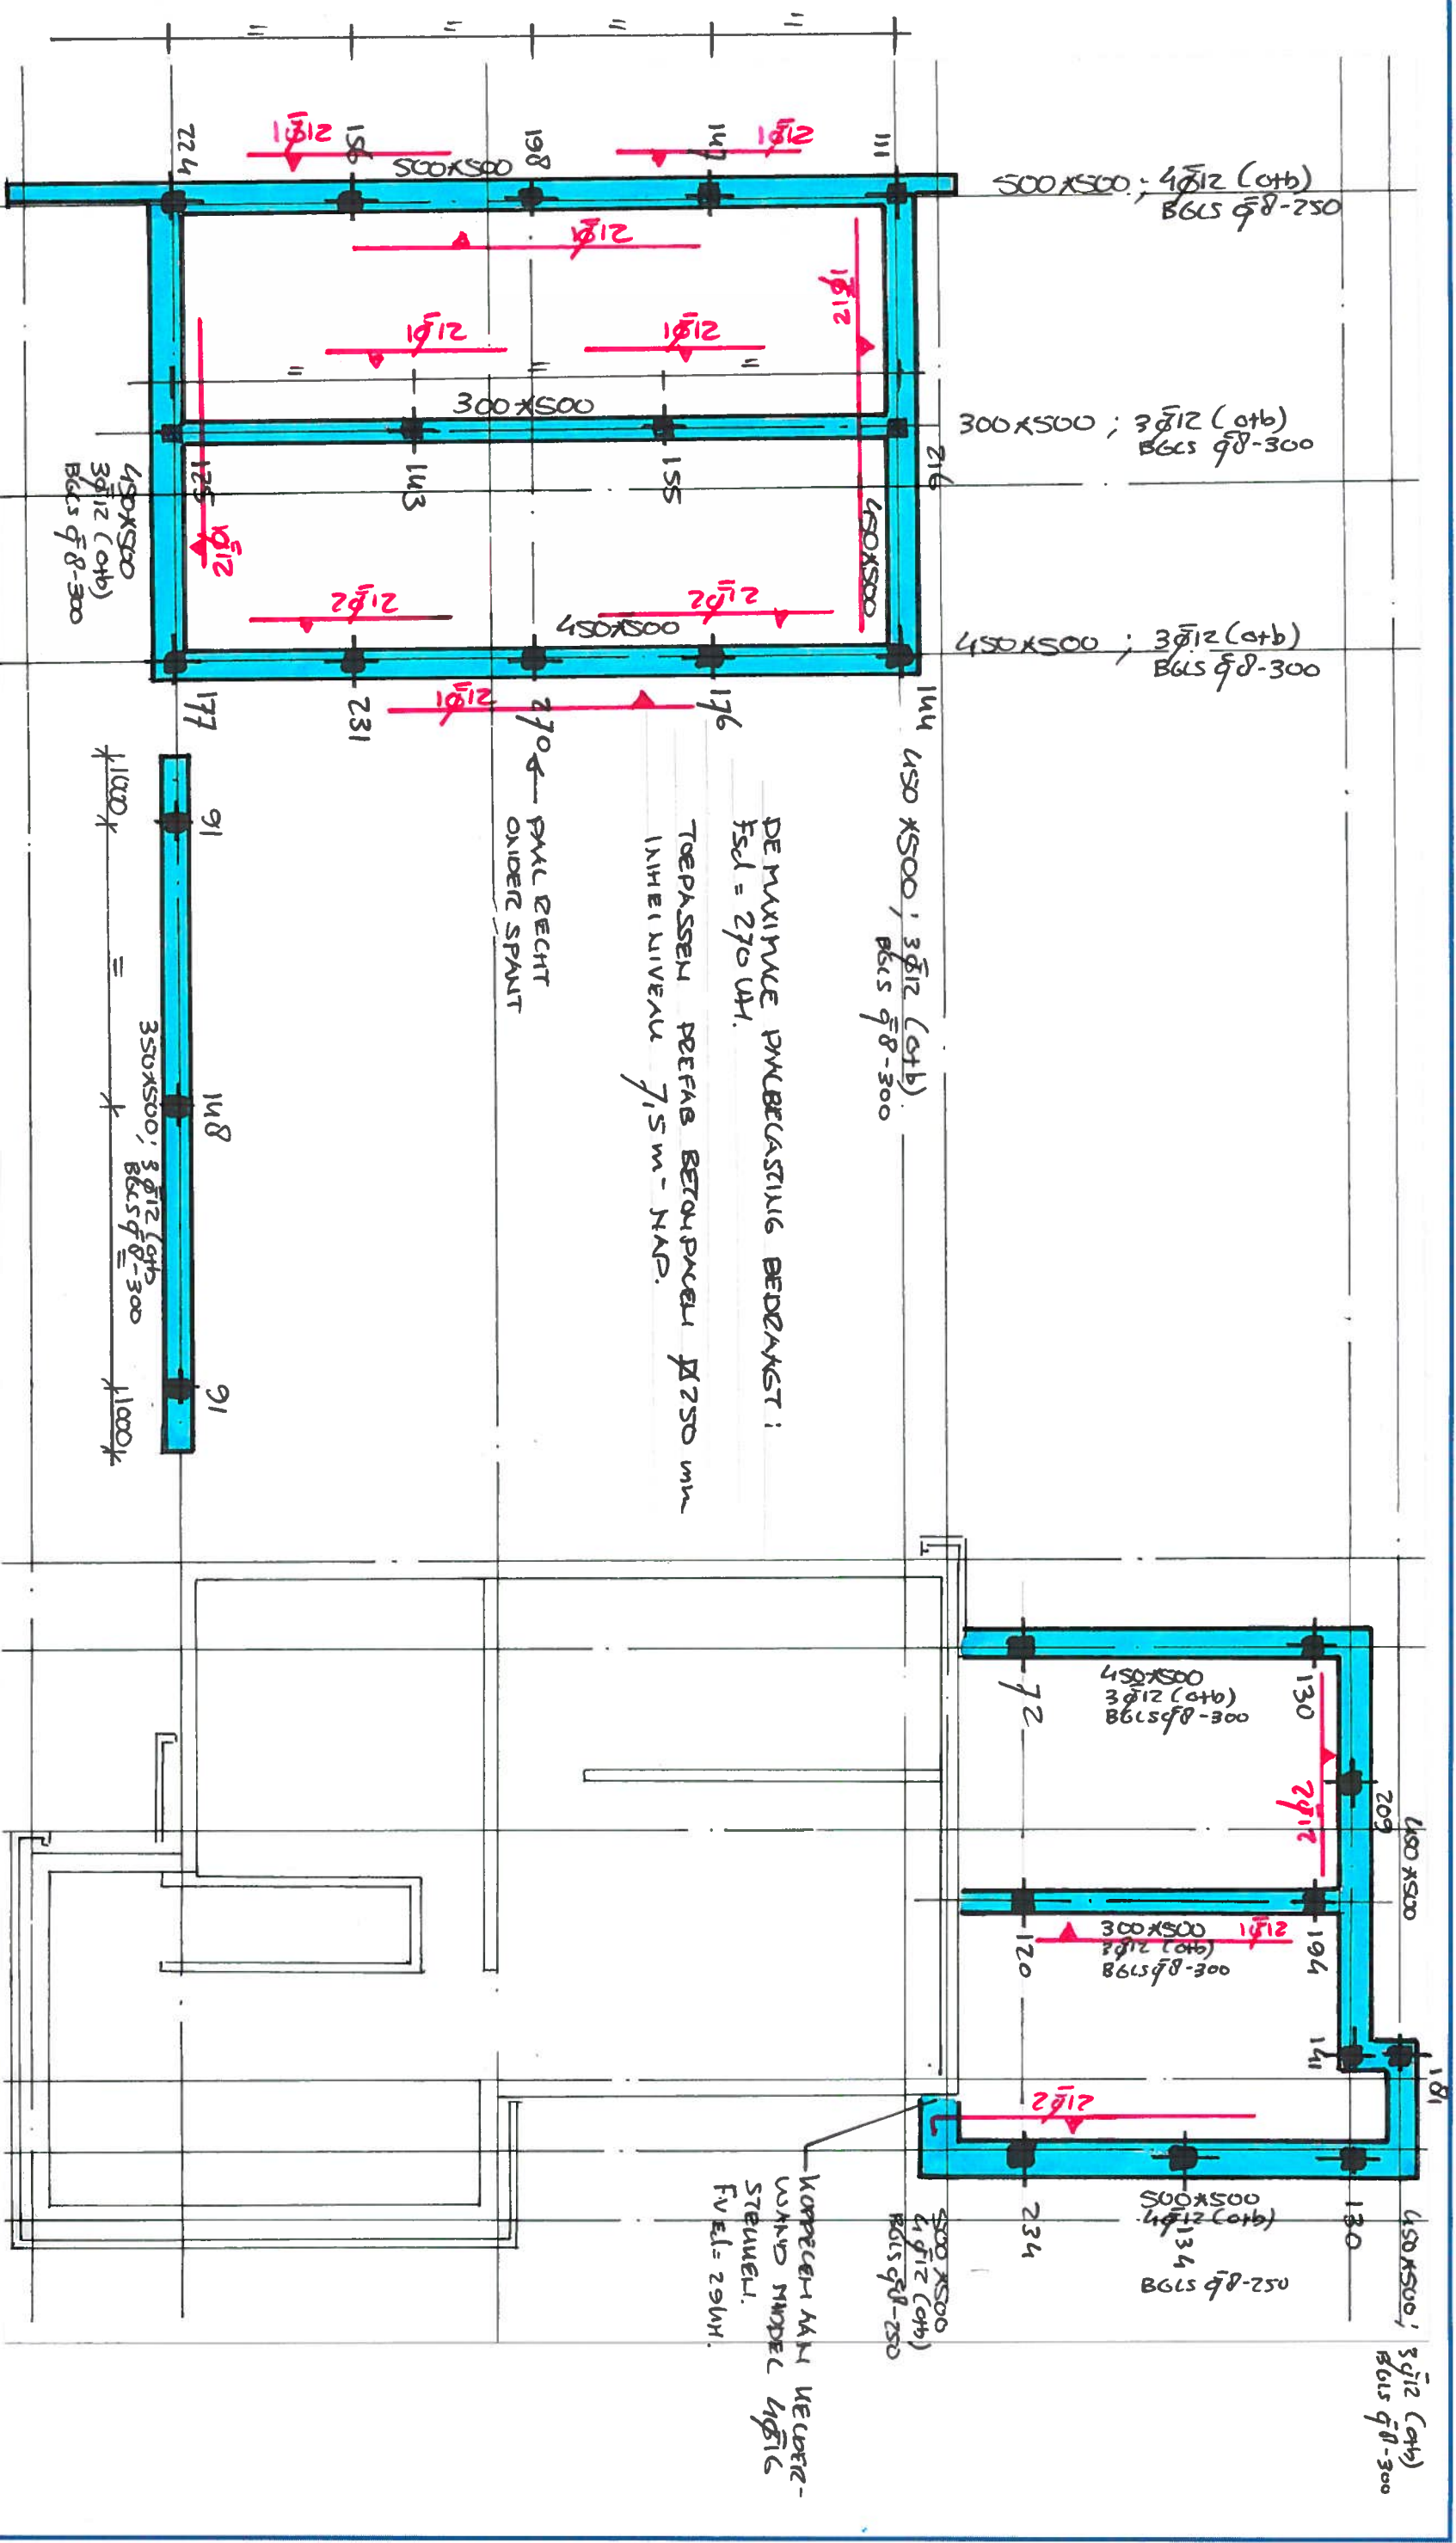

Voor de geotechnische gegevens wordt verwezen naar de sonderingen vermeldt in het funderingsadvies opgesteld door H.F.C. Weijde nr. W2017.701 d.d. 18-12-2017. Hierin wordt beschreven dat wordt uitgegaan van een fundering op palen.

Maatvoering in het werk controleren

Onderdeel: **Fundering**

Project: **Woning Noot-Witteman
te Roderesch**

Opdrachtgever: **Studio Ska**

tel.:
fax:

Wijziging:
a: x
b: x
c: x
d: x
e: x
f: x


Schaal: 1/100

Datum: 7-nov-17

Getekend: HVT

Projectnr.: 2514

Tek. Nr.:

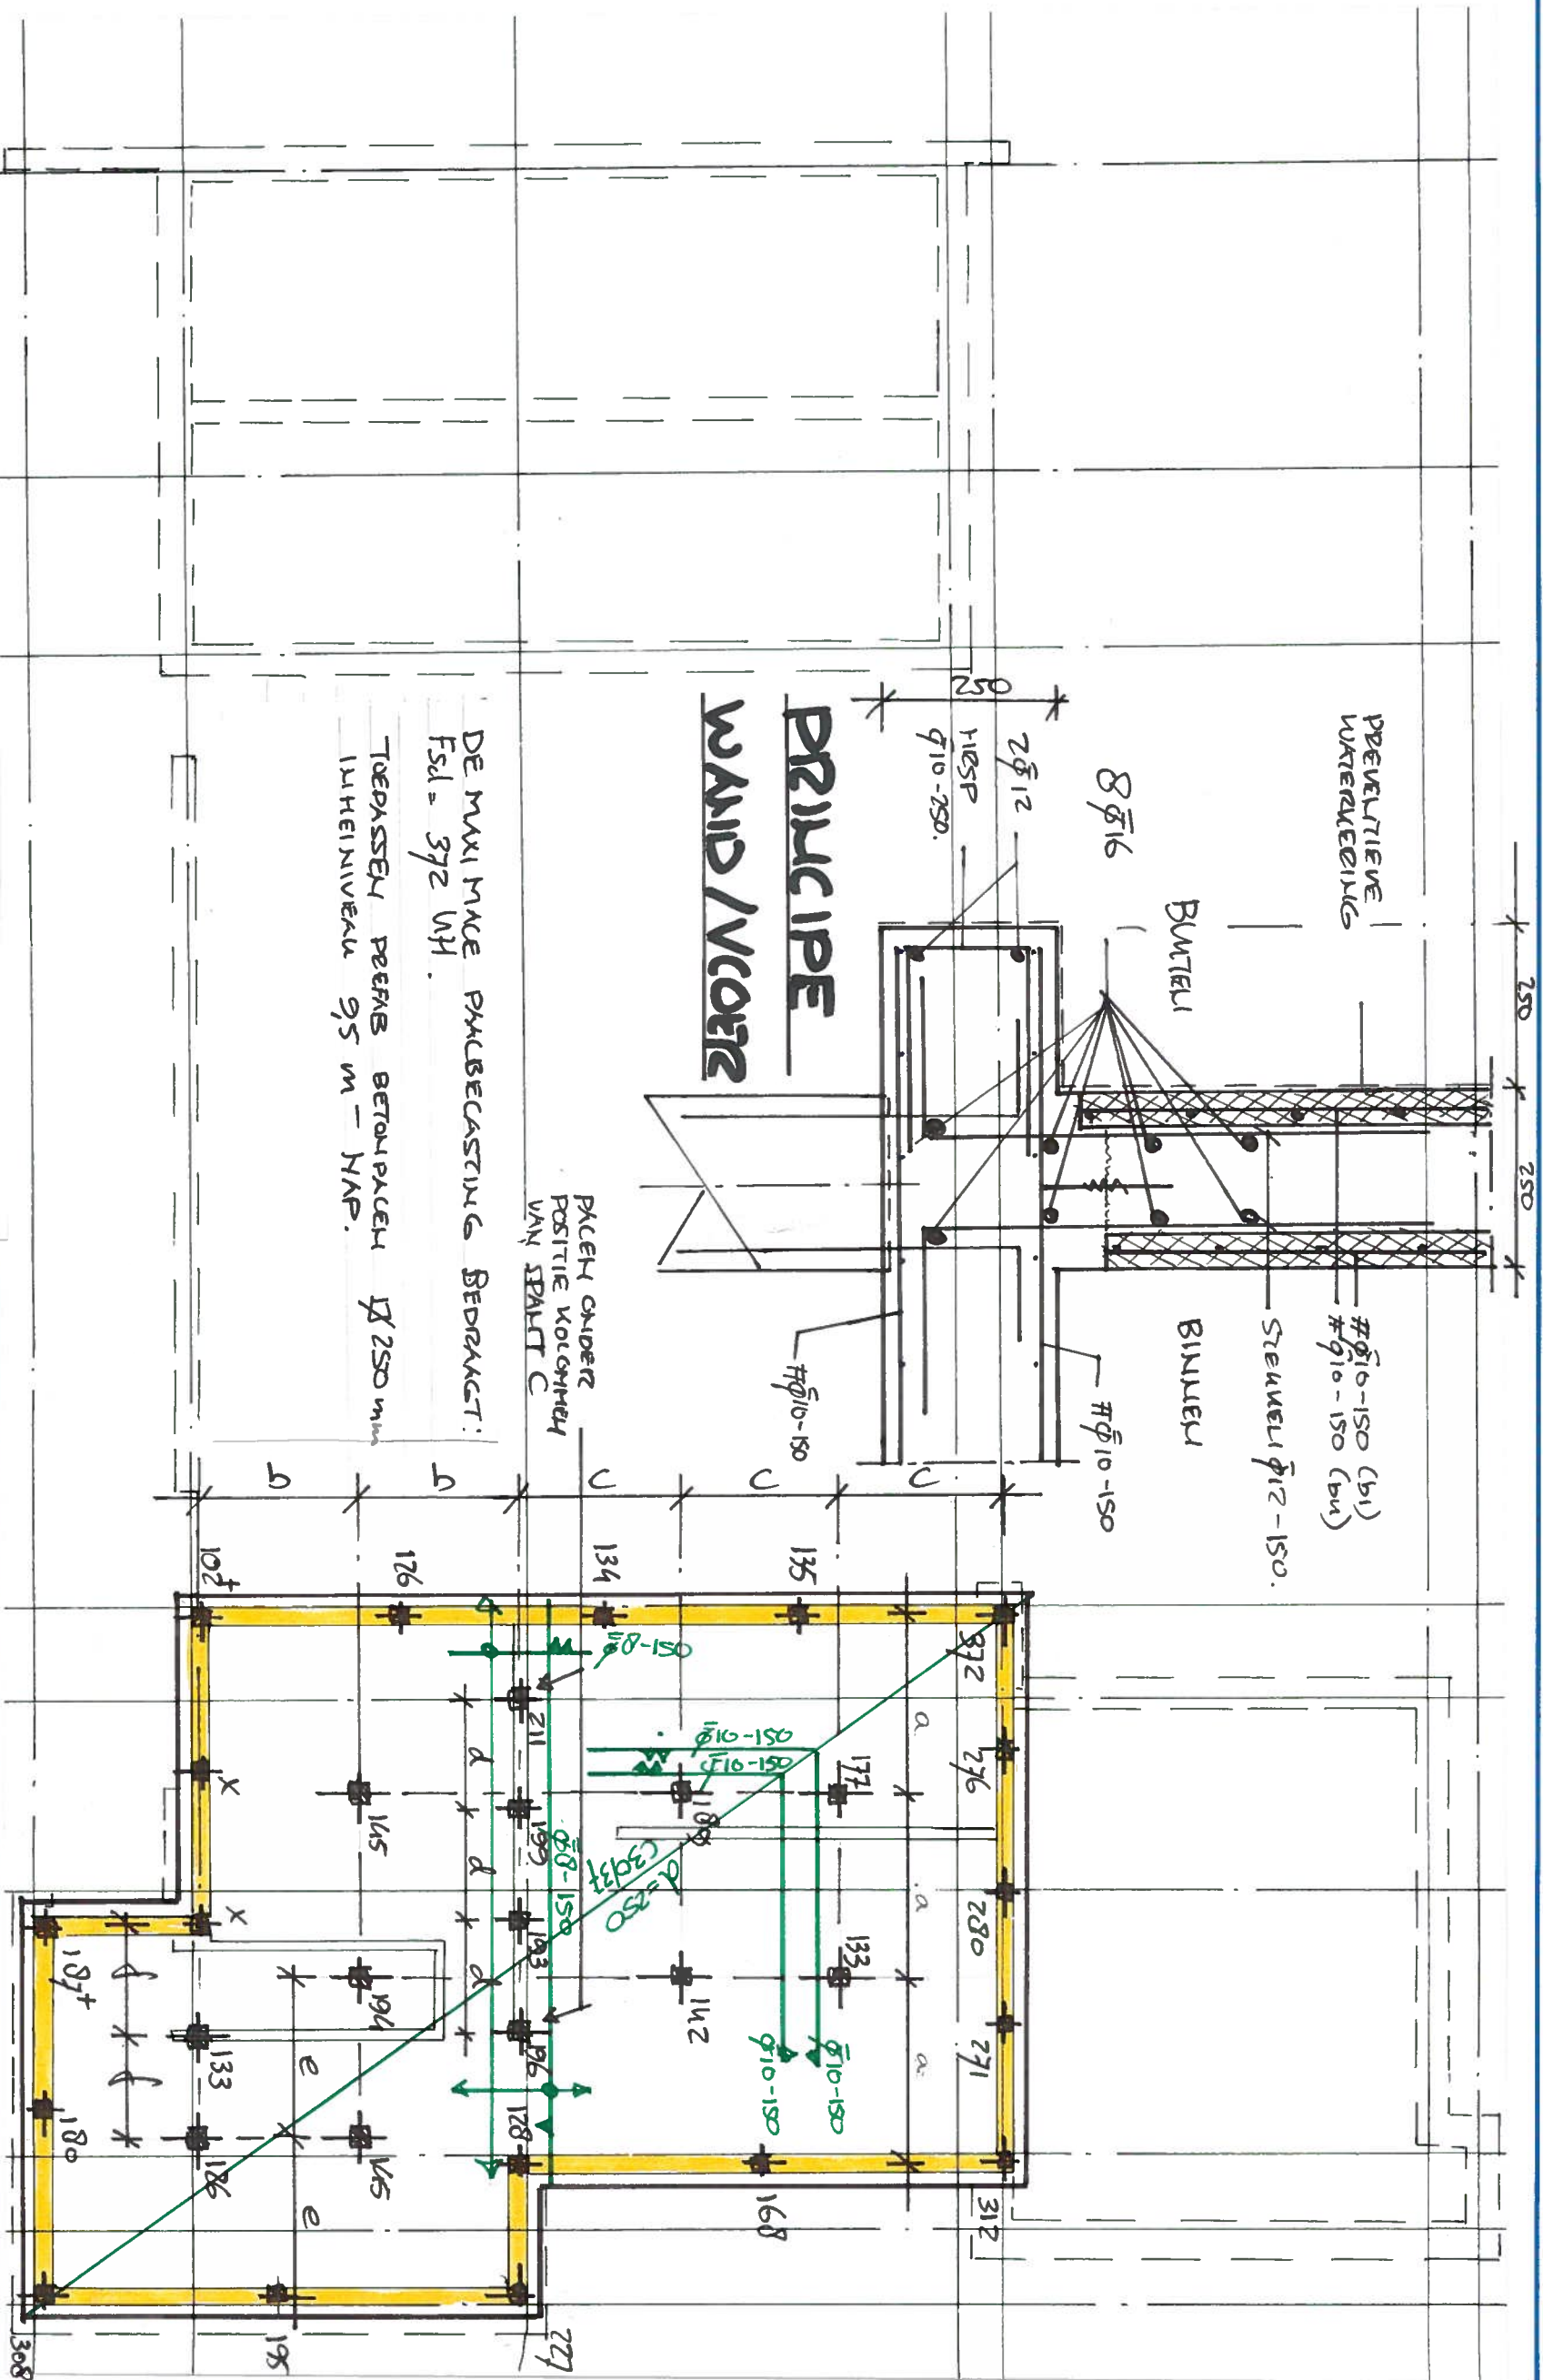

Voor de geotechnische gegevens wordt verwezen naar de sonderingen vermeldt in het funderingsadvies opgesteld door H.F.C. Weijde nr. W2017.701 d.d. 18-12-2017. Hierin wordt beschreven dat wordt uitgegaan van een fundering op palen.

Maatvoering in het werk controleren

Onderdeel: **Kelder**

Project: **Woning Noot-Witteman
te Rodersch**

Opdrachtgever: **Studio Ska**

Wijziging:
a: x
b: x
c: x
d: x
e: x
f: x

Schaal: 1/100
Datum: 7-nov-17
Getekend: HVT

Projectnr.: **2514**
Tek. Nr.: **5**