


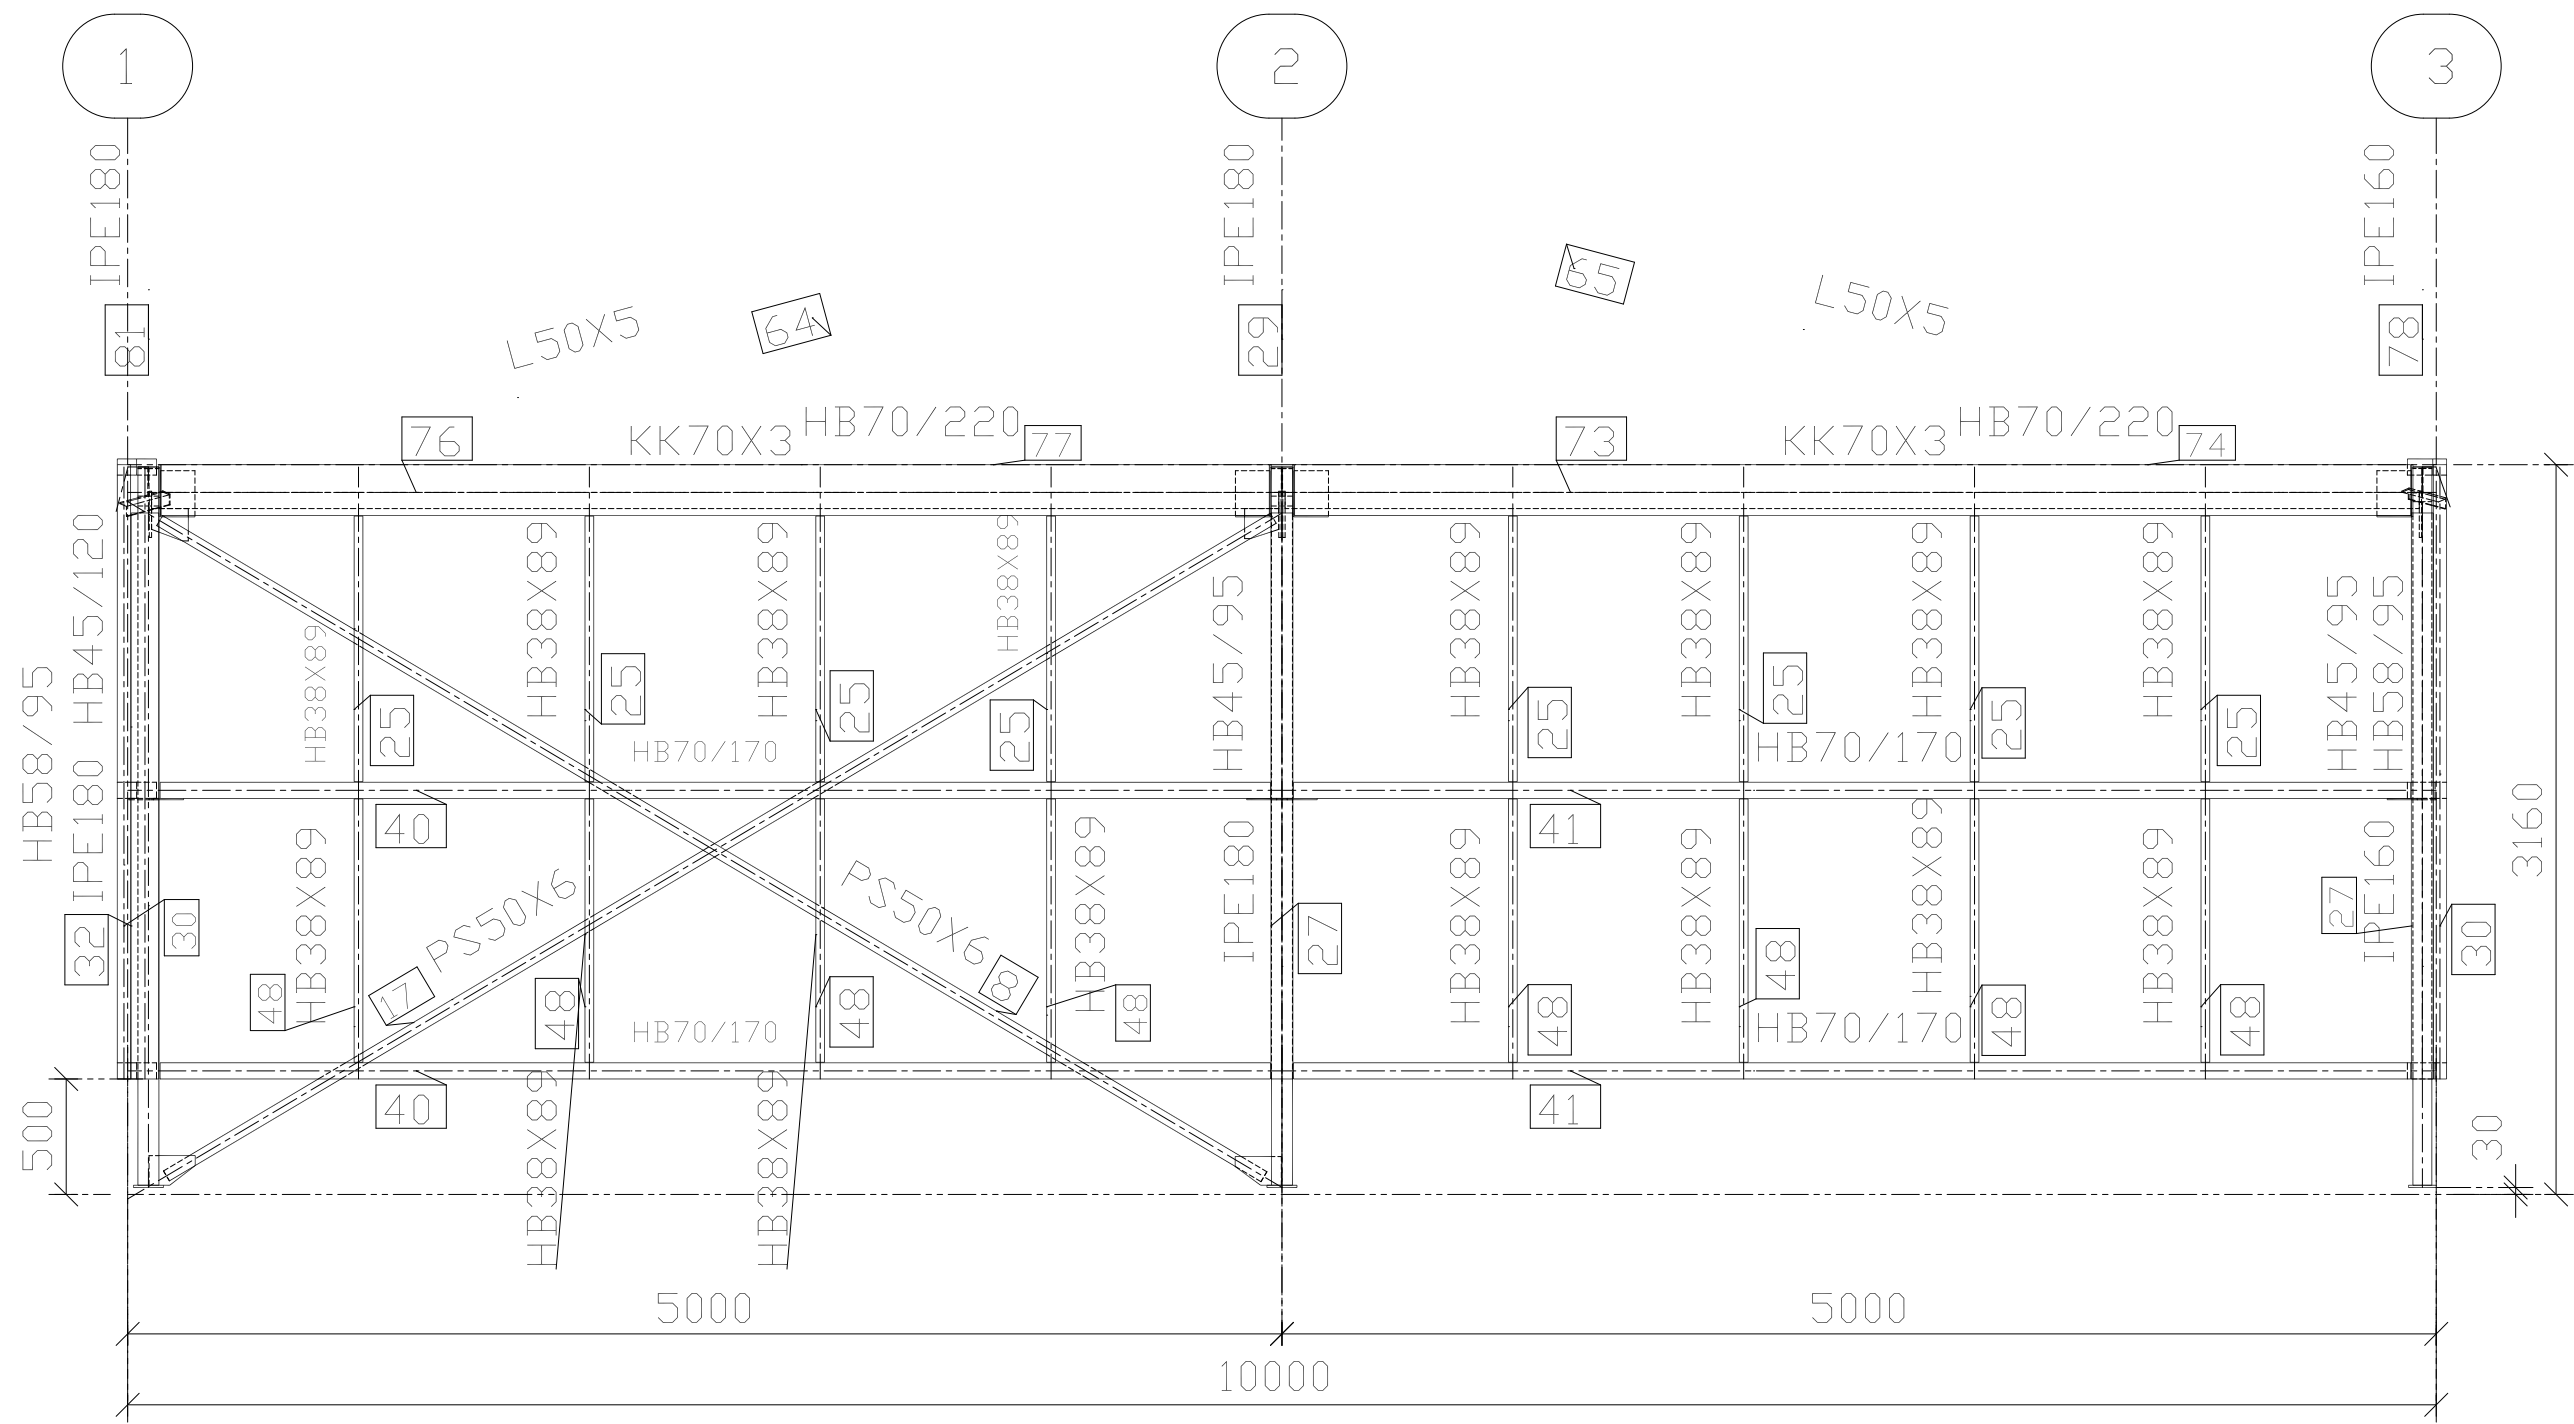

AS A

KLOEZE bv ENGINEERING		WERK Nieuwbouw schuur			
7921 AA Zuidwolde Zuider-Kerkes Industrieweg 3 7921 JP Zuidwolde		KLANT Venekamp			
TEKENAAR HD		LOKATIE Peest			
ISSUED		TEKENINGNUMMER A	REVISIE	REVISIEDATUM 25/08/15	REVISIETIJD 15:24
ORDERNUMMER 9111					

