


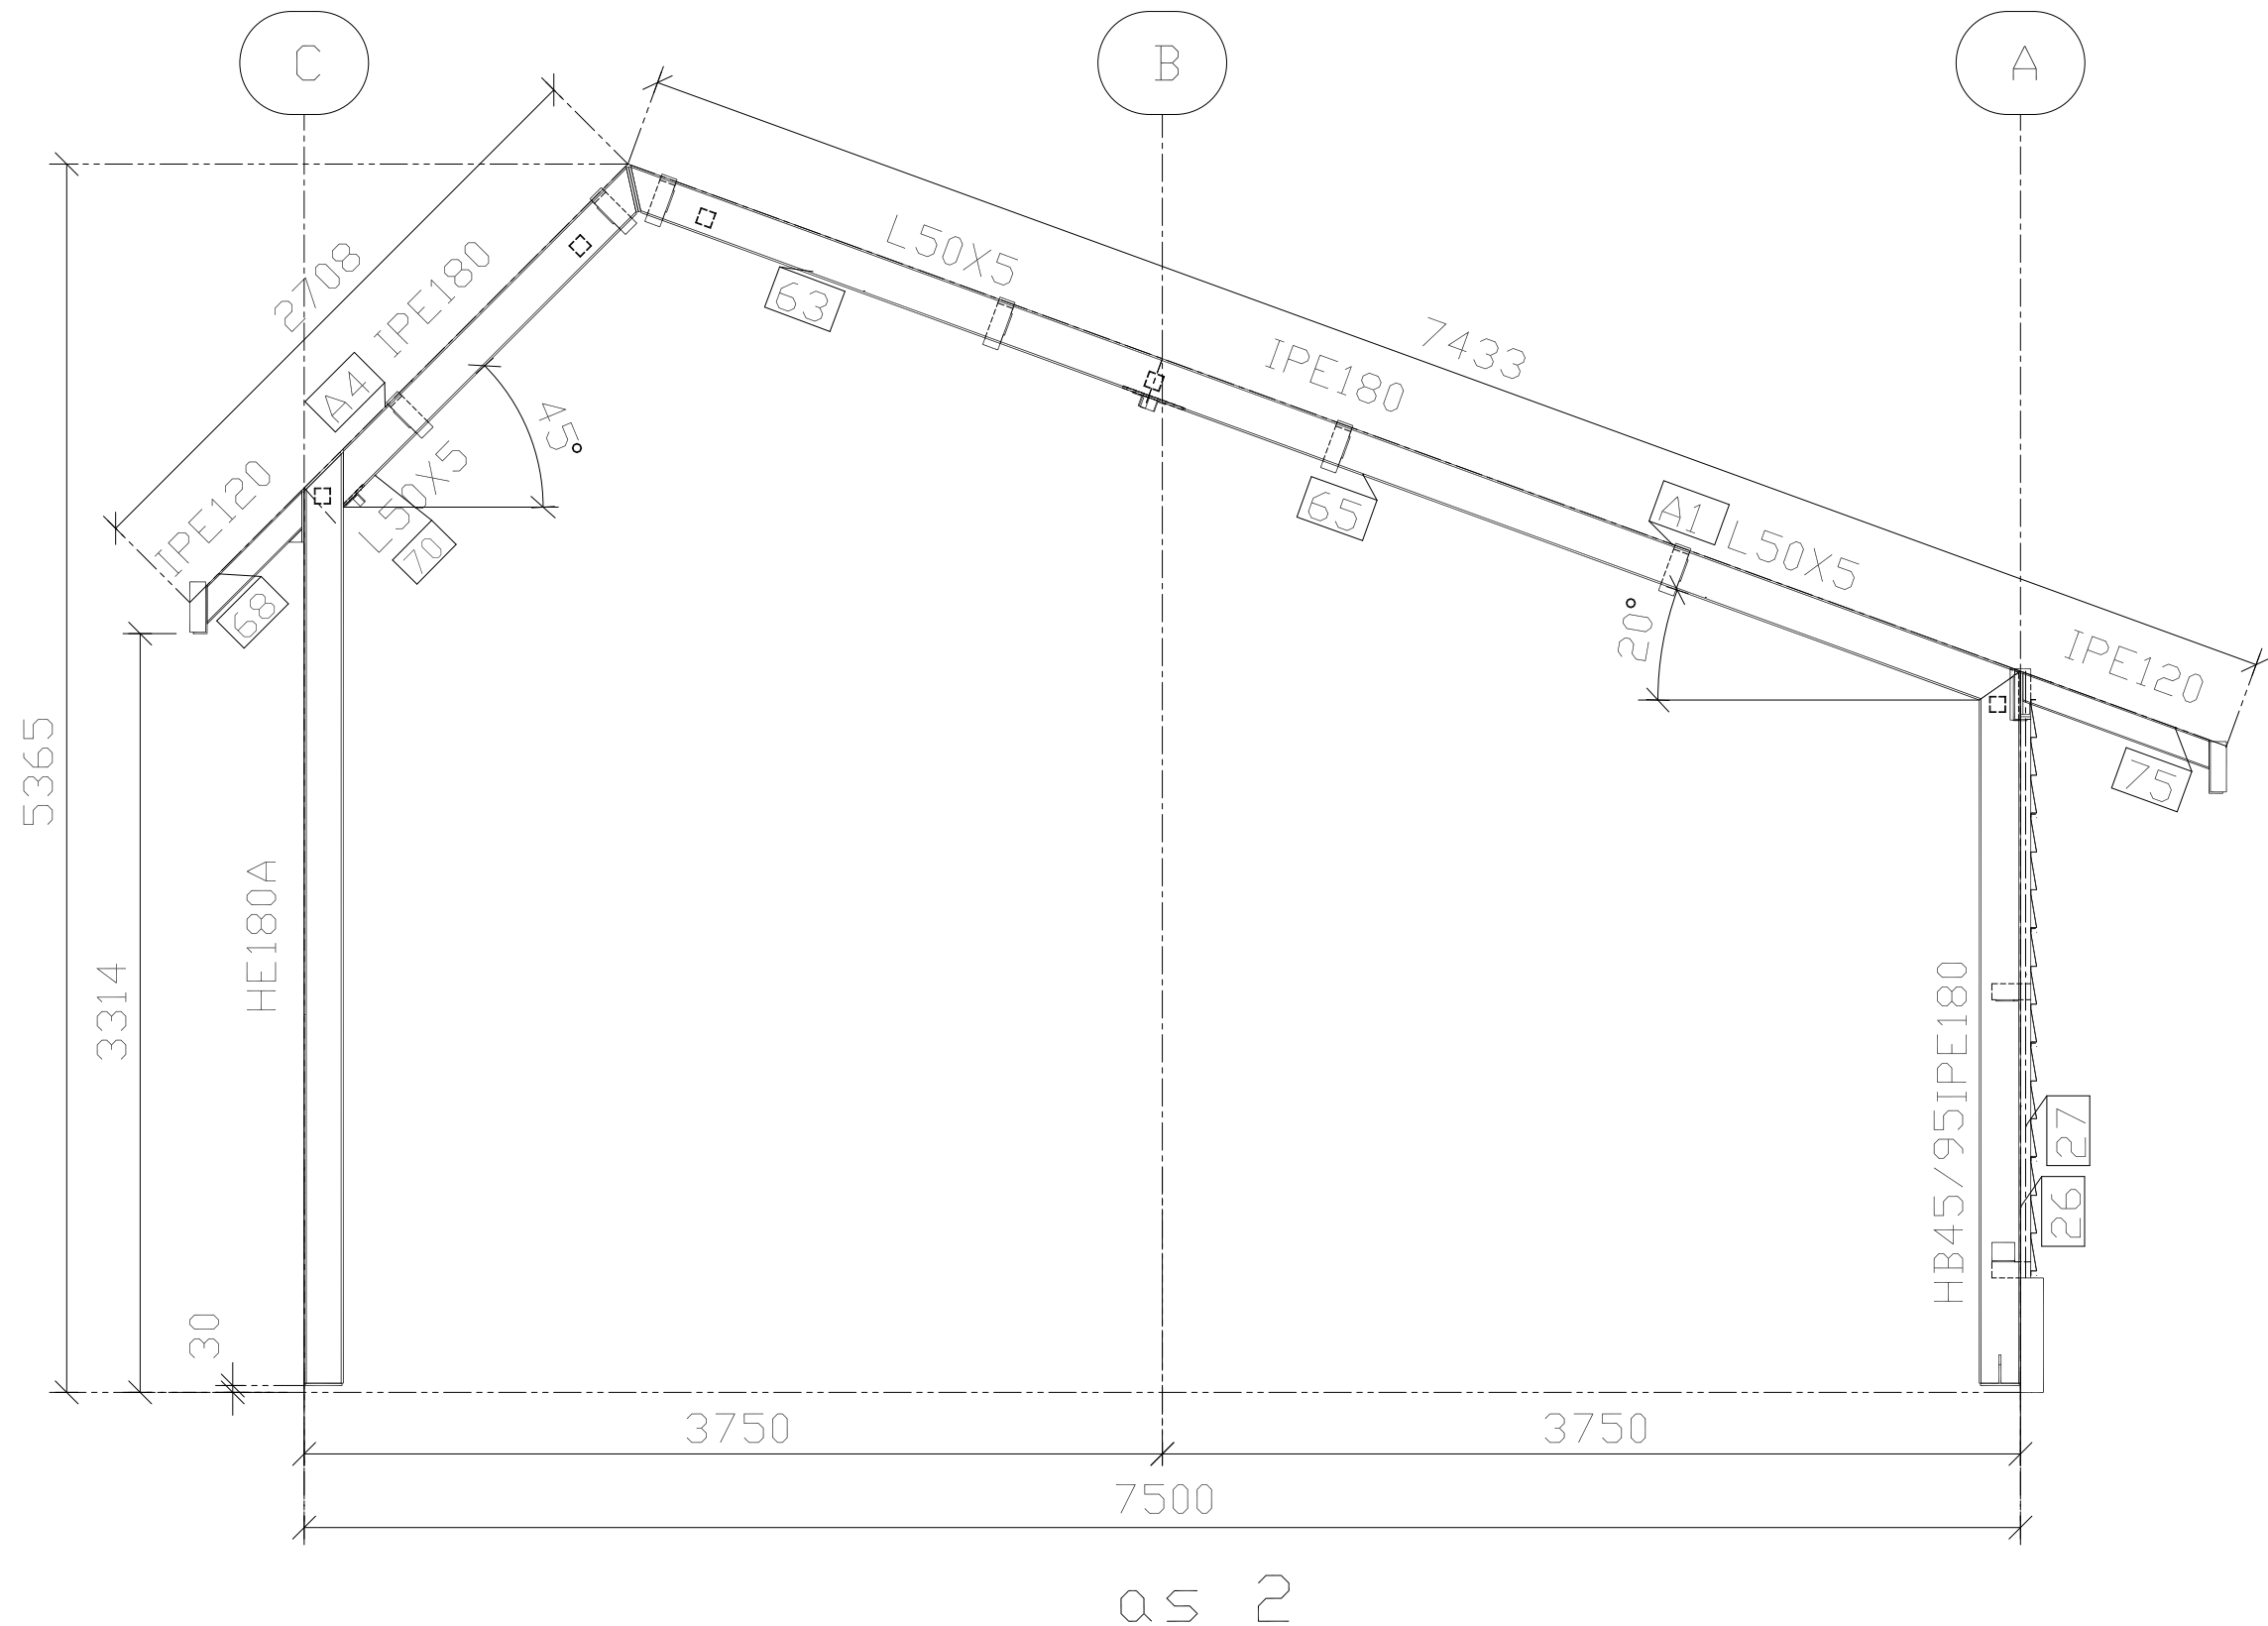

AS 2

KLOEZE bv ENGINEERING		WERK Nieuwbouw schuur			
7921 AA Zuidwolde Zuider-Kerkes Industrieweg 3 7921 JP Zuidwolde		KLANT Venekamp			
TEL. 0528-374374 FAX 0528-370909		LOKATIE Peest			
TEKENAAR HD	ORDERNUMMER 9111	TEKENINGNUMMER 2	REVISIE	REVISIEDATUM 25/08/15	REVISIETIJD 15:21
ISSUED					

