


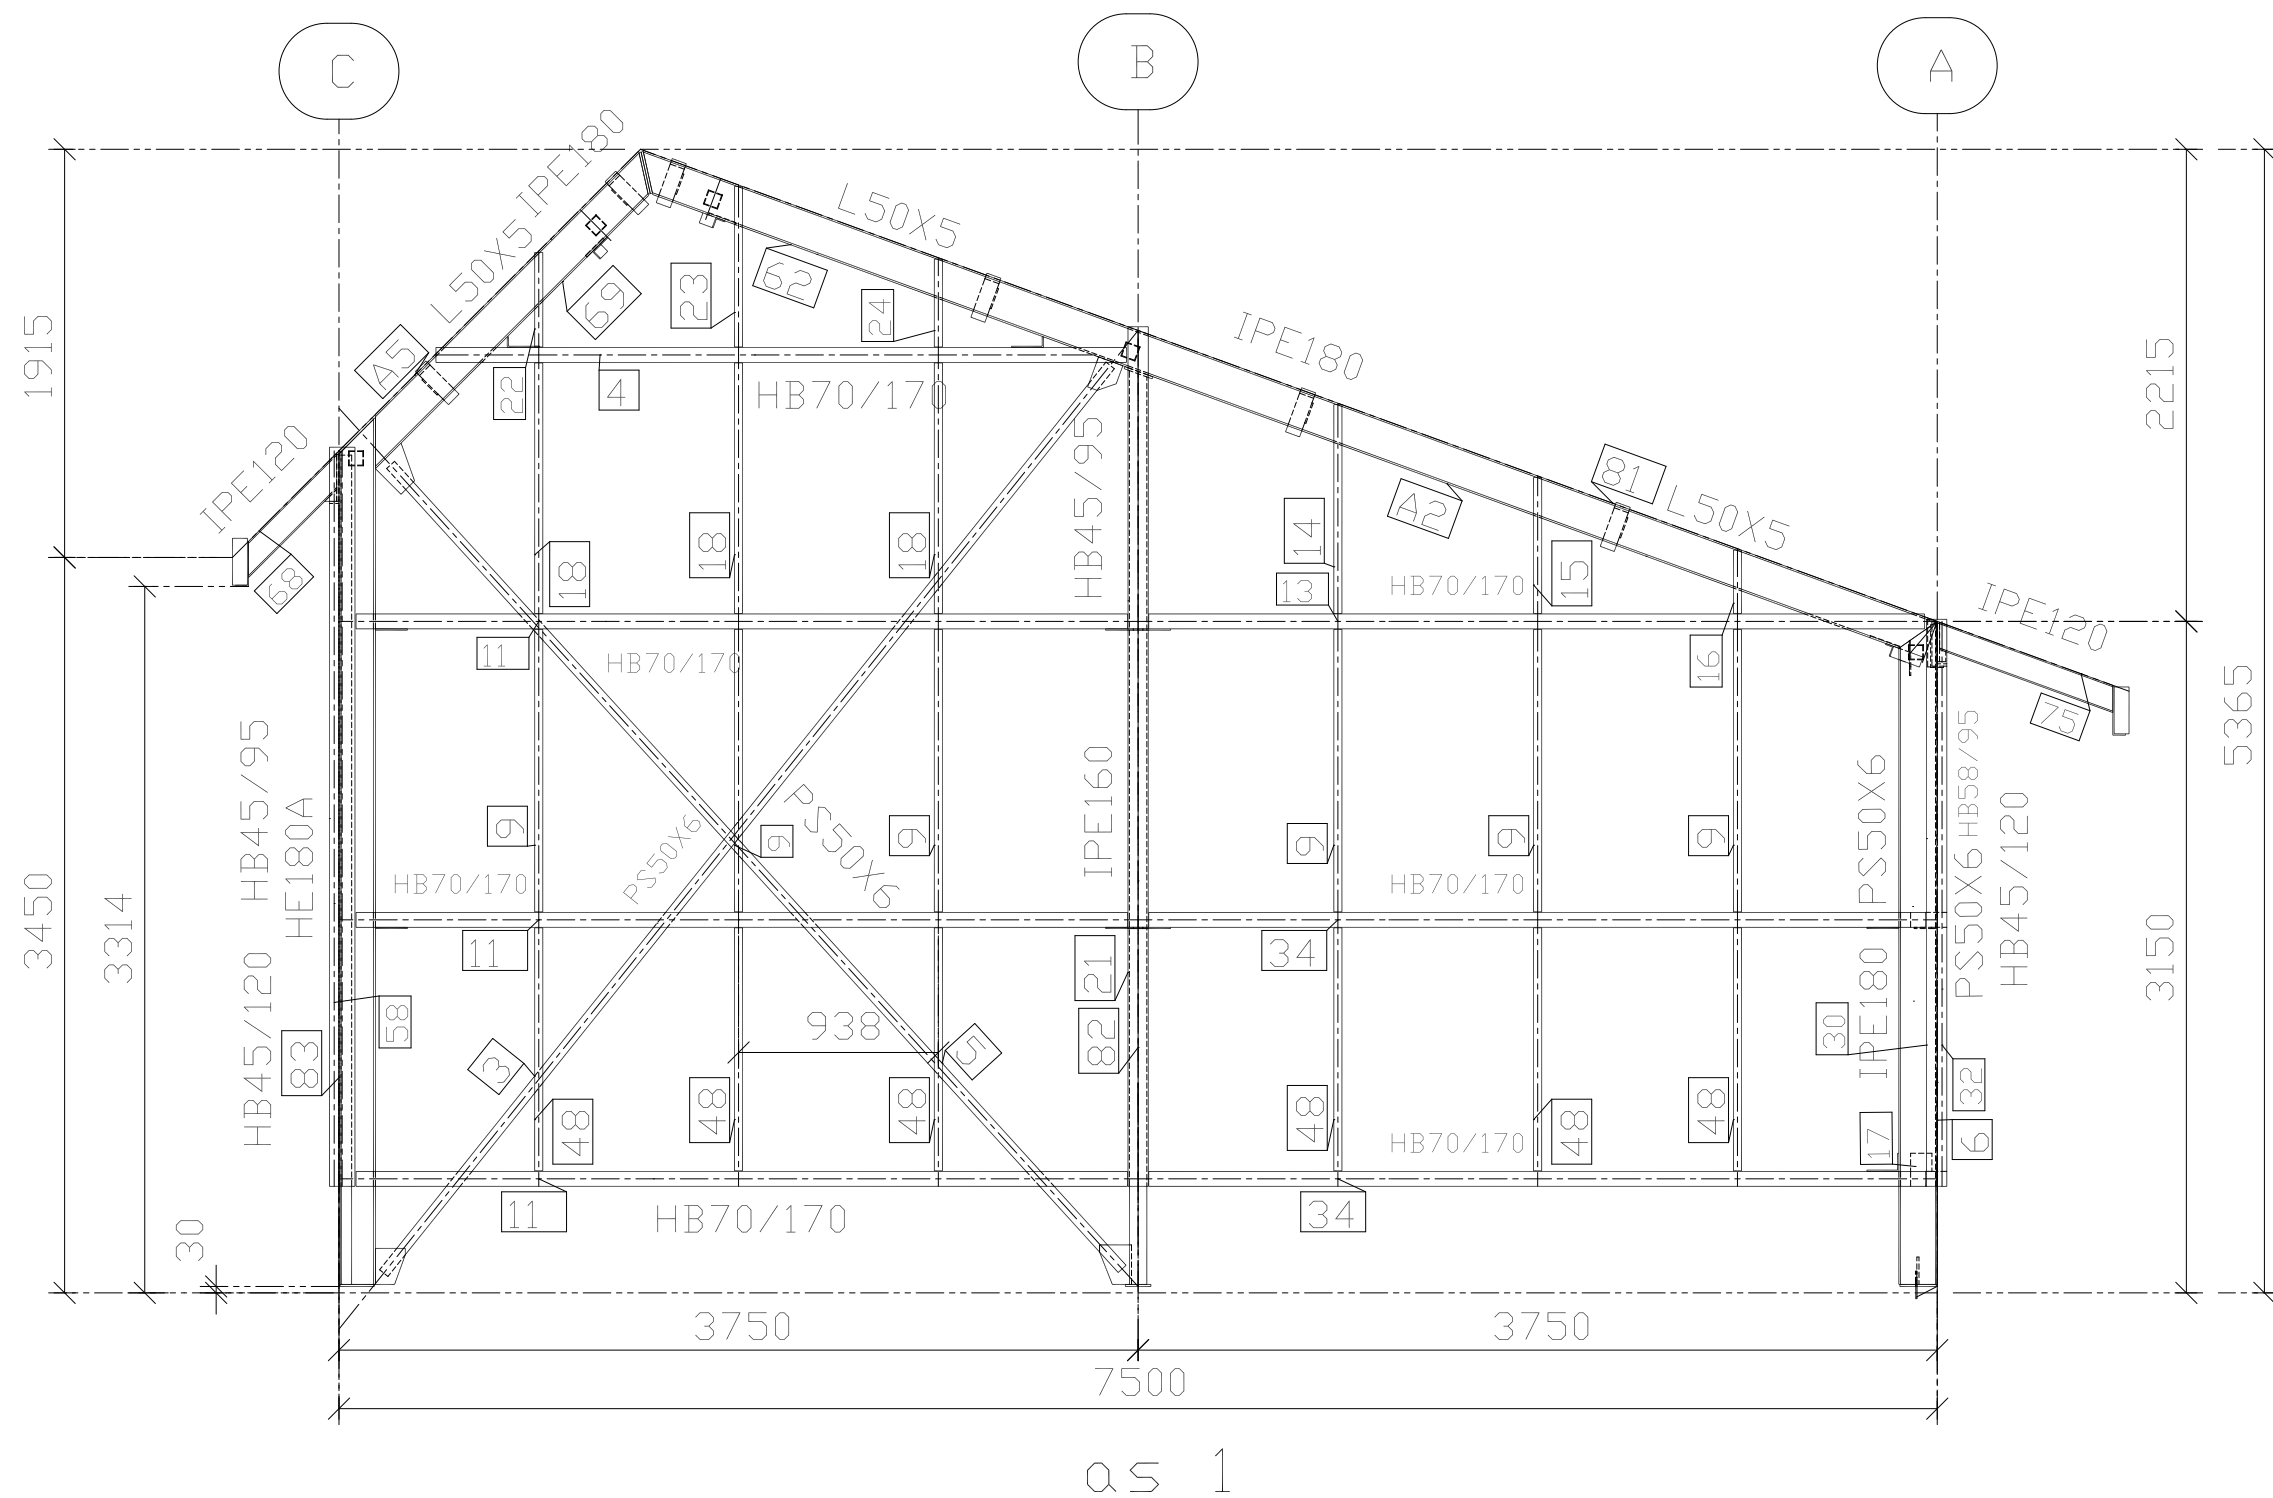


ALLE WARM GEVORMDE PROFIELEN HB38X89 T.A.V.

KLOEZE bv ENGINEERING

7921 AA Zuidwolde
Zuider-Kerkes
Industrieweg 3
7921 JP Zuidwolde

TEL 0528-374374
FAX 0528-370909

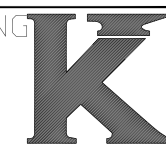

TEKENAAR
HD

ORDERNUMMER

ISSUED

9111

WERK Nieuwbouw schuur

KLANT Venekamp

LOKATIE Peest

TEKENINGNUMMER

REVISIE

REVISIEDATUM

REVISIETIJD

1

25/08/15

15:21

A3