


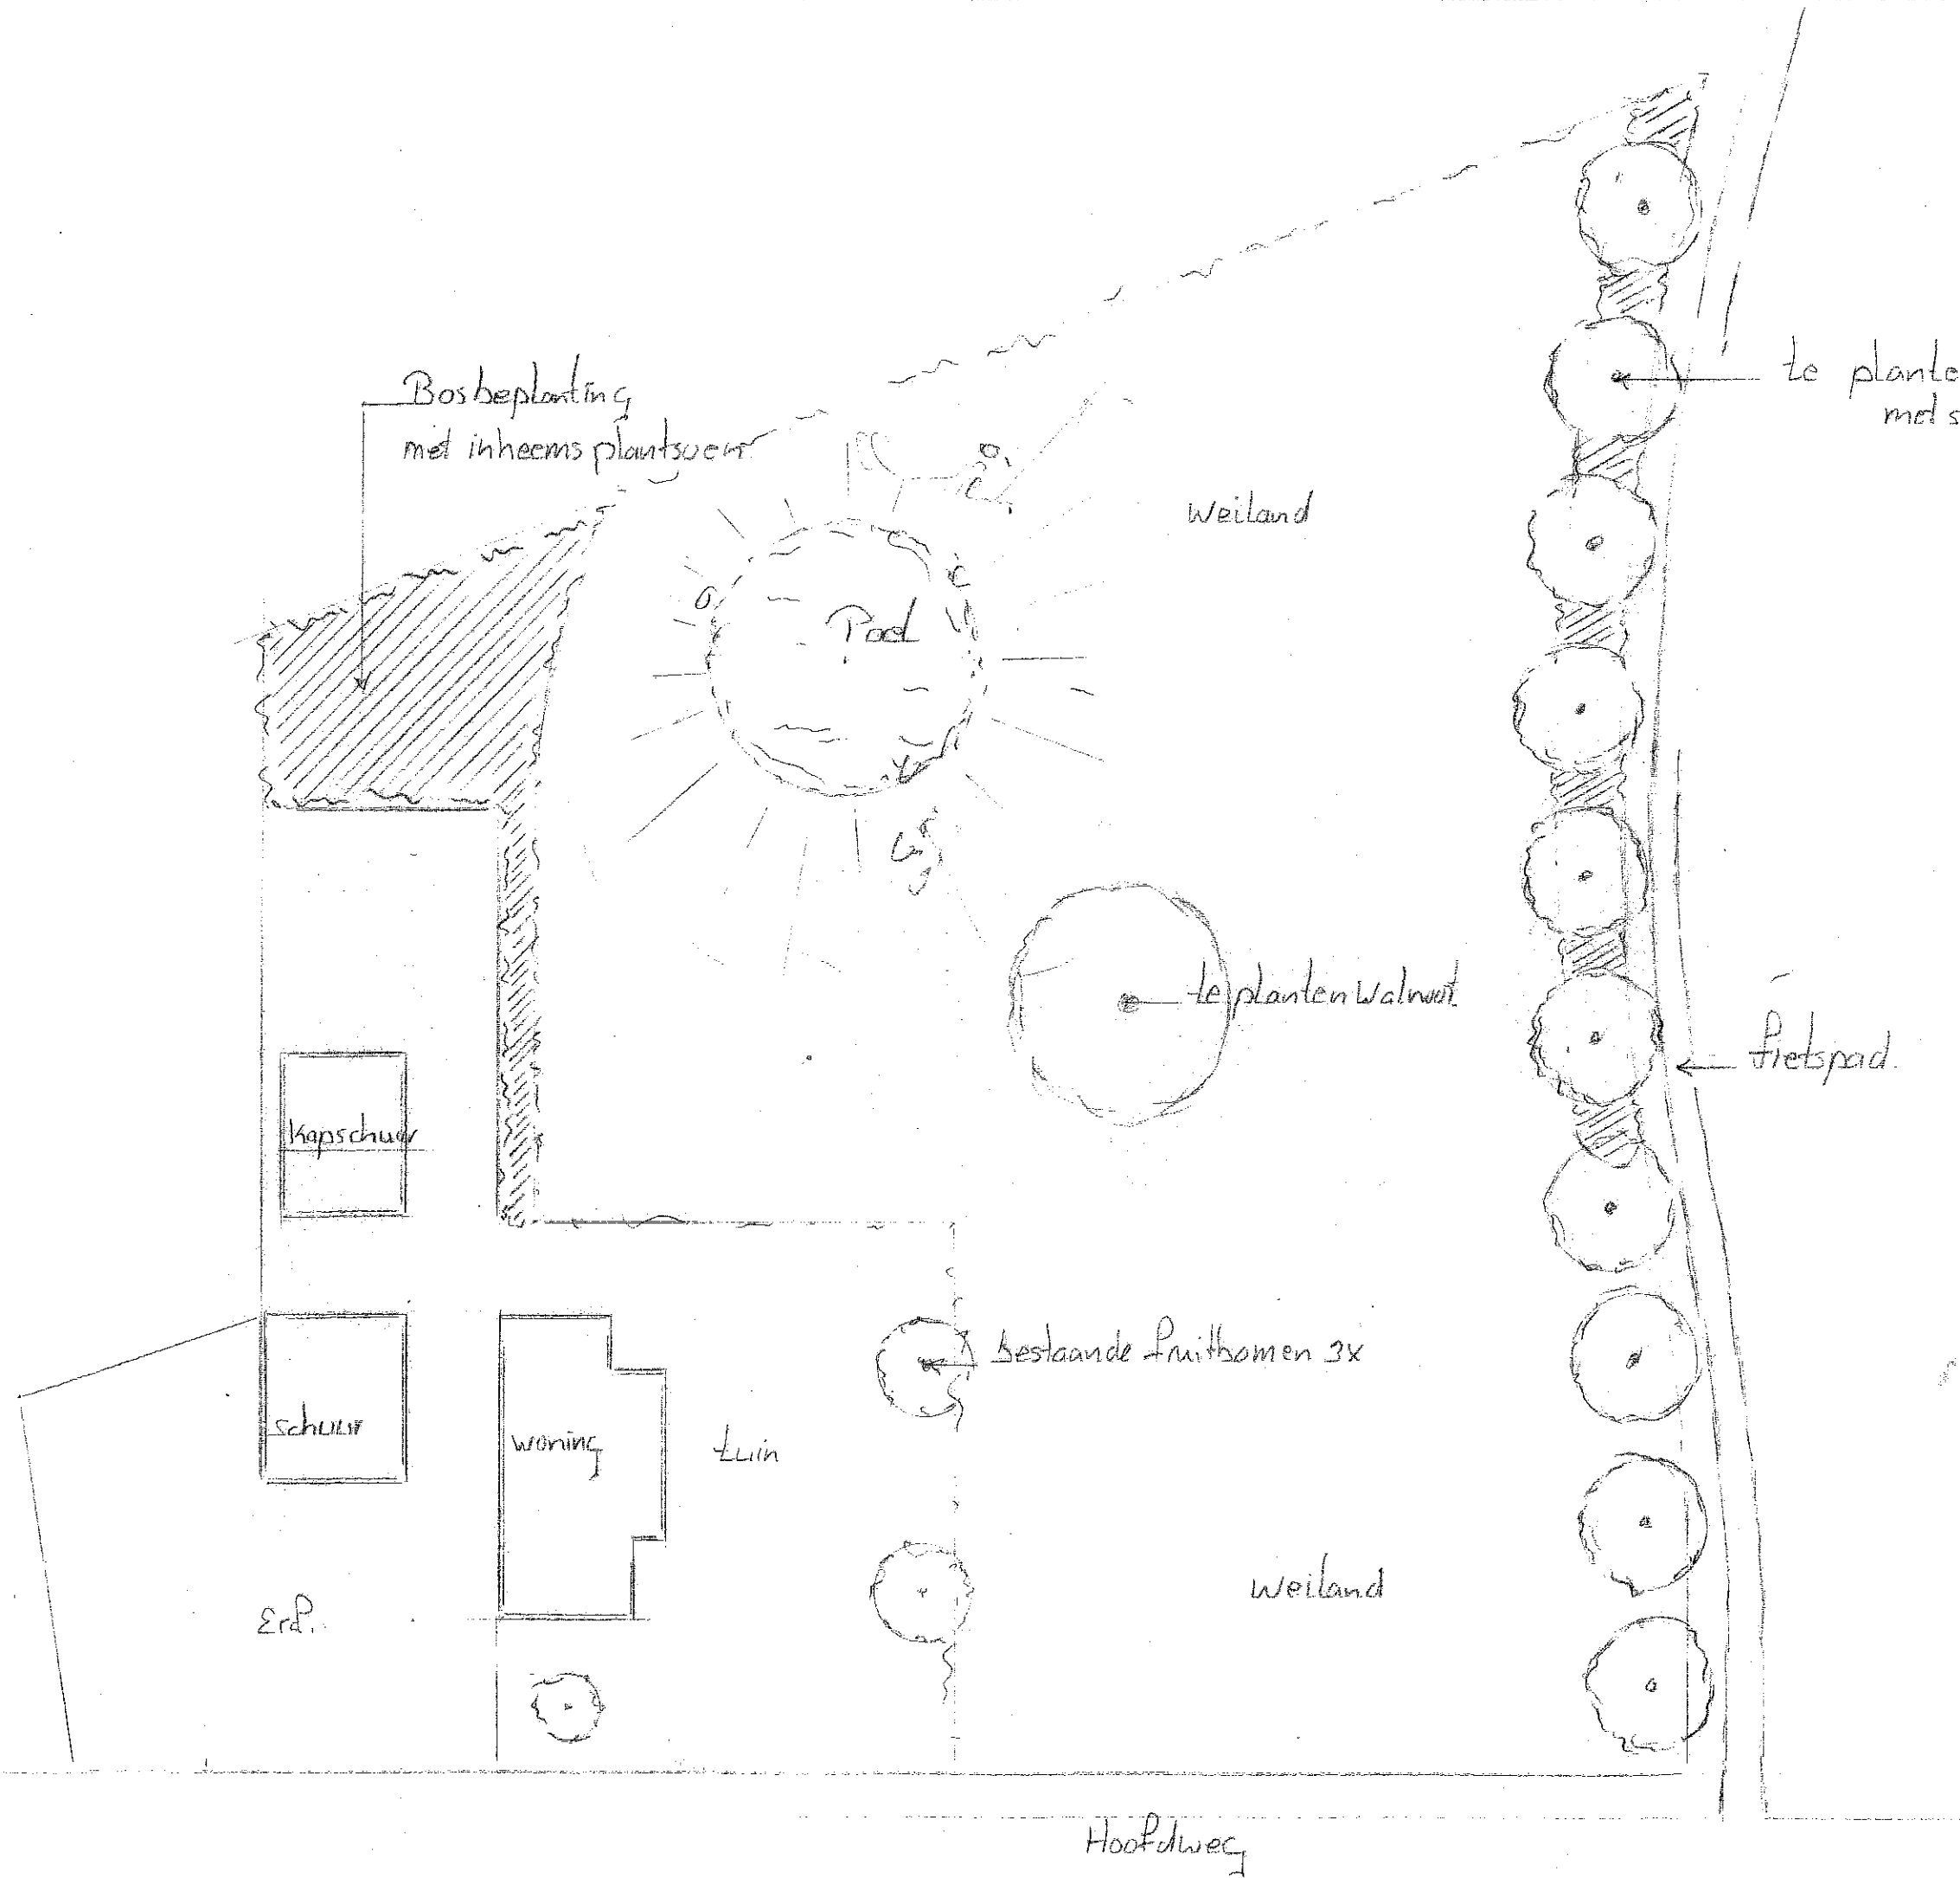

inpassings- en gerichtsplan
 voor dhr. W. Vernekamp
 Hoofdweg 7 9334 TA Peest

Schaal 1:250

ald 2016