


SITUATIE 1:500
Kadastrale gegevens:
Gemeente Roden
Sectie O
Nummer 68

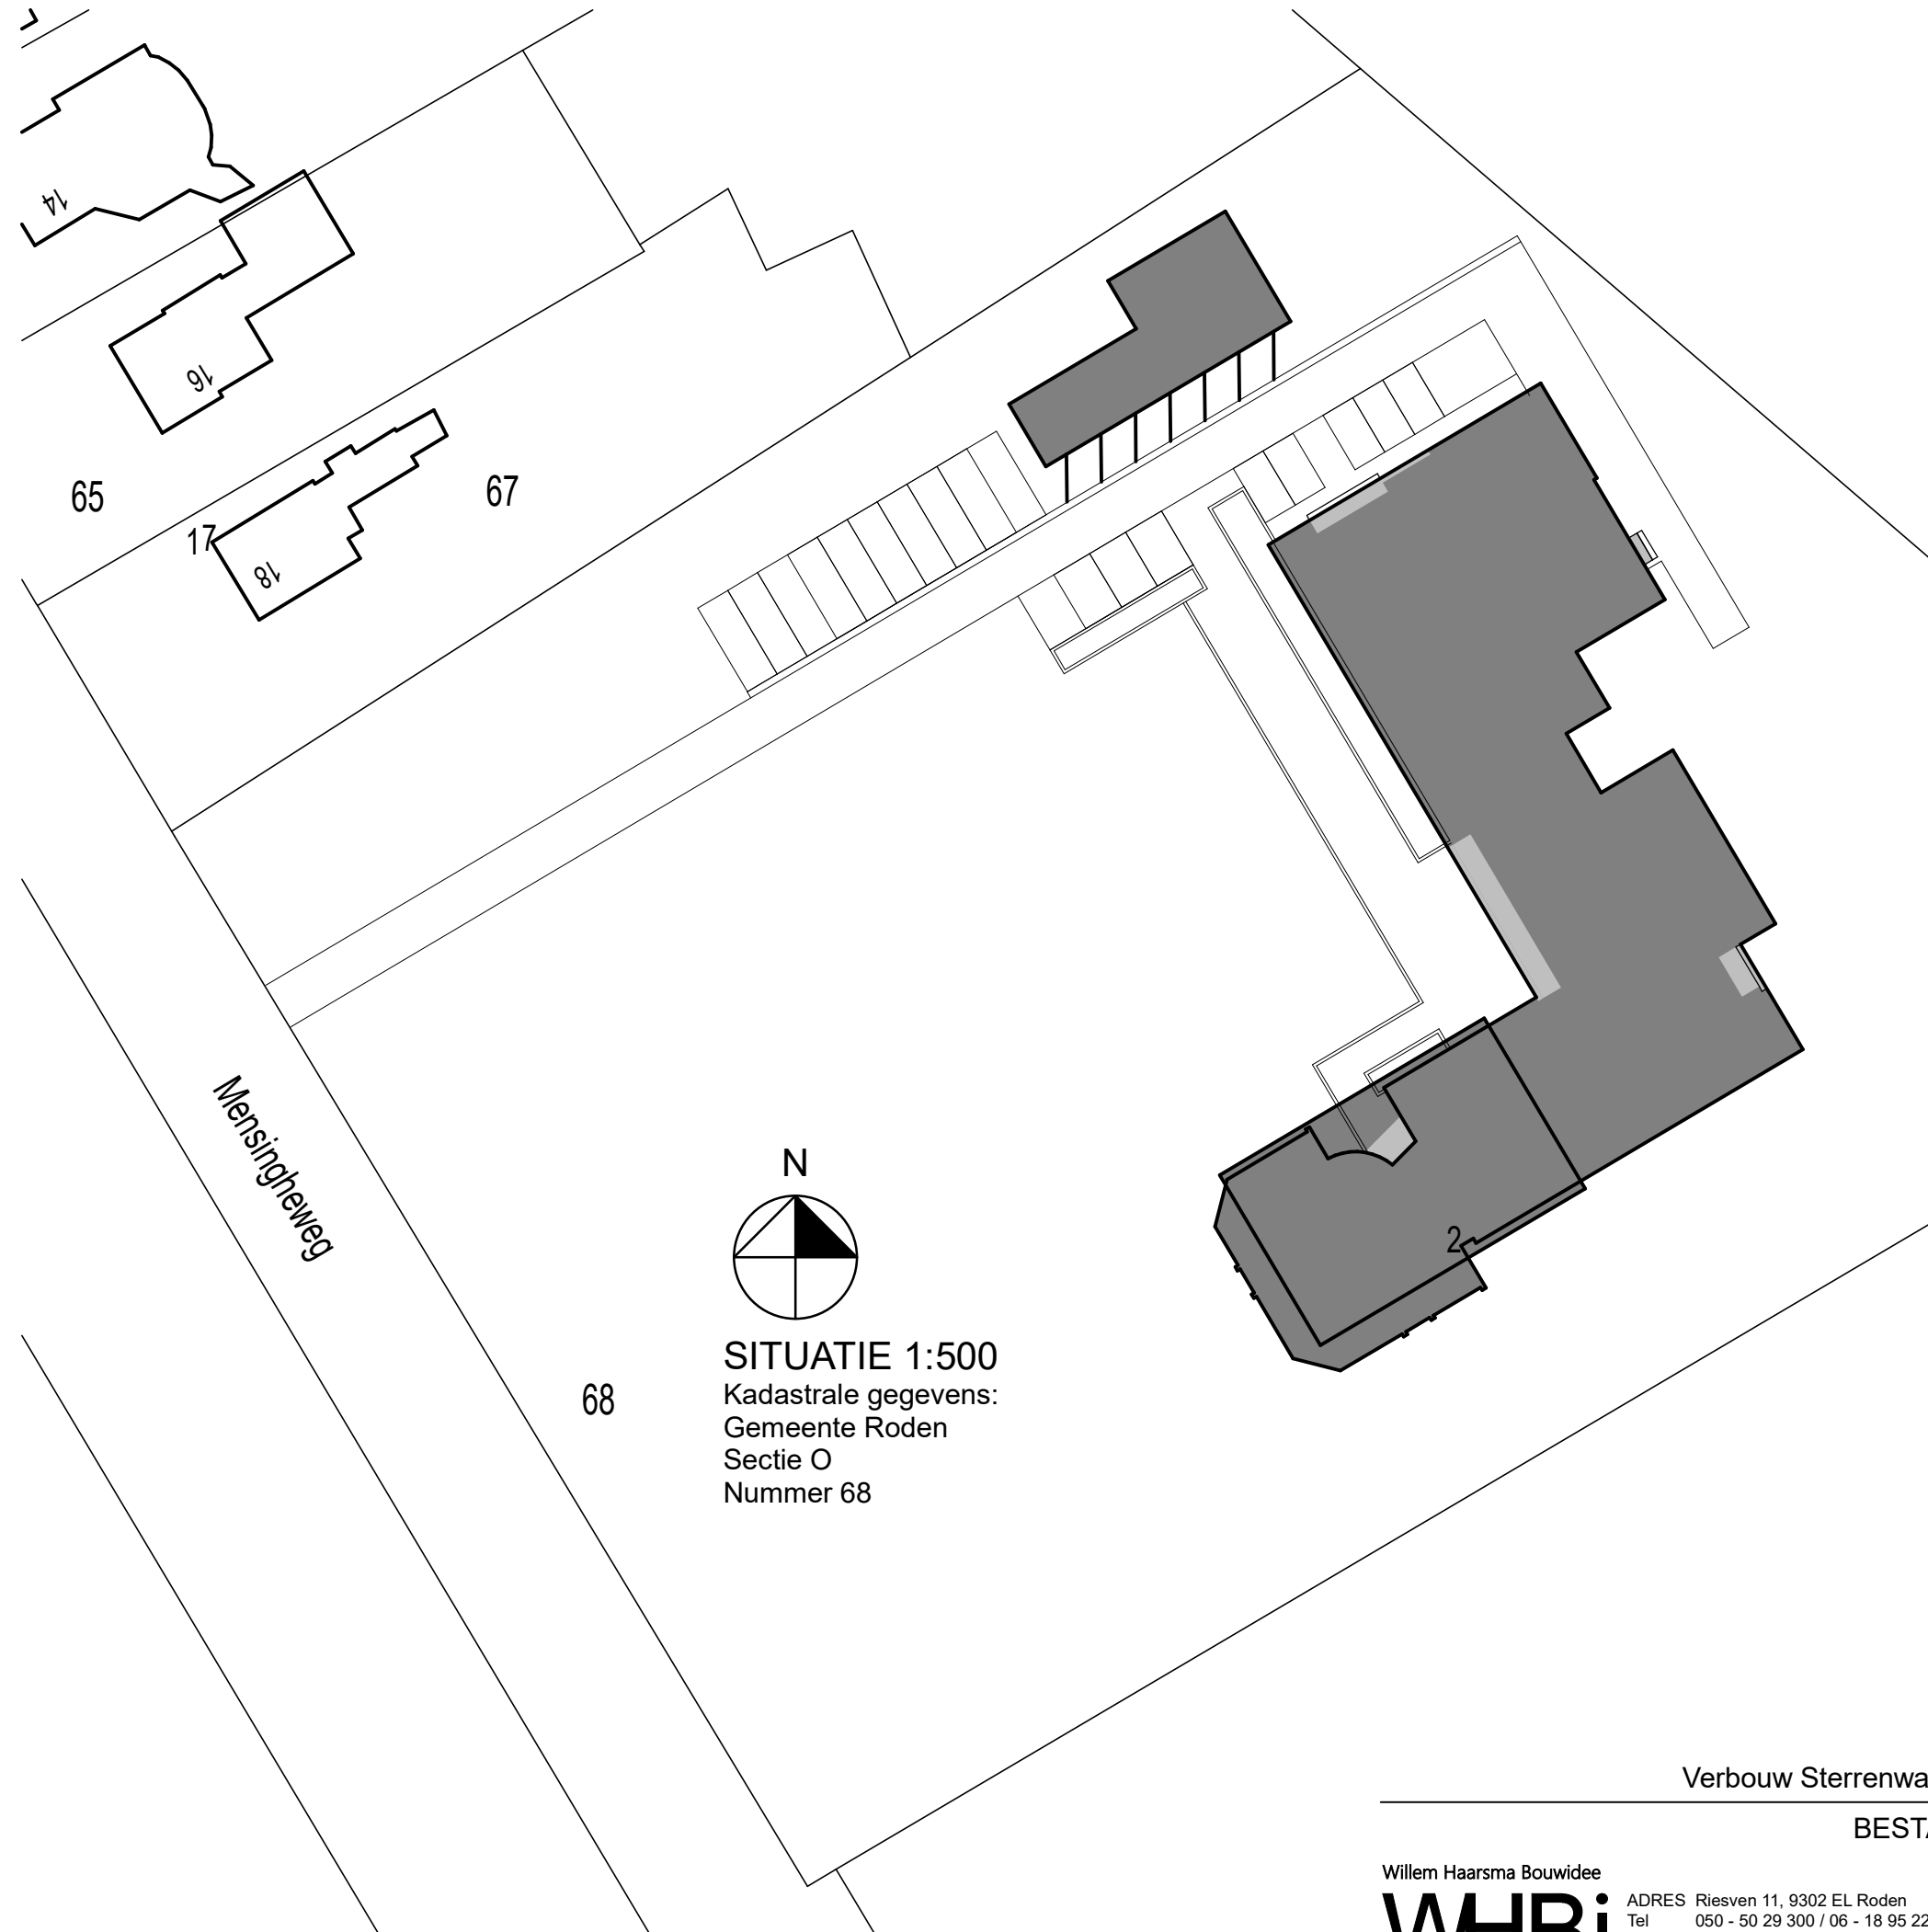

Verbouw Sterrenwacht in Roden tot appartementen

BESTAANDE SITUATIE

Willem Haarsma Bouwidee



ADRES Riesven 11, 9302 EL Roden
Tel 050 - 50 29 300 / 06 - 18 95 22 35
MAIL willem@whbi.nl
WEB www.whbi.nl

WERKNUMMER 20.167
TEK NR. BA-01
DIENST Bouwaanvraag
SCHAAL 1:100 / A3
GETEKEND wh

DATUM 20-05-2020
GEWIJZIGD
GEWIJZIGD
GEWIJZIGD
GEWIJZIGD